



QUADRO DI UNIONE

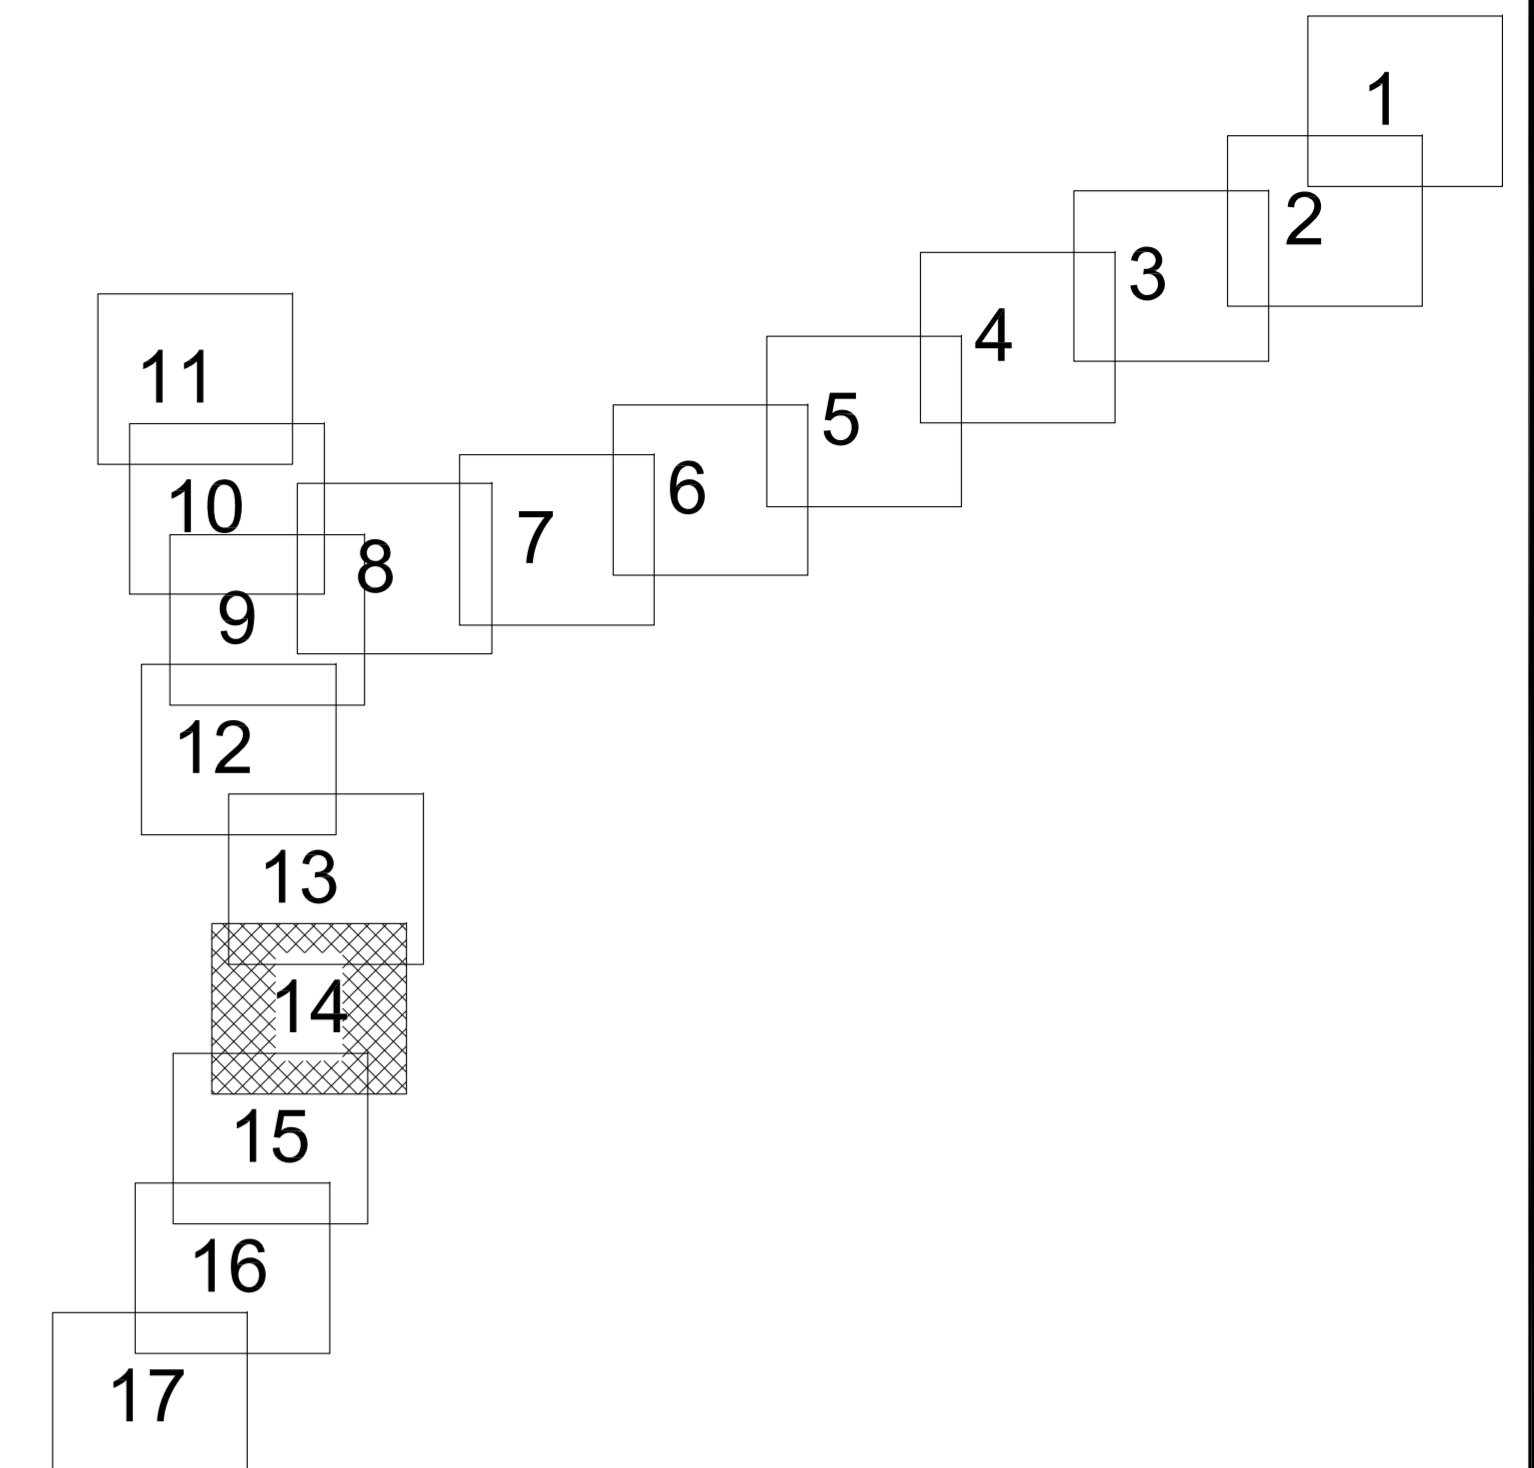

Concessionaria per la progettazione, realizzazione e gestione del collegamento stabile tra lo Stretto e il Continente
Impianto di diritto pubblico
(Legge n° 1158 del 17 dicembre 1971, modificata dal D.Lgs. n° 114 del 24 aprile 2003)



PONTE SULLO STRETTO DI MESSINA

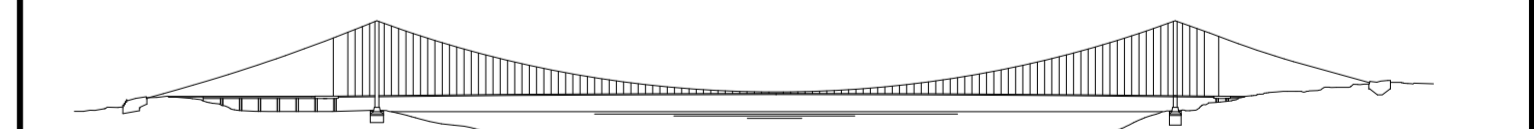


PROGETTO DEFINITIVO

EUROLINK S.C.p.A.


IMPREGILO S.p.A. (Mandatista)
SOCIETA' ITALIANA PER CONDOTTE D'ACQUA S.p.A. (Mandante)
COOPERATIVA MURATORI E CEMENTISTI - C.M.C. di Ravenna Soc. Coop. a.r.l. (Mandante)
SACYR S.A.U. (Mandatista)
ISHIKAWAJIMA - HARIMA HEAVY INDUSTRIES CO. Ltd. (Mandante)
A.C.I. S.C.P.A. - CONSORZIO STABILE (Mandante)




Il Progettista
Dott. Ing. E. Paganò
Ordine Ingegneri Milano
n° 15408

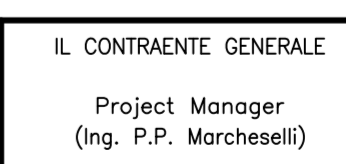

Il Contraente Generale
Project Manager
(Ing. P.P. Marcheselli)

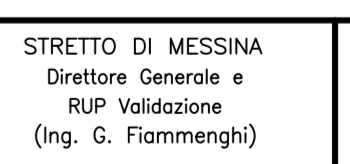

Stretto di Messina
Direttore Generale +
SUP Validazione
(Ing. G. Fiammenghi)

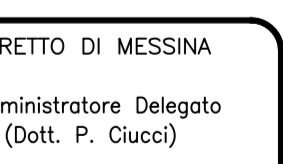

Stretto di Messina
Amministratore Delegato
(Dott. P. Ciucco)

COLLEGAMENTI CALABRIA CR0110_F0

Rilevi accertamenti e indagini di campo - Indagini topografiche
Restituzione cartografica
Generale

Rilevi celerimetrici - Blocco anc., Torre C., Piatt. Aut. File 2D-Tav. 14 di 17

REV	DATA	DESCRIZIONE	REDATTO	VERIFICATO	APPROVATO
01	20/06/2011	EMISSIONE FINALE	PIOLI	CIARTEA	CIARTEA