




**LEGENDA INDAGINI PROGETTO ESECUTIVO**

- S-PE-0X-CH Sondaggio attrezzato per prove cross hole
- S-PE-0X-PZ Sondaggio attrezzato con piezometro
- S-PE-0X-I Sondaggio attrezzato con inclinometro
- S-PE-0X-DH Sondaggio attrezzato per prove down hole
- SONDAGGIO.....PE Sondaggio integrativo

**NOTA 1:** L'ubicazione dei sondaggi di P.E. è stata definita a fianco delle opere per una migliore leggibilità dell'elaborato.

**NOTA 2:** Le posizioni dei sondaggi potranno subire modifiche in dipendenza delle difficoltà di accesso.

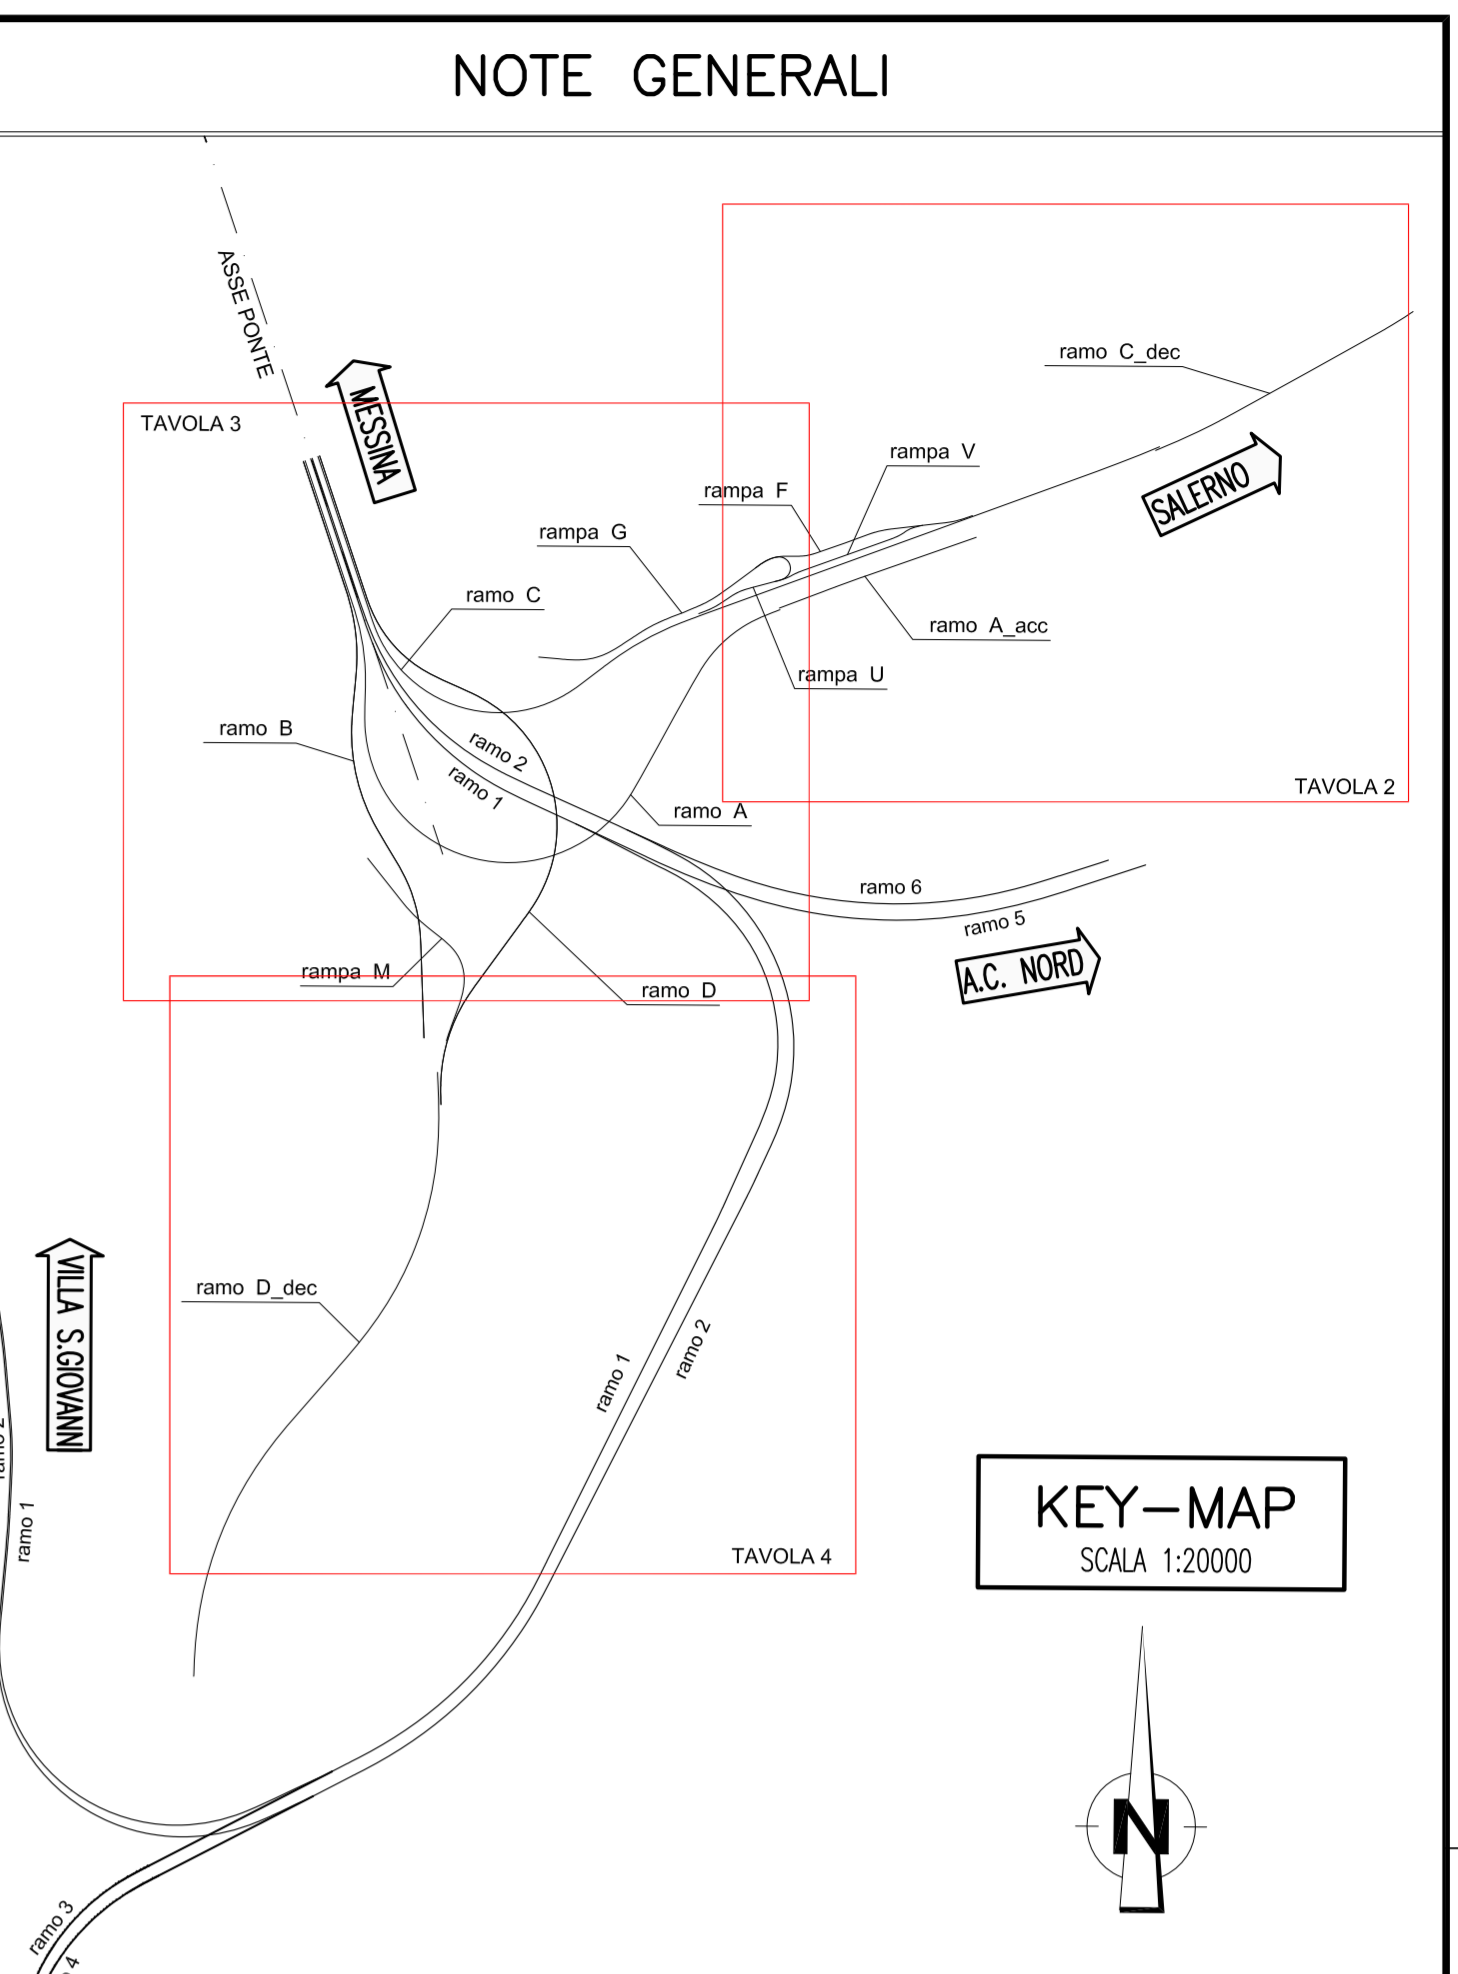

**LEGENDA INDAGINI PREGRESSE**

- SONDAGGI 1984
- SONDAGGI 1987
- SONDAGGI 1988
- SONDAGGI 1992
- SONDAGGI 2002

**SONDAGGI OPERE RELATIVE AMMODERNAMENTO ED ADEGUAMENTO AUTOSTRADA "A3" SALERNO - REGGIO CALABRIA**

- SONDAGGIO
- ◆ SONDAGGIO ATTEZZATO CON PIEZOMETRO
- ▲ SONDAGGIO ATTEZZATO CON INCLINOMETRO


**LEGENDA INDAGINI PROGETTO DEFINITIVO**

- PDC PROVA DI CARICO SU PIASTRA
- STESA SISMICA
- SONDAGGIO A CAROTAGGIO CONTINUO
- SONDAGGIO A CAROTAGGIO CONTINUO PZ.Tubo aperto
- SONDAGGIO A CAROTAGGIO CONTINUO PZ.Casagrande
- FORO PER POSA DI TUBAZIONE INCLINOMETRICA

**NOTA**

Si riportano i seguenti elaborati di riferimento:

- CG08000PDCRII50000000001E - Relazione tecnica illustrativa indagini geostatiche
- CG08000PDCRII50000000002E - Planimetri indagini geostatiche Calabria - Tav. 2
- CG08000PDCRII50000000003E - Planimetri indagini geostatiche Calabria - Tav. 3
- CG08000PDCRII50000000004E - Planimetri indagini geostatiche Calabria - Tav. 4

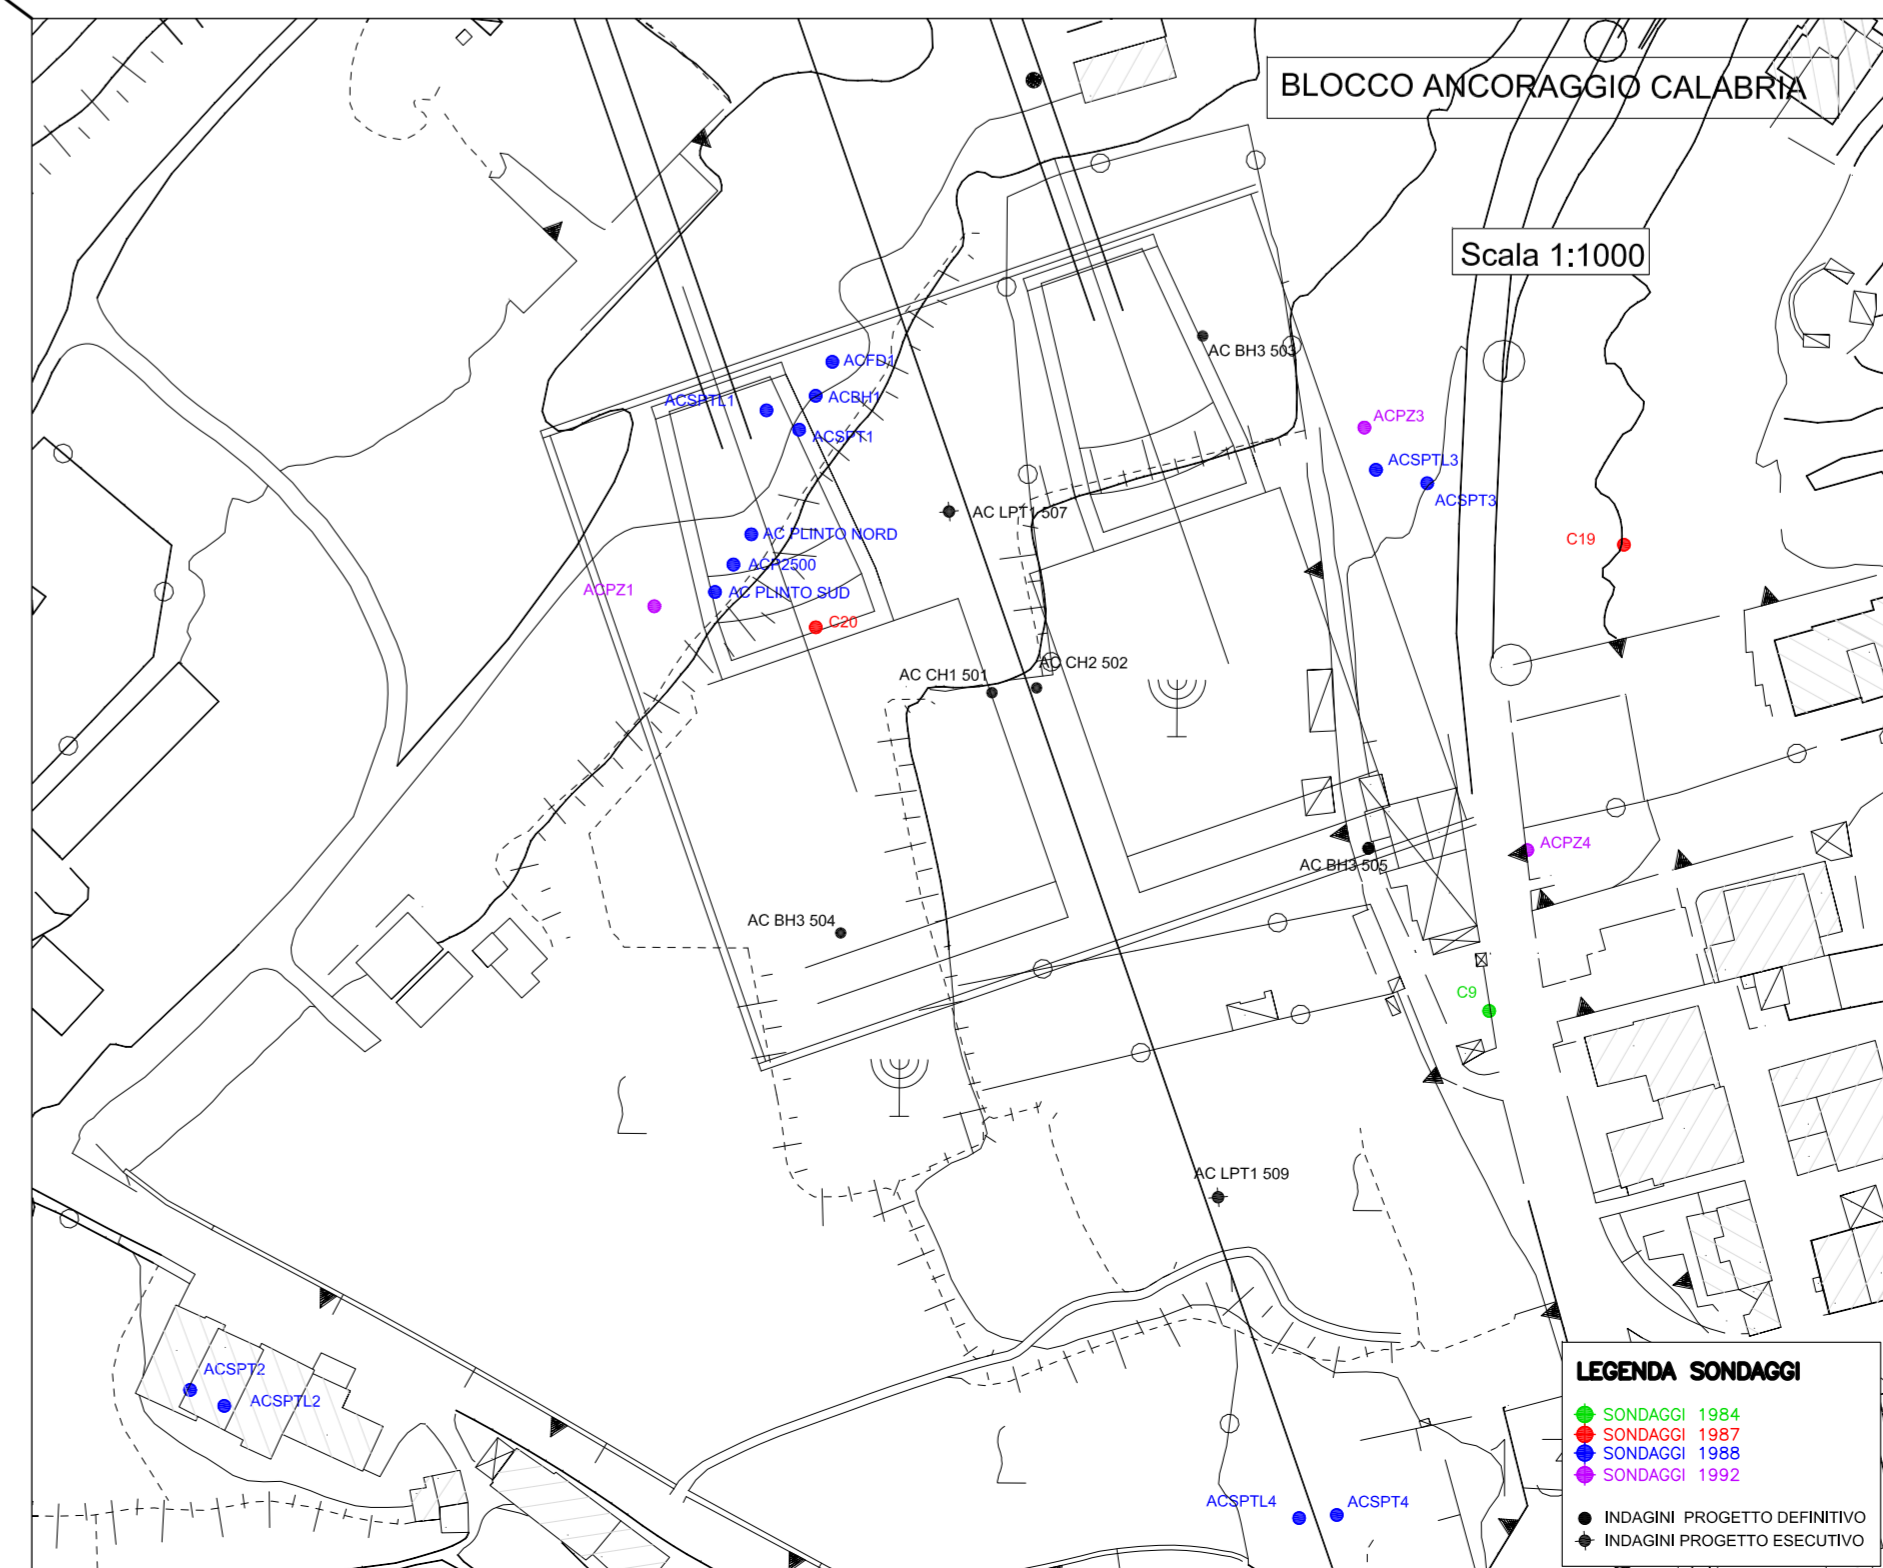

**Stretto di Messina**  
Impresa di Sella Galletti  
Concessionaria per la progettazione, realizzazione e gestione del collegamento stabile tra la Sicilia e il Continente  
(Legge n° 1158 del 17 dicembre 1971, modificata dal D.Lgs. n° 114 del 24 aprile 2003)

**PONTE SULLO STRETTO DI MESSINA**  
**PROGETTO DEFINITIVO**

**EUROLINK S.C.p.A.**  
IMPREGLIO S.p.A. (Mandatario)  
SOCIETA' ITALIANA PER CONDOTTE D'ACQUA S.p.A. (Mandante)  
COOPERATIVA MURATORI E CEMENTISTI - C.M.C. di Ravenna Soc. Coop. a.r.l. (Mandante)  
SACYS S.A.U. (Mandatario)  
ISHIKAWAJIMA - HARIMA HEAVY INDUSTRIES CO. LTD. (Mandante)  
A.C.I. S.C.P.A. - CONSORZIO STABILE (Mandante)

<b>PROGETTISTA</b> RCCS S.p.A. Dott. Ing. G. Caspani Ordine Ingegneri Milano n° 20597	<b>IL CONTRANTE GENERALE</b> Project Manager (Ing. P.P. Marcheselli)	<b>STRETTO DI MESSINA</b> Direttore Generale SUP Validazione (Ing. G. Flamminghi)	<b>STRETTO DI MESSINA</b> Amministratore Delegato (Dott. P. Ciucci)
---	--	--	---

**COLLEGAMENTI CALABRIA [CR0128\_F0]**  
RILIEVI ACCERT. E INDAGINI DI CAMPO-PIANO DELLE IND. GEOGNOSTICHE ELEMENTI DI CARATTERE GENERALE  
GENERALE  
PLANIMETRIA INDAGINI GEOGNOSTICHE CALABRIA - Tavola 1

CODICE	REDAZIONE	VERIFICATO	APPROVATO
CG08000PDCRII50000000001E	20/06/2011	EMMISSIONE FINALE	REDAZIONE: E. PAGANI VERIFICAZIONE: P. CIUCCI APPROVAZIONE: G. CASPANI