PLANIMETRIA DI TRACCIAMENTO ASSE T

VT-2	
R	350.000
Ac	10.749851
Sv curva	65.667

VT-1	
A	123.000
Sv clot.	43.226
Tau	3.538073
m	0.222
Tl	28.823
Tc	14.414

VT-2	
A	123.000
Sv clot.	43.226
Tau	3.538073
m	0.222
Tl	28.823
Tc	14.414

VT-4	
R	60.000
Ac	20.042562
Sv curva	20.989

VT-3	
R	60.000
Ac	18.093646
Sv curva	18.948

VT-5	
R	200.000
Ac	2.111106
Sv curva	7.369

VT-5	
A	75.000
Sv clot.	28.125
Tau	4.028609
m	0.165
Tl	18.755
Tc	9.379

VT-6	
A	78.000
Sv clot.	27.655
Tau	3.601111
m	0.145
Tl	18.440
Tc	9.222

VT-6	
A	78.000
Sv clot.	27.655
Tau	3.601111
m	0.145
Tl	18.440
Tc	9.222

VT-5	
A	75.000
Sv clot.	28.125
Tau	4.028609
m	0.165
Tl	18.755
Tc	9.379

VT-6	
R	220.000
Ac	7.538406
Sv curva	28.945

NOTE GENERALI

(*) NOTA = Il tracciamento dell'asse D coincide con il limite destro della corsia di marcia normale (riga di emergenza) della carreggiata Nord dell'autostrada A3 (SA–RC)

KEY–MAP

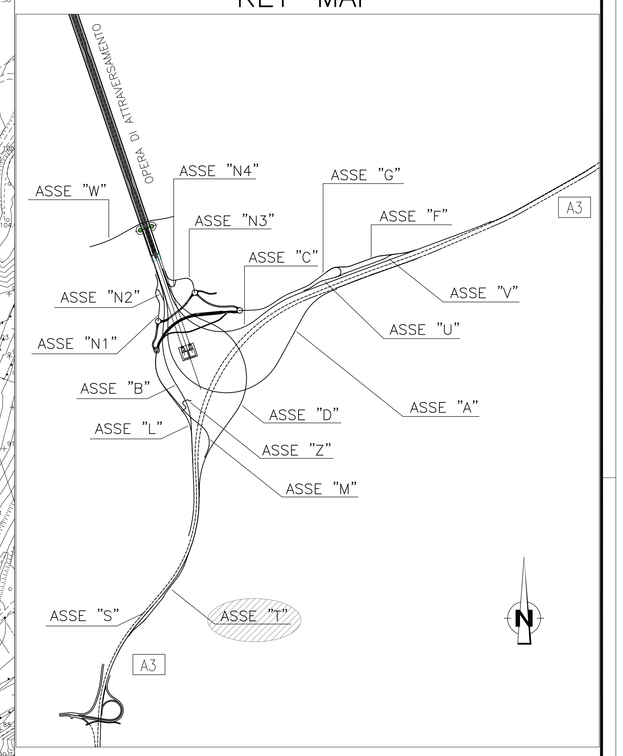

QUADRO DI UNIONE

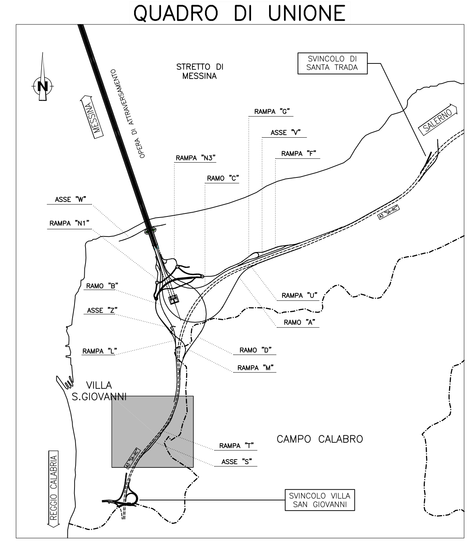

Stretto di Messina

Concessionaria per la progettazione, realizzazione e gestione del collegamento stabile tra la Sicilia e il Continente
Organismo di Diritto pubblico
(Legge n° 1158 del 17 dicembre 1971, modificata dal D.Lgs. n° 114 del 24 aprile 2003)

EurolinK

PONTE SULLO STRETTO DI MESSINA

PROGETTO DEFINITIVO

EUROLINK S.C.p.A.
IMPREGILO S.p.A. (Mandataria)
SOCIETA' ITALIANA PER CONDOTTE D'ACQUA S.p.A. (Mandante)
COOPERATIVA MURATORI E CEMENTISTI - C.M.C. di Ravenna Soc. Coop. a.r.l. (Mandante)
SACYR S.A.U. (Mandante)
ISHIKAWAJIMA - HARIMA HEAVY INDUSTRIES CO. Ltd. (Mandante)
A.C.I. S.C.P.A. - CONSORZIO STABILE (Mandante)

IL PROGETTISTA	IL CONTRAENTE GENERALE	STRETTO DI MESSINA	STRETTO DI MESSINA
SINA Dott. Ing. F. Collo Ordine Ingegneri Milano n° 20355 Dott. Ing. E. Pagani Ordine Ingegneri Milano n° 15408	Project Manager (Ing. P.P. Marcheselli)	Direttore Generale e RUP Validazione (Ing. G. Fiammenghi)	Amministratore Delegato (Dott. P. Ciucci)

COLLEGAMENTI CALABRIA

CS0110_F0

INFRASTRUTTURE STRADALI OPERE CIVILI
ELEMENTI DI CARATTERE GENERALE
GENERALE
AREA DI SOSTA E CONTROLLO SOLARO – PLANIMETRIA DI TRACCIAMENTO – ASSE T

CODICE: C G 0 7 0 0 P P 7 D C S C 0 0 G 0 0 0 0 0 0 2 1 F0
SCALA: 1 : 1000

REV.	DATA	DESCRIZIONE	REDATTO	VERIFICATO	APPROVATO
F0	20/06/2011	EMISSIONE FINALE	PRO ITER S.r.l.	F. BERTONI	F. COLLA

NOME DEL FILE: CS0110_F0.dwg