PROFILO LONGITUDINALE ASSE COLLEGAMENTO

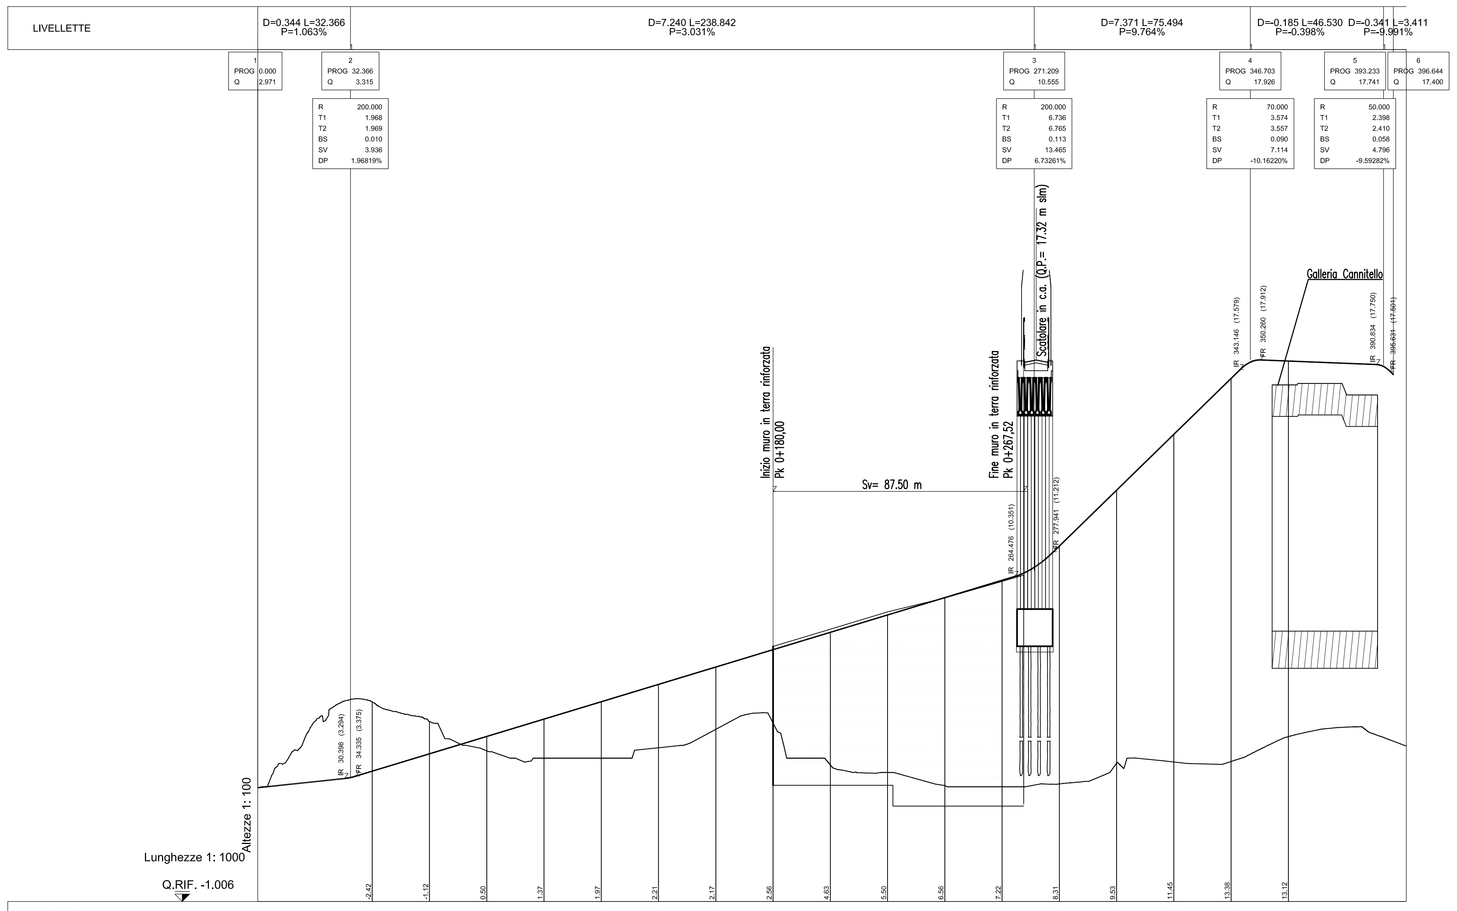

No. SEZIONI	3	4	5	6	7	8	9	10	11	12	13	14	15	16	17	18	19
DISTANZE PROGRESSIVE	40.000	60.000	80.000	100.000	120.000	140.000	160.000	180.000	200.000	220.000	239.998	259.996	279.993	299.991	319.989	339.987	359.994
DISTANZE PARZIALI	20.000	20.000	20.000	20.000	20.000	20.000	20.000	20.000	20.000	20.000	20.000	20.000	19.998	19.998	19.998	20.007	
QUOTE TERRENO	5.987	5.277	4.256	4.600	4.600	4.988	5.010	5.329	3.762	3.500	3.044	3.000	3.100	3.833	3.968	3.867	4.755
QUOTE PROGETTO	3.547	4.153	4.759	5.365	5.972	6.578	7.184	7.790	8.397	9.003	9.609	10.215	11.413	13.365	15.318	17.270	17.873
ETTOMETRICHE	0				1				2				3			4	5
AND. PLAN.	L=19.46	R=60.00 L=18.98	L=139.68					R=110.00 L=37.74			L=124.61					L=54.89 R=50.00	L=5.83
AND. CIGLI	Destro: 2.50% Sinistro: -2.50%	-2.50%	-2.50%	-2.50%	-2.50%	-2.50%	-2.50%	-2.50%	-2.50%	-2.50%	-2.50%	-2.50%	-2.50%	-2.50%	-2.50%	-2.50%	-2.50%

PROFILO LONGITUDINALE ROTATORIA 5

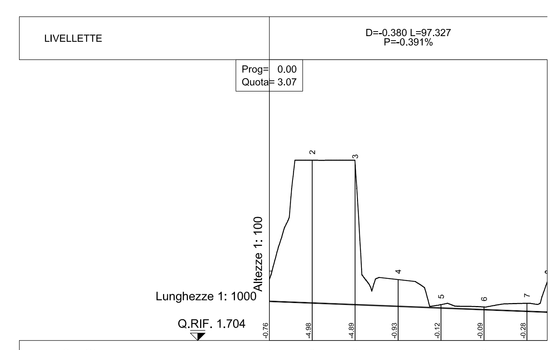

No. SEZIONI	1	2	3	4	5	6	7
DISTANZE PROGRESSIVE	0.000	15.000	30.000	45.000	60.000	75.000	90.000
DISTANZE PARZIALI	15.000	15.000	15.000	15.000	15.000	15.000	
QUOTE TERRENO	3.855	8.000	7.852	3.833	2.958	2.874	3.000
QUOTE PROGETTO	3.075	3.016	2.957	2.899	2.840	2.782	2.723
ETTOMETRICHE	0						
AND. PLAN.	L=97.33 R=15.50						
AND. CIGLI	Destro: 2.50% Sinistro: -2.50%						

NOTE GENERALI

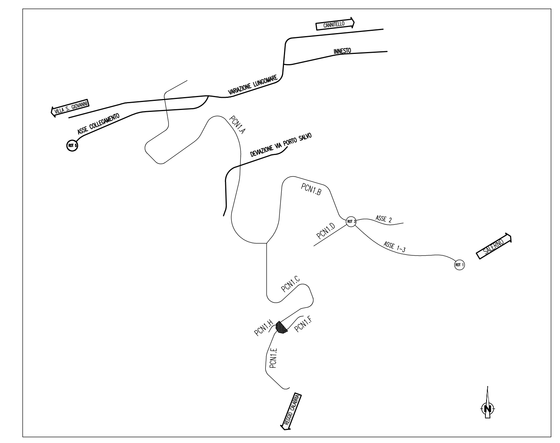

Stretto di Messina

Concessionaria per la progettazione, realizzazione e gestione del collegamento stabile tra la Sicilia e il Continente
Organismo di Diritto pubblico
(Legge n° 1158 del 17 dicembre 1971, modificata dal D.Lgs. n° 114 del 24 aprile 2003)

EurolinK

PONTE SULLO STRETTO DI MESSINA

PROGETTO DEFINITIVO

EUROLINK S.C.p.A.
IMPREGILO S.p.A. (Mandataria)
SOCIETA' ITALIANA PER CONDOTTE D'ACQUA S.p.A. (Mandante)
COOPERATIVA MURATORI E CEMENTISTI - C.M.C. di Ravenna Soc. Coop. a.r.l. (Mandante)
SACYR S.A.U. (Mandante)
ISHIKAWAJIMA - HARIMA HEAVY INDUSTRIES CO. Ltd. (Mandante)
A.C.I. S.C.P.A. - CONSORZIO STABILE (Mandante)

IL PROGETTISTA	IL CONTRAENTE GENERALE	STRETTO DI MESSINA	STRETTO DI MESSINA
Dott. Ing. E. Pagani Ordine Ingegneri Milano n° 15408	Project Manager (Ing. P.P. Marcheselli)	Direttore Generale e RUP Validazione (Ing. G. Fiammenghi)	Amministratore Delegato (Dott. P. Ciucci)

GENERALE

CS0150_F0

INFRASTRUTTURE STRADALI OPERE CIVILI
VIABILITA' SECONDARIA
GENERALE – ASSE DI COLLEGAMENTO
PROFILO LONGITUDINALE

CODICE: C G 0 0 0 0 P F Z D C S C V 2 G 0 0 0 0 0 0 0 0 2 F0
SCALA: 1:1000/100

REV.	DATA	DESCRIZIONE	REDATTO	VERIFICATO	APPROVATO
F0	20/06/2011	EMISSIONE FINALE	BELLUZZI	FINAMORE	PAGANI

NOME DEL FILE: CS0150_F0.dwg