NOTE GENERALI

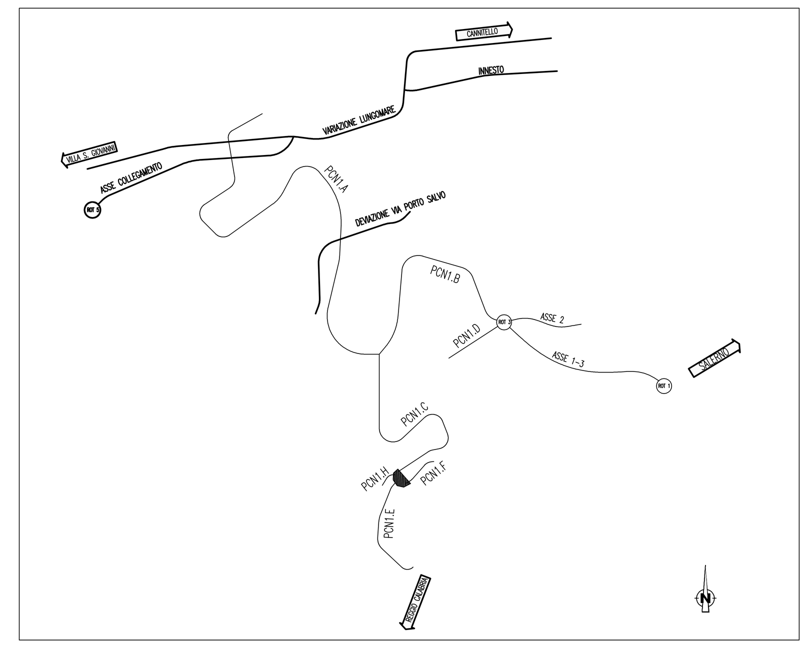

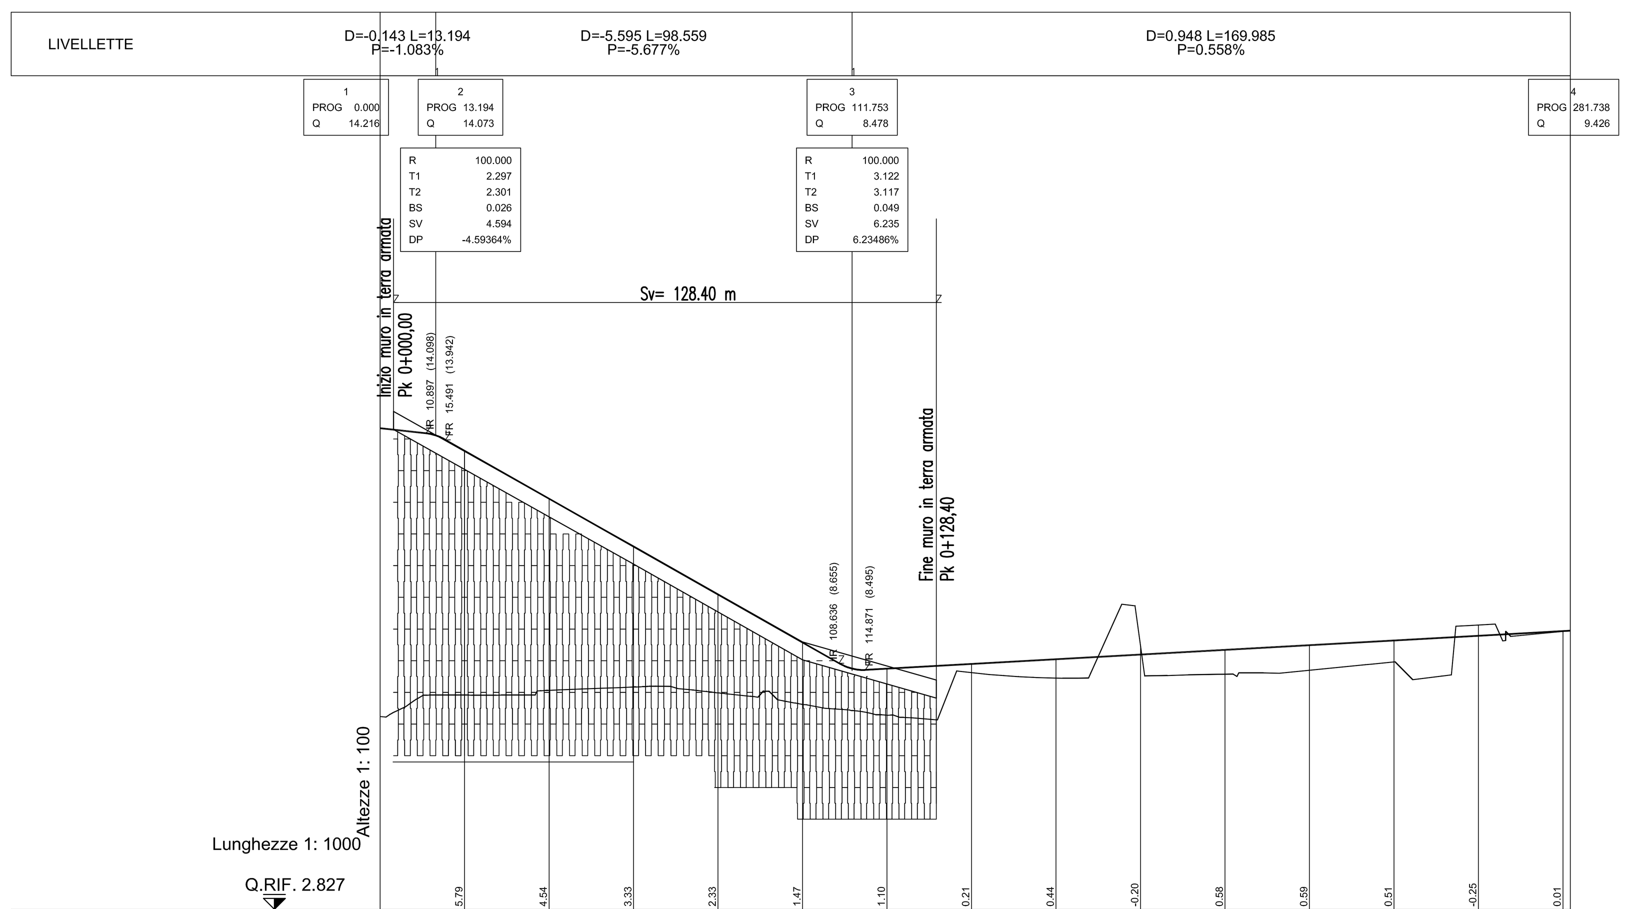

No. SEZIONI	2.IN	3.IN	4.IN	5.IN	6.IN	7.IN	8.IN	9.IN	10.IN	11.IN	12.IN	13.IN	14.IN	15.IN
	5.79	4.54	3.33	2.33	1.47	1.10	0.21	0.44	-0.20	0.58	0.59	0.51	-0.25	0.01
DISTANZE PROGRESSIVE	20.000	40.000	60.000	80.000	100.000	120.000	140.000	160.000	180.000	200.000	220.000	240.000	260.000	280.000
DISTANZE PARZIALI		20.000	20.000	20.000	20.000	20.000	20.000	20.000	20.000	20.000	20.000	20.000	20.000	20.000
QUOTE TERRENO	7.899	8.013	8.089	7.952	7.678	7.422	8.430	8.303	9.059	8.393	8.488	8.684	9.559	9.409
QUOTE PROGETTO	13.686	12.551	11.416	10.280	9.145	8.524	8.635	8.747	8.858	8.970	9.082	9.193	9.305	9.416

ETTOMETRICHE: 0, 1, 2

AND. PLAN.: L=2,80; L=24.23 R=60.00; L=110.08; R=200.00 L=31.08; L=115.28

AND. CIGLI: Destro / Sinistro; -2.50%; -3.50%; 3.50%; -2.50%; 2.50%; -2.53%; 2.53%

Stretto di Messina

Concessionaria per la progettazione, realizzazione e gestione del collegamento stabile tra la Sicilia e il Continente
Organismo di Diritto pubblico
(Legge n° 1158 del 17 dicembre 1971, modificata dal D.Lgs. n° 114 del 24 aprile 2003)

Eurolink

PONTE SULLO STRETTO DI MESSINA

PROGETTO DEFINITIVO

EUROLINK S.C.p.A.
IMPREGILO S.p.A. (Mandataria)
SOCIETA' ITALIANA PER CONDOTTE D'ACQUA S.p.A. (Mandante)
COOPERATIVA MURATORI E CEMENTISTI - C.M.C. di Ravenna Soc. Coop. a.r.l. (Mandante)
SACYR S.A.U. (Mandante)
ISHIKAWAJIMA - HARIMA HEAVY INDUSTRIES CO. Ltd. (Mandante)
A.C.I. S.C.P.A. - CONSORZIO STABILE (Mandante)

IL PROGETTISTA	IL CONTRAENTE GENERALE	STRETTO DI MESSINA	STRETTO DI MESSINA
Eurolink Dott. Ing. E. Pagani Ordine Ingegneri Milano n° 15408	Project Manager (Ing. P.P. Marcheselli)	Direttore Generale e RUP Validazione (Ing. G. Fiammenghi)	Amministratore Delegato (Dott. P. Ciucci)

GENERALE — CS0155_F0
INFRASTRUTTURE STRADALI OPERE CIVILI
VIABILITA' SECONDARIA
GENERALE – INNESTO
PROFILO LONGITUDINALE

CODICE: C G 0 0 0 0 P F Z D C S C V 2 G 0 0 0 0 0 0 0 0 3 F0 — SCALA: 1:1000/100

REV.	DATA	DESCRIZIONE	REDATTO	VERIFICATO	APPROVATO
F0	20/06/2011	EMISSIONE FINALE	BELLIZZI	FINAMORE	PAGANI

NOME DEL FILE: CS0155_F0.dwg