SEZIONE A-A SCALA 1:200

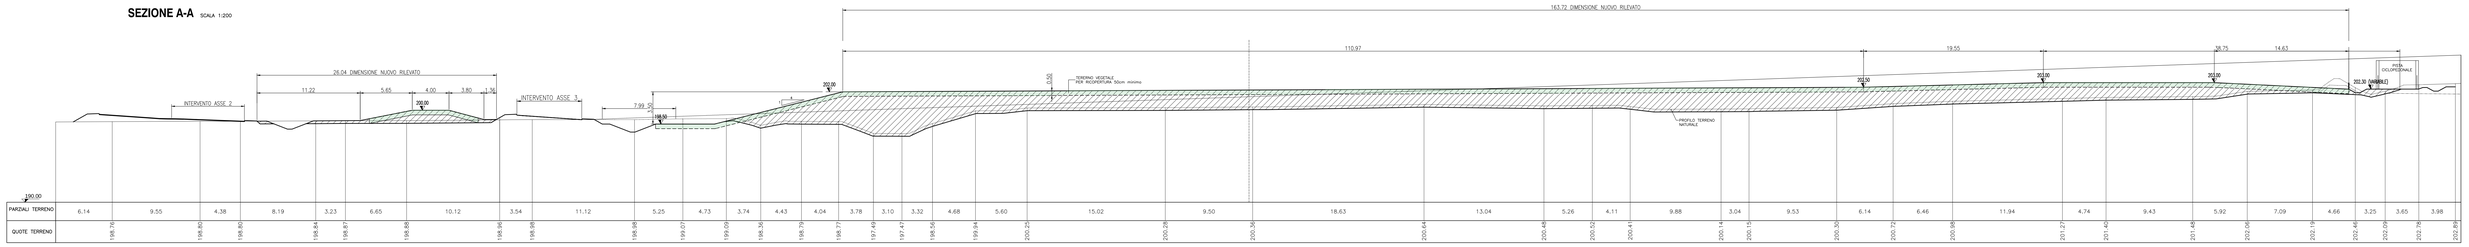

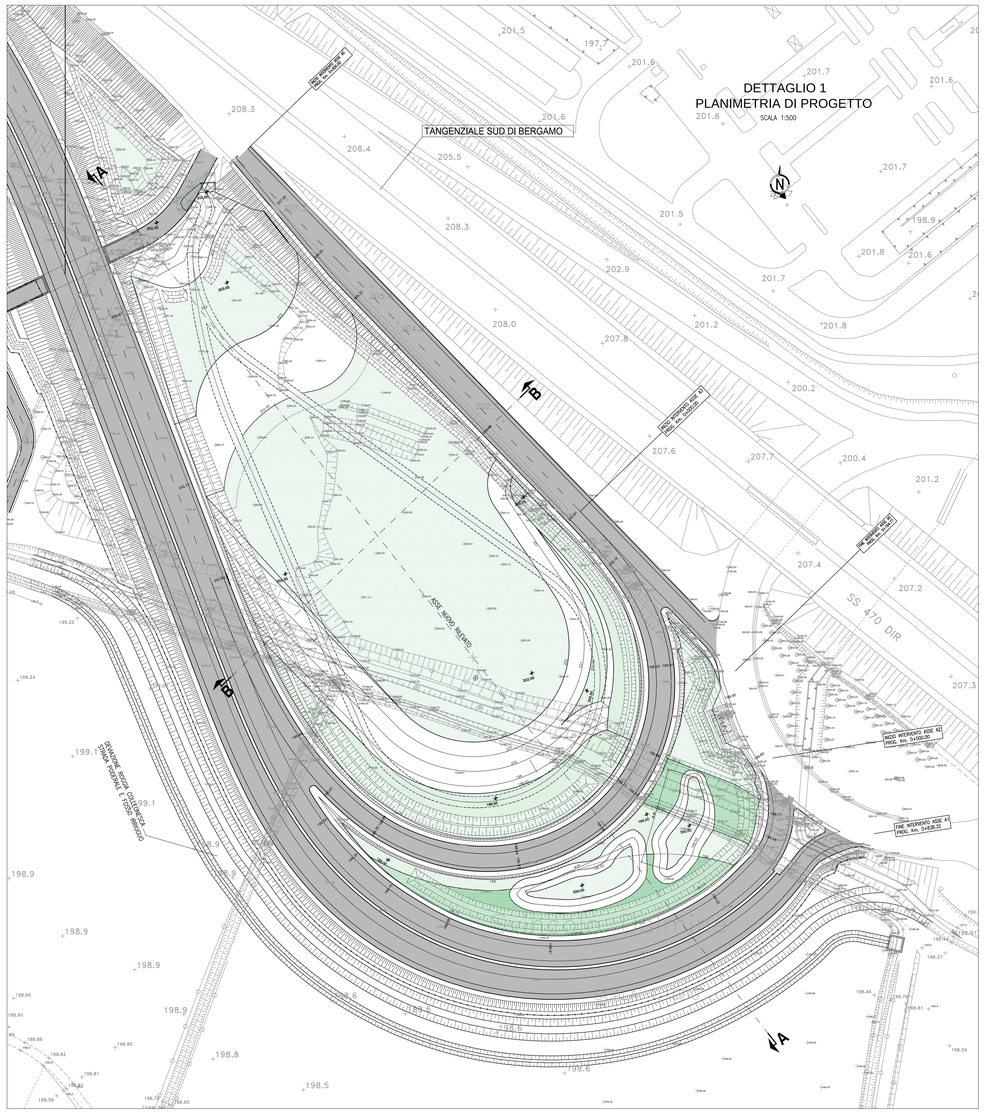

SEZIONE B-B SCALA 1:200

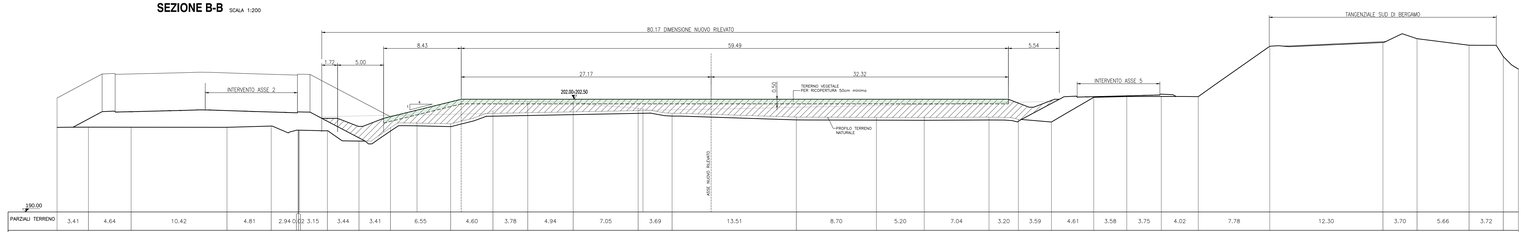

PLANIMETRIA DI RIFERIMENTO

SCALA 1:2000

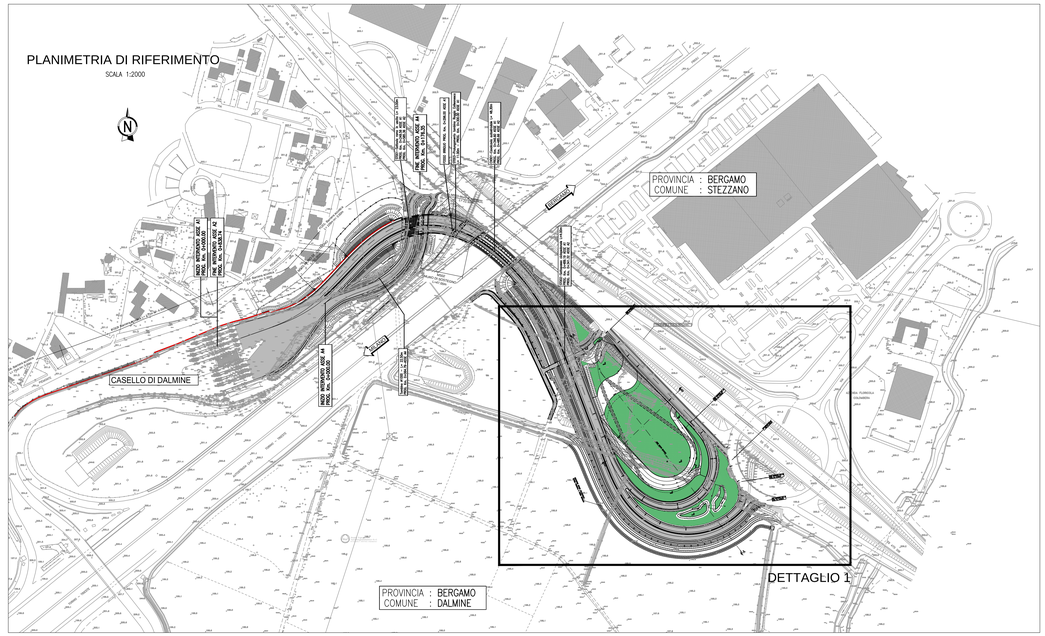

autostrade per l'italia

AUTOSTRADA (A4) : TORINO - VENEZIA

TRATTO: MILANO - BERGAMO

ADEGUAMENTO DELLO SVINCOLO DI DALMINE

PROGETTO DEFINITIVO

ADEGUAMENTO SVINCOLO DI DALMINE

ASPETTI AMBIENTALI

INSERIMENTO AMBIENTALE

RIMODELLAMENTO MORFOLOGICO
PLANIMETRIA E SEZIONI

IL PROGETTISTA SPECIALISTICO	IL RESPONSABILE INTEGRAZIONE PRESTAZIONI SPECIALISTICHE	IL DIRETTORE TECNICO
Arch. Enrico Francesconi Ord. Arch. Milano N.10588 RESPONSABILE ARCHITETTURA E PAESAGGIO	Ing. Andrea Ceppi Ord. Ingg. Milano N. A29059	Ing. Orlando Mazza Ord. Ingg. Pavia N. 1496 PROGETTAZIONE NUOVE OPERE AUTOSTRADALI

CODICE IDENTIFICATIVO													
RIFERIMENTO PROGETTO					RIFERIMENTO DIRETTORIO				RIFERIMENTO ELABORATO				ORDINATORE
Codice Commessa	Lotto Tecnico	Fase	Capitolo	Paragrafo	Sub Par.	Parte Interna	Tipo	Disciplina	Progressivo	Rev.			01
110402	LL00	PD	SV	AMB	IA000	00000	D	A U A	0200	-0			SCALA VARIE

spea INGINEERING per Atlantia	PROJECT MANAGER: Ing. Federica Ferrari Ord. Ingg. Milano N. A21082	SUPPORTO SPECIALISTICO:	REVISIONE n. data 0 NOVEMBRE 2018 1 - 2 - 3 - 4 -
	REDATTO:	VERIFICATO:	

	VISTO DEL COMMITTENTE autostrade per l'italia IL RESPONSABILE UNICO DEL PROCEDIMENTO Ing.Stefano Stirano	VISTO DEL CONCEDENTE Ministero delle Infrastrutture e dei Trasporti DIPARTIMENTO PER LE INFRASTRUTTURE, GLI AFFARI GENERALI ED IL PERSONALE DIREZIONE GENERALE PER LA VIGILANZA SUI CONCESSIONARI DELLE AUTOSTRADE

IL PRESENTE DOCUMENTO NON POTRÀ ESSERE COPIATO, RIPRODOTTO O ALTRIMENTI PUBBLICATO, IN TUTTO O IN PARTE, SENZA IL CONSENSO SCRITTO DELLA SOC. AUTOSTRADE PER L'ITALIA S.P.A.. OGNI UTILIZZO NON AUTORIZZATO SARÀ PERSEGUITO A NORMA DI LEGGE.
THIS DOCUMENT MAY NOT BE COPIED, REPRODUCED OR PUBLISHED, EITHER IN PART OR IN ITS ENTIRETY, WITHOUT THE WRITTEN CONSENT OF SOC. AUTOSTRADE PER L'ITALIA S.P.A.. UNAUTHORIZED USE WILL BE PROSECUTED BY LAW.

SCALA DI STAMPA: 1:1