SEZIONE E–E

SCALA 1:200

IMBOCCO LATO CENTRO DIREZIONALE

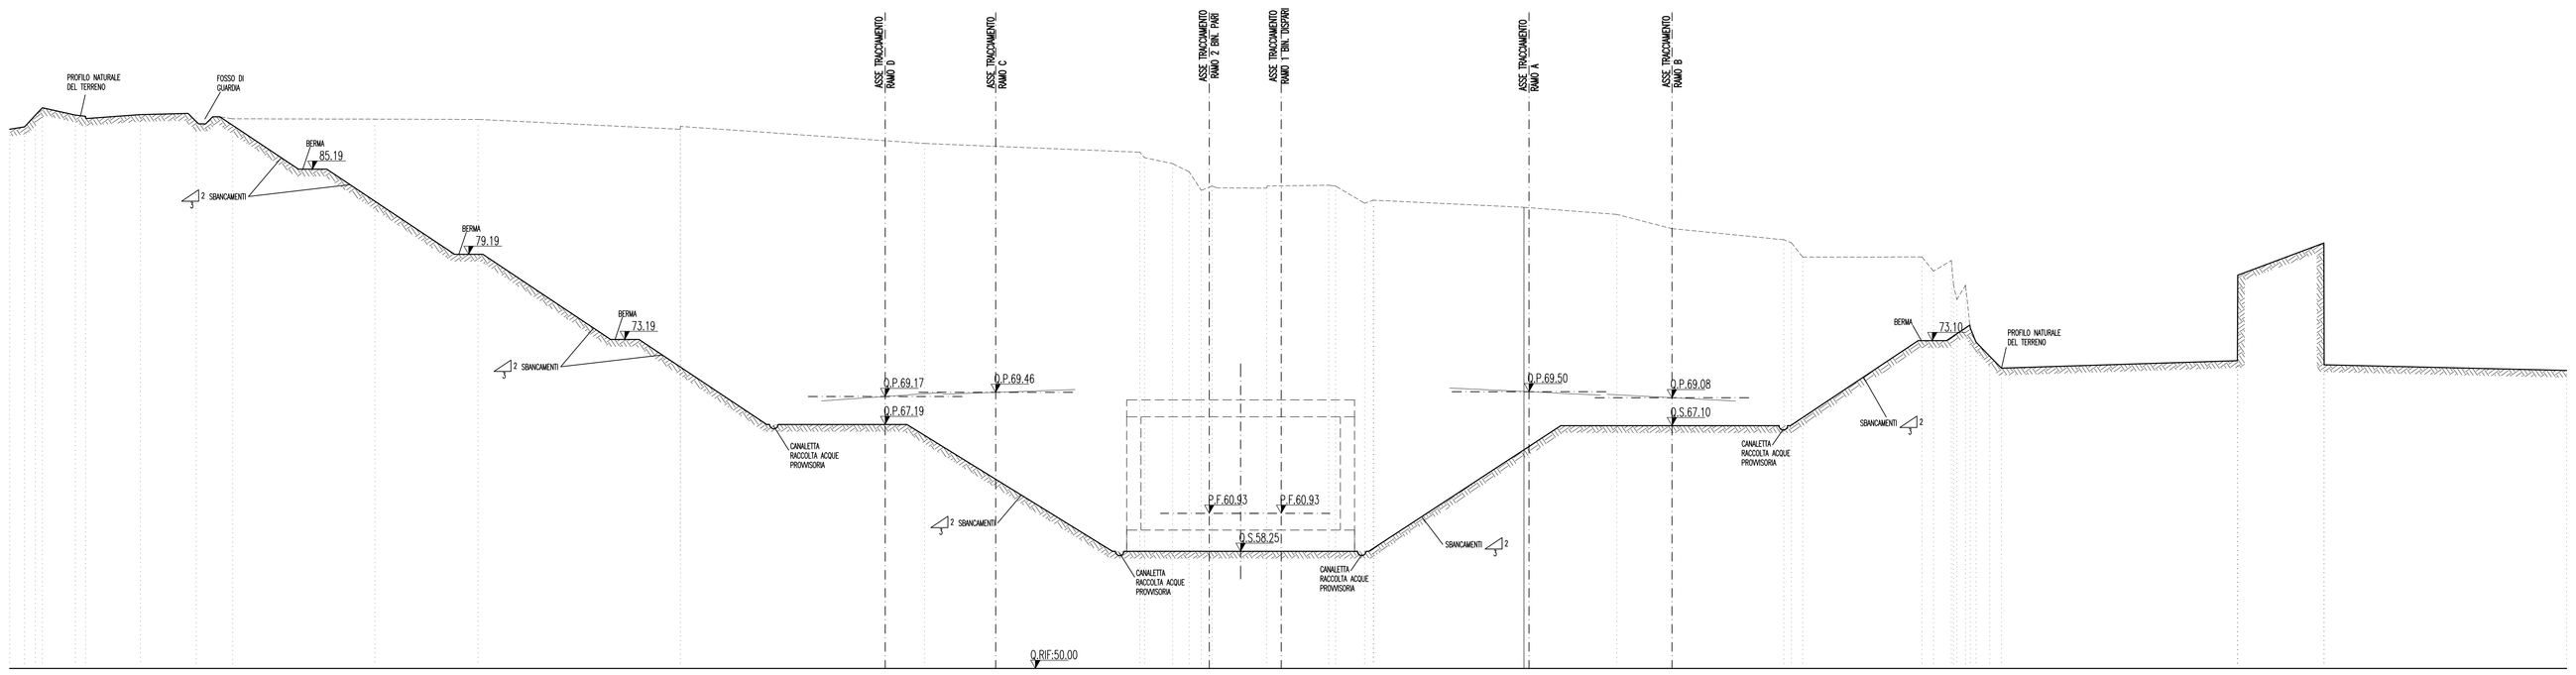

SEZIONE F–F

SCALA 1:200

IMBOCCO LATO CENTRO DIREZIONALE

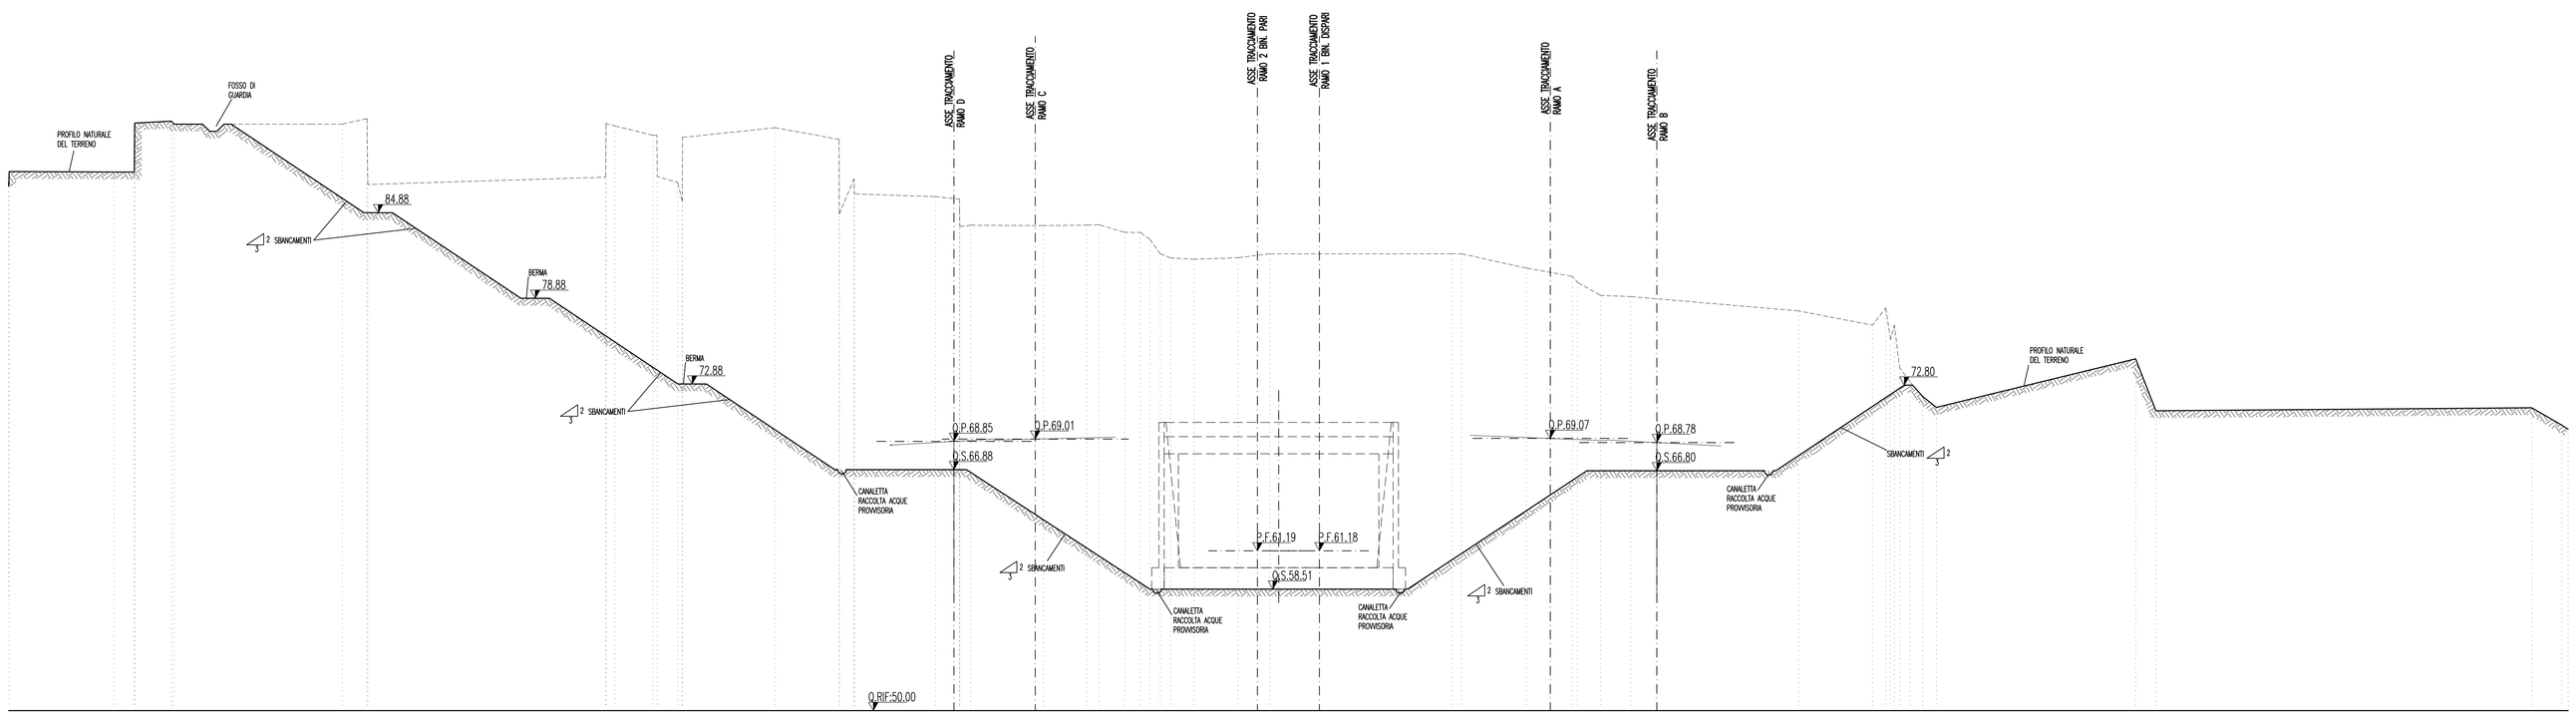

NOTE GENERALI

FASI ESECUTIVE

FASE 1 – SBANCAMENTI PER ESECUZIONE PARATIA

- SCAVO DI RIBASSO DA PIANO CAMPAGNA SINO ALLA QUOTA DI REALIZZAZIONE PARATIA.

FASE 2 – ESECUZIONE OPERE DI SOSTEGNO PROVVISORIE

- REALIZZAZIONE PARATIA DI DIAFRAMMI IN C.A. SCAVATI CON IDROFRESA COME DA PROGETTO.
- PREPARAZIONE CANALETTE PER SMALTIMENTO ACQUE A TERGO PARATIA.

FASE 3 – SBANCAMENTI PER RIBASSO A QUOTE GALLERIE ARTIFICIALI

- RIBASSO PROGRESSIVO ED ESECUZIONE TIRANTI DELLA PARATIA SECONDO LO SCHEMA INDICATO NEGLI SPECIFICI ELABORATI DI PROGETTO FINO ALLA QUOTA D'IMPOSTA DELLE GALLERIE STRADALI (RAMI "A", "B", "C", "D").
- ESECUZIONE FOSSO DI GUARDIA E CANALETTE PROVVISORIE DI SMALTIMENTO ACQUE.
- ULTERIORE RIBASSO ED ESECUZIONE TIRANTI RIMANENTI FINO ALLA QUOTA D'IMPOSTA DELLA GALLERIA FERROVIARIA.

FASE 4 – ESECUZIONE GALLERIA ARTIFICIALE FERROVIARIA

- GETTO IN C.A. DELLA GALLERIA FERROVIARIA POLICENTRICA.
- GETTO IN C.A. SOLETTONI DI FONDO DELLA GALLERIA SCATOLARE.
- GETTO IN C.A. CONTROPARETI GALLERIA SCATOLARE.
- REALIZZAZIONE COPERTURA GALLERIA SCATOLARE.
- GETTO IN C.A. VELETTA DI PORTALE GALLERIA SCATOLARE E MURI.
- RITOMBAMENTO GALLERIA FERROVIARIA.

FASE 5 – ESECUZIONE GALLERIE ARTIFICIALI STRADALI

- ESECUZIONE CANALETTE DEFINITIVE SMALTIMENTO ACQUE E RELATIVI POZZETTI DI RACCOLTA.
- GETTO GALLERIE ARTIFICIALI E PORTALI DELLE STESSE.
- RITOMBAMENTO.

FASE 6 – REALIZZAZIONE OPERE DI VIABILITA' DI PROGETTO

FASE 7 – SISTEMAZIONE FINALE VERSANTI

NOTA BENE: I CONSOLIDAMENTI DEI CONCI D'ATTACCO SARANNO REALIZZATI PRIMA DEL GETTO DELLE GALLERIE ARTIFICIALI.

Stretto di Messina

Concessionaria per la progettazione, realizzazione e gestione del collegamento stabile tra la Sicilia e il Continente
Organismo di Diritto pubblico
(Legge n° 1158 del 17 dicembre 1971, modificata dal D.Lgs. n° 114 del 24 aprile 2003)

EurolinK

PONTE SULLO STRETTO DI MESSINA

PROGETTO DEFINITIVO

EUROLINK S.C.p.A.
IMPREGILO S.p.A. (Mandataria)
SOCIETA' ITALIANA PER CONDOTTE D'ACQUA S.p.A. (Mandante)
COOPERATIVA MURATORI E CEMENTISTI - C.M.C. di Ravenna Soc. Coop. a.r.l. (Mandante)
SACYR S.A.U. (Mandante)
ISHIKAWAJIMA - HARIMA HEAVY INDUSTRIES CO. Ltd. (Mandante)
A.C.I. S.C.P.A. - CONSORZIO STABILE (Mandante)

IL PROGETTISTA	IL CONTRAENTE GENERALE	STRETTO DI MESSINA	STRETTO DI MESSINA
ROCKSOIL S.p.A. Geologia, Geotecnica, Idrogeologia, Ingegneria Ambientale, Gallerie, Opere in sotterraneo, Opere di fondazione, Opere di sostegno, Consulenza e Assistenza Tecnica Dott. Ing. C. Cossani Ordine Ingegneri Milano n° 20997 EUROLINK Dott. Ing. E. Pagani Ordine Ingegneri Milano n° 15408	Project Manager (Ing. P.P. Marcheselli)	Direttore Generale e RUP Validazione (Ing. C. Fiammenghi)	Amministratore Delegato (Dott. P. Ciucci)

COLLEGAMENTI CALABRIA

CS0221_F0

INFRASTRUTTURE STRADALI – OPERE CIVILI
ELEMENTI DI CARATTERE GENERALE
GALLERIA ARTIFICIALE – IMBOCCO LATO CENTRO DIREZIONALE
SEZIONI IN FASE COSTRUTTIVA (TAV. 3/3)

CODICE: C G 0 8 0 0 P W 9 D C S C 0 0 G A 0 0 0 0 0 0 0 3 F0
SCALA: 1:200

REV.	DATA	DESCRIZIONE	REDATTO	VERIFICATO	APPROVATO
F0	20/06/2011	EMISSIONE FINALE	M.FRANDINO	A.BELLOCCHIO	G.CASSANI

NOME DEL FILE: CS0221_F0.dwg