PLANIMETRIA
SCALA 1:500
FASE DEFINITIVA

PER I DETTAGLI OLTRE TALE PROGRESSIVA SI VEDANO GLI APPOSITI ELABORATI

PER I DETTAGLI DEL CENTRO DIREZIONALE E DELLA VIABILITA' DI ACCESSO SI VEDANO GLI APPOSITI ELABORATI

IMBOCCO GALLERIA ARTIFICIALE - RAMO 1 BIN.DISPARI PROGR. 0+420.00

IMBOCCO GALLERIA ARTIFICIALE RAMO 2 BIN.PARI PROGR. 0+420.00

IMBOCCO RAMO B GALLERIA NATURALE PROGR. 0+394.00

PORTALE DI IMBOCCO RAMO C PROGR. 0+531.00

IMBOCCO RAMO C GALLERIA NATURALE PROGR. 0+577.00

IMBOCCO RAMO 2 BIN.PARI GALLERIA NATURALE PROGR. 0+439.00

IMBOCCO RAMO 1 BIN.DISPARI GALLERIA NATURALE PROGR. 0+392.00

PORTALE DI IMBOCCO RAMO A PROGR. 0+531.00

PORTALE DI IMBOCCO RAMO B PROGR. 0+244.00

PORTALE DI IMBOCCO RAMO C PROGR. 0+577.00

GALLERIA ARTIFICIALE L=39.00

GALLERIA ARTIFICIALE L=38.00

GALLERIA ARTIFICIALE L=38.00

DIMA L=5.00

PORTALE DI IMBOCCO L=16.00

MURI IN C.A.

FOSSO DI GUARDIA

CANALETTA RACCOLTA ACQUE DEFINITIVA IN CLS

POZZETTI RACCOLTA ACQUE

SBANCAMENTI 2/3

RITOMBAMENTI max. 12/3

PROPRIETA' PRIVATA

ASSE TRACCIATO RAMO B

ASSE TRACCIATO RAMO A

ASSE TRACCIATO RAMO C

ASSE TRACCIATO RAMO 2

RAMO 1 BIN.DISPARI

RAMO 2 BIN.PARI

RAMO A

RAMO B

RAMO C

RAMO D

RIGGIO CALABRIA

SALERNO

NOTE GENERALI

FASI ESECUTIVE

FASE 1 – SBANCAMENTI PER ESECUZIONE PARATIA

- SCAVO DI RIBASSO DA PIANO CAMPAGNA SINO ALLA QUOTA DI REALIZZAZIONE PARATIA.

FASE 2 – ESECUZIONE OPERE DI SOSTEGNO PROVVISORIE

- REALIZZAZIONE PARATIA DI DIAFRAMMI IN C.A. SCAVATI CON IDROFRESA COME DA PROGETTO.
- PREPARAZIONE CANALETTE PER SMALTIMENTO ACQUE A TERGO PARATIA.

FASE 3 – SBANCAMENTI PER RIBASSO A QUOTE GALLERIE ARTIFICIALI

- RIBASSO PROGRESSIVO ED ESECUZIONE TIRANTI DELLA PARATIA SECONDO LO SCHEMA INDICATO NEGLI SPECIFICI ELABORATI DI PROGETTO FINO ALLA QUOTA D'IMPOSTA DELLE GALLERIE STRADALI (RAMI "A", "B", "C", "D").
- ESECUZIONE FOSSO DI GUARDIA E CANALETTE PROVVISORIE DI SMALTIMENTO ACQUE.
- ULTERIORE RIBASSO ED ESECUZIONE TIRANTI RIMANENTI FINO ALLA QUOTA D'IMPOSTA DELLA GALLERIA FERROVIARIA.

FASE 4 – ESECUZIONE GALLERIA ARTIFICIALE FERROVIARIA

- GETTO IN C.A. DELLA GALLERIA FERROVIARIA POLICENTRICA.
- GETTO IN C.A. SOLETTONI DI FONDO DELLA GALLERIA SCATOLARE.
- GETTO IN C.A. CONTROPARETI GALLERIA SCATOLARE.
- REALIZZAZIONE COPERTURA GALLERIA SCATOLARE.
- GETTO IN C.A. VELETTA DI PORTALE GALLERIA SCATOLARE E MURI.
- RITOMBAMENTO GALLERIA FERROVIARIA.

FASE 5 – ESECUZIONE GALLERIE ARTIFICIALI STRADALI

- ESECUZIONE CANALETTE DEFINITIVE SMALTIMENTO ACQUE E RELATIVI POZZETTI DI RACCOLTA.
- GETTO GALLERIE ARTIFICIALI E PORTALI DELLE STESSE.
- RITOMBAMENTO.

FASE 6 – REALIZZAZIONE OPERE DI VIABILITA' DI PROGETTO

FASE 7 – SISTEMAZIONE FINALE VERSANTI

NOTA BENE: I CONSOLIDAMENTI DEI CONCI D'ATTACCO SARANNO REALIZZATI PRIMA DEL GETTO DELLE GALLERIE ARTIFICIALI.

NOTE

- PER I DETTAGLI COSTRUTTIVI DELLE OPERE STRUTTURALI DI SOSTEGNO ESTERNE SI VEDANO GLI APPOSITI ELABORATI.

KEY–MAP
SCALA 1:10000

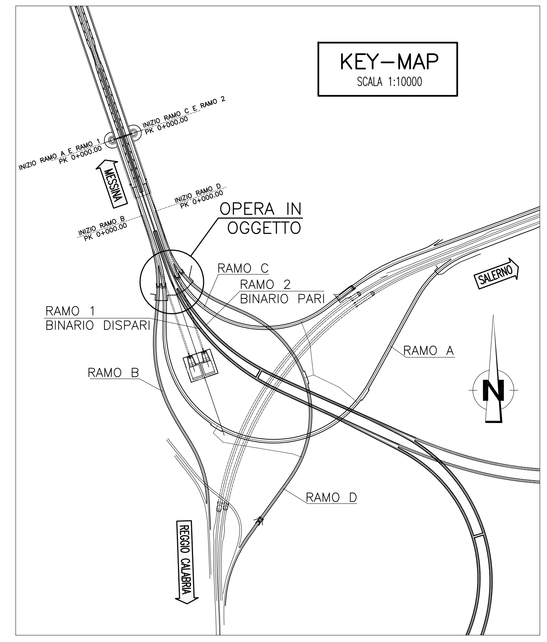

Stretto di Messina

Concessionaria per la progettazione, realizzazione e gestione del collegamento stabile tra la Sicilia e il Continente
Organismo di Diritto pubblico
(Legge n° 1158 del 17 dicembre 1971, modificata dal D.Lgs. n° 114 del 24 aprile 2003)

EurolinK

PONTE SULLO STRETTO DI MESSINA

PROGETTO DEFINITIVO

EUROLINK S.C.p.A.
IMPREGILO S.p.A. (Mandataria)
SOCIETA' ITALIANA PER CONDOTTE D'ACQUA S.p.A. (Mandante)
COOPERATIVA MURATORI E CEMENTISTI - C.M.C. di Ravenna Soc. Coop. a.r.l. (Mandante)
SACYR S.A.U. (Mandante)
ISHIKAWAJIMA - HARIMA HEAVY INDUSTRIES CO. Ltd. (Mandante)
A.C.I. S.C.P.A. - CONSORZIO STABILE (Mandante)

IL PROGETTISTA	IL CONTRAENTE GENERALE	STRETTO DI MESSINA	STRETTO DI MESSINA
Dott. Ing. G. Cassani Ordine Ingegneri Milano n° 20997 Dott. Ing. E. Pagani Ordine Ingegneri Milano n° 15408	Project Manager (Ing. P.P. Marcheselli)	Direttore Generale e RUP Validazione (Ing. G. Fiammenghi)	Amministratore Delegato (Dott. P. Ciucci)

COLLEGAMENTI CALABRIA

CS0230_F0

INFRASTRUTTURE STRADALI – OPERE CIVILI
ELEMENTI DI CARATTERE GENERALE
GALLERIA ARTIFICIALE – IMBOCCO LATO CENTRO DIREZIONALE
RAMI A, B, C, D, E FERROVIA – PLANIMETRIA IN FASE DEFINITIVA

CODICE: C G 0 8 0 0 P P 8 D C S C 0 0 G A 0 0 0 0 0 0 0 2 F0
SCALA: 1:500

REV.	DATA	DESCRIZIONE	REDATTO	VERIFICATO	APPROVATO
F0	20/06/2011	EMISSIONE FINALE	M.TRANDINO	A.BELLOCCHIO	G.CASSANI

NOME DEL FILE: CS0230_F0.dwg

382.01/I0428302.DWG 15.03.11 – REV.02 GM