



SEZIONE TRASVERSALE A-A
PIAZZOLA A1-FASE DI CANTIERE

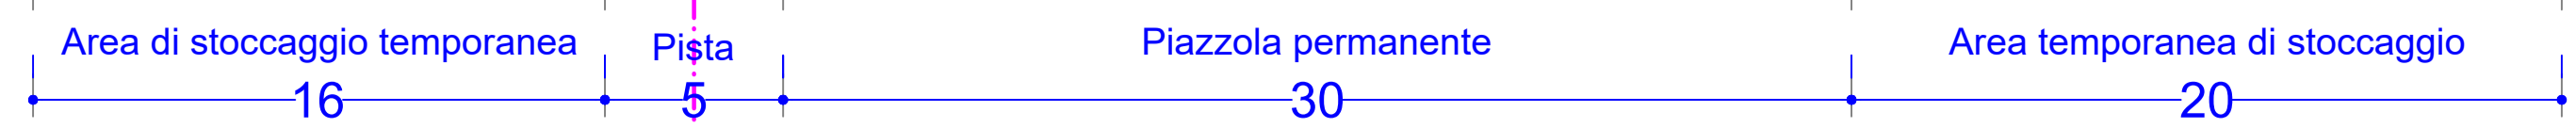

Scala H 1/200.00 222.00
Scala V 1/200.00

Parziali	0.82	3.04	6.28	4.71	1.05	6.08	3.38	9.04	2.75	3.76	1.62	6.75	5.36	14.55	0.95	0.75	1.44	0.79	10.03	0.82	3.31	0.76	
Quote Terreno	226.50	226.49	226.44	226.28	226.17	226.13	225.86	225.70	225.28	225.16	225.00	224.96	224.80	224.68	224.38	224.36	224.34	224.31	224.30	224.10	224.09	224.02	224.01
Parziali Progetto			0.38			18.50						52.50								3.64			
Quote Massicciata			226.41			226.55						226.55								226.05			
Quote Progetto			226.41			226.55						226.55								226.05			
Dislivelli (terreno-progetto)	0.00	0.01	0.19			0.36						1.85								0.00			

SEZIONE TRASVERSALE B-B
PIAZZOLA A2- FASE DI CANTIERE

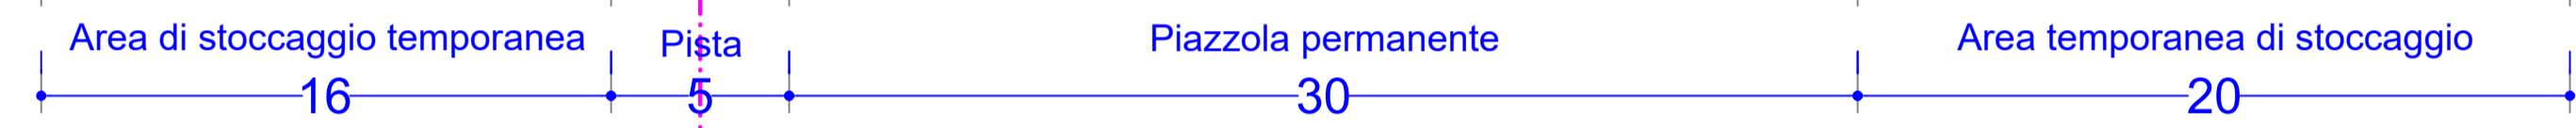


Scala H 1/200.00 271.00
Scala V 1/200.00

Parziali		17.27	0.38	6.93	0.45	4.21	3.06	3.58	4.28	5.23	3.32	2.12	19.61	1.27	3.07	7.56							
Quote Terreno	272.35	273.35	273.27	273.50	273.50	273.49	273.49	273.47	273.45	273.43	273.36	273.35	273.33	273.24									
Parziali Progetto		1.28		18.50									52.50										
Quote Massicciata		273.47		273.47									273.47							273.30			
Quote Progetto		272.61		273.47									273.47							273.30			
Dislivelli (terreno-progetto)	0.00	0.79		-0.52									0.00							0.00			

LEGENDA:

- Scavo
- Riporto
- massicciata

SEZIONE TRASVERSALE C-C
PIAZZOLA A3 - FASE DI CANTIERE

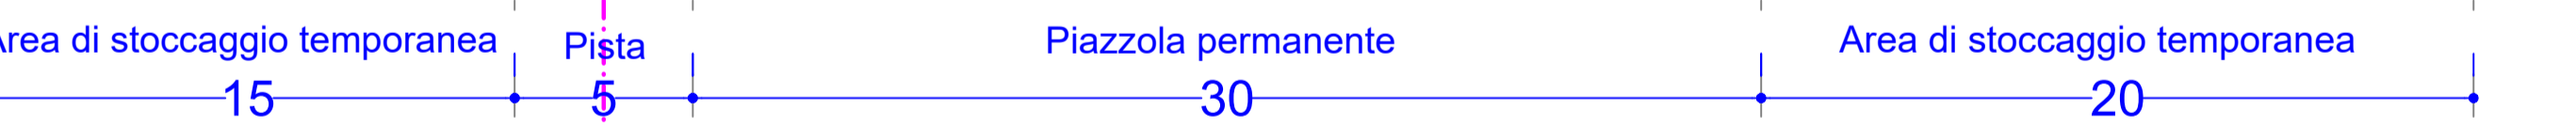

Scala H 1/200.00 263.00
Scala V 1/200.00

Parziali		22.81	5.28	0.86	34.70	17.82																	
Quote Terreno	264.56	264.92	265.00	265.00	265.53	265.79																	
Parziali Progetto		0.42		17.40									52.50							1.20			
Quote Massicciata		264.92		264.92									264.92							264.42			
Quote Progetto		264.92		264.92									264.92							264.42			
Dislivelli (terreno-progetto)	0.00	0.00		-0.50									0.00							-1.28			

Regione PUGLIA
Provincia di FOGGIA
COMUNE di ASCOLI SATRIANO

**IMPIANTO EOLICO
"San Potito"**
(AUTORIZZAZIONE UNICA ai sensi del D.L. 29 dicembre 2003, n. 387)

PROGETTO DEFINITIVO

Cod. Elaborato	A.24.c.1	Sezioni trasversali piazzole in fase di cantiere Piazzole aerogeneratori A1-A2-A3			
SCALA = 1:200 DATA: Marzo 2019					
COMMITTENTE:	Winderg s.r.l. via Trento, 64 20871 - Vimercate (MB) P.IVA 04702520968				
PROGETTISTI:	A.d.R. s.r.l. INGEGNERIA, ARCHITETTURA, INGEGNERIA Via Enrico Fermi n°38 85021 Avigliano (PZ) Tel/fax 0971.700637 mail: adr_srls@virgilio.it A.U.: Ing. Rocco Sileo				
Rev	Data	Descrizione	Elaborato	Controllato	Approvato
00	08/03/2019	I emissione	Salvatore M.	Rocco S.	Winderg S.r.l