


**LEGENDA:**

- Scavo
- Riporto
- massicciata

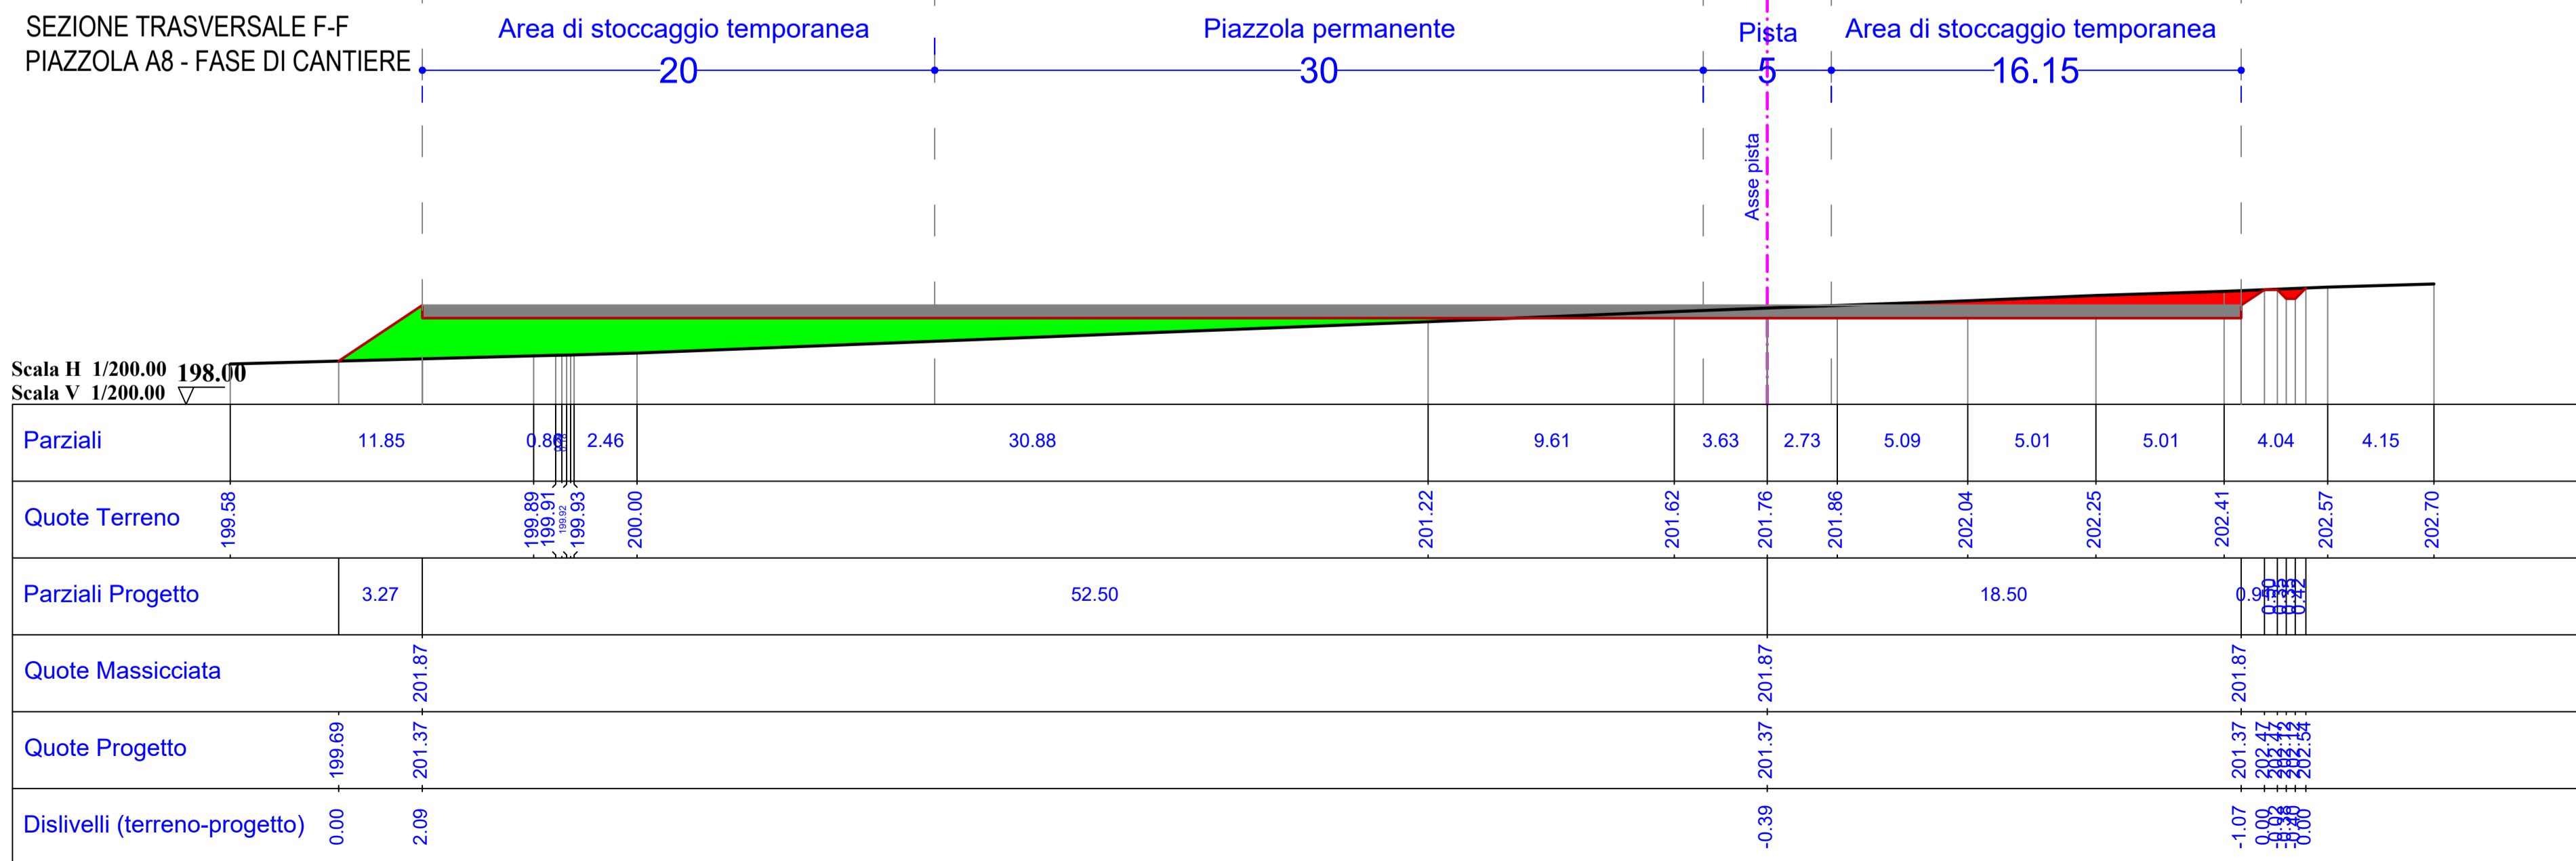

Regione PUGLIA  
Provincia di FOGGIA  
COMUNE di ASCOLI SATRIANO

**IMPIANTO EOLICO  
"San Potito"**  
(AUTORIZZAZIONE UNICA ai sensi del D.L. 29 dicembre 2003, n. 387)

**PROGETTO DEFINITIVO**

Cod. Elaborato	<b>A.24.c.2</b>
Sezioni trasversali piazzole in fase di cantiere Piazzole aerogeneratori A4-A5-A8	
SCALA = 1:200 DATA: Marzo 2019	

**COMMITTENTE:** **Winderg s.r.l.**  
via Trento, 64  
20871 - Vimercate (MB)  
P.IVA 04702520968

**PROGETTISTI:**  
Dott. Ing. Rocco SILEO  
Dott. Ing. Salvatore MELILLO

Rev	Data	Descrizione	Elaborato	Controllato	Approvato
00	08/03/2019	I emissione	Salvatore M.	Rocco S.	Winderg S.r.l