


SEZIONE TRASVERSALE G-G
PIAZZOLA A9 - FASE DI CANTIERE

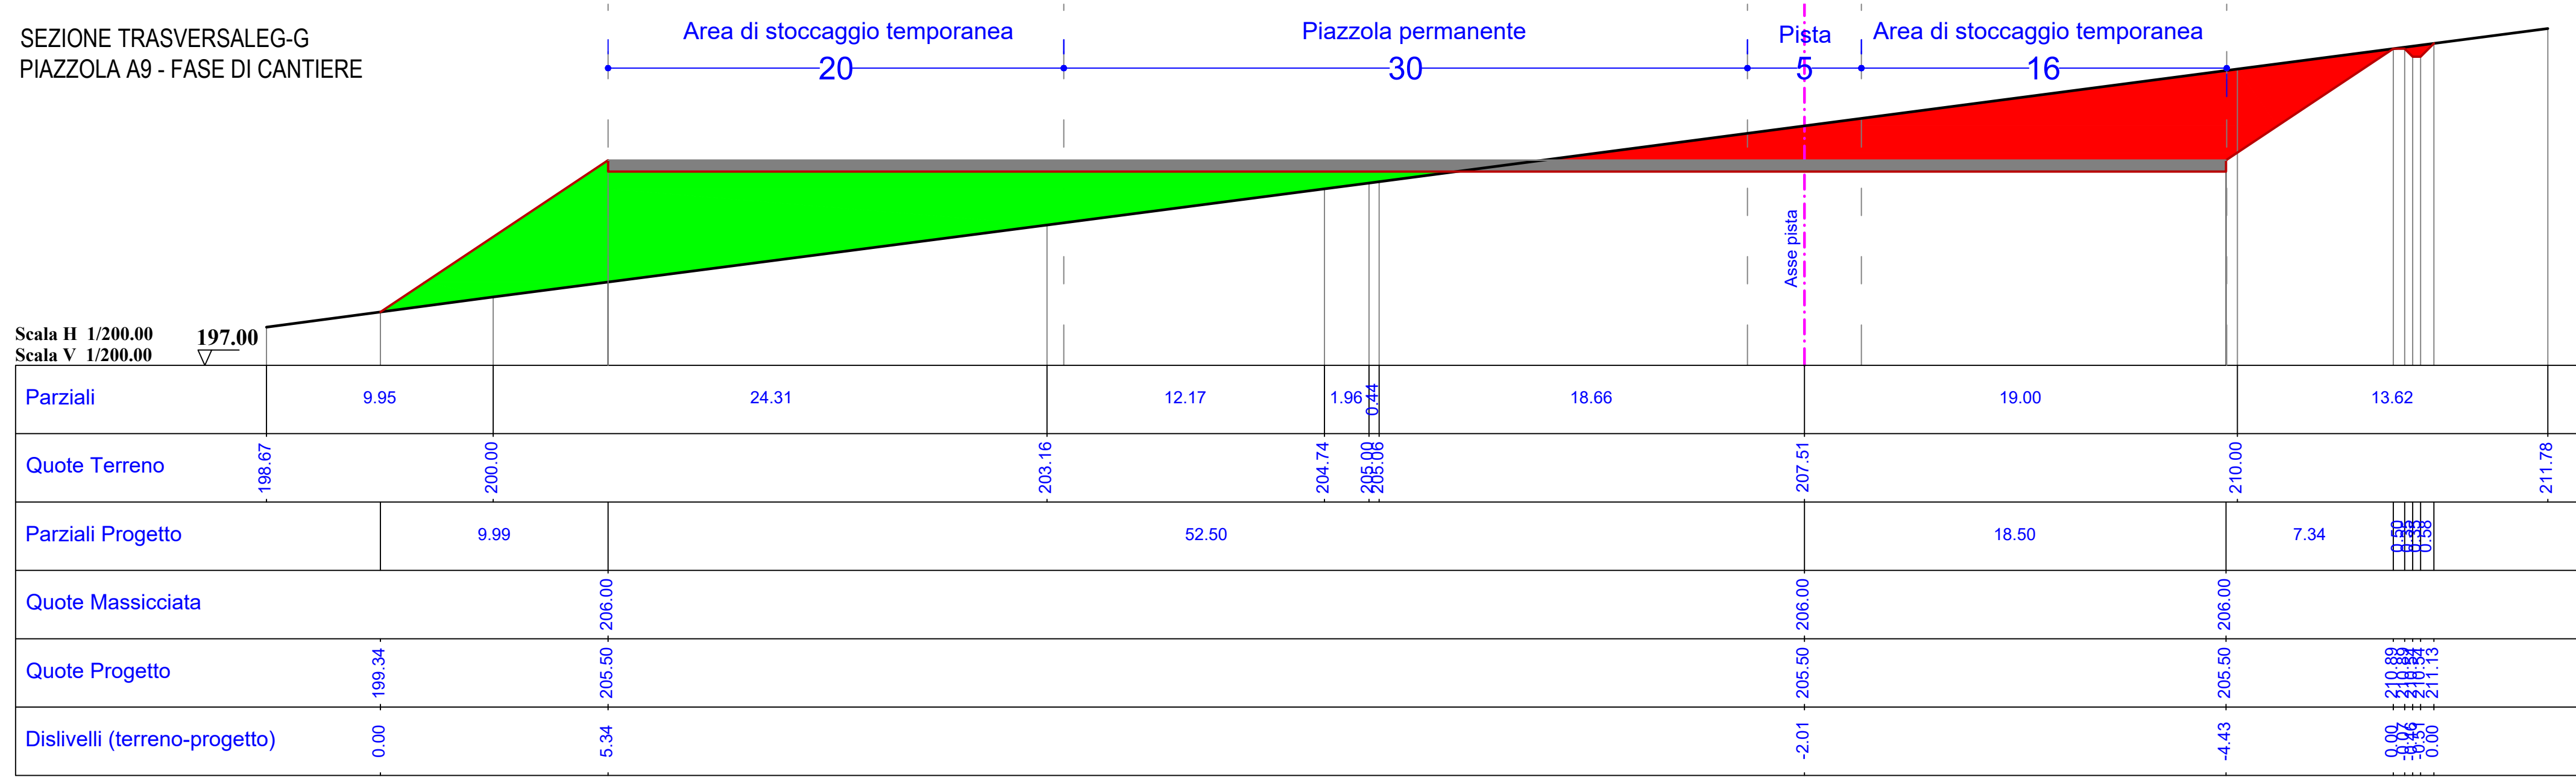

LEGENDA:

- Scavo
- Riporto
- massiciata

Regione PUGLIA
Provincia di FOGGIA
COMUNE di ASCOLI SATRIANO



IMPIANTO EOLICO
"San Potito"

(AUTORIZZAZIONE UNICA ai sensi del D.L. 29 dicembre 2003, n. 387)

PROGETTO DEFINITIVO

Cod. Elaborato
A.24.c.3
Sezioni trasversali piazzole in fase di cantiere
Piazzola aerogeneratore A9

SCALA = 1:200
DATA: Marzo 2019

COMMITTENTE: **Winderg s.r.l.**
via Trento, 64
20871 - Vimercate (MB)
P.IVA 04702520968

WINDERG

PROGETTISTI:
Dott. Ing. Rocco SILEO
Dott. Ing. Salvatore MELILLO

A.d.R. s.r.l.s.
INGEGNERIA - ARCHITETTURA
TOPOGRAFIA

Via Enrico Fermi n°38
85021 Avigliano (PZ)
Tel/fax 0971.700637
mail: adr_srls@virgilio.it
A.U : Ing. Rocco Sileo



Rev	Data	Descrizione	Elaborato	Controllato	Approvato
00	08/03/2019	I emissione	Salvatore M.	Rocco S.	Winderg S.r.l