


SEZIONE TRASVERSALE G-G
PIAZZOLA A9 - FASE DI ESERCIZIO

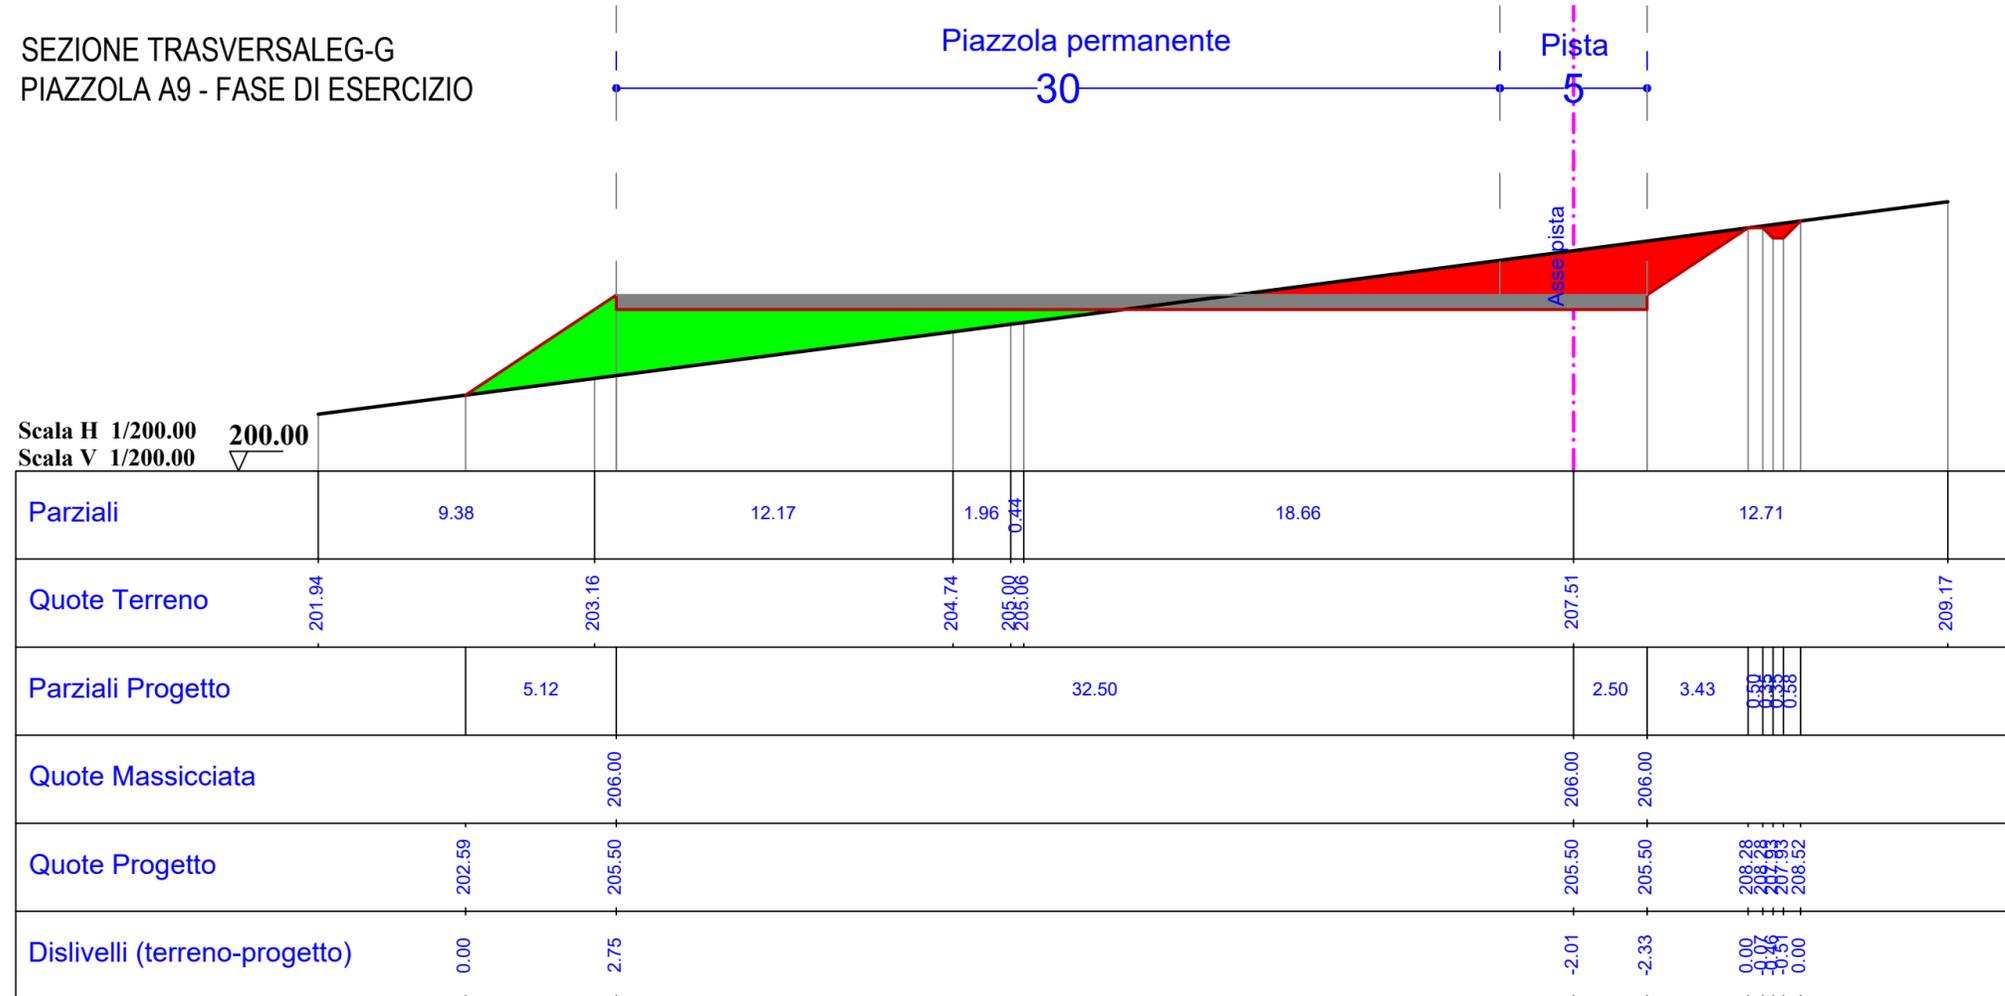

LEGENDA:

- Scavo
- Riporto
- massicciata

Regione PUGLIA
Provincia di FOGGIA
COMUNE di ASCOLI SATRIANO



IMPIANTO EOLICO
"San Potito"

(AUTORIZZAZIONE UNICA ai sensi del D.L. 29 dicembre 2003, n. 387)

PROGETTO DEFINITIVO

Cod. Elaborato

A.24.d.3

Sezioni trasversali piazzole in fase di esercizio
Piazzola aeorogeneratore A9

SCALA = 1:200
DATA: Marzo 2019

COMMITTENTE: **Winderg s.r.l.**
via Trento, 64
20871 - Vimercate (MB)
P.IVA 04702520968

WINDERG

WINDERG s.r.l.
Presidente e Amministratore Delegato
Dott. Michele Giambelli


PROGETTISTI:



Dott. Ing. Rocco SILEO

Via Enrico Fermi n°38
85021 Avigliano (PZ)
Tel/fax 0971.700637
mail: adr_srls@virgilio.it
A.U : Ing. Rocco Sileo

Dott. Ing. Salvatore MELILLO

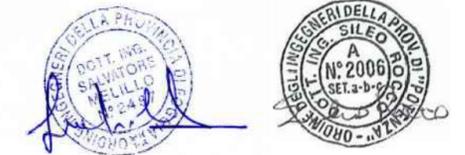

Rev	Data	Descrizione	Elaborato	Controllato	Approvato
00	08/03/2019	I emissione	Salvatore M.	Rocco S.	Winderg S.r.l