

LEGENDA

INTERVENTI IN PROGETTO STAZIONE ELETTRICA DI ROTONDA

1. LINEA 220 KV "FISTICCI - ROTONDA"

- Trasmissione campata su palo gatto
- Demolizione portale 220 kv esistente

2. LINEA 220 KV "MERCURE - ROTONDA 2"

- Realizzazione nuova campata e collegamento su palo gatto 150 kv

3. LINEA 220 KV "LAINO - ROTONDA" E "ROTONDA - TUSCIANO"

- Demolizione dei portali a 220 kv
- Realizzazione nuova traliccio 220 kv (a 40 m dai sostegni capolinea)
- By-pass esterno

LINEA ELETTRICA AGRIGLI - ROTONDA

- Linea elettrica non interessata dall'intervento
- Traliccio non interessato dall'intervento

INTERVENTI IN PROGETTO SULLA LINEA AGRIGLI - ROTONDA


- Demolizione di 5,5 Km della linea elettrica 150 kv Agri-Rotonda
- Demolizione di n°20 tralicci 150 kv (dal 13A fino alla SE Rotonda)

VINCOLISTICA

Fiumi torrenti e corsi d'acqua tutelati ai sensi della 42/04 art. 142 c.1 lett. c

- Corpo idrico (fiume, torrente o corso d'acqua)
- Buffer dei corsi d'acqua iscritti negli elenchi previsti dal testo unico delle disposizioni di legge sulle acque ed impianti elettrici, approvato con Regio Decreto 11 dicembre 1933, n.1775, e inseriti nelle "aree tutelate per legge" secondo l'art. 142 del D.Lgs.43/2004 comma 1 lettera c.

INQUADRI DI SINISTRA DEL MERCURE - MOSE			
CODICE	DEINQUADRIAZIONE (da valle verso monte)	FOCE o sbocco	COMUNE
110	Fiume Mercure	Innesco per Lago	Rotonda, Viggianello
INQUADRI DI DESTRA DEL MERCURE			
CODICE	DEINQUADRIAZIONE (da valle verso monte)	FOCE o sbocco	COMUNE
113	Vallone Lupo	Mercure	Rotonda, Viggianello
114	Fiume Salsola S. Ilo	Mercure	IS.
116	Saracina Canale o Sessa valle	Mercure	IS.
117	Torrente Guastano	valle (Canavale)	IS.
INQUADRI DI SINISTRA DEL MAURO			
CODICE	DEINQUADRIAZIONE (da valle verso monte)	FOCE o sbocco	COMUNE
120	Vallone di Miano	Mercure	Rotonda, Viggianello
121	Fosso Grottafucura	IS.	IS.
122	Vallone Salsola S. Ilo	IS.	IS.

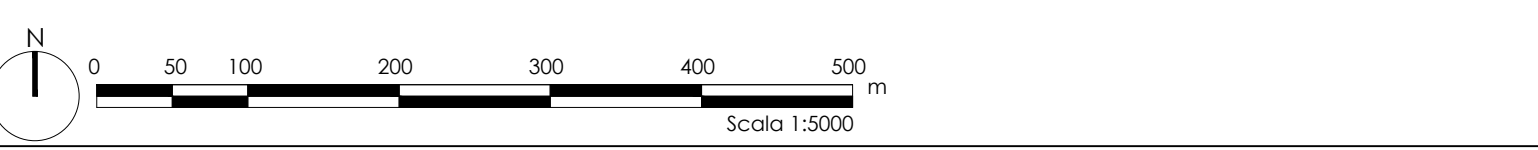

REVISIONI	N.	DATA	DESCRIZIONE	ELABORATO	VERIFICATO	APPROVATO
05						
04						
03						
02				Ing. G. De Masi	Ing. G. De Masi	
01				Ing. G. Delli Priscilli	Ing. G. Delli Priscilli	
00	09/03/2018			Arch. M. Lombardi	Arch. M. Lombardi	

M2P srl
Via S. Rocco N°3 - 84086 P. IVA: 0552916959

ING. G. DE MASI
INGEGNERE

ING. G. DELLI PRISILLI
INGEGNERE

ARCH. M. LOMBARDI
ARCHITETTO

REVISIONE	N.	DATA	M2P S.P.A. SRL	A. LOMONE DTCS/PIR	Mai TERNA
00	09/03/2018				

TIPOLOGIA DELL'ELABORATO
BENI PAESAGGISTICI

CODIFICA DELL'ELABORATO
DE22269C1CFV000024

PROGETTO
TE-YY-XX-ZZZ

RICAVATO DAL DOC. TERNA
RIASSETTO ELETTRODOTTI AT SE ROTONDA
DEMOLIZIONE TRONCO EX AGRIGLI - ROTONDA 150 KV

CLASSIFICAZIONE DI SICUREZZA
VINCOLISTICA - BENI PAESAGGISTICI

TIPOLOGIA DELL'ELABORATO
BENI PAESAGGISTICI

CODIFICA DELL'ELABORATO
DE22269C1CFV000024

PROGETTO
TE-YY-XX-ZZZ

RICAVATO DAL DOC. TERNA
RIASSETTO ELETTRODOTTI AT SE ROTONDA
DEMOLIZIONE TRONCO EX AGRIGLI - ROTONDA 150 KV

CLASSIFICAZIONE DI SICUREZZA
VINCOLISTICA - BENI PAESAGGISTICI

NOME DEL FILE	SCALA CAD	FORMATO	SCALA	FOGLIO
YYTZZZ_HHNNNNN_00.dwg	1	unità =		/