INQUADRAMENTO CARTOGRAFIA VINCOLO IDROGEOLOGICO - COMUNE DI VIGGIANELLO - STAZIONE ELETTRICA ROTONDA E LINEA ELETTRICA AGRI - ROTONDA

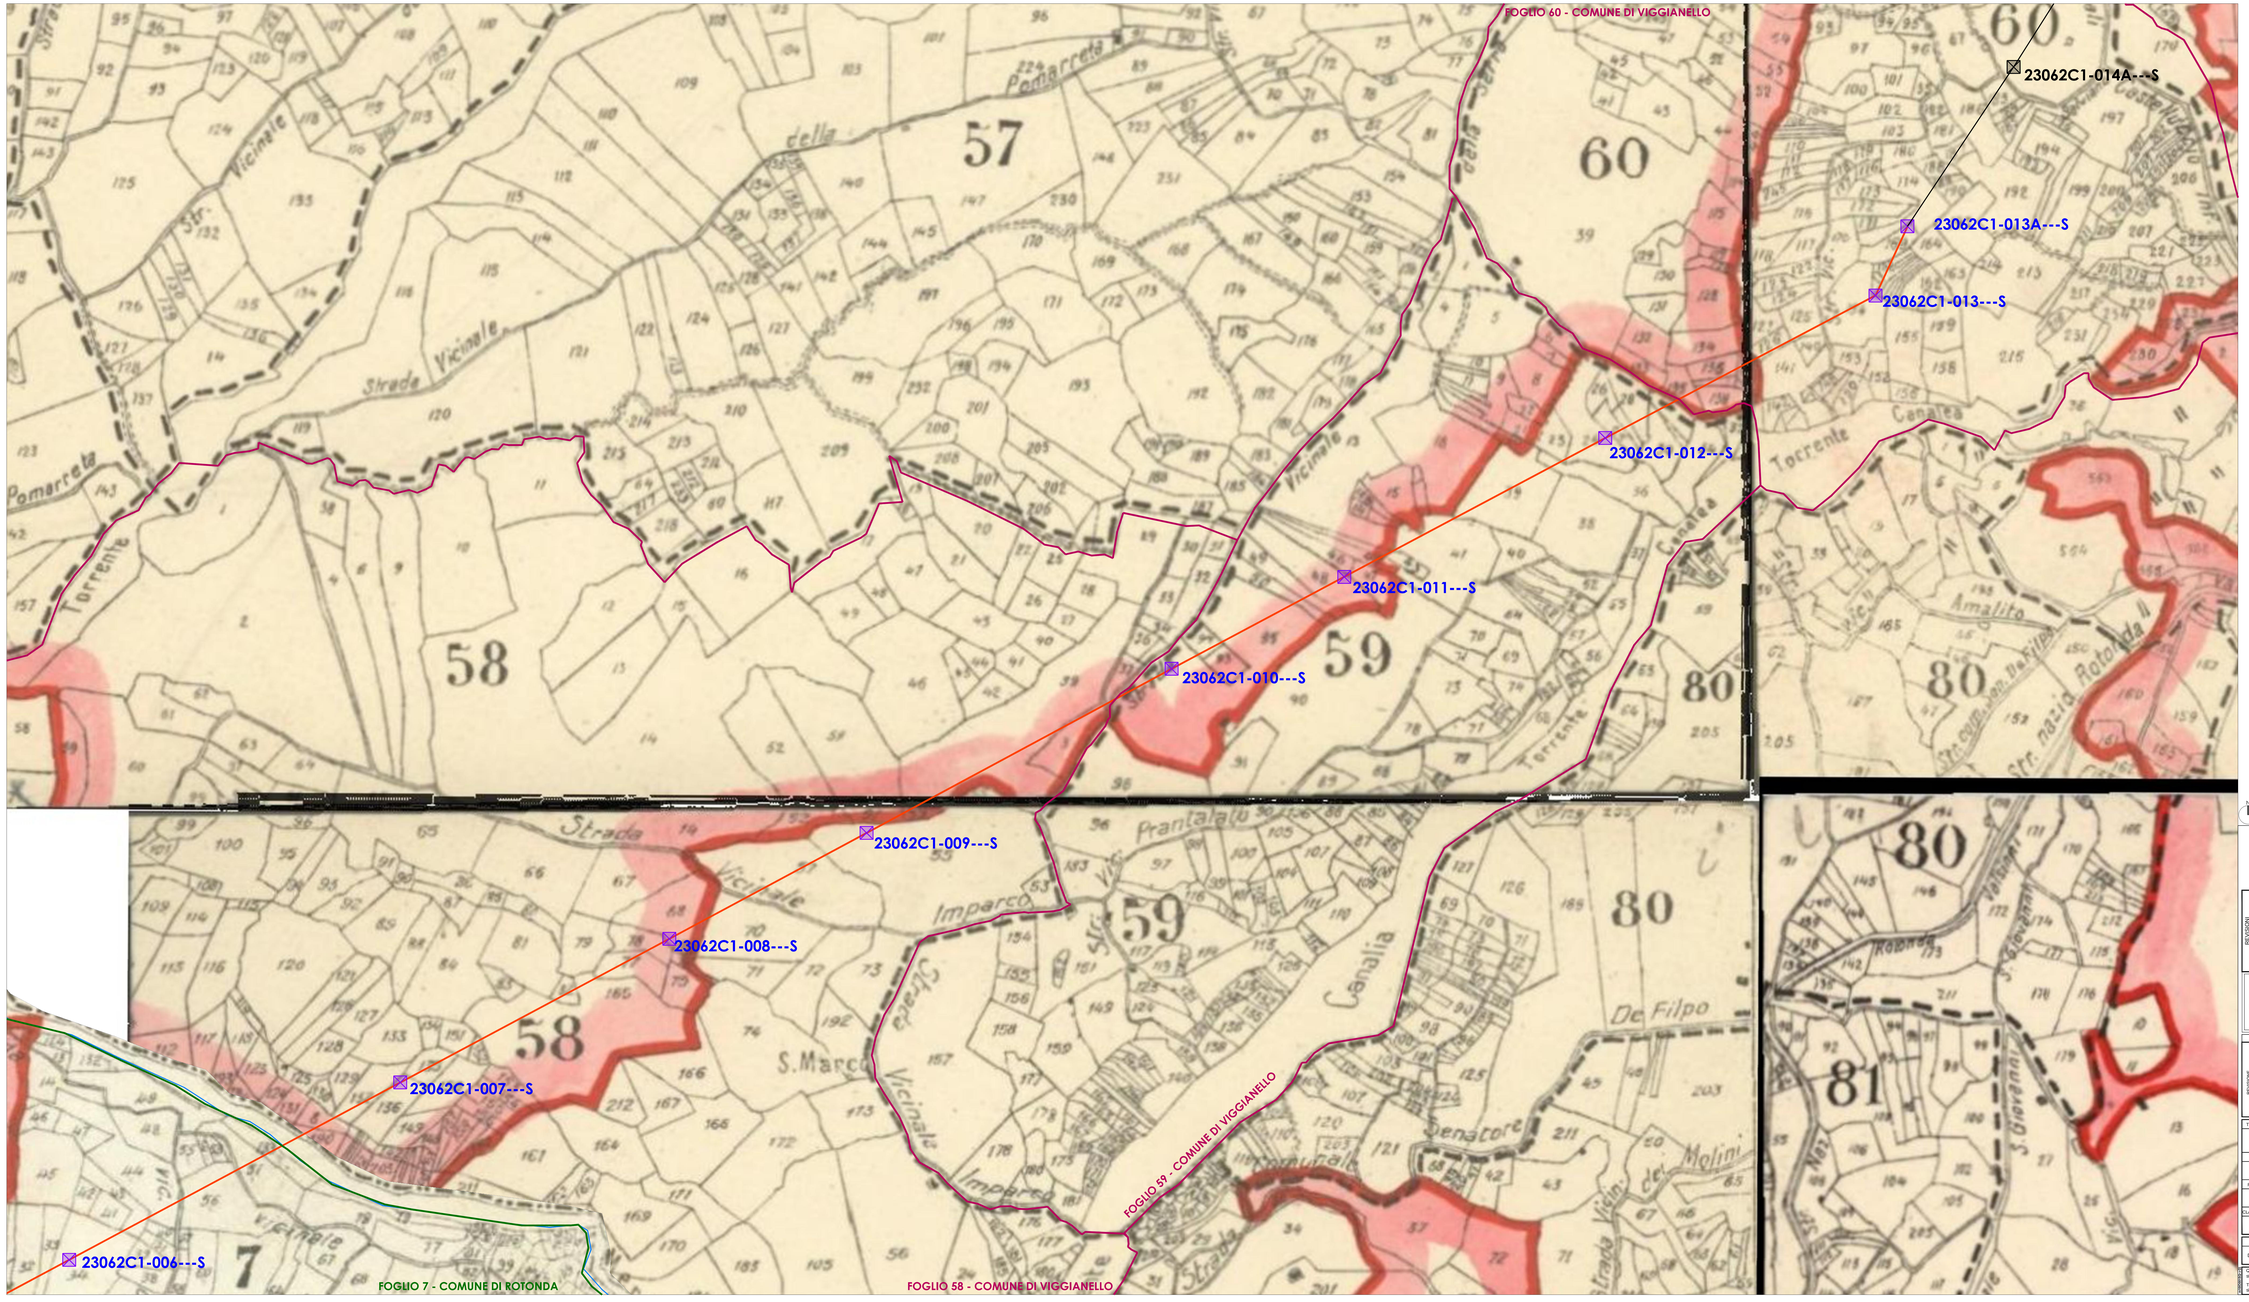

LEGENDA

	Limite foglio catastale - Comune di Rotonda
	Limite foglio catastale - Comune di Viggianello
LINEA ELETTRICA AGRI - ROTONDA	
	Linea elettrica già demolita sino al traliccio P.13/A
	Tralicci già demoliti sino al traliccio P.13/A
INTERVENTI IN PROGETTO SULLA LINEA AGRI - ROTONDA	
	Demolizione di 5.5 Km della linea elettrica150 kV Agri-Rotonda
	Demolizione di n° 20 tralicci 150 kV (dal 13A fino alla SE Rotonda)

Scala 1:2000

REVISIONI						
05						
04						
03						
02				Ing. G. De Maio	Ing. G. De Maio	
01				Ing. G. Delli Priscoli	Ing. G. Delli Priscoli	
00	05/03/2018			Arch. M. Lombardi	Arch. M. Lombardi	
N.	DATA	DESCRIZIONE		ELABORATO	VERIFICATO	APPROVATO

M2P stp srl
Roccapiemonte (SA)
P.IVA 05682510652

NUMERO E DATA ORDINE: 3000058[illegible] 21-09-2017

REVISIONE				
00	09/03/2018	GRUPPO DI LAVORO DYCQ - PRI	A. LANCIA DYCQ-PRI	mail terna del 14-02-18
N.	DATA	ESAMINATO DYCQ-AEC	PROTETTO DYCQ-TERNA	RIFERIMENTO ACCETTAZIONE

TIPOLOGIA DELL'ELABORATO	CODIFICA DELL'ELABORATO
VIN_IDRO_2	DE22269C1CFV00031
PROGETTO	TITOLO
TE-FX-07-009	RIASSETTO ELETTRODOTTI AT SE ROTONDA DEMOLIZIONE TRONCO EX AGRI - ROTONDA 150 KV
RICAVATO DAL DOC. TERNA	
CLASSIFICAZIONE DI SICUREZZA	VINCOLO IDROGEOLOGICO - VIGGIANELLO

NOME DEL FILE	SCALA CAD	FORMATO	SCALA	FOGLIO
DE22269C1CFV00013.dwg	1 unità = 1 mm	1625 x 832	1:2000	1 / 1

Questo documento contiene informazioni di proprietà Terna S.p.A. e deve essere utilizzato esclusivamente dai destinatari in relazione alle finalità per le quali è stato rilasciato. E' vietata qualsiasi forma di riproduzione o di divulgazione senza l'esplicito consenso di Terna S.p.A.

This document contains information proprietary to Terna S.p.A. and it will have to be used exclusively for the purposes for which it has been furnished. Whichever shape of spreading or reproduction without the written permission of Terna S.p.A. is prohibit.