



SEZIONE H-H

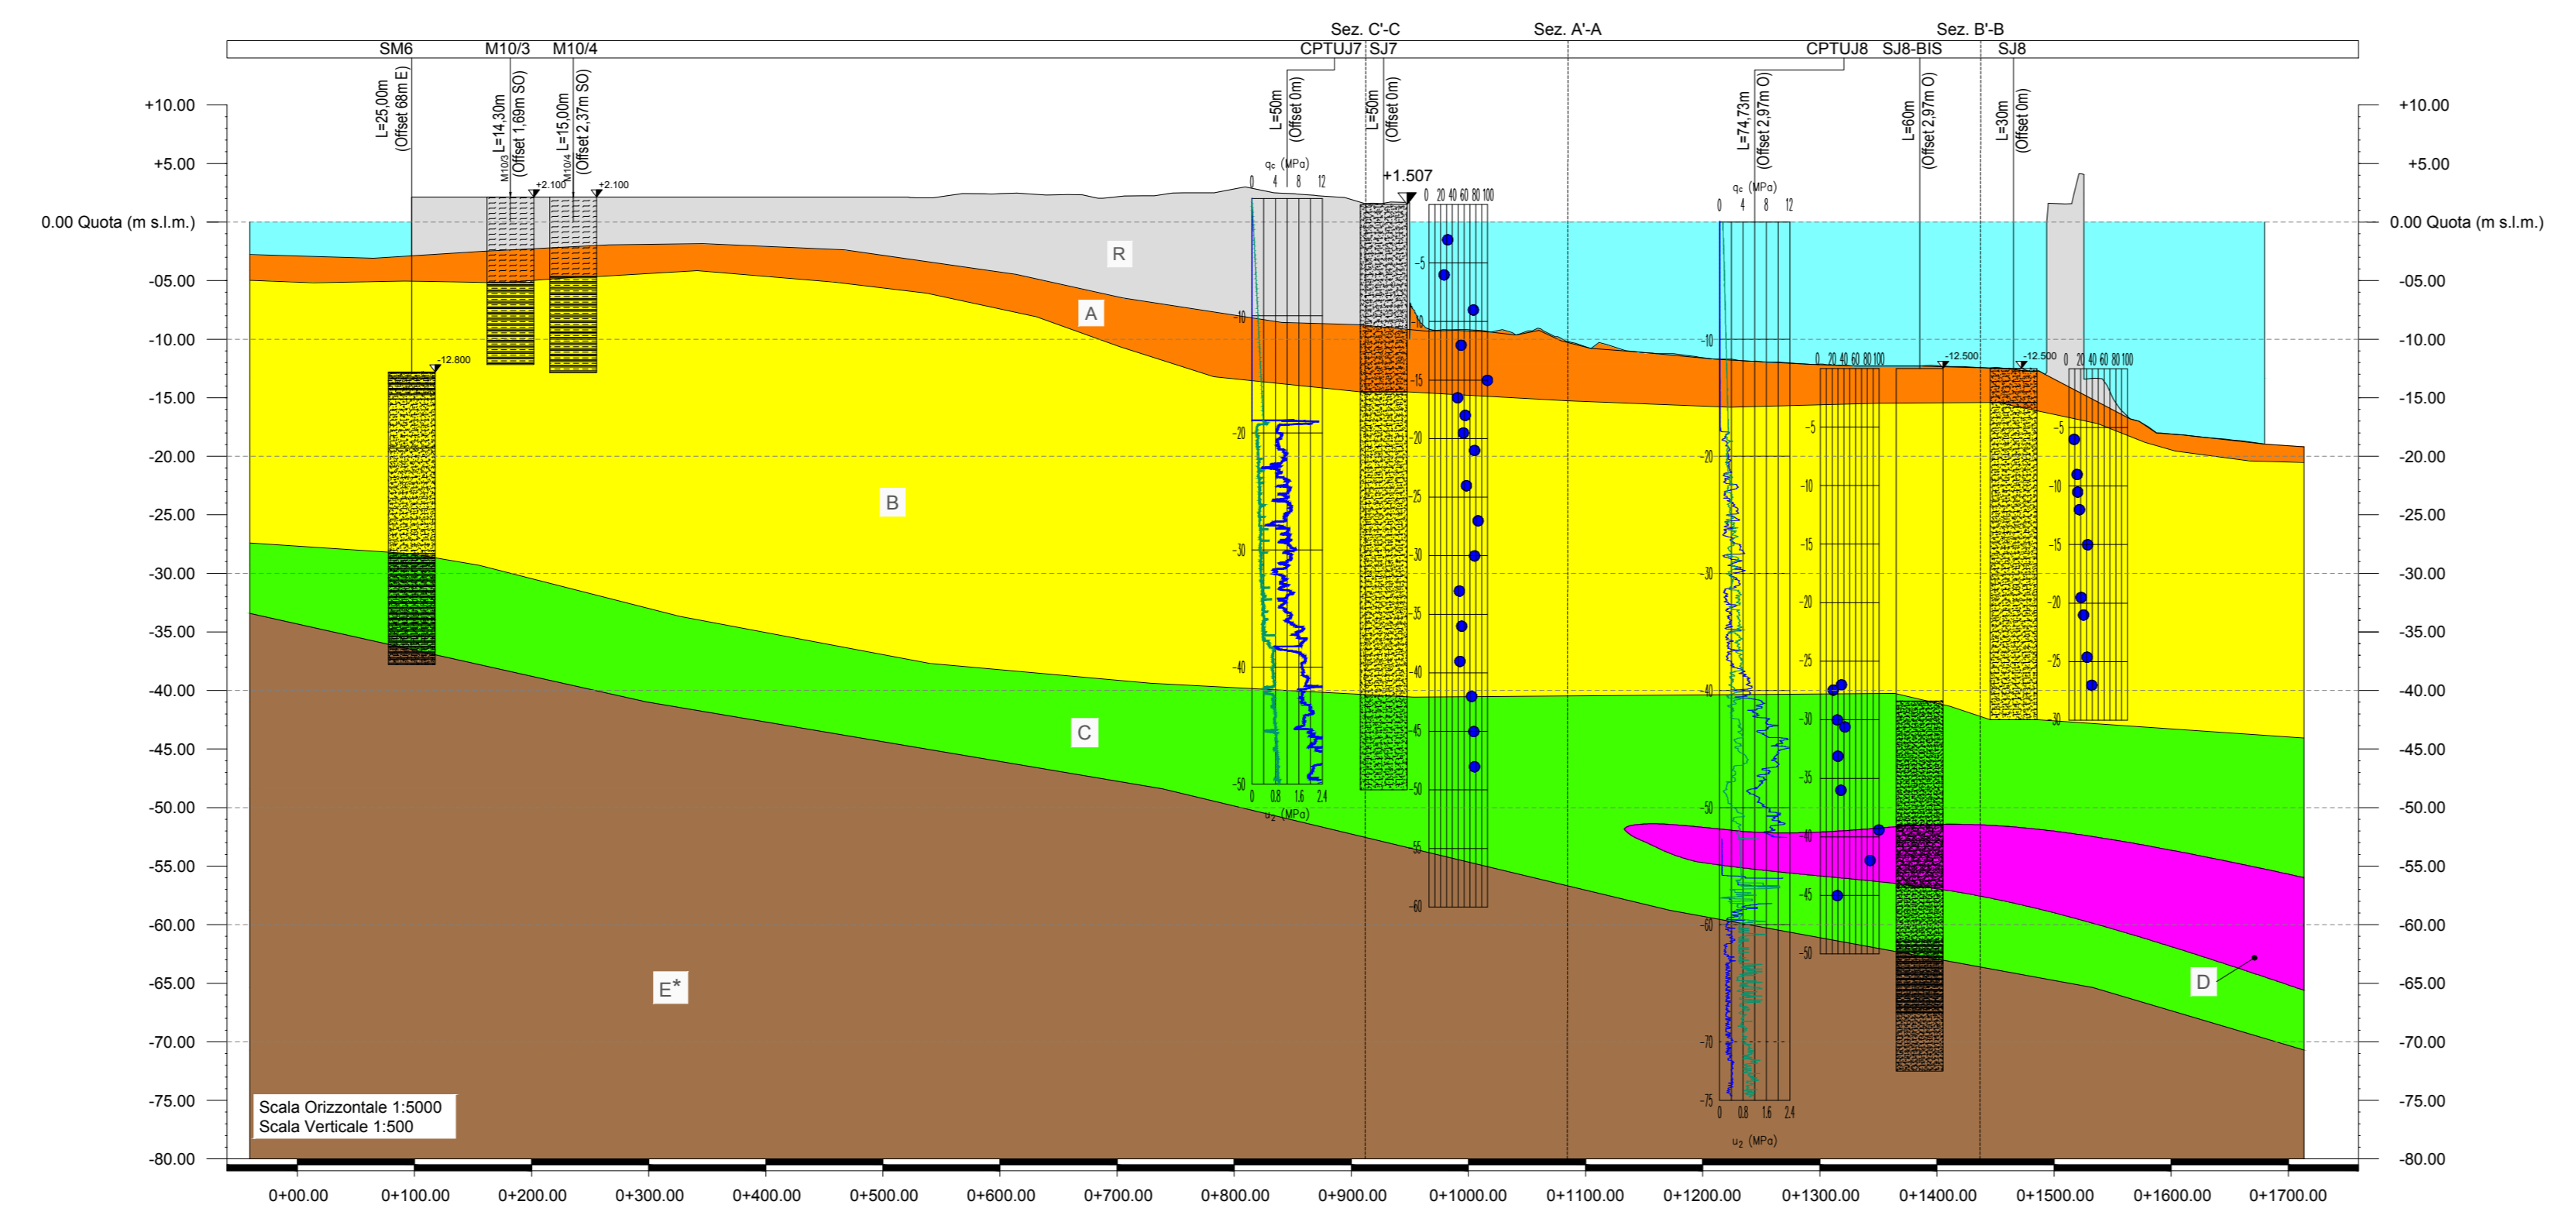


LEGENDA

UNITA' GEOLOGICA	LITOTIPI
A: Limi sabbiosi / sabbie fini limose poco addensate	Limo
B: Sabbie fini limose / Limi sabbiosi mediamente addensate	Sabbia
C: Sabbie medie addensate	Ghiaia
D: Ghiaie e sabbie	Argilla
E-E': Limi argillosi / sabbiosi, argille limose profonde	Roccia
F: Rocce metamorfiche (basalti)	
G: Limi argillosi	
H: Argille / argilli scistolose	
R: Materiale antropico	


DIAGRAMMI INDAGINI

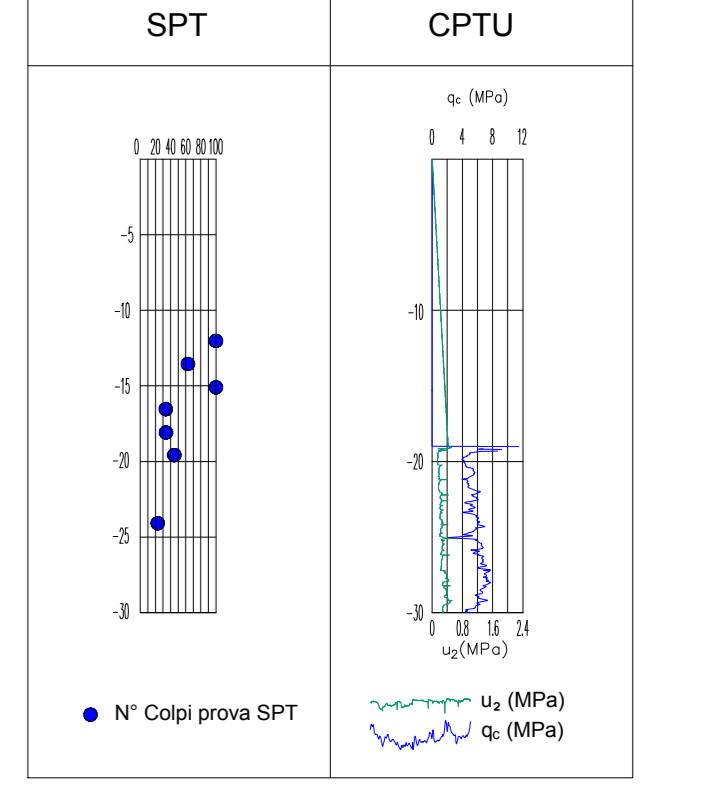

SEZIONE I-I

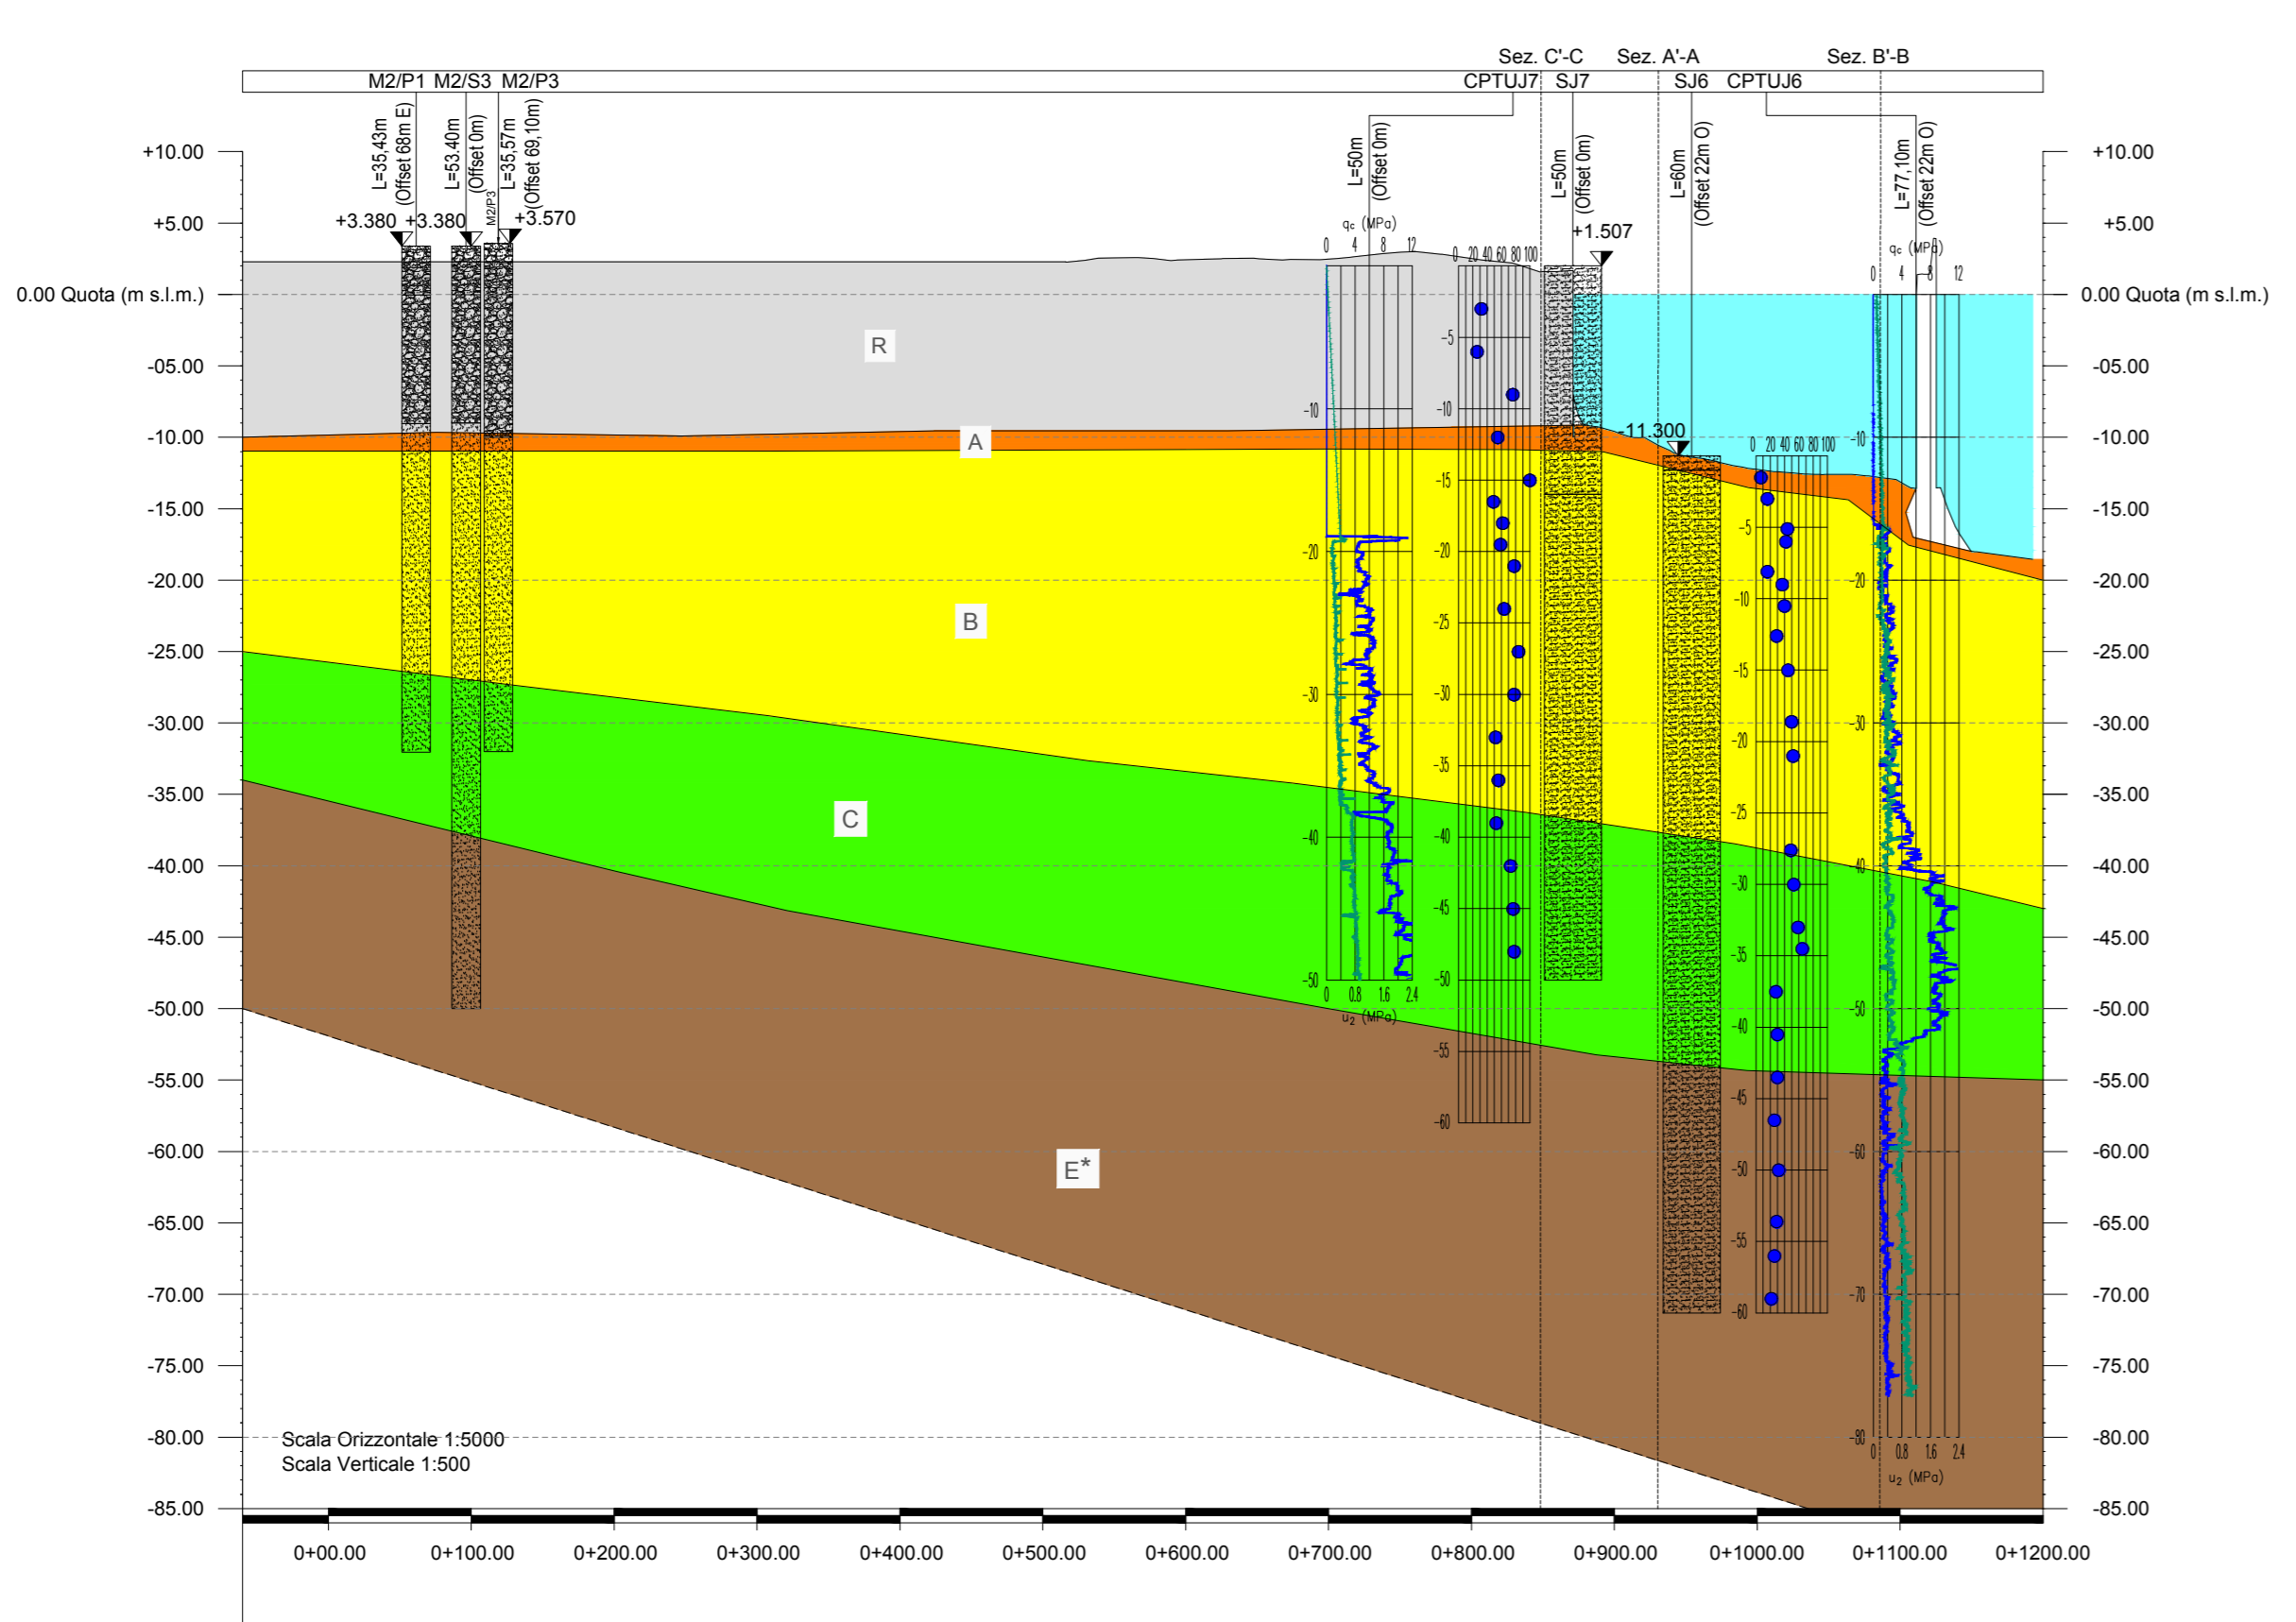

SEZIONE L-L

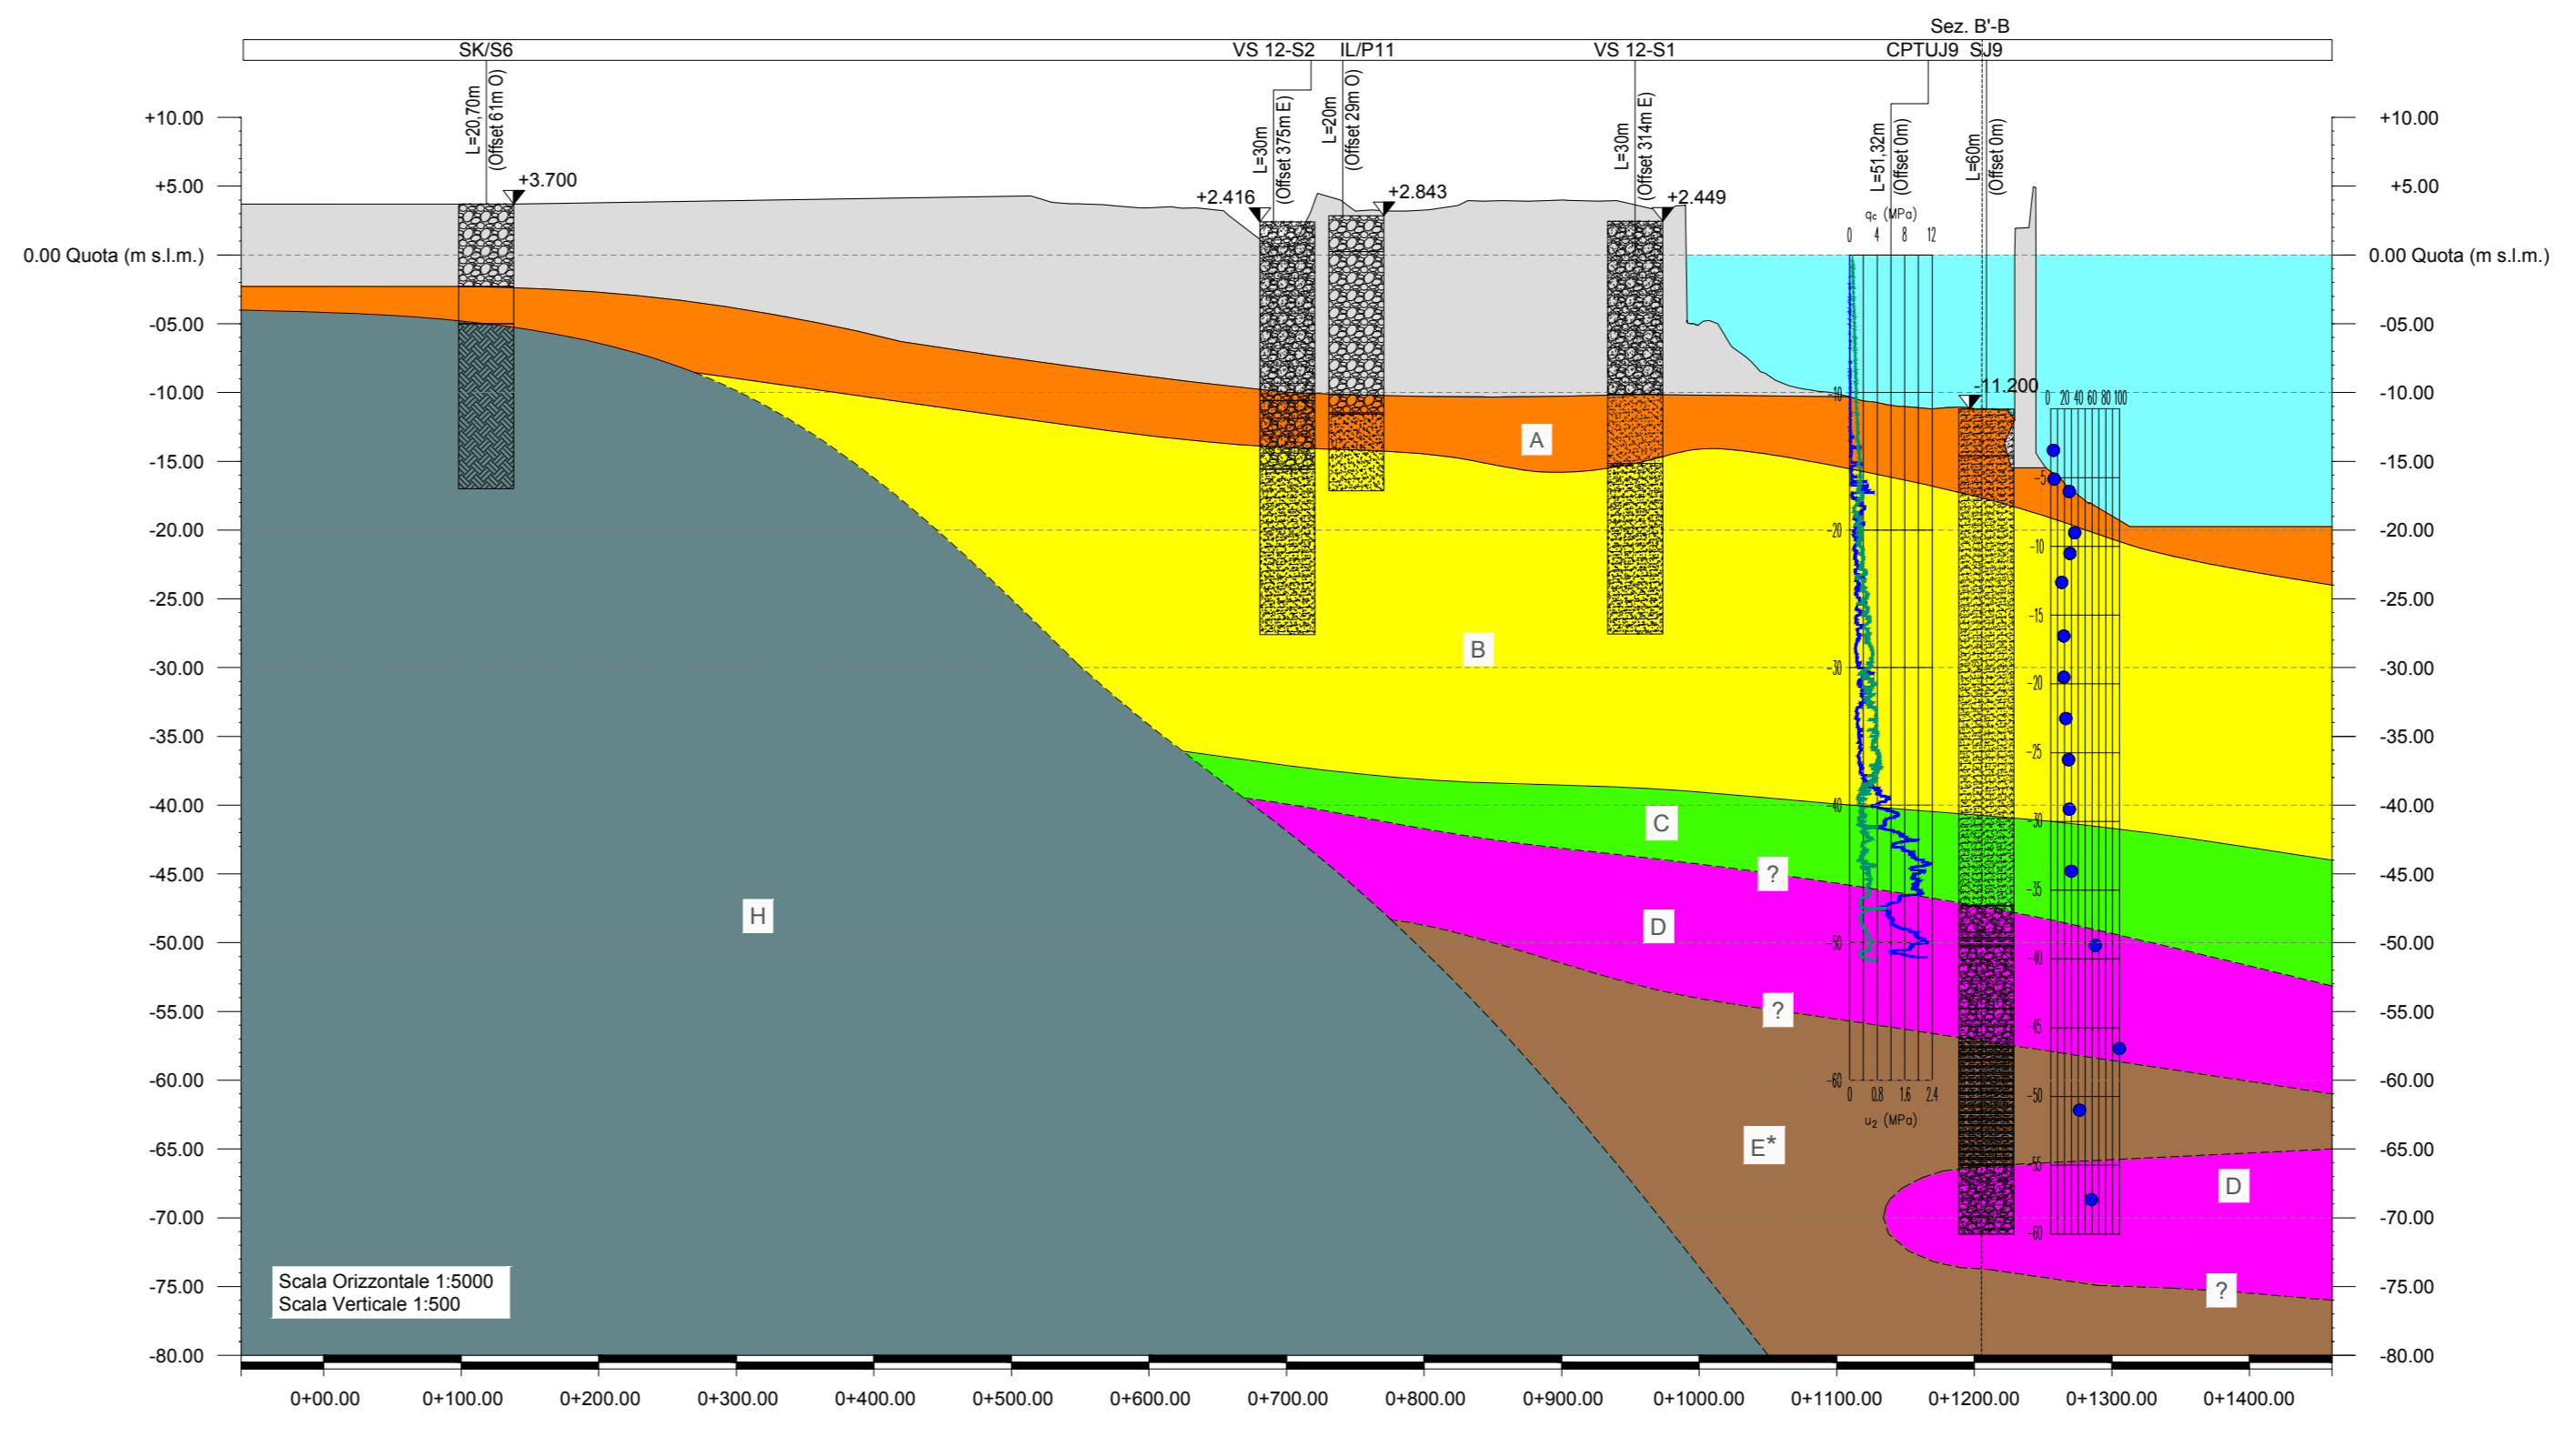

autostrade // per l'italia

NODO STRADALE E AUTOSTRADALE DI GENOVA

ADEGUAMENTO DEL SISTEMA
A7 - A10 - A12

LOTTO 5 - OPERE A MARE - OPERE DI CONTERMINAZIONE

PROGETTO ESECUTIVO

DOCUMENTAZIONE GENERALE

GEOTECNICA

Sezioni stratigrafiche geotecniche - Tavola 3

IL PROGETTA SPECIALISTICO Ing. Marco Ruffini (Responsabile) Ord. Ingg. Milano n.420155 RESPONSABILE GEOTECNICA ALLIPIRETO	IL RESPONSABILE ANTICIPAZIONE PRESTAZIONI SPEDAGISTICHE Ing. Ferruccio Baccaro Ord. Ingg. Genova n. 4940	IL DIRETTORE TECNICO Ing. Orlando Magari Ord. Ingg. Pavia n. 1496 PROGETTAZIONE NUOVE OPERE AUTOSTRADALI
CODICE IDENTIFICATIVO 110729 LL05 PE DG GTA 00000 00000 DAPE 0007 -2	RIFERIMENTO ELENCO 33	SCALA 1:500/5000
PROJECT MANAGER Ing. Sara Frisiani Ord. Ingg. Genova N°9810A	SUPPORTO SPECIALISTICO RISA	REVISIONE 0 NOVEMBRE 2017 1 GENNAIO 2018 2 NOVEMBRE 2018

VISTO DEL COMMITTENTE
autostrade // per l'italia
IL RESPONSABILE LAVORI DEL PROCESSIONAMENTO
Ing. Alfredo Salari

VISTO DEL CONCESSIONARIO
Ministero delle Infrastrutture e dei Trasporti
PROTEZIONE AMBIENTALE
Ing. Riccardo...