
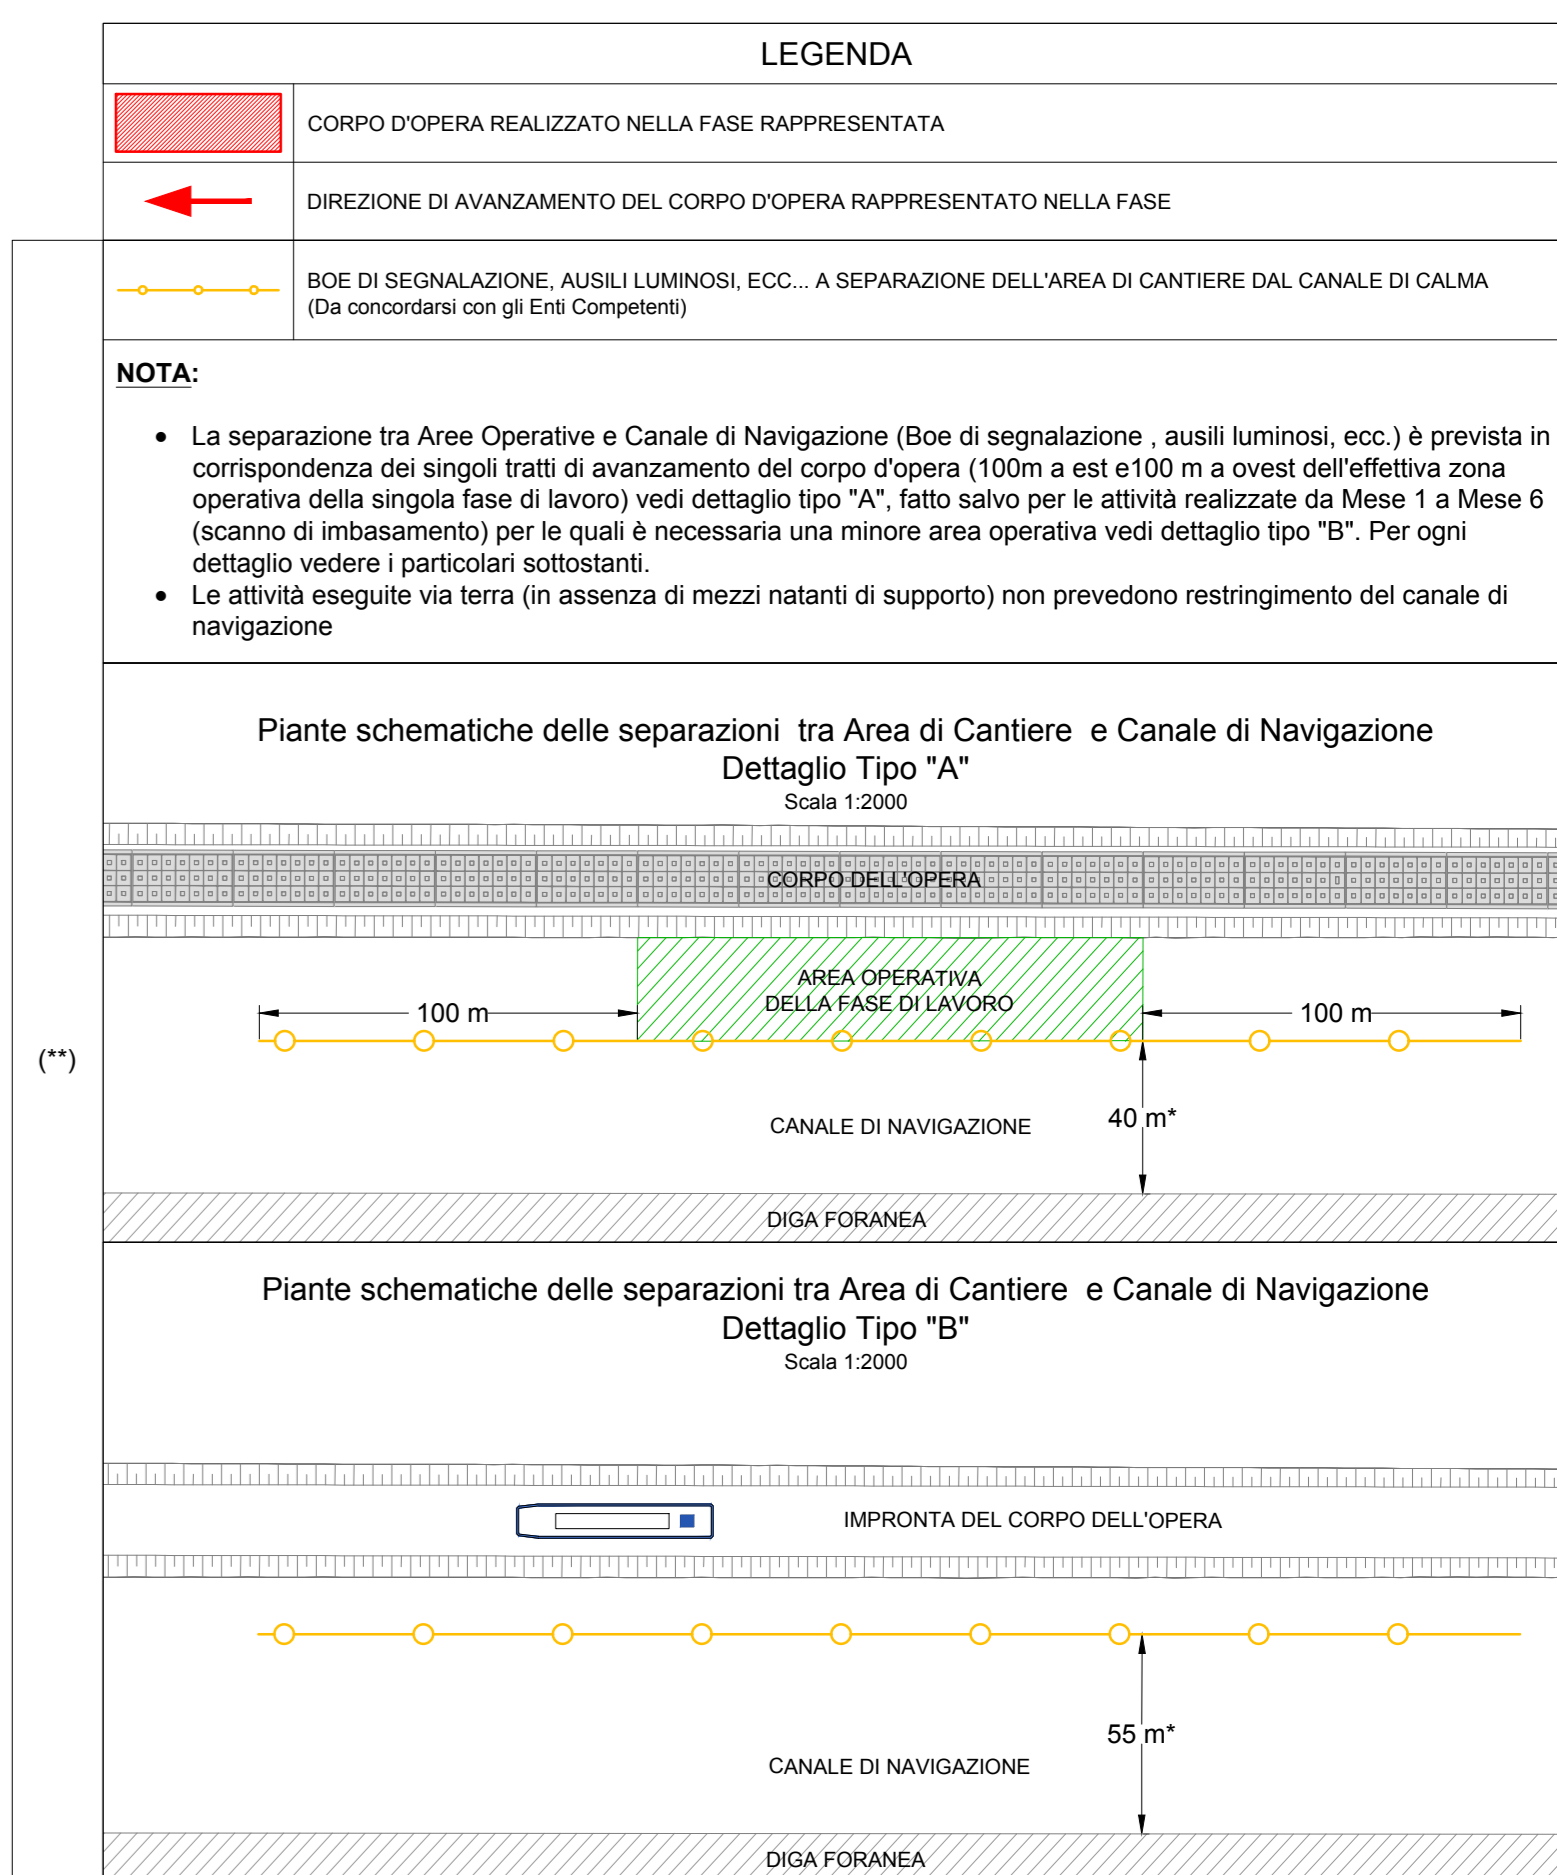



SCENARIO 1		
MACROFASI	FASI	Note
01 - 01A Conterminazione	CNF - Consolidamento fondale	Attività Diurna
01 - W01 Vasca W1	CNF - Consolidamento fondale (Vibrofluttazione e Deep Soil Mixing)	Attività Diurna/Notturna
01 - W02 Vasca W2	CNF - Consolidamento fondale	Attività Notturna
01 - 01A Conterminazione	BAS - Scanno di Imbasamento	Attività Diurna
01 - W01 Vasca W1	BAS - Scanno di Imbasamento	Attività Notturna
01 - W02 Vasca W2	BAS - Scanno di Imbasamento	Attività Notturna

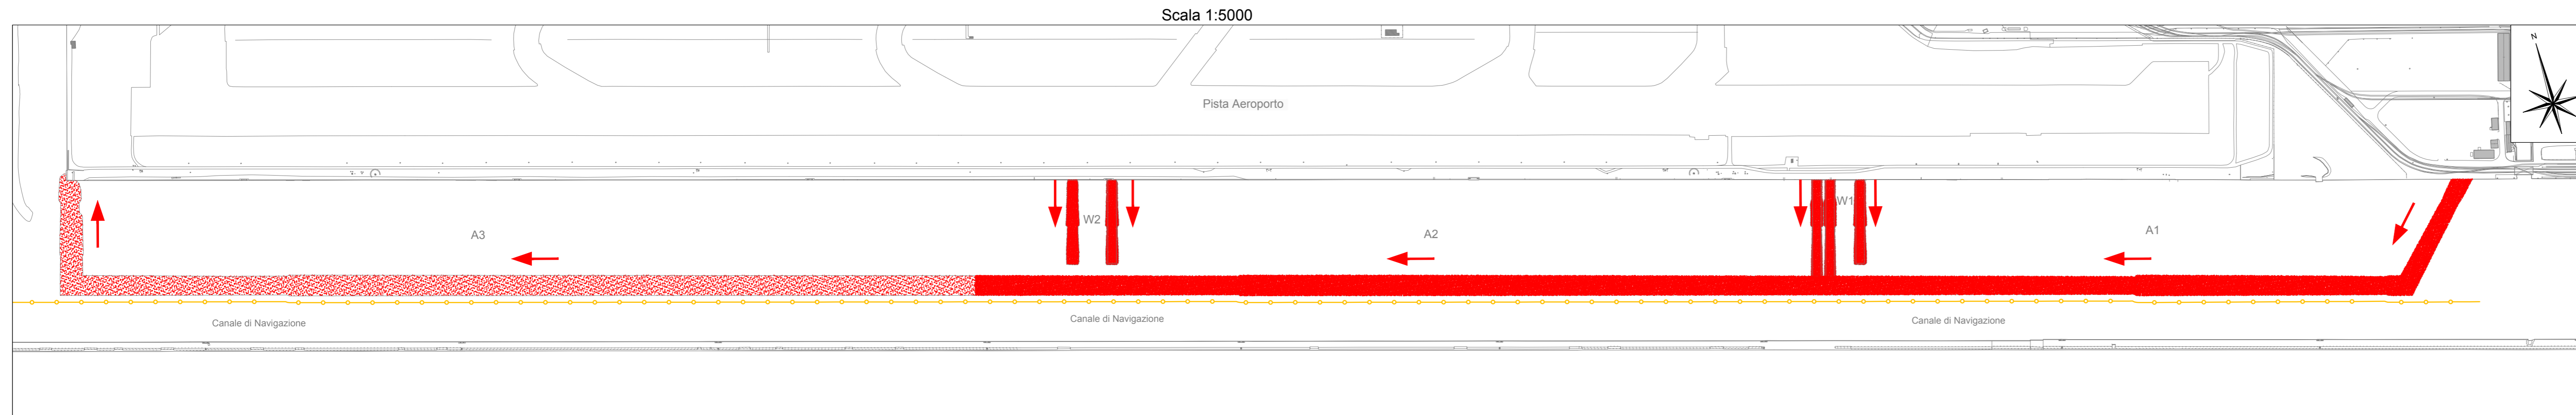

(*) Salvo diverse indicazioni Enti Competenti
 (**) Elementi riportati per comodità / visione d'insieme e trattati nel PSC


SCENARIO 2		
MACROFASI	FASI	Note
01 - 01A Conterminazione	CNF - Consolidamento fondale (solo posa cassone / Fase Vasca A3)	Attività Diurna
01 - 01A Conterminazione	BAS - Scanno di Imbasamento	Attività Diurna
01 - 01A Conterminazione	CSS - Cassoni	Attività Diurna
01 - 01A Conterminazione	MAS - Massi di serraglia	Attività Notturna
01 - W01 Vasca W1	CSS - Cassoni	Attività Notturna
	MAS - Massi di Serraglia	Attività Notturna
	IMZ - Rinfianco e impermeabilizzazione	Attività Notturna
	MPO - Sovrastuttura getto 1° Fase	Attività Notturna
	MAS - Massi di Serraglia	Attività Notturna
01 - W02 Vasca W2	CSS - Cassoni	Attività Notturna
	IMZ - Rinfianco e impermeabilizzazione	Attività Notturna

NOTA: A CAUSA DEL SALTO DI QUOTA DELLO SCANNO DI IMBASAMENTO IN CORRISPONDENZA DEI MASSI DI SERRAGLIA DELLA VASCA W2 LA POSA DEI MASSI DOVRÀ ESSERE ESEGUITA PARTENDO CON LA POSA DEI MASSI ALLA QUOTA INFERIORE E SUCCESSIVAMENTE CON QUELLI ALLA QUOTA SUPERIORE
 NOTA: IL TRATTO DI CHIUSURA DI CONTERMINAZIONE AD EST VERRÀ ESEGUITO PARTENDO CON LA POSA DEL CASSONE N°1 E PROCEDENDO FINO AL CASSONE N°6

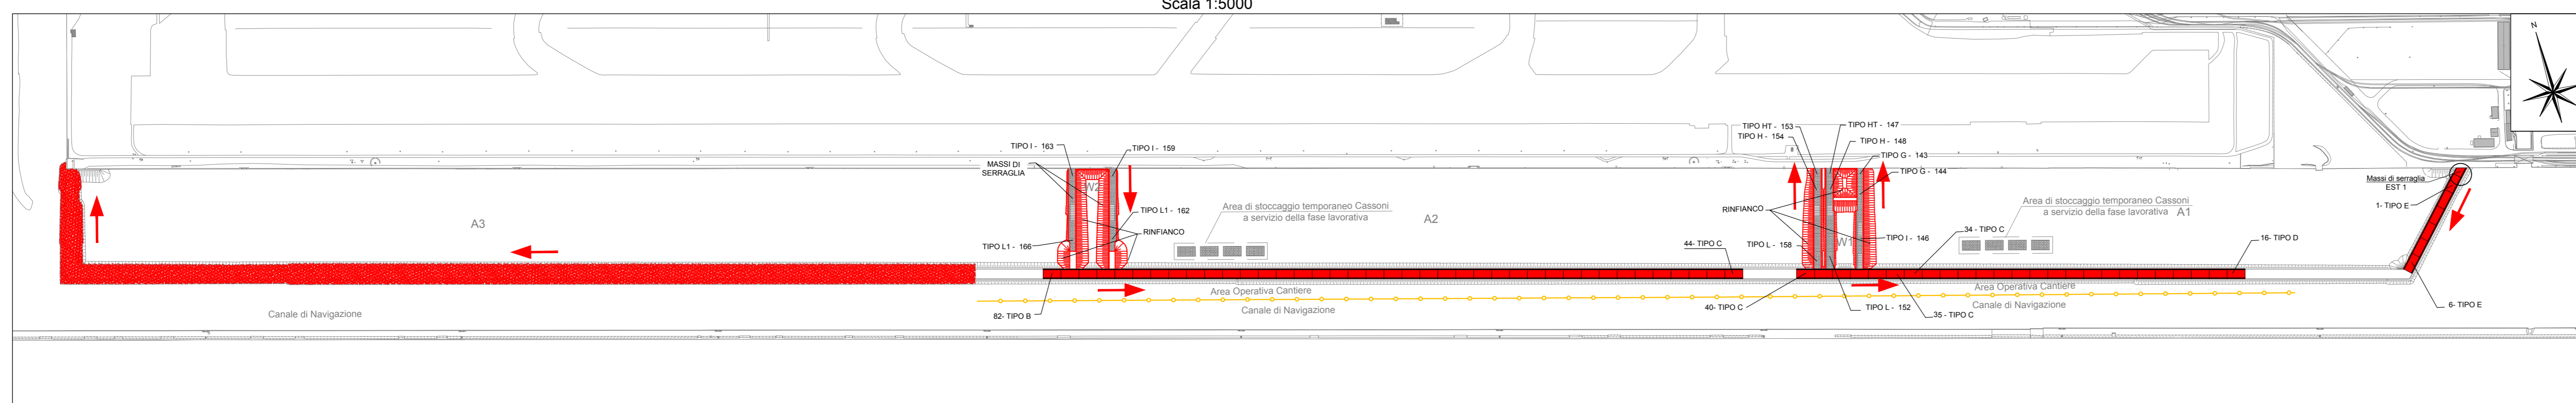

NOTA: LA POSA DEI CASSONI DELLA CONTERMINAZIONE IN CORRISPONDENZA DELLA VASCA A1 SEGUIRÀ IL SEGUENTE ORDINE:
 SCENARIO 2
 • DAL CASSONE 40 AL CASSONE 35
 • MASSI DI SERRAGLIA EST 1
 • DAL CASSONE 1 AL CASSONE 6
 • DAL CASSONE 34 AL CASSONE 17
 SCENARIO 3
 • DAL CASSONE 16 AL CASSONE 7
 • MASSI DI SERRAGLIA EST 2

SCENARIO 3		
MACROFASI	FASI	Note
01 - 01A Conterminazione	CSS - Cassoni	Attività Diurna
01 - 01A Conterminazione	MAS - Massi di Serraglia	Attività Notturna
01 - W02 Vasca W1	CSS - Cassoni	Attività Notturna
	MAS - Massi di Serraglia	Attività Notturna
	IMZ - Rinfianco e impermeabilizzazione	Attività Notturna

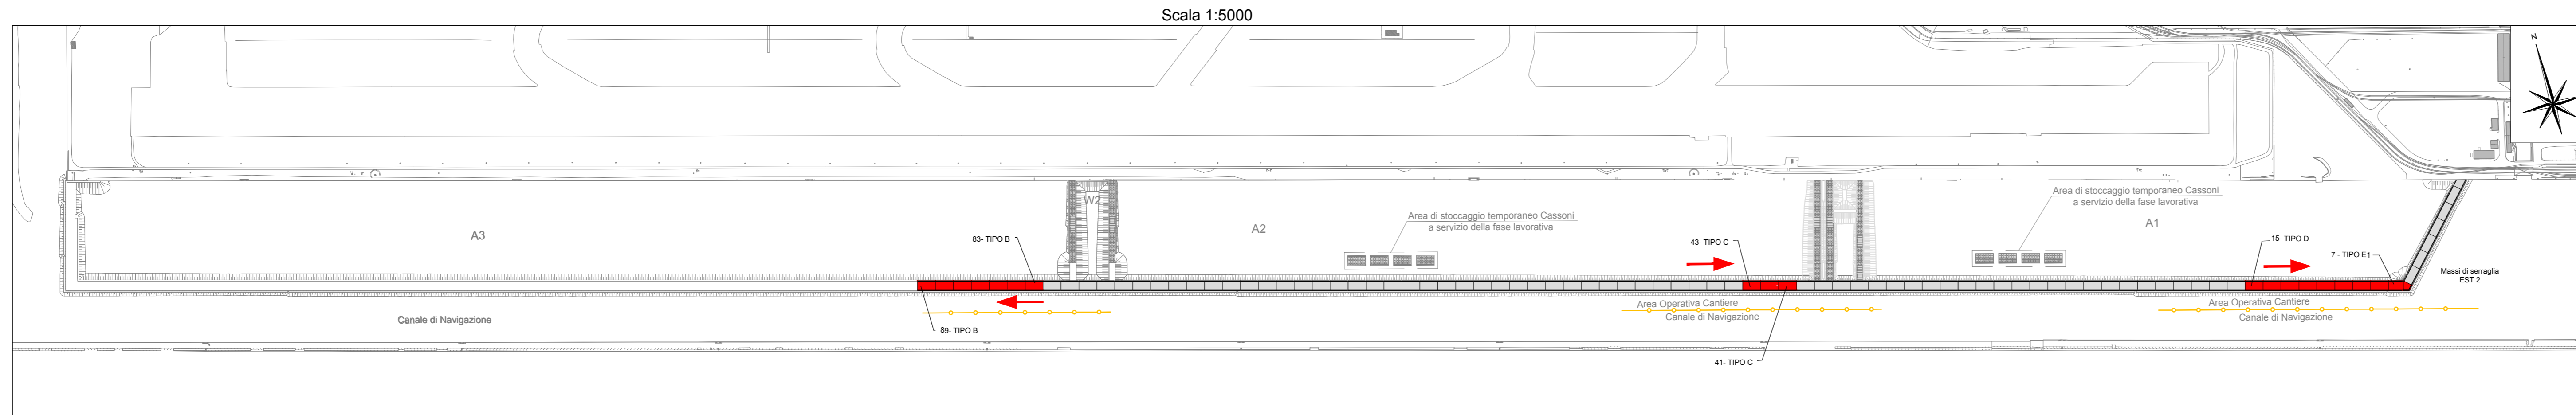

autostrade per l'italia

NODO STRADALE E AUTOSTRADALE DI GENOVA

ADEGUAMENTO DEL SISTEMA
A7 - A10 - A12

LOTTO 5 - OPERE A MARE - OPERE DI CONTERMINAZIONE

PROGETTO ESECUTIVO

CANTIERIZZAZIONE E FASI DEI LAVORI

AREE DI CANTIERE

Planimetrie Successione Cronologica Fasi Esecutive
Parte 1

IL PROGETTISTA SPECIALISTICO Geom. Maurizio Pedrotti Albo Geom. Milano e Provincia n.8574 RESPONSABILE CANTIERABILITÀ		IL RESPONSABILE INTEGRAZIONE PRESTAZIONI SPECIALISTICHE Ing. Ferruccio Bucco Ord. Ingg. Genova N. 4940		IL DIRETTORE TECNICO Ing. Orlando Mezzio Ord. Ingg. Pavia N. 1496	
INFORMAZIONI PROGETTO Codice Contratto: 110729 Fase: LL05 Tipo: PE Capito: CN Paragrafo: FAS		CODICE IDENTIFICATIVO GE000 00000 DCAP 0110 -3		INFORMAZIONI ELENCO 102 SCALA VARIE	
PROGETTO MANAGER Ing. Sara Frisloni Ord. Ingg. Genova N°9810A		SUPPORTO SPECIALISTICO RIFA		REVISIONE N. 01 DATA 08/11/2018 N. 02 DATA 15/11/2018 N. 03 DATA 22/11/2018 N. 04 DATA 29/11/2018	
VISTO DEL COMMITTENTE autostrade per l'italia IL RESPONSABILE DEI LAVORI DEL PROCEDIMENTO Ing. Alberto Saleri		VISTO DEL CONCESSIONARIO Ministero delle Infrastrutture e dei Trasporti Direzione Regionale delle Infrastrutture e dei Trasporti Ufficio Provinciale di Genova			