
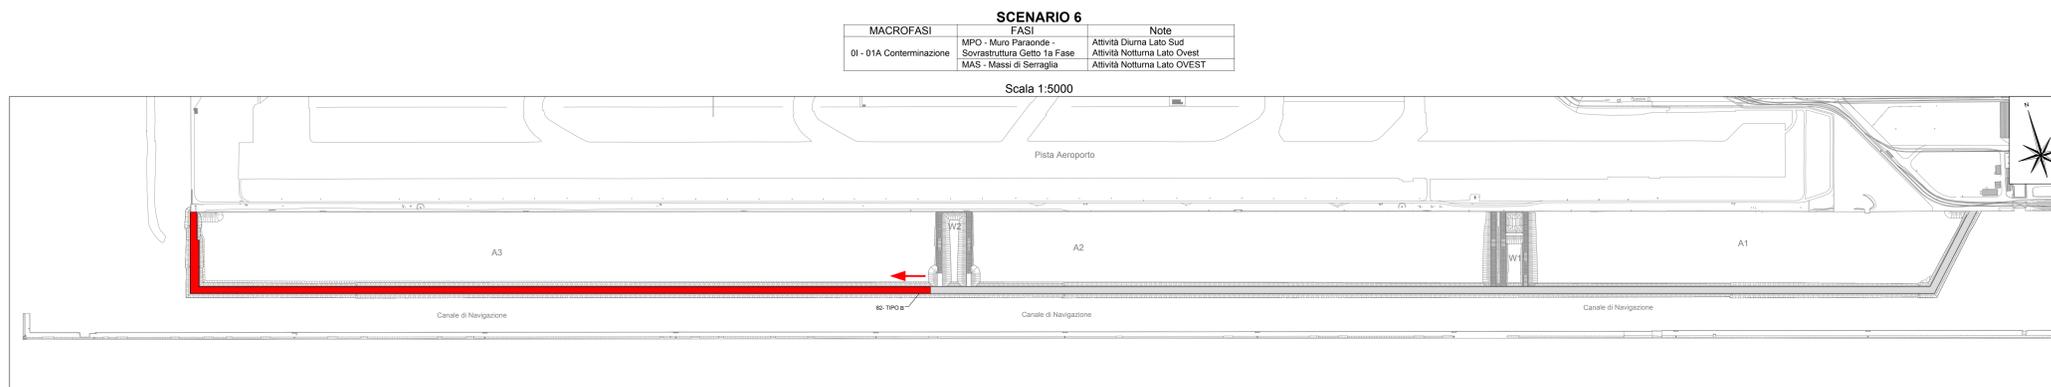


Dettaglio Attività Massi Serraglia Ovest  
Scala 1:2000

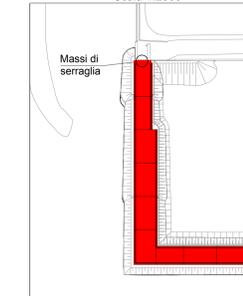

**autostrade//per l'italia**

NODO STRADALE E AUTOSTRADALE DI GENOVA

**ADEGUAMENTO DEL SISTEMA  
A7 - A10 - A12**

**LOTTO 5 - OPERE A MARE - OPERE DI CONTERMINAZIONE**

**PROGETTO ESECUTIVO**

CANTIERIZZAZIONE E FASI DEI LAVORI									
AREE DI CANTIERE									
Planimetrie Successione Cronologica Fasi Esecutive Parte 2									
<b>IL PROGETTISTA SPECIALISTICO</b> Geom. Maurizio Prebort Albo Geom. Milano n. 5874 <b>RESPONSABILE CANTIERABILITA' PROGETTI</b>			<b>IL RESPONSABILE INTERAZIONE PRESTAZIONI SPECIALISTICHE</b> Ing. Ferruccio Buccio Ord. Ingg. Genova N. 4940			<b>IL DIRETTORE TECNICO</b> Ing. Orlando Mezzo Ord. Ingg. Pavia N. 1496			
<b>IMPIANTO PROGETTO</b> 110729		<b>CODICE IDENTIFICATIVO</b> LL05 PE CN FAS		<b>IMPIANTO ESECUTIVO</b> GE000		<b>IMPIANTO ESECUTIVO</b> 00000		<b>ORDINATORE</b> 103	
<b>PROGETTO</b> Ing. Sara Frisloni Ord. Ingg. Genova N°9810A		<b>SUPPORTO SPECIALISTICO</b> <b>RISA</b>		<b>REVISIONE</b> N. Data 01 NOVEMBRE 2017 01 GENNAIO 2018 02 GIUGNO 2018 03 NOVEMBRE 2018		<b>SCALE</b> VARIE		<b>VERIFICATO</b> 4	

VISTO DEL COMMITTENTE  
**autostrade//per l'italia**

VISTO DEL CONCESSIONARIO  
 Ministero delle Infrastrutture e dei Trasporti  
 Direzione Regionale per le Infrastrutture e i Trasporti  
 Ufficio di Genova