## SEZIONE D–D
SCALA 1:50
PROFILO LONGITUDINALE

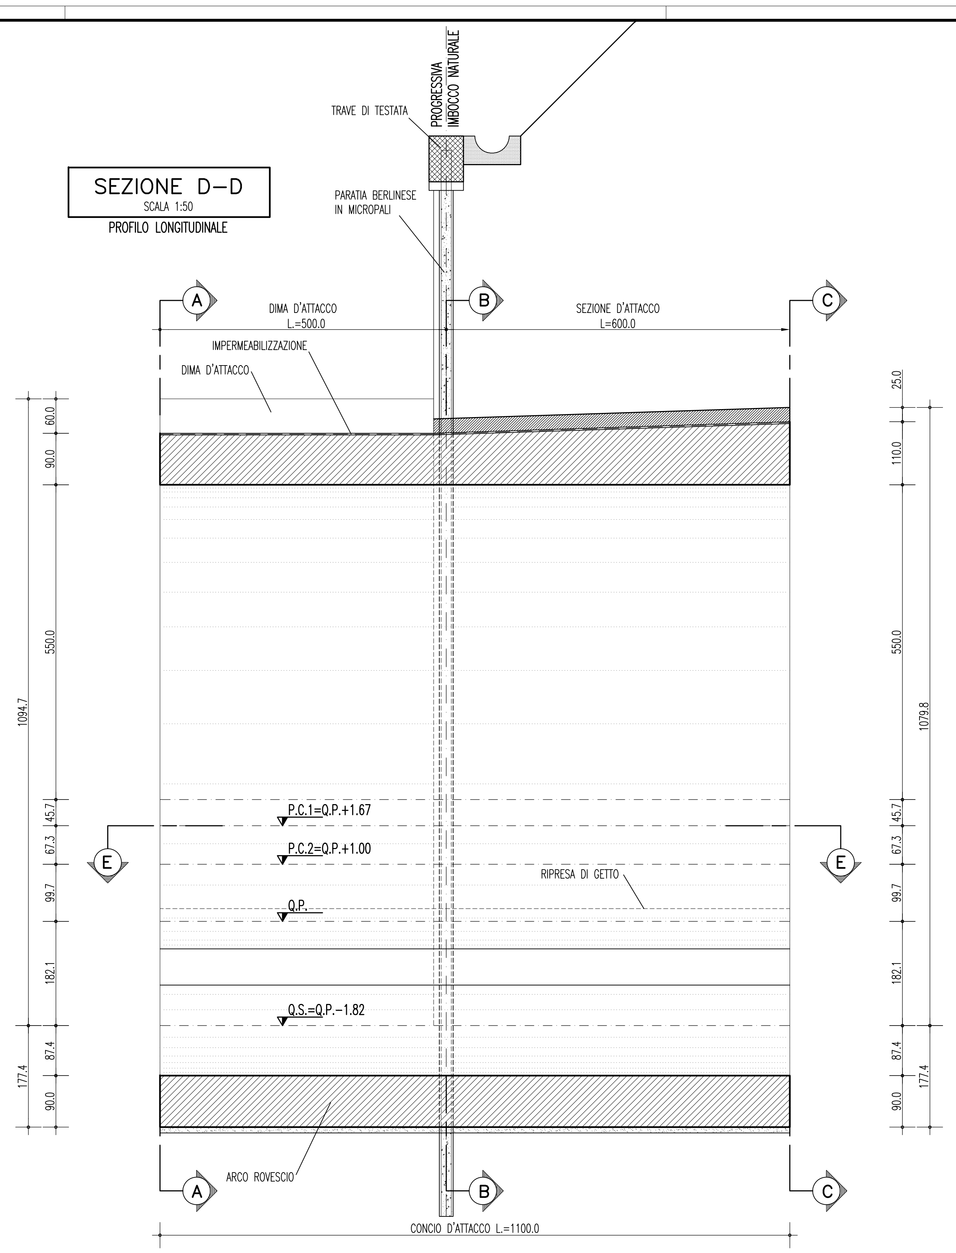


## SEZIONE A–A
SCALA 1:50
SEZIONE TRASVERSALE

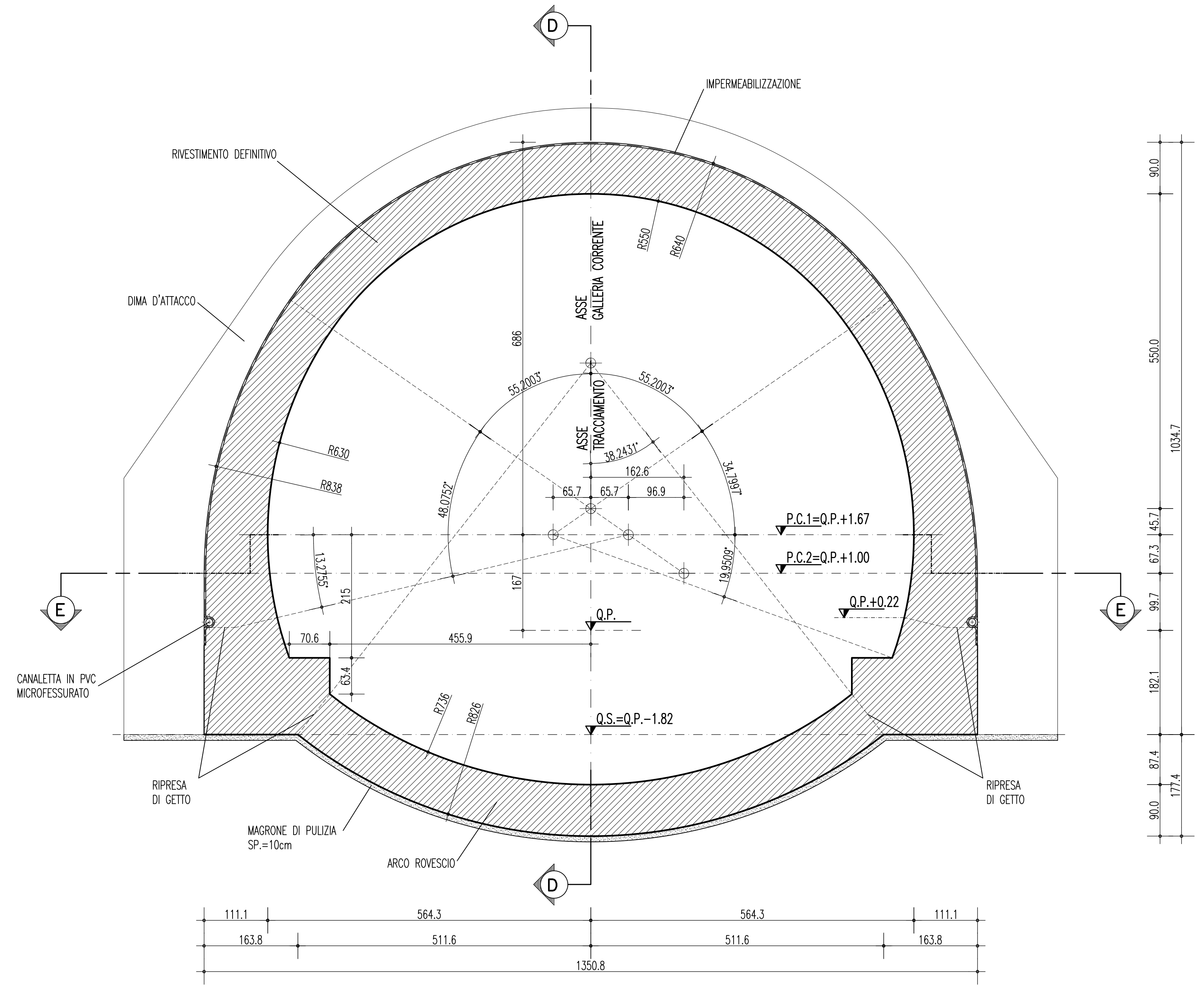


## SEZIONE E–E
SCALA 1:50
PIANTA

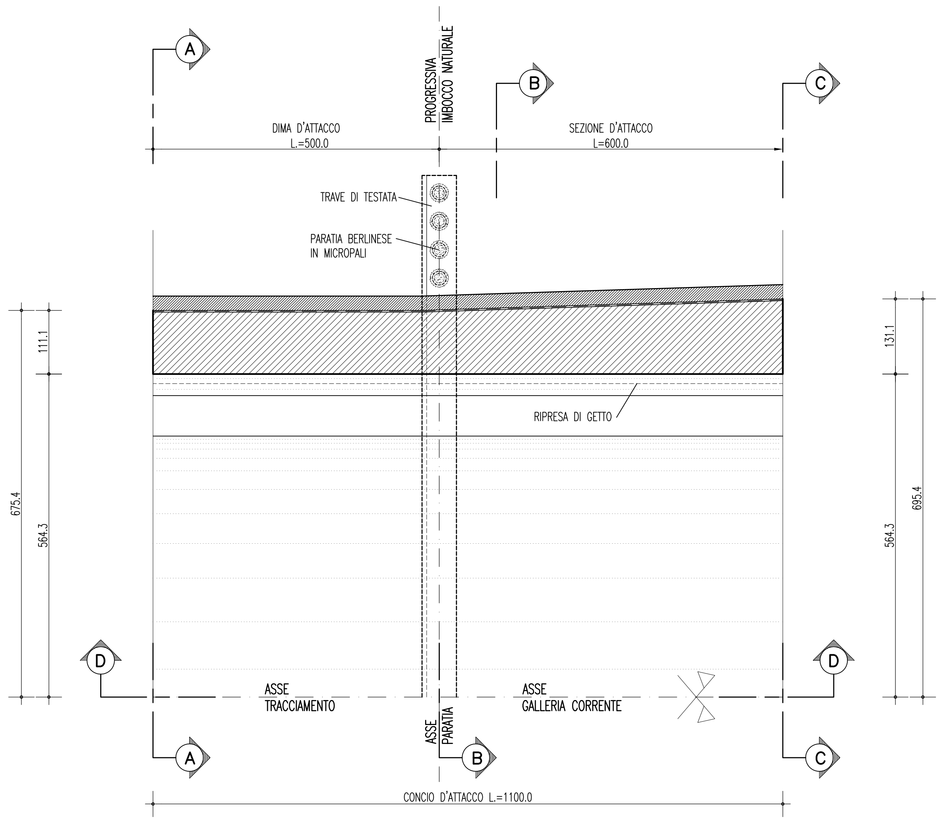


## SEZIONE B–B
SCALA 1:50
SEZIONE TRASVERSALE

## SEZIONE C–C
SCALA 1:50
SEZIONE TRASVERSALE

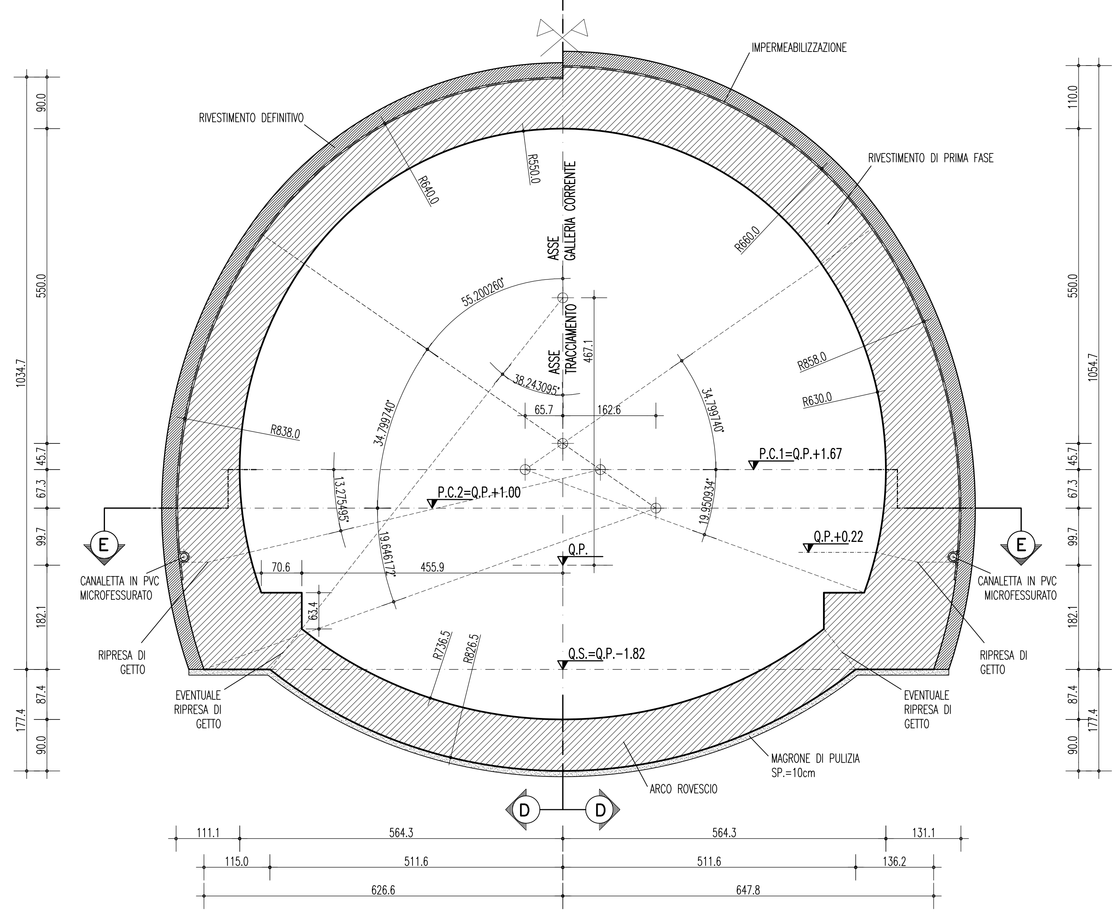


# NOTE GENERALI

## TABELLA MATERIALI

**RIVESTIMENTI DEFINITIVI**

CALCESTRUZZO PER RIV. DEFINITIVO

- classe di resistenza min. (UNI EN 206–1) C25/30 tipo II
- tipo di cemento 42,5 o 42,5R
- dosaggio minimo di cemento 320 Kg/m³
- Classe di esposizione XC2

MAGRONE DI PULIZIA

- classe di esposizione ambientale X0 (UNI 11104 e UNI EN 206–1)
- classe di resistenza min. (UNI EN 206–1) C12/15

ACCIAO PER C.A

- tipo di acciaio B450C
- copriferro minimo >5cm

## NOTE

- EVENTUALI DIFFERENZE TRA LE MISURE TOTALI E LE SOMMATORIE DELLE MISURE PARZIALI SONO DOVUTE AGLI ARROTONDAMENTI AUTOMATICI DI AUTOCAD.
- PER LE TRATTE DI APPLICAZIONE DELLE SEZIONI TIPO SI VEDA IL PROFILO GEOMECCANICO.
- PER IL SISTEMA DI IMPERMEABILIZZAZIONE E DRENAGGIO SI RIMANDA A SPECIFICI ELABORATI.
- NELLE TRATTE ARMATE IN ARCO ROVESCIO E' NECESSARIO PREVEDERE LA PREPARAZIONE E PULIZIA DEL PIANO DI GETTO (CLS MAGRO Sp= 10cm MIN.).

## LEGENDA

| | |
|---|---|
| – P.C.1 | PIANO DEI CENTRI INTRADOSSO |
| – P.C.2 | PIANO DEI CENTRI ESTRADOSSO |
| – Q.P. | QUOTA DI PROGETTO |
| – P.S. | PIANO DI SCAVO |

## INCIDENZA ARMATURA

| | |
|---|---|
| CALOTTA | 90Kg/m³ |
| ARCO ROVESCIO | 90Kg/m³ |

## PARTICOLARE CANALETTA IN PVC
SCALA 1:5

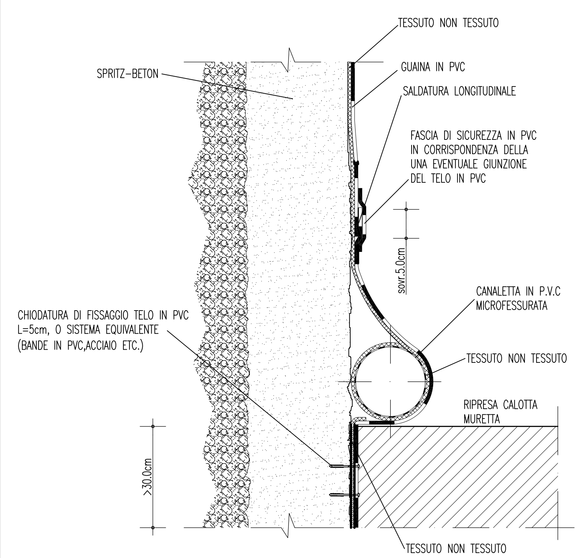


Stretto di Messina
Concessionaria per la progettazione, realizzazione e gestione del collegamento stabile tra la Sicilia e il Continente
Organismo di Diritto pubblico
(Legge n° 1158 del 17 dicembre 1971, modificata dal D.Lgs. n° 114 del 24 aprile 2003)

EurolinK

# PONTE SULLO STRETTO DI MESSINA

# PROGETTO DEFINITIVO

**EUROLINK S.C.p.A.**
IMPREGILO S.p.A. (Mandataria)
SOCIETA' ITALIANA PER CONDOTTE D'ACQUA S.p.A. (Mandante)
COOPERATIVA MURATORI E CEMENTISTI - C.M.C. di Ravenna Soc. Coop. a.r.l. (Mandante)
SACYR S.A.U. (Mandante)
ISHIKAWAJIMA - HARIMA HEAVY INDUSTRIES CO. Ltd. (Mandante)
A.C.I. S.C.P.A. - CONSORZIO STABILE (Mandante)

| IL PROGETTISTA | IL CONTRAENTE GENERALE | STRETTO DI MESSINA | STRETTO DI MESSINA |
|---|---|---|---|
| ROCKSOIL S.p.A. Dott. Ing. G. Cassani Ordine Ingegneri Milano n° 20997<br>EurolinK Dott. Ing. E. Pogani Ordine Ingegneri Milano n° 15408 | Project Manager (Ing. P.P. Morcheselli) | Direttore Generale e RUP Validazione (Ing. G. Fiammenghi) | Amministratore Delegato (Dott. P. Ciucci) |

## COLLEGAMENTI CALABRIA
CS0284_F0

INFRASTRUTTURE STRADALI OPERE CIVILI
RAMO D
GALLERIA ARTIFICIALE – IMBOCCO LATO REGGIO CALABRIA
DIMA E CONCIO D'ATTACCO – CARPENTERIA

CODICE: C G 0 8 0 0 P B B D C S C D 1 G A 0 0 0 0 0 0 0 3 F0 — SCALA: 1:50 1:5

| REV. | DATA | DESCRIZIONE | REDATTO | VERIFICATO | APPROVATO |
|---|---|---|---|---|---|
| F0 | 20/06/2011 | EMISSIONE FINALE | M.FRANDINO | A.BELLOCCHIO | G.CASSANI |

NOME DEL FILE: CS0284_F0.dwg