




PLANIMETRIA
SCALA 1:500
FASE COSTRUTTIVA

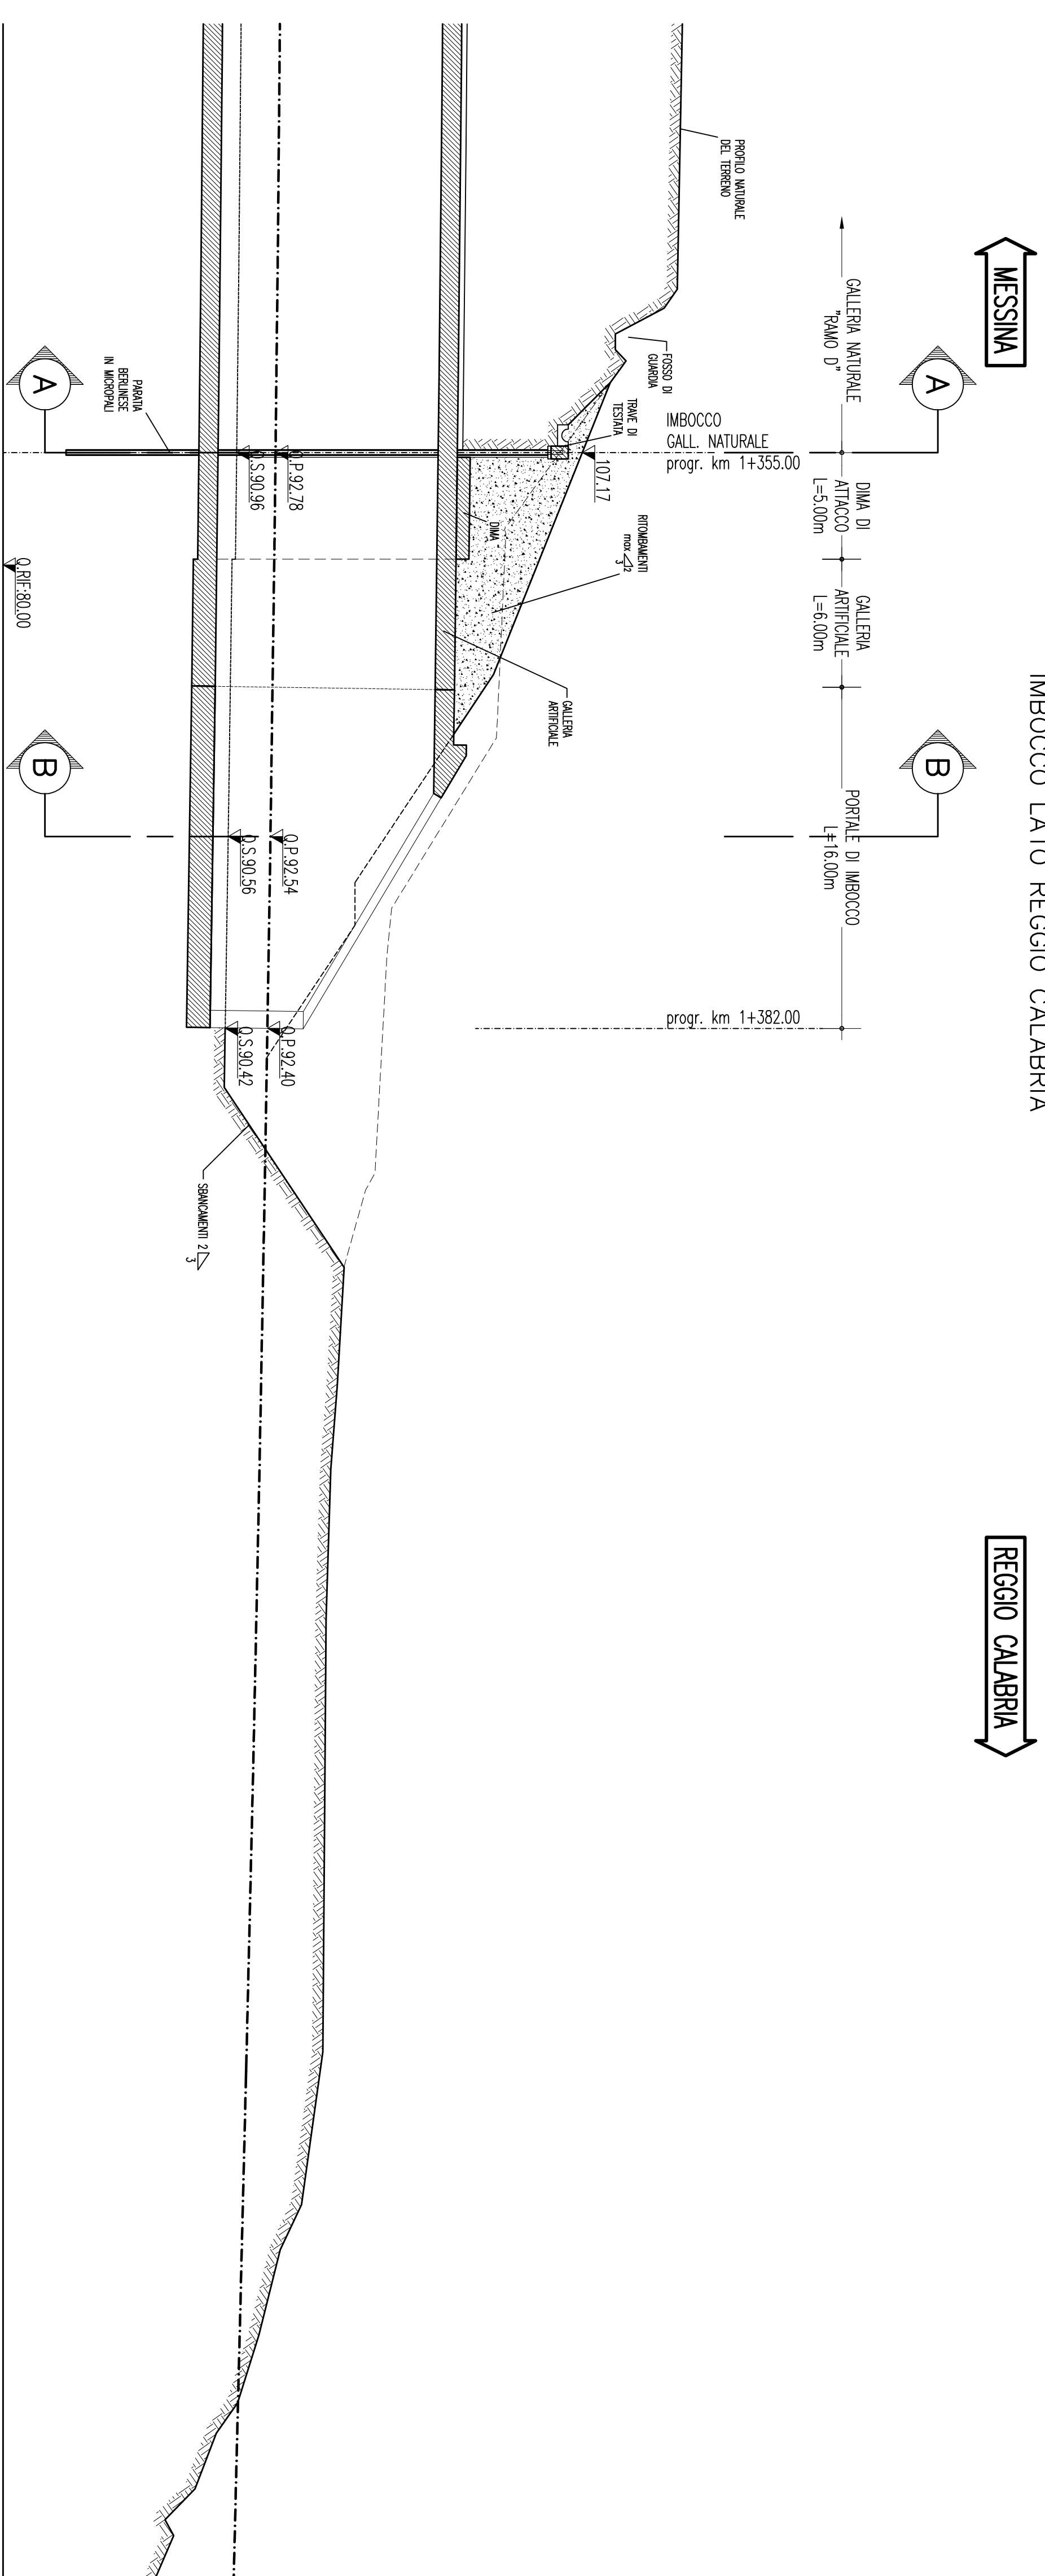

PROFilo LONGITUDINALE
SCALA 1:200
IN ASSE GALLERIA DIREZIONE MESSINA
IMBOCCO LATO REGGIO CALABRIA

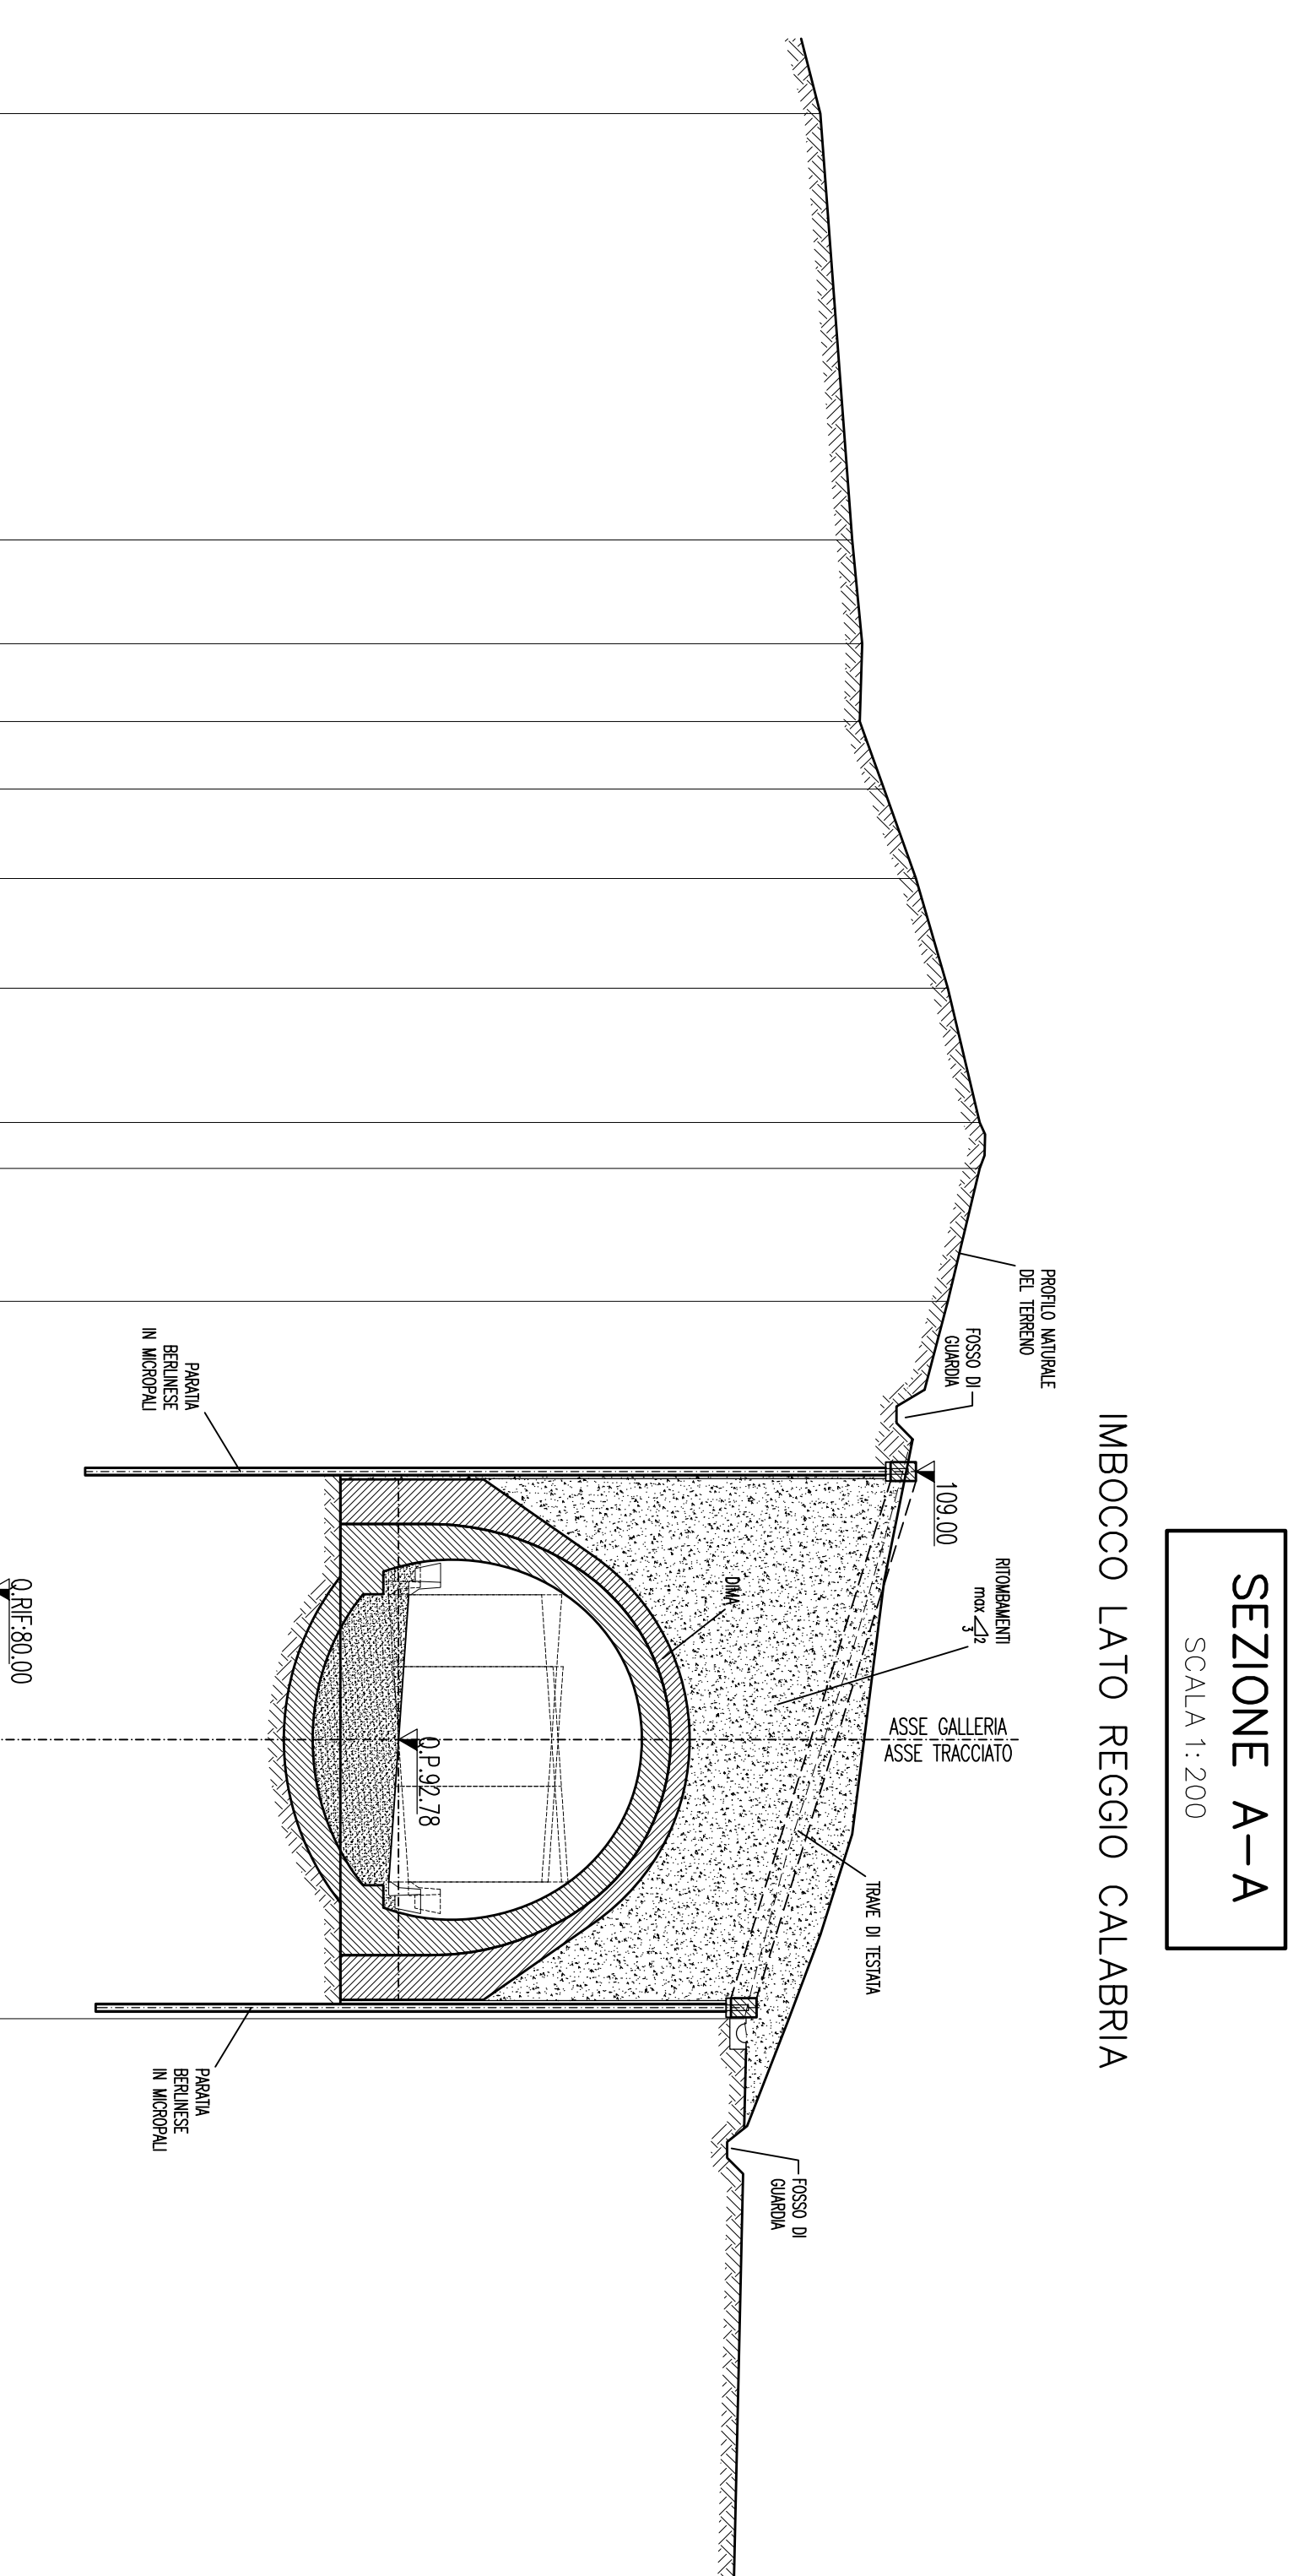

SEZIONE A-A
SCALA 1:200

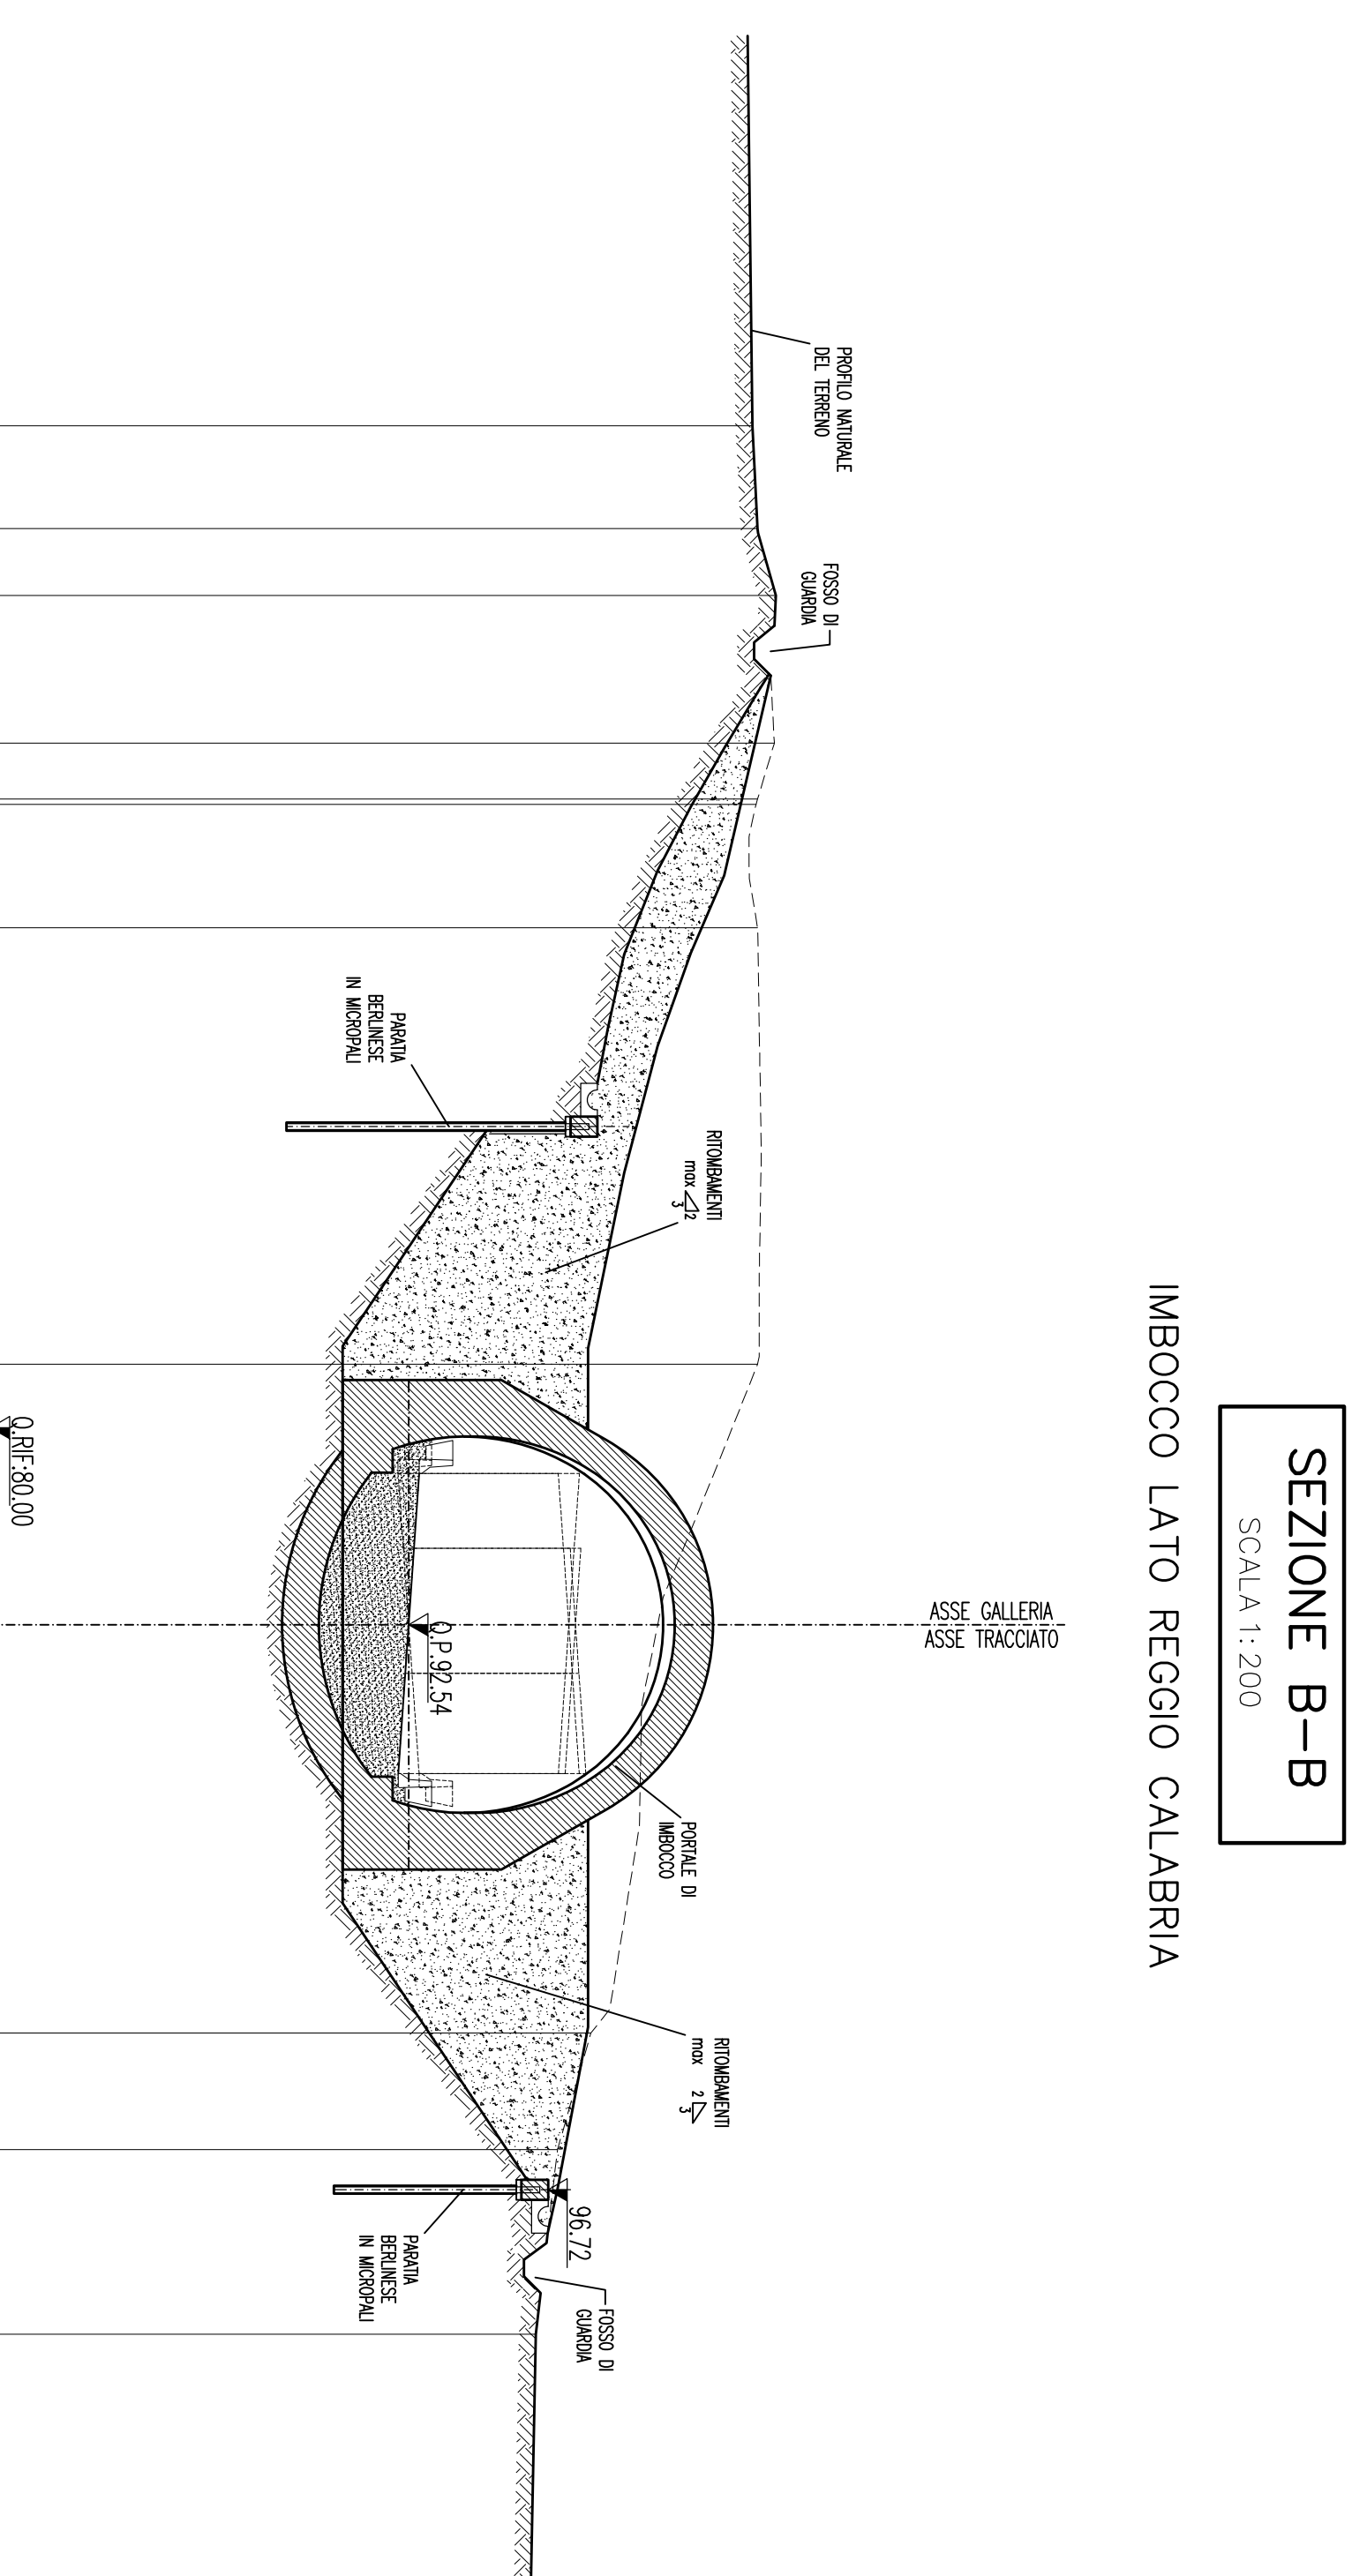

SEZIONE B-B
SCALA 1:200

Stretto di Messina

EUROLINK S.P.A.

PROGETTO DEFINITIVO

PONTE SULLO STRETTO DI MESSINA

PROGETTO DEFINITIVO

EUROLINK S.P.A. (Mandatario S.p.A. Mandatario)

INFRASTRUTTURE STRADALI OPERE CIVILI

RAMO D

GALLERIA ARTIFICIALE - IMBOCCO LATO REGGIO CALABRIA

PLANIMETRIA, PROFILI E SEZIONI IN FASE DEFINITIVA

IL PROGETTISTA

IL COMPONENTE GENERALE

IL COMPONENTE STRUTTURALE

IL COMPONENTE IDRAULICO

COLLEGAMENTI CALABRIA

INFRASTRUTTURE STRADALI OPERE CIVILI

RAMO D

GALLERIA ARTIFICIALE - IMBOCCO LATO REGGIO CALABRIA

PLANIMETRIA, PROFILI E SEZIONI IN FASE DEFINITIVA

REDAZIONE	PROGETTO	VERIFICA	APPROVAZIONE
20/06/2013	20/06/2013	20/06/2013	20/06/2013