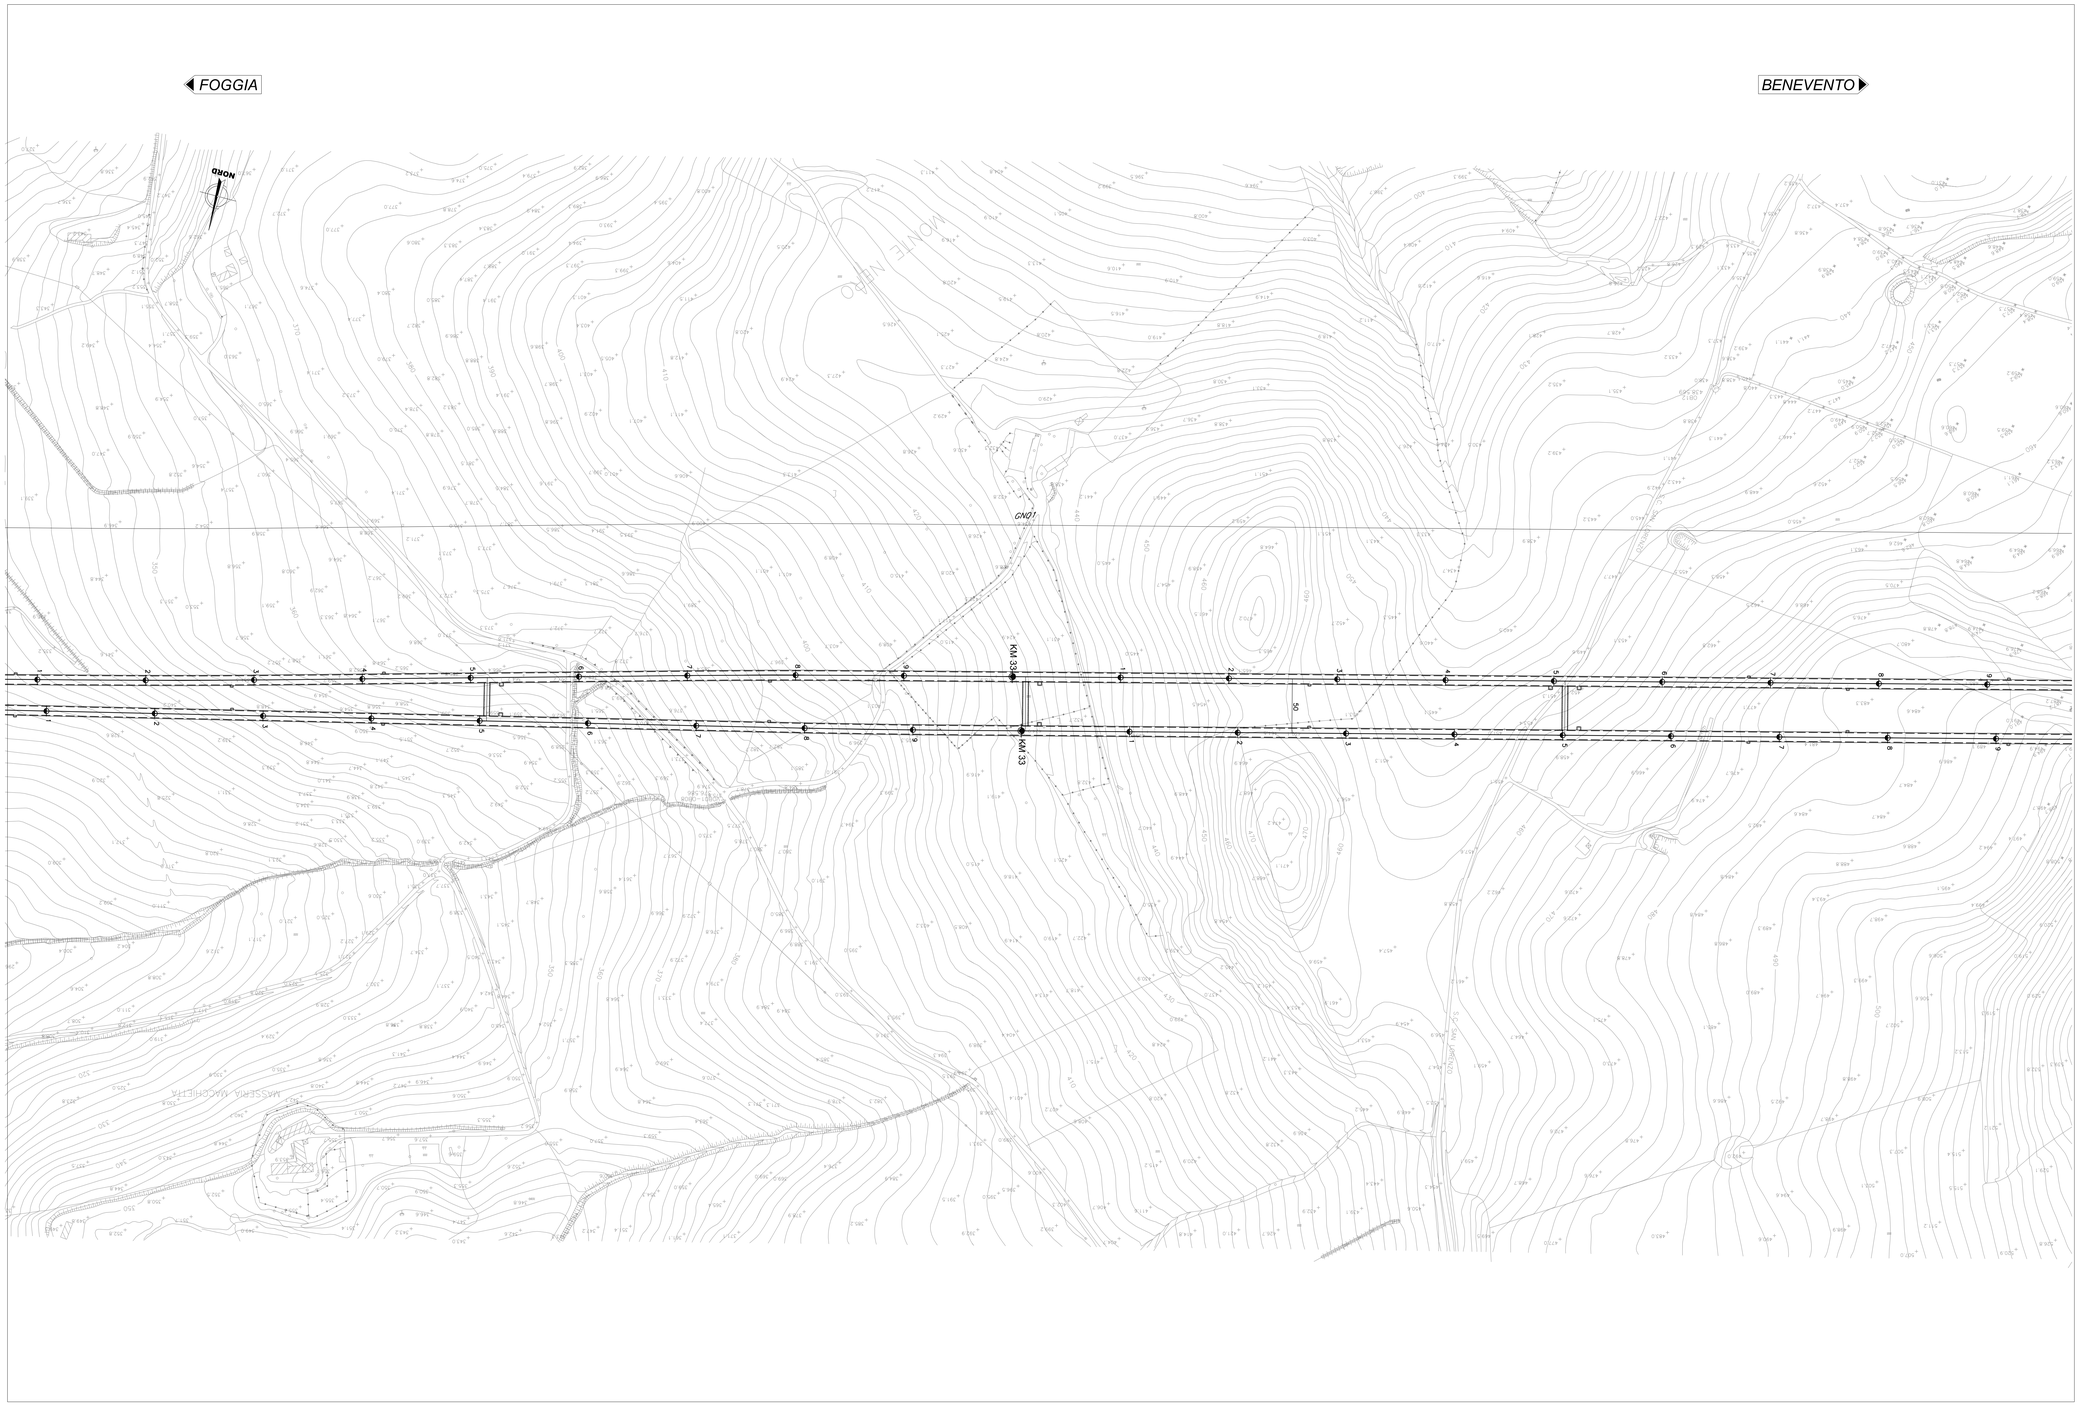

KEY-PLAN

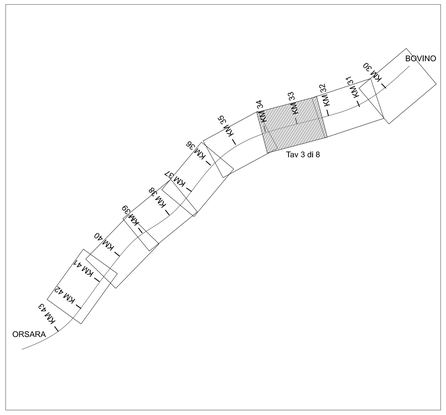

COMMITTENTE:

RFI RETE FERROVIARIA ITALIANA
GRUPPO FERROVIE DELLO STATO ITALIANE

PROGETTAZIONE:

ITALFERR
GRUPPO FERROVIE DELLO STATO ITALIANE

DIREZIONE TECNICA
U.O. INFRASTRUTTURE CENTRO

PROGETTO DEFINITIVO

ITINERARIO NAPOLI-BARI
RADDOPPIO TRATTA ORSARA-BOVINO

Elaborati di Linea
Planimetria delle WBS - Tavola 3 di 8

SCALA : 1:2000

COMMESSA	LOTTO	FASE	ENTE	TIPO DOC.	OPERA/DISCIPLINA	PROGR.	REV.
IF1W	00	D	29	P6	IF 00 0 0	003	A

Revis.	Descrizione	Redatto	Data	Verificato	Data	Approvato	Data	Autorizzato	Data
A	Emissione Esecutiva	R. Sciancameo	06/2018	S. Casula	06/2018	D. Aprea	06/2018	F. Ar[illegible]	06/2018

ITALFERR S.p.A.
Direzione Tecnica
Infrastrutture Centro
Dott. Ing. Fabio Arduini
Ordine degli Ingegneri della Provincia di Roma
Dott. Ing. Fabio Arduini
Ordine degli Ingegneri della Provincia di Roma

File: IF1W00D29P6IF0000003A.dgn

n. Elab.: 59 quater