




SEZIONE TIPO IN RILEVATO  
(SCALA 1 : 50)

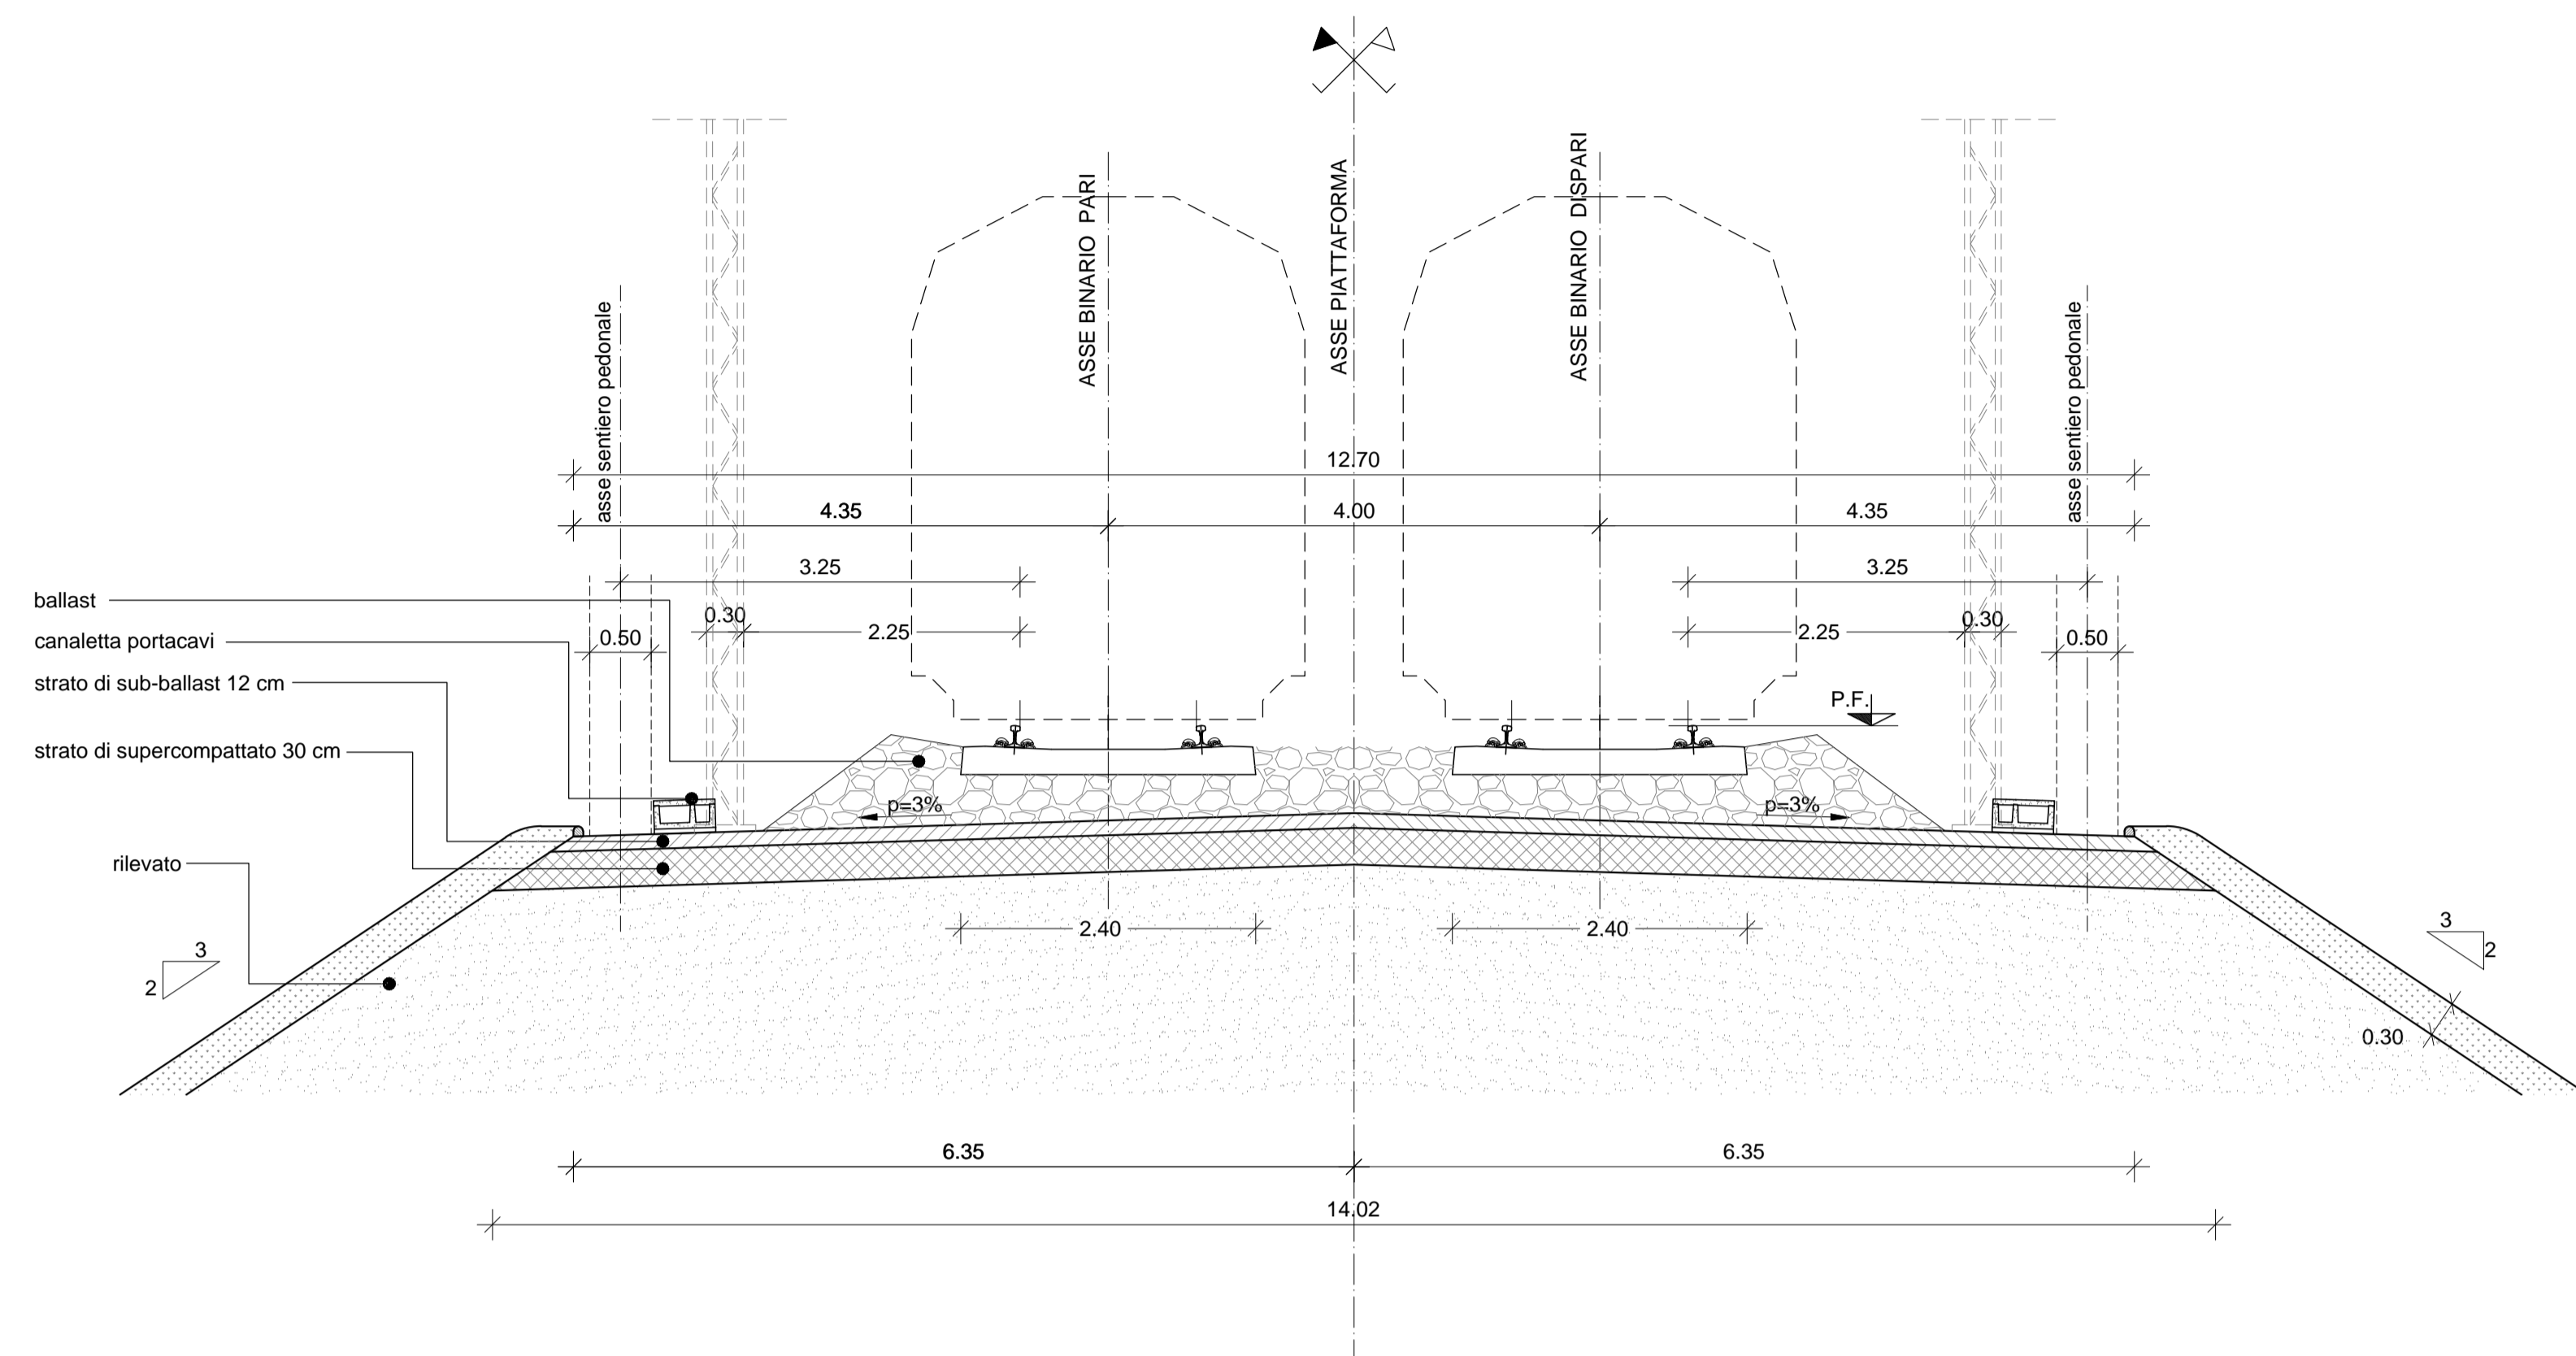


SEZIONE TIPO CON BARRIERA ANTIRUMORE  
(SCALA 1 : 50)

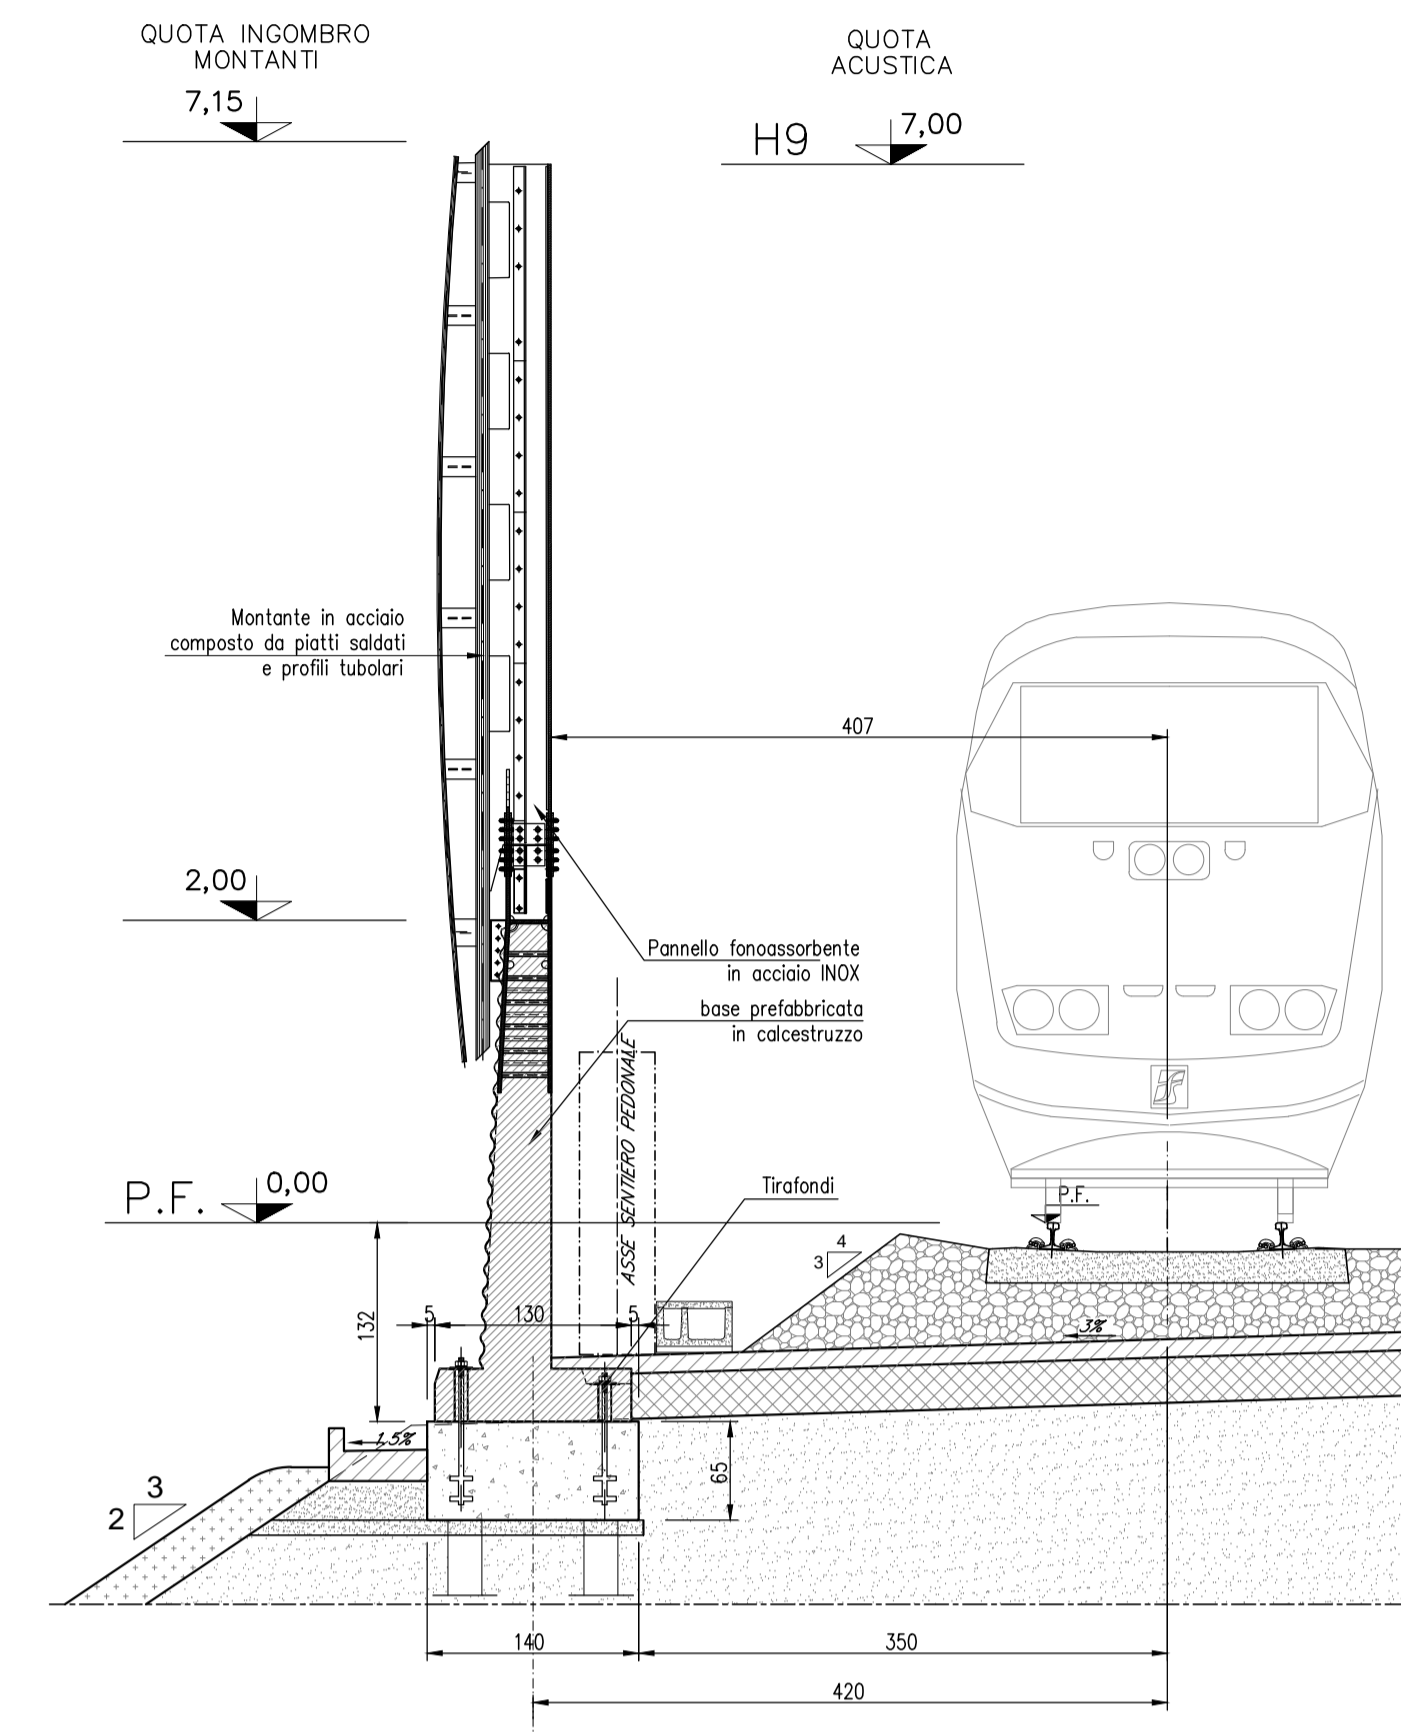


SEZIONE TIPO SU PONTE  
(SCALA 1 : 50)

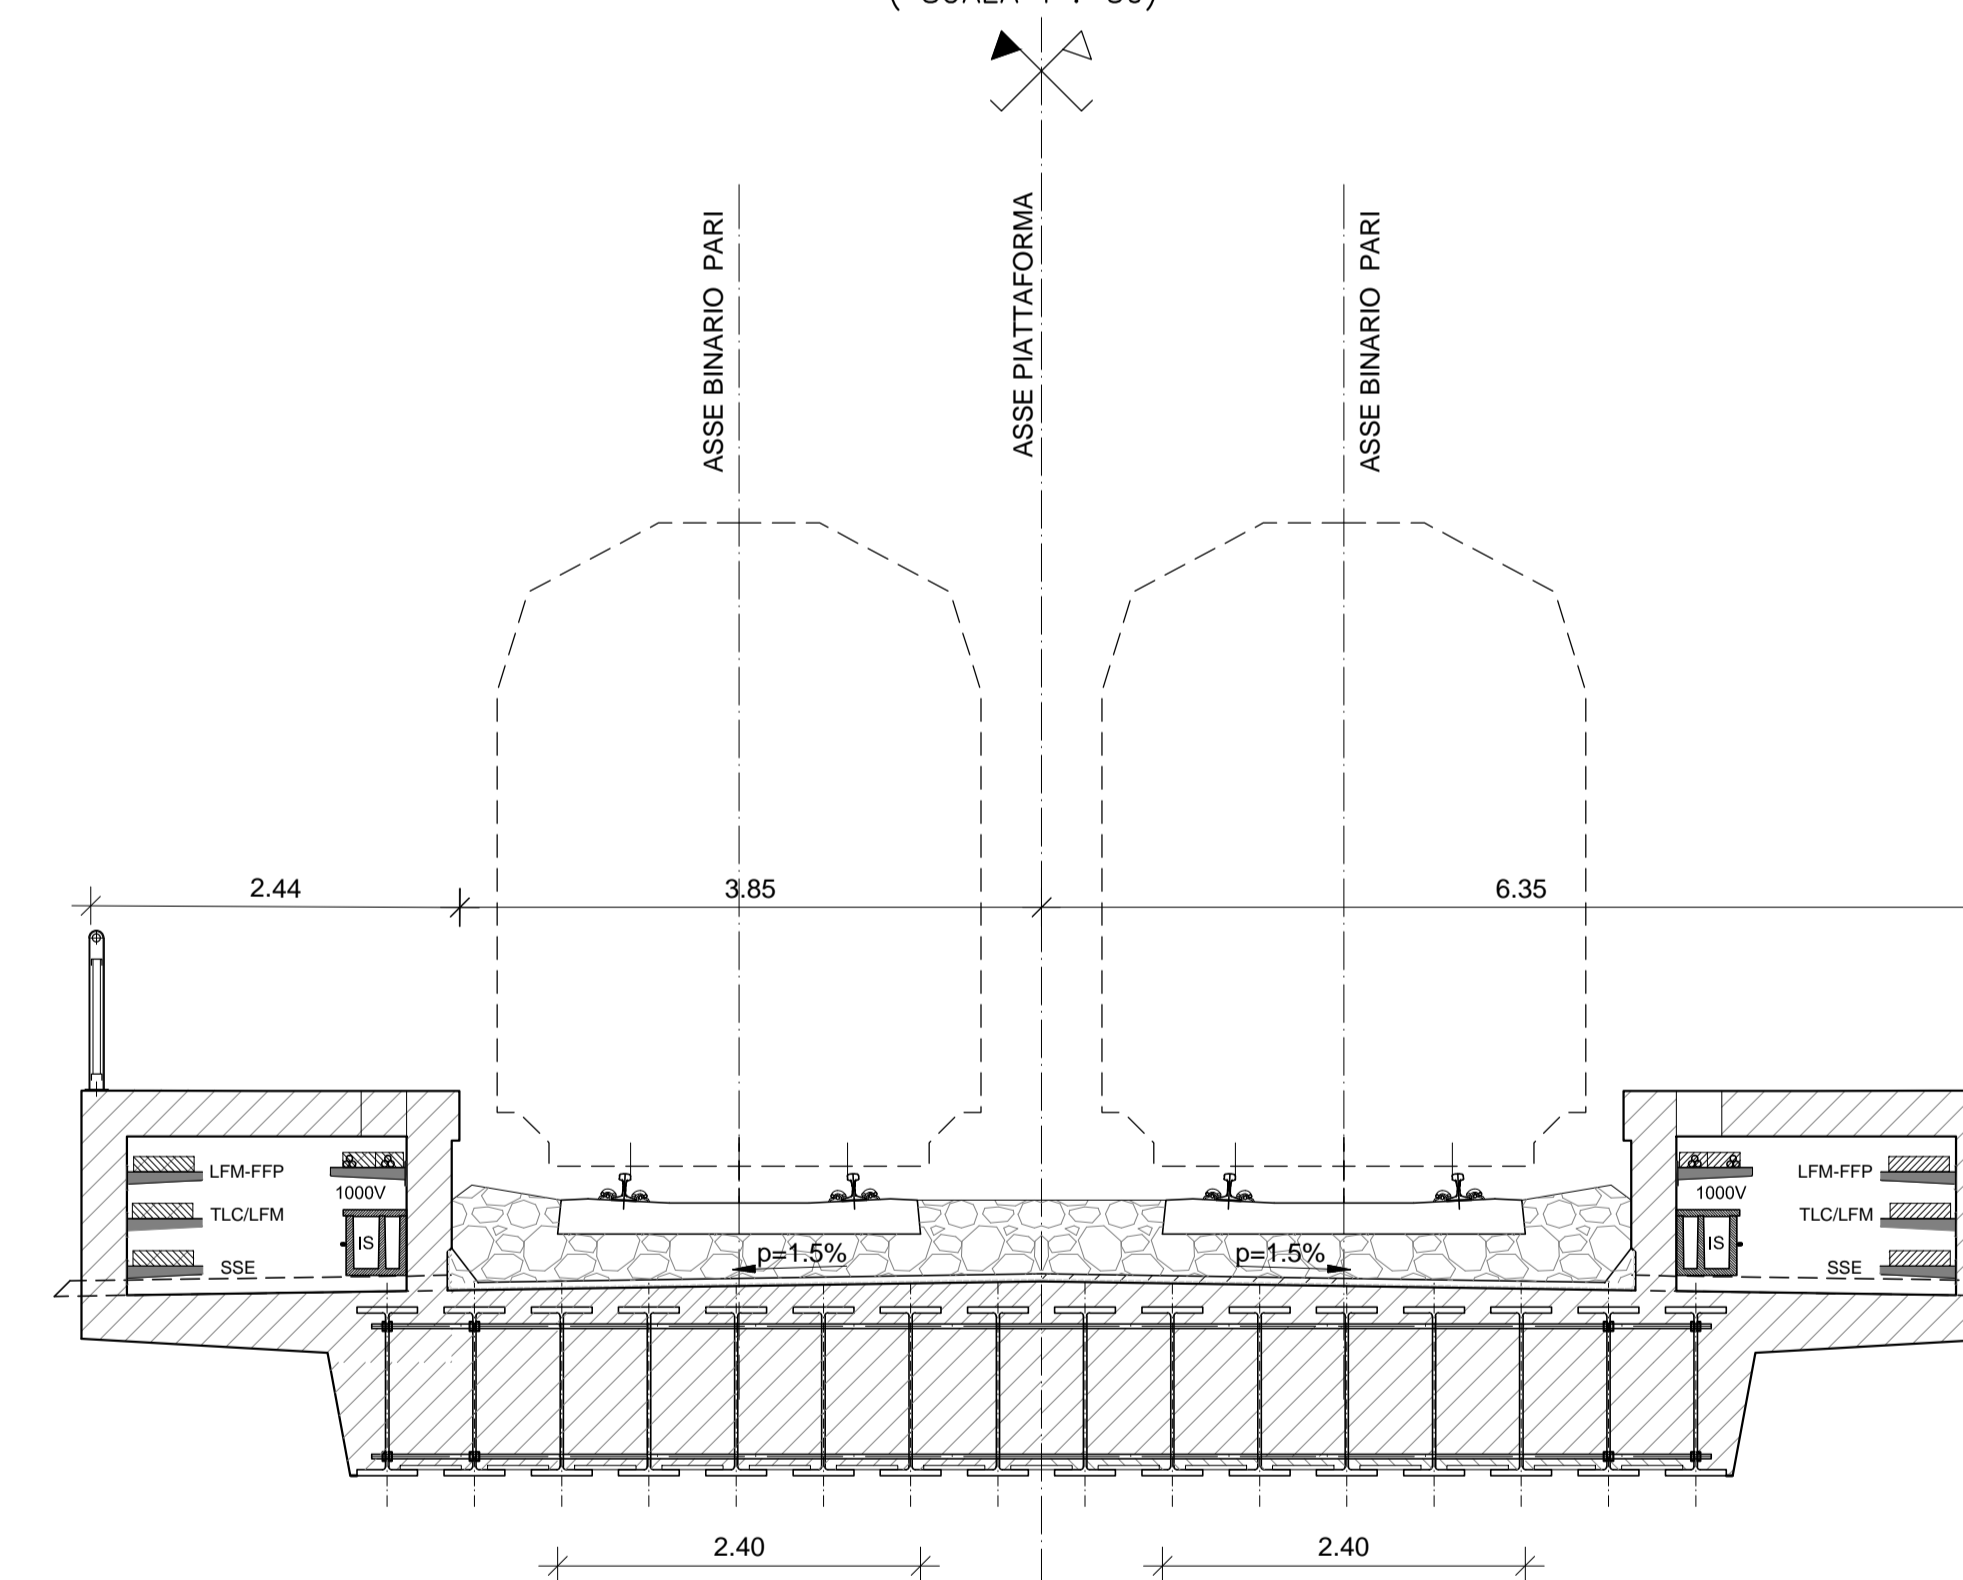

SEZIONE TIPO SU SOTTOPASSO STRADALE  
(SCALA 1 : 50)

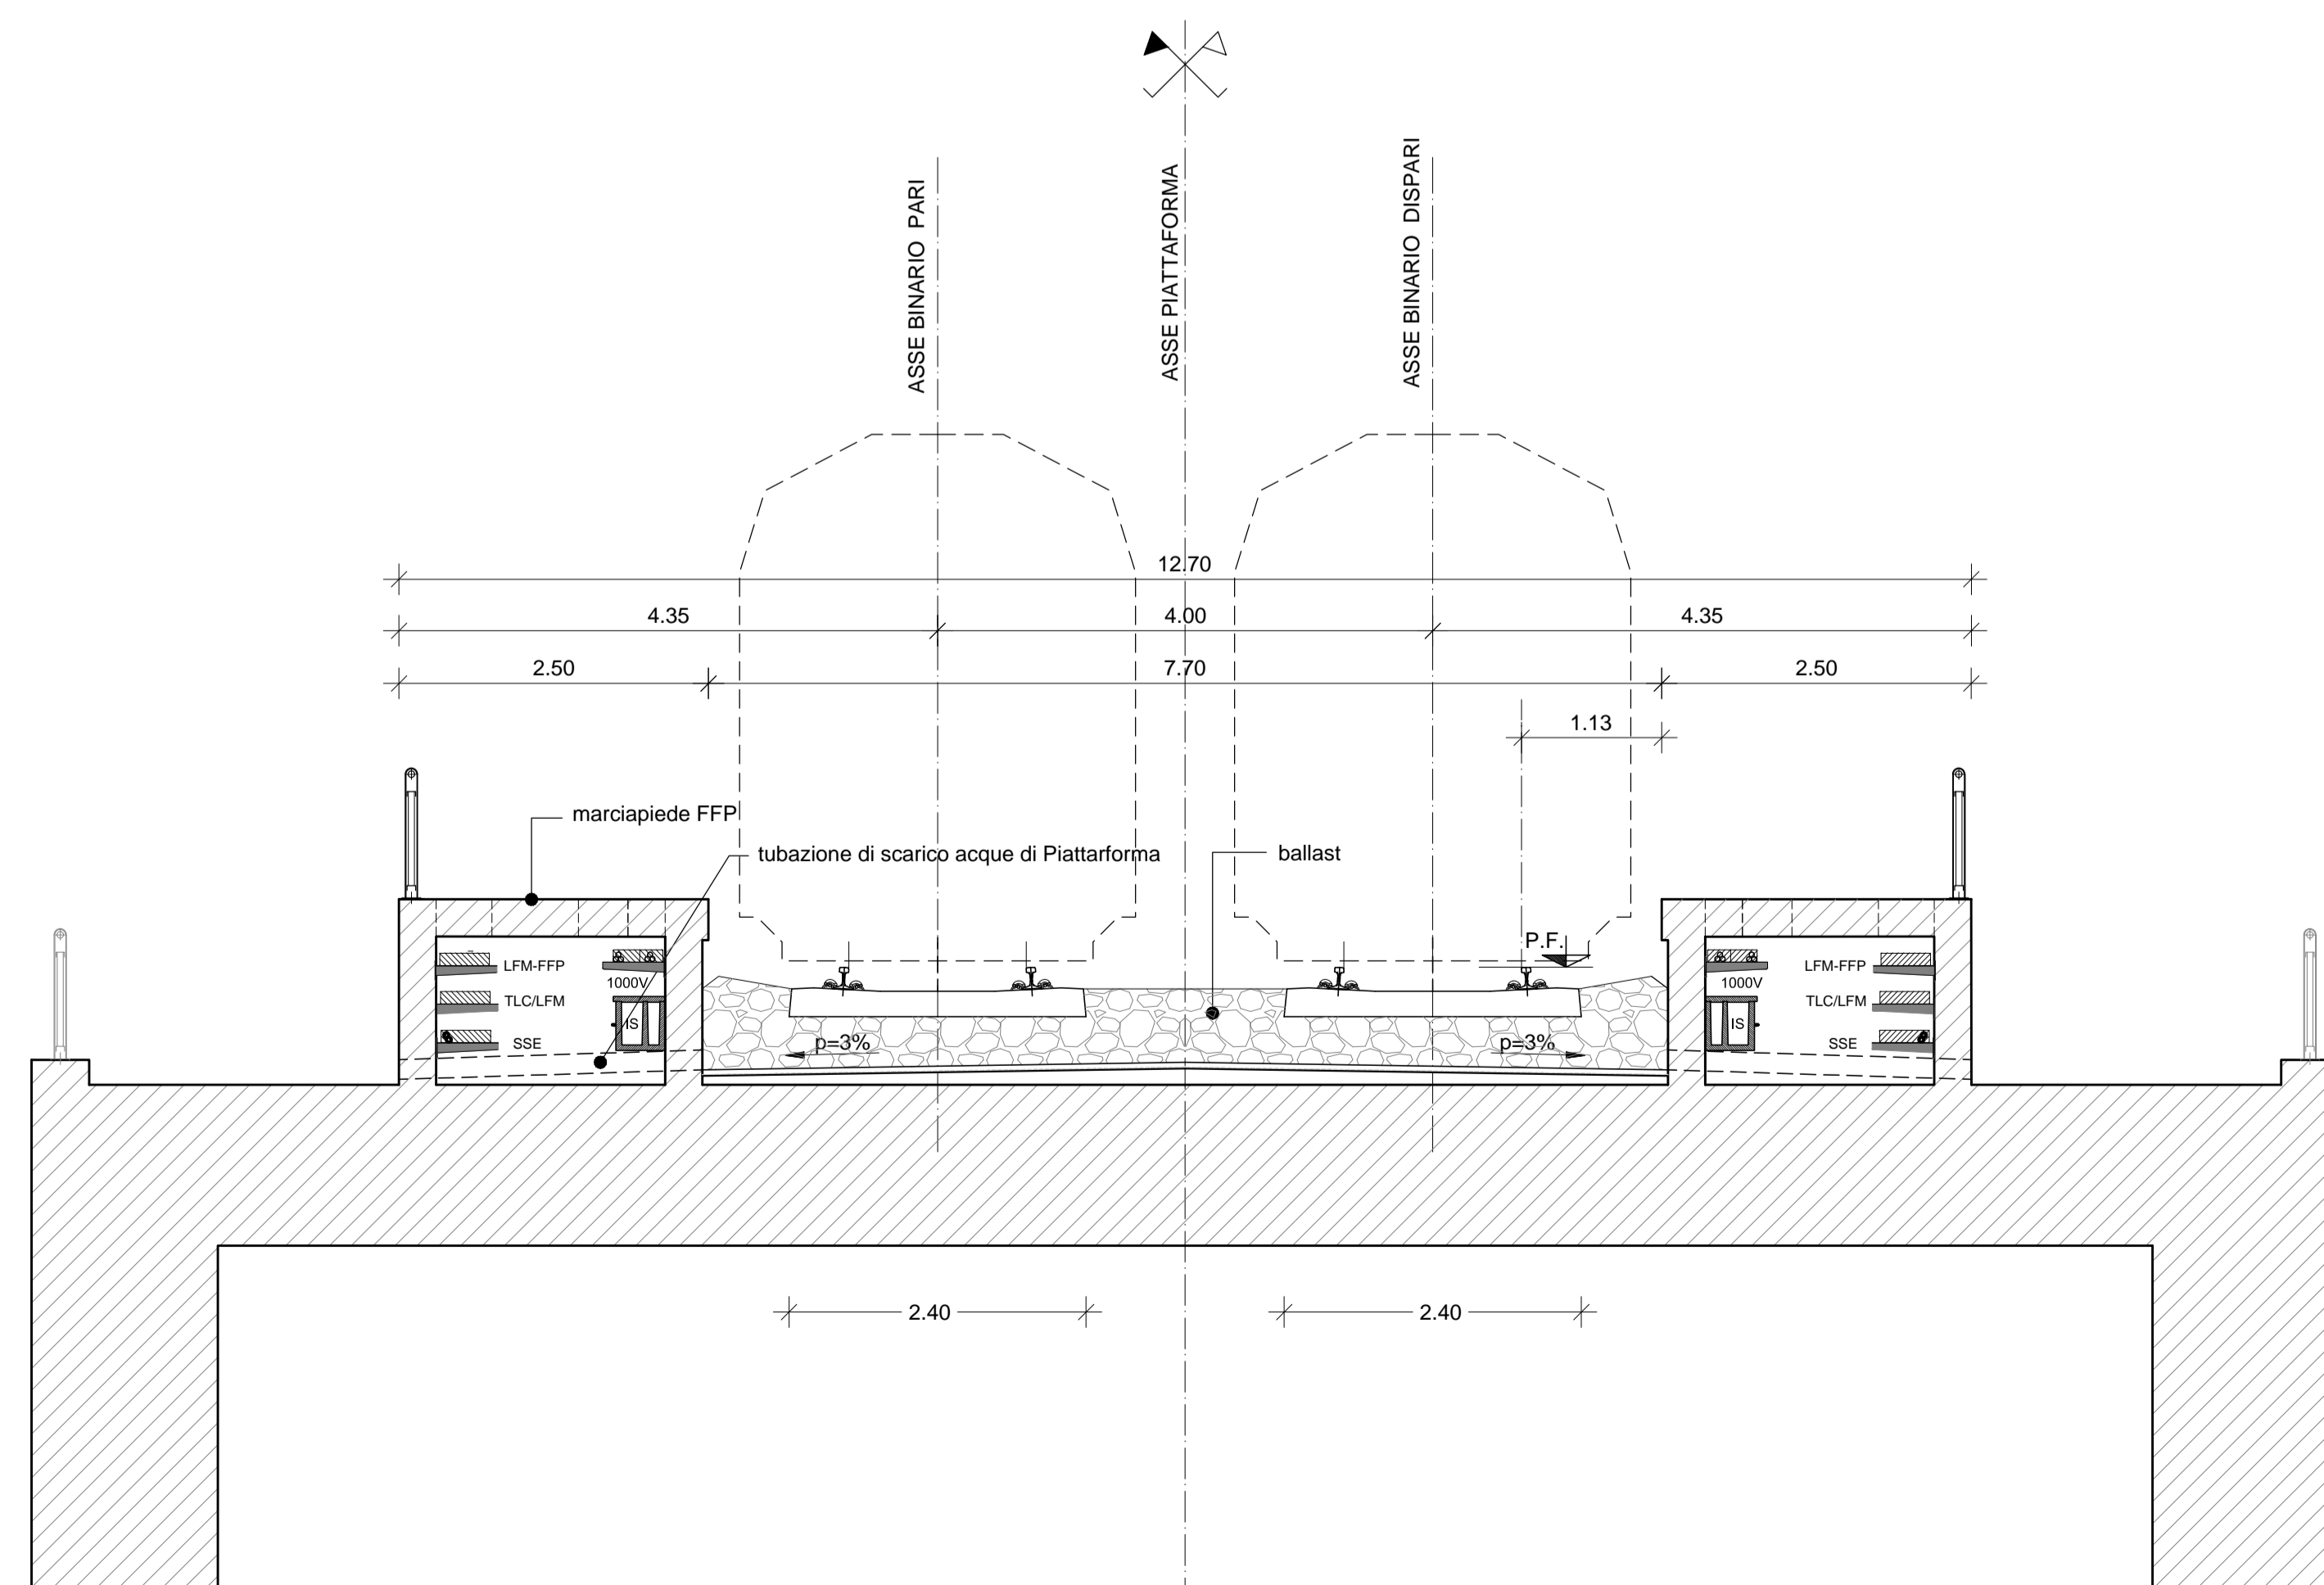

FOSSO DI GUARDIA E RECINZIONE  
(SCALA 1 : 50)

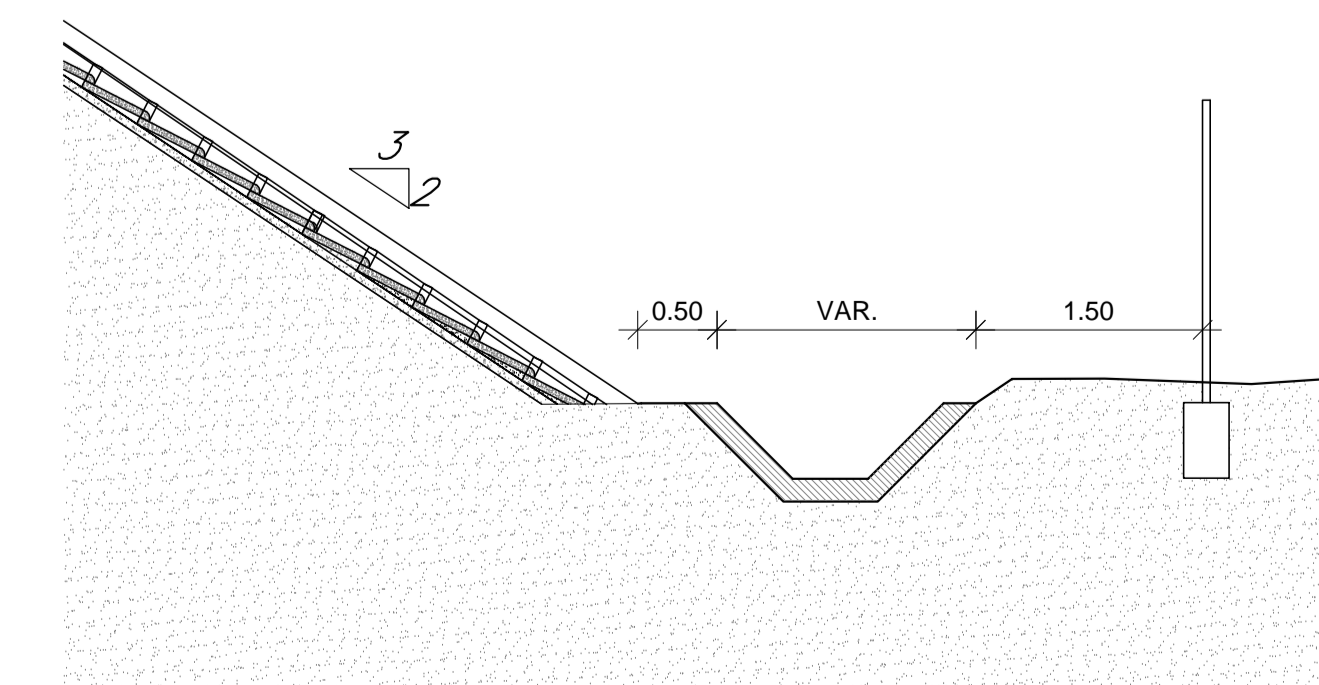

COMMITTENTE:  
**RFI**  
RESE FERROVIARIA ITALIANA  
GRUPPO FERROVIE DELLO STATO ITALIANE

PROGETTAZIONE:  
**ITALFERR**  
GRUPPO FERROVIE DELLO STATO ITALIANE

DIREZIONE TECNICA  
U.O. INFRASTRUTTURE CENTRO

PROGETTO DEFINITIVO

ITINERARIO NAPOLI - BARI  
RADDOPPIO TRATTA BOVINO - ORSARA

LINEA  
Sezioni Tipologiche in Rilevato - 1 di 2

SCALA:  
1:50

COMMESSA LOTTO FASE ENTE TIPO DOC. OPERA/DISCIPLINA PROG. REV.

IF1W 00 D 29 WB R10000 001 A

Rev.	Descrizione	Redatto	Data	Verificato	Data	Approvato	Data	Autorizzato	Data
A	Emissione Esecutiva	[Firma]	17/1	[Firma]	17/1	[Firma]	17/1	[Firma]	17/1