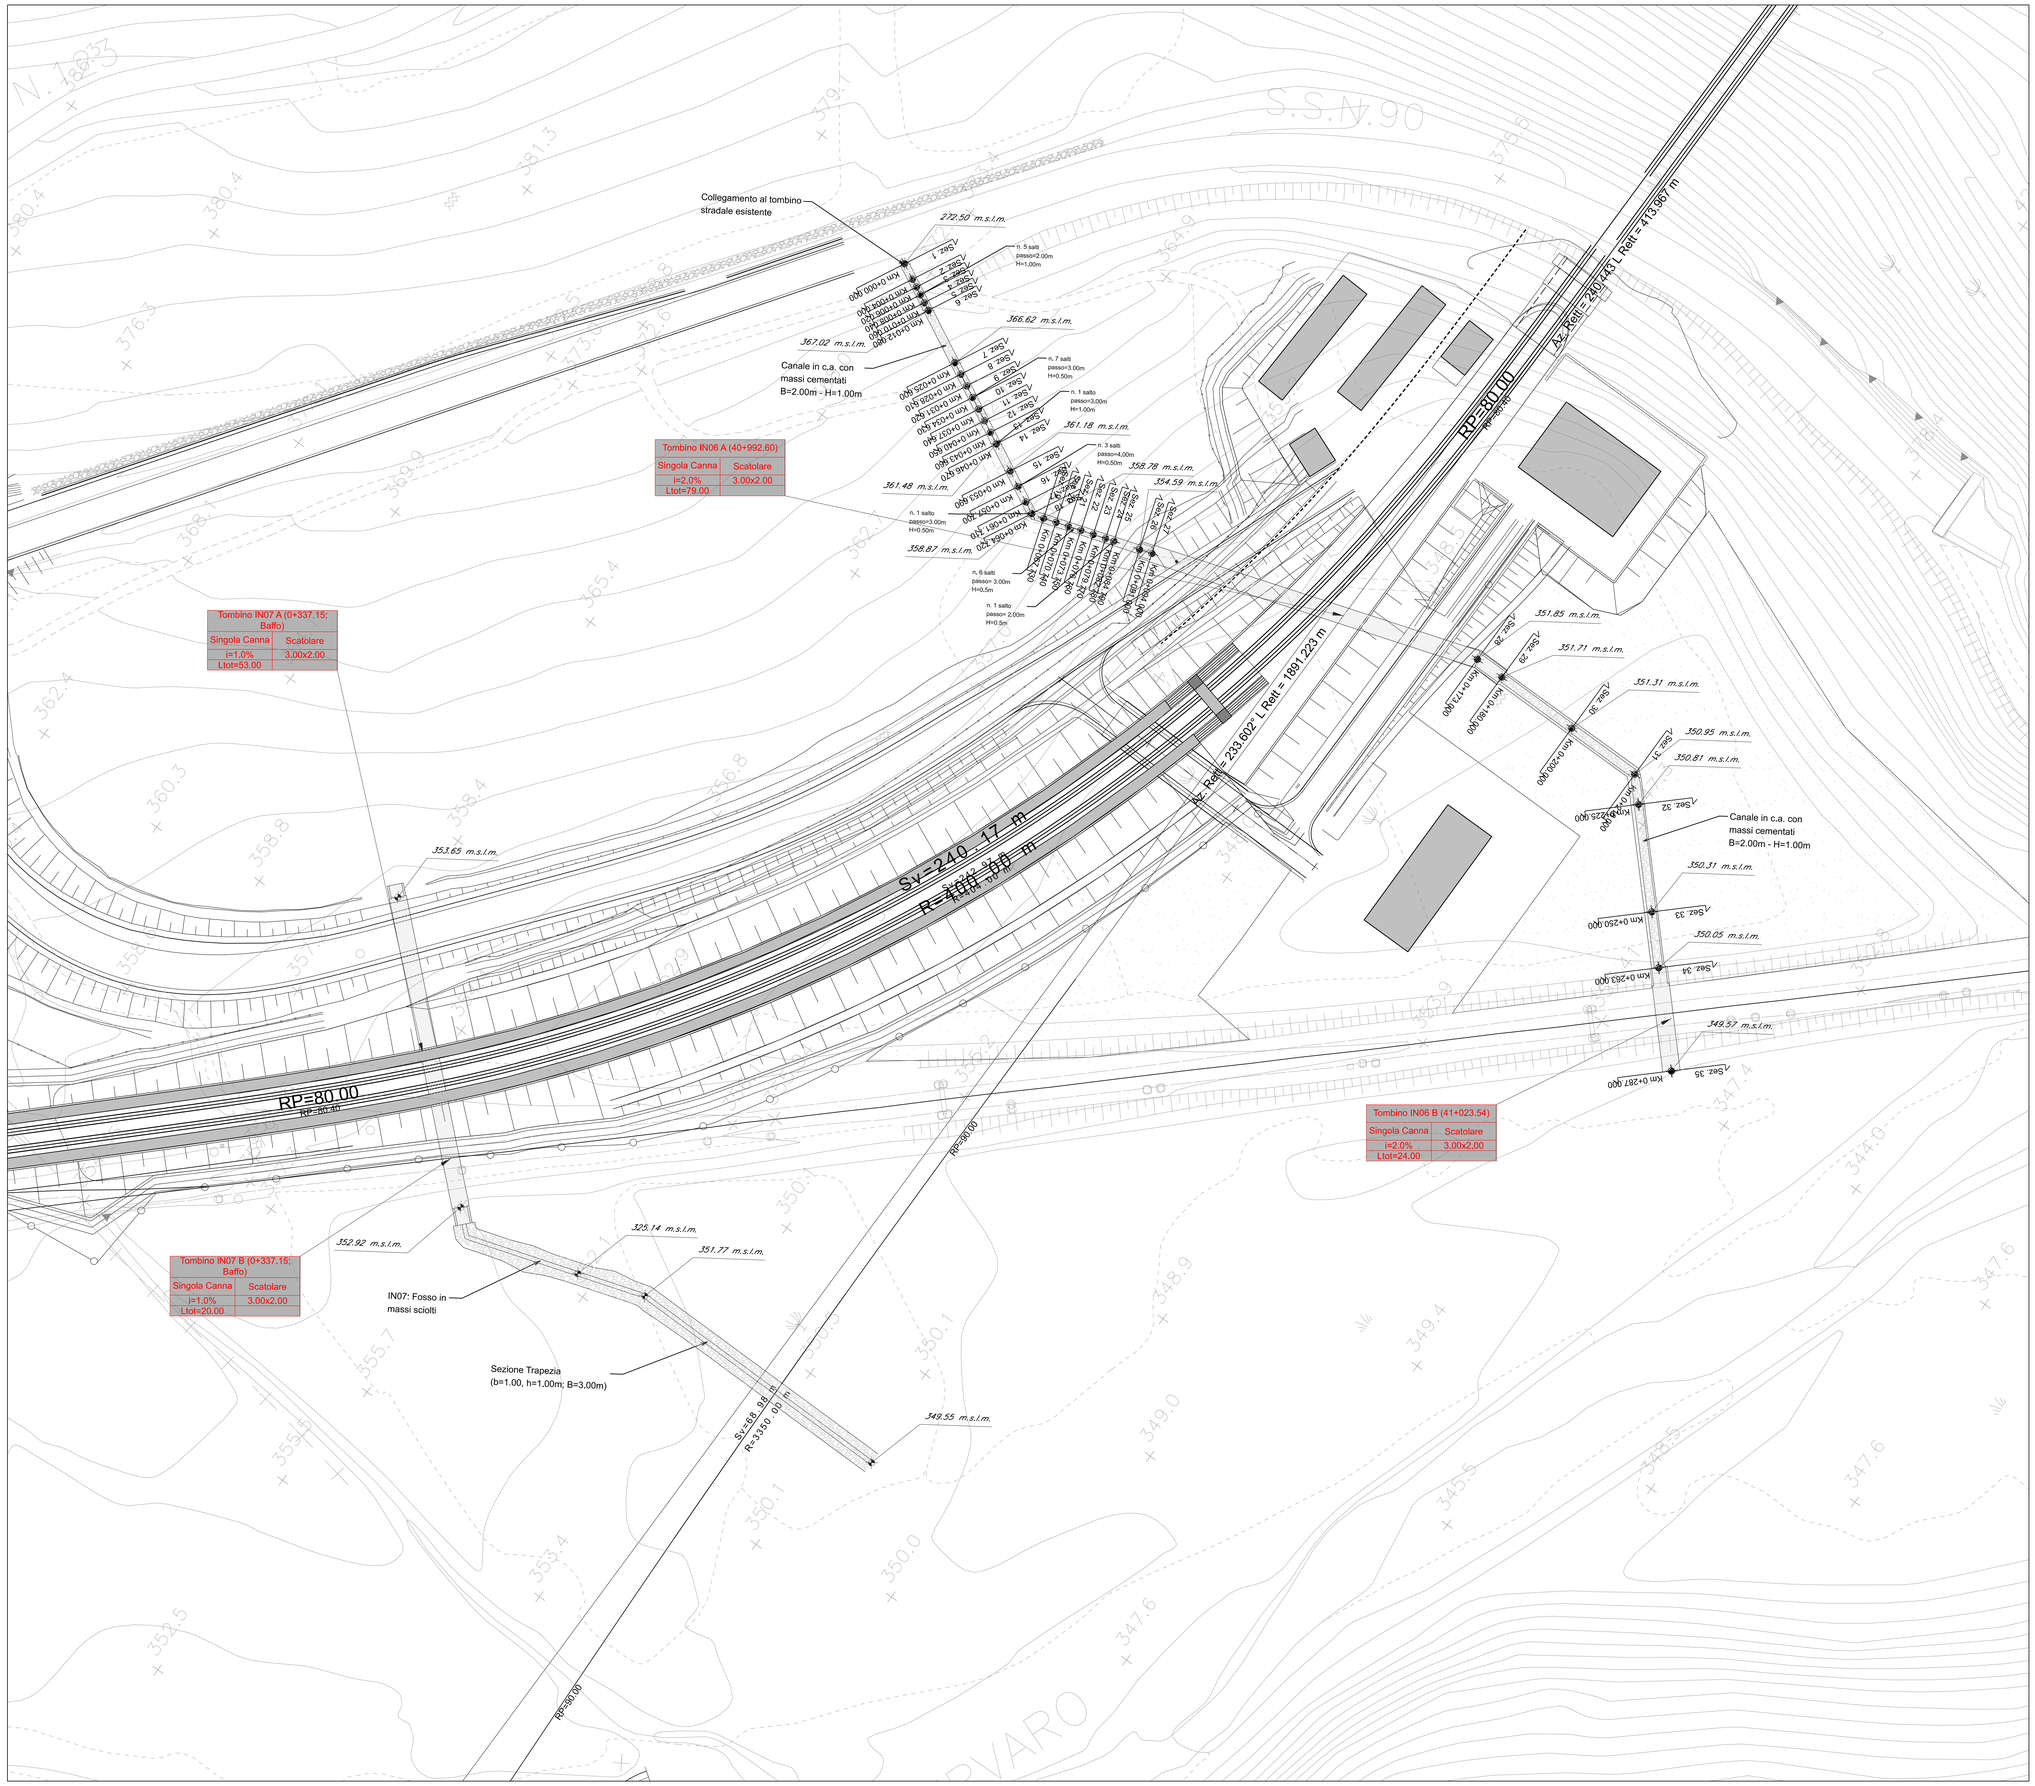

COMMITTENTE:

RFI RETE FERROVIARIA ITALIANA
GRUPPO FERROVIE DELLO STATO ITALIANE

PROGETTAZIONE:

ITALFERR
GRUPPO FERROVIE DELLO STATO ITALIANE

DIREZIONE TECNICA
U.O. INFRASTRUTTURE CENTRO

PROGETTO DEFINITIVO

ITINERARIO NAPOLI-BARI
RADDOPPIO TRATTA ORSARA-BOVINO

Idrologia e Idraulica

Planimetria sistemazione idraulica IN06

SCALA : 1:500

COMMESSA	LOTTO	FASE	ENTE	TIPO DOC.	OPERA/DISCIPLINA	PROGR.	REV.
IF1W	00	D	29	P8	IN06 0A	001	B

Revis.	Descrizione	Redatto	Data	Verificato	Data	Approvato	Data	Autorizzato	Data
A	Emissione Esecutiva	F. Lasaponara	07/2018	C. Volpini	07/2018	D. Apresa	07/2018	F. Arduini	12/2018
B	Emissione Esecutiva	F. Lasaponara	12/2018	C. Volpini	12/2018	D. Apresa	12/2018		

ITALFERR S.p.A. Direzione Tecnica Ordine degli Ingegneri della Provincia di Roma Dottore Ingegnere Claudio Cavalli Sezione A

File: IF1W00D29P8IN060A001B.dgn

n. Elab.: 118