TOMBINO CIRCOLARE TIPO

TOMBINO CIRCOLARE STRADALE							
WBS	Pk	Sezione	DIM	$H_{ingresso}$	H_{uscita}	L_{cir}	I_{med}
			[mm]	[m.s.l.m.]	[m.s.l.m.]	[m]	[m/m]
IN04	0+476.44 (NV01)	Circolare	DN1000	241.08	240.90	17.5	0.010
IN05_P	Viab. Provvisoria (NV01)	Circolare	DN1500	224.00	223.80	14.0	0.014

TOMBINO CIRCOLARE FERROVIARIO							
WBS	Pk	Sezione	DIM	$H_{ingresso}$	H_{uscita}	L_{cir}	I_{med}
			[mm]	[m.s.l.m.]	[m.s.l.m.]	[m]	[m/m]
IN03	30+694.98	Circolare	DN1500	239.23	239.00	23.0	0.010

IMBOCCO A RASO
scala 1:50

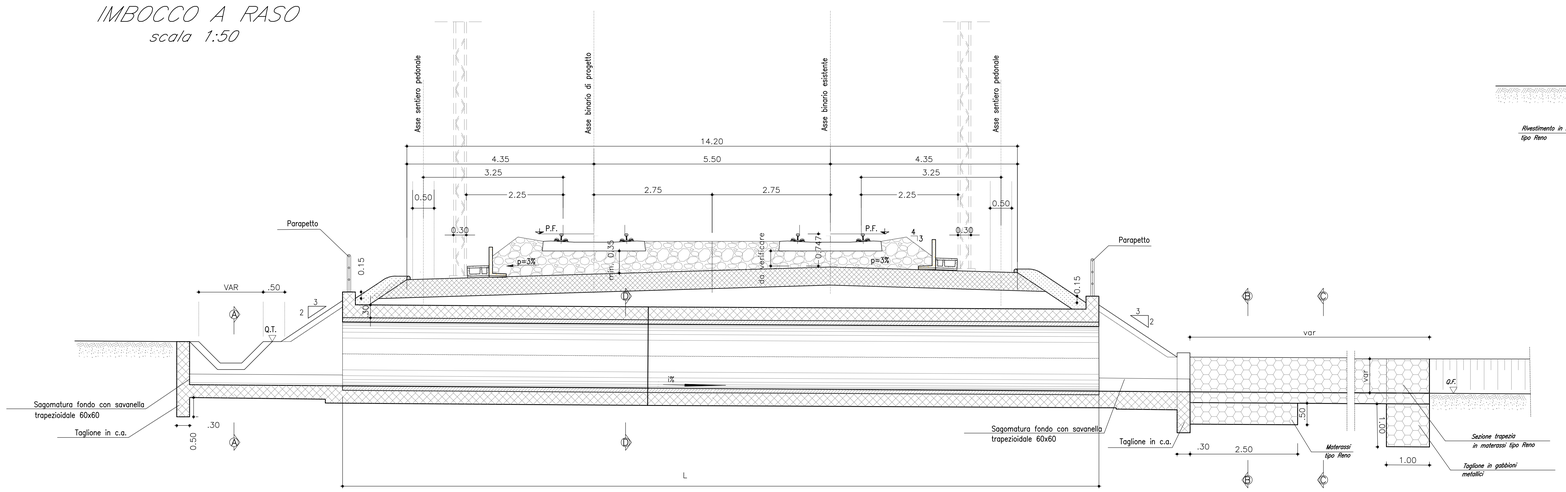

SEZIONE BB
scala 1:50

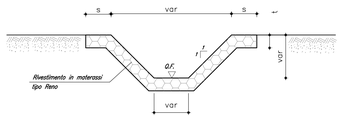

PIANTA DELL'IMBOCCO
scala 1:50

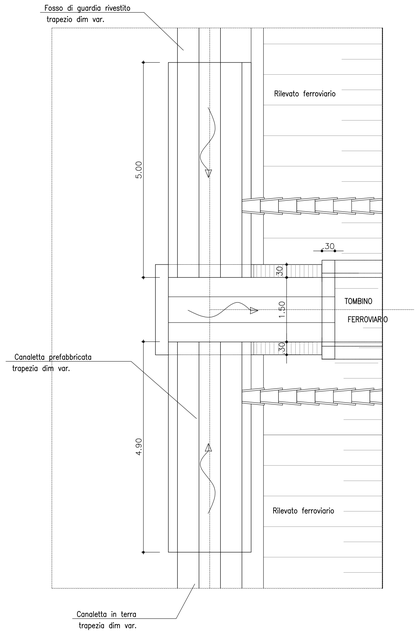

SEZIONE DD
scala 1:50

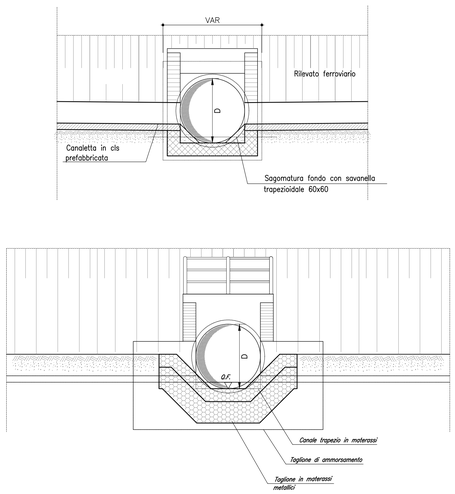

SEZIONE CC
scala 1:50

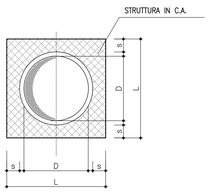

PIANTA DELLO SBOCCO
scala 1:50

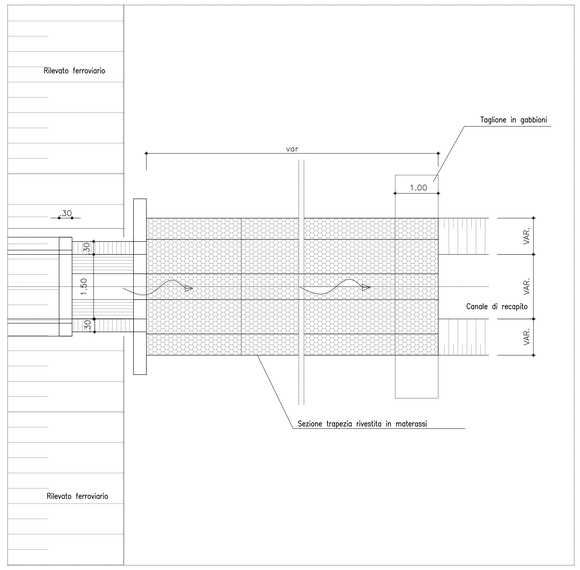

COMMITTENTE:

RFI RETE FERROVIARIA ITALIANA
GRUPPO FERROVIE DELLO STATO ITALIANE

PROGETTAZIONE:

ITALFERR
GRUPPO FERROVIE DELLO STATO ITALIANE

DIREZIONE TECNICA
U.O. INFRASTRUTTURE CENTRO

PROGETTO DEFINITIVO

ITINERARIO NAPOLI - BARI
RADDOPPIO TRATTA BOVINO - ORSARA

IDROLOGIA E IDRAULICA
Tipologico tombino circolare

SCALA : 1:50

COMMESSA	LOTTO	FASE	ENTE	TIPO DOC.	OPERA/DISCIPLINA	PROGR.	REV.
IF1W	00	D	29	BZ	ID0002	001	B

Revis.	Descrizione	Redatto	Data	Verificato	Data	Approvato	Data	Autorizzato	Data
A	Emissione Esecutiva	A.Ingletti	Sett. 2018	F.Lasaponara	Sett. 2018	D. Aprea	Sett. 2018	ITALFERR S.p.A. Direzione Tecnica Infrastrutture Centro Ordine degli Ingegneri della Provincia di Roma n. 8000A	
B	Emissione Esecutiva	C. Volpini	Dic. 2018	F.Lasaponara	Dic. 2018	D. Aprea	Dic. 2018		

File:IF1W00D29BZID0002001B.DWG

n. Elab.: 137