

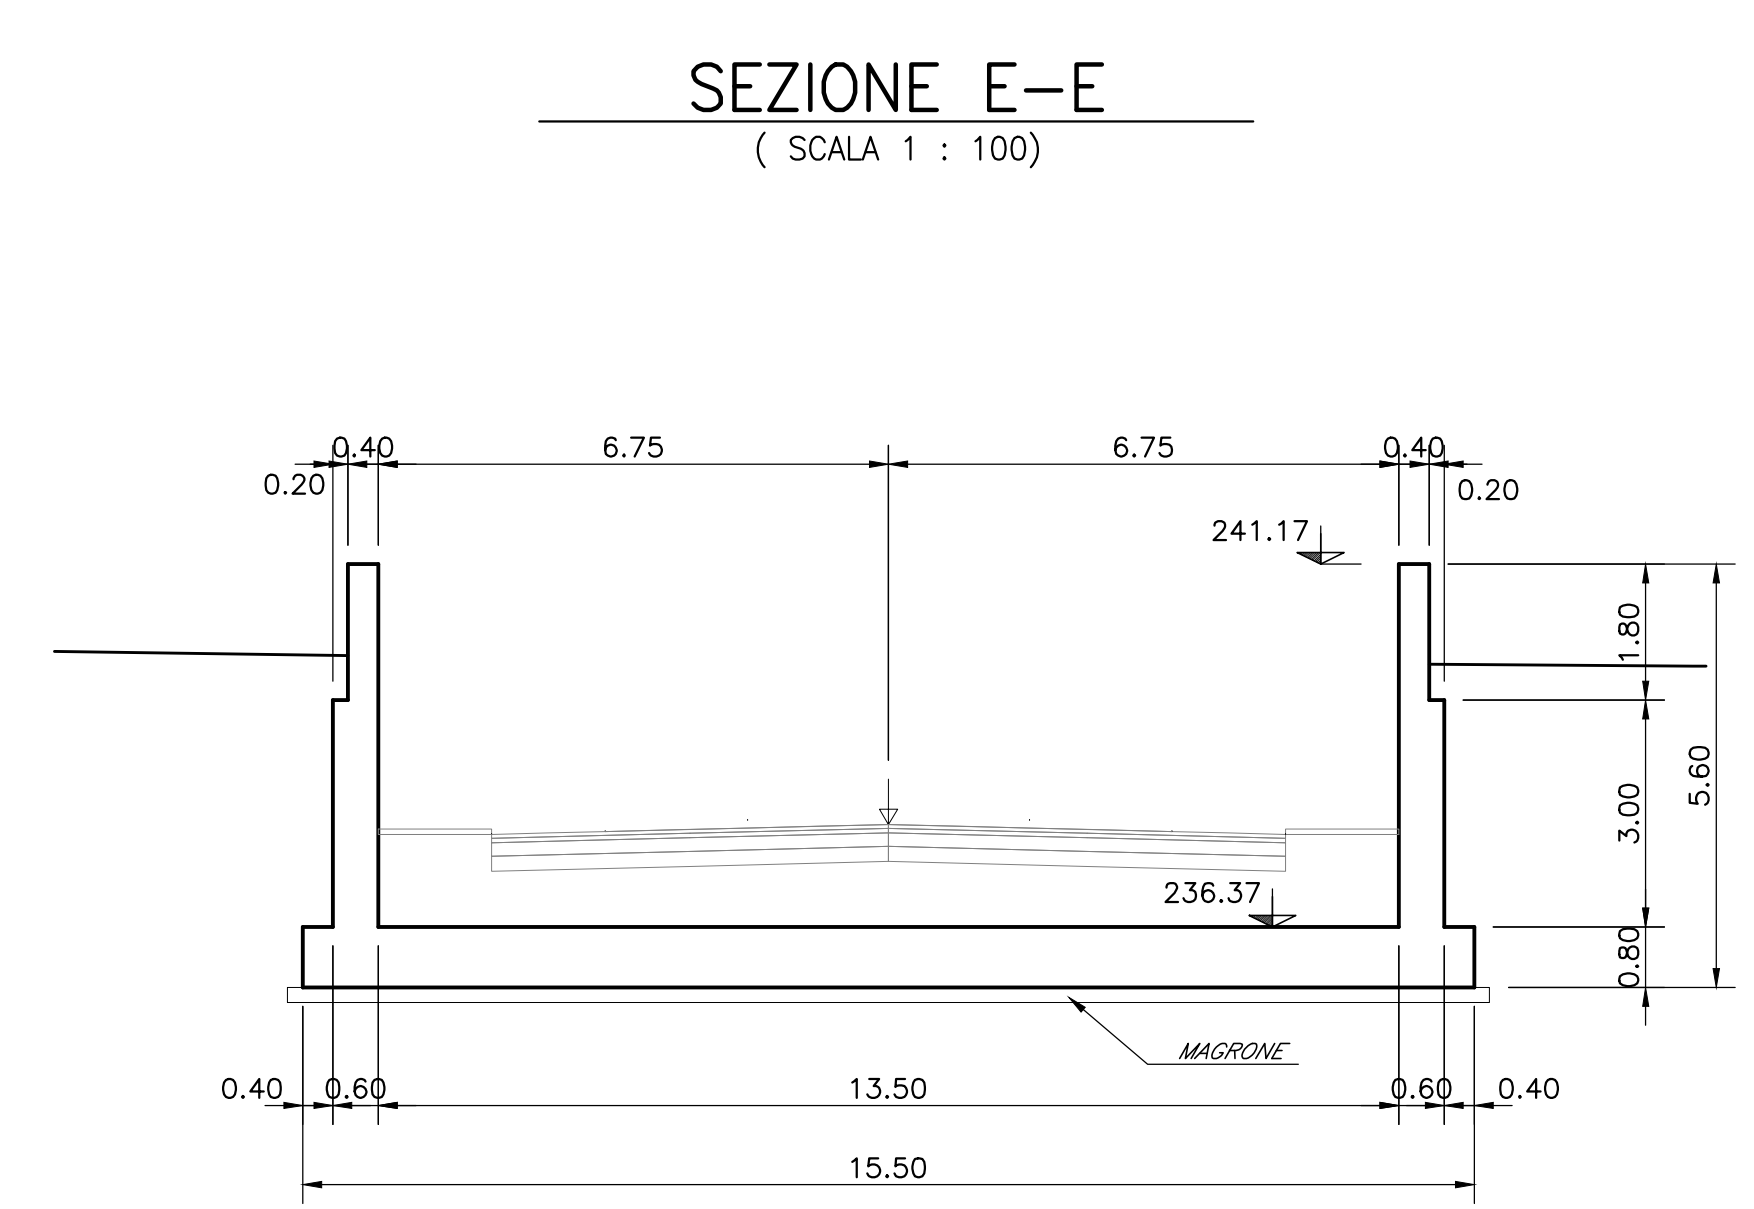
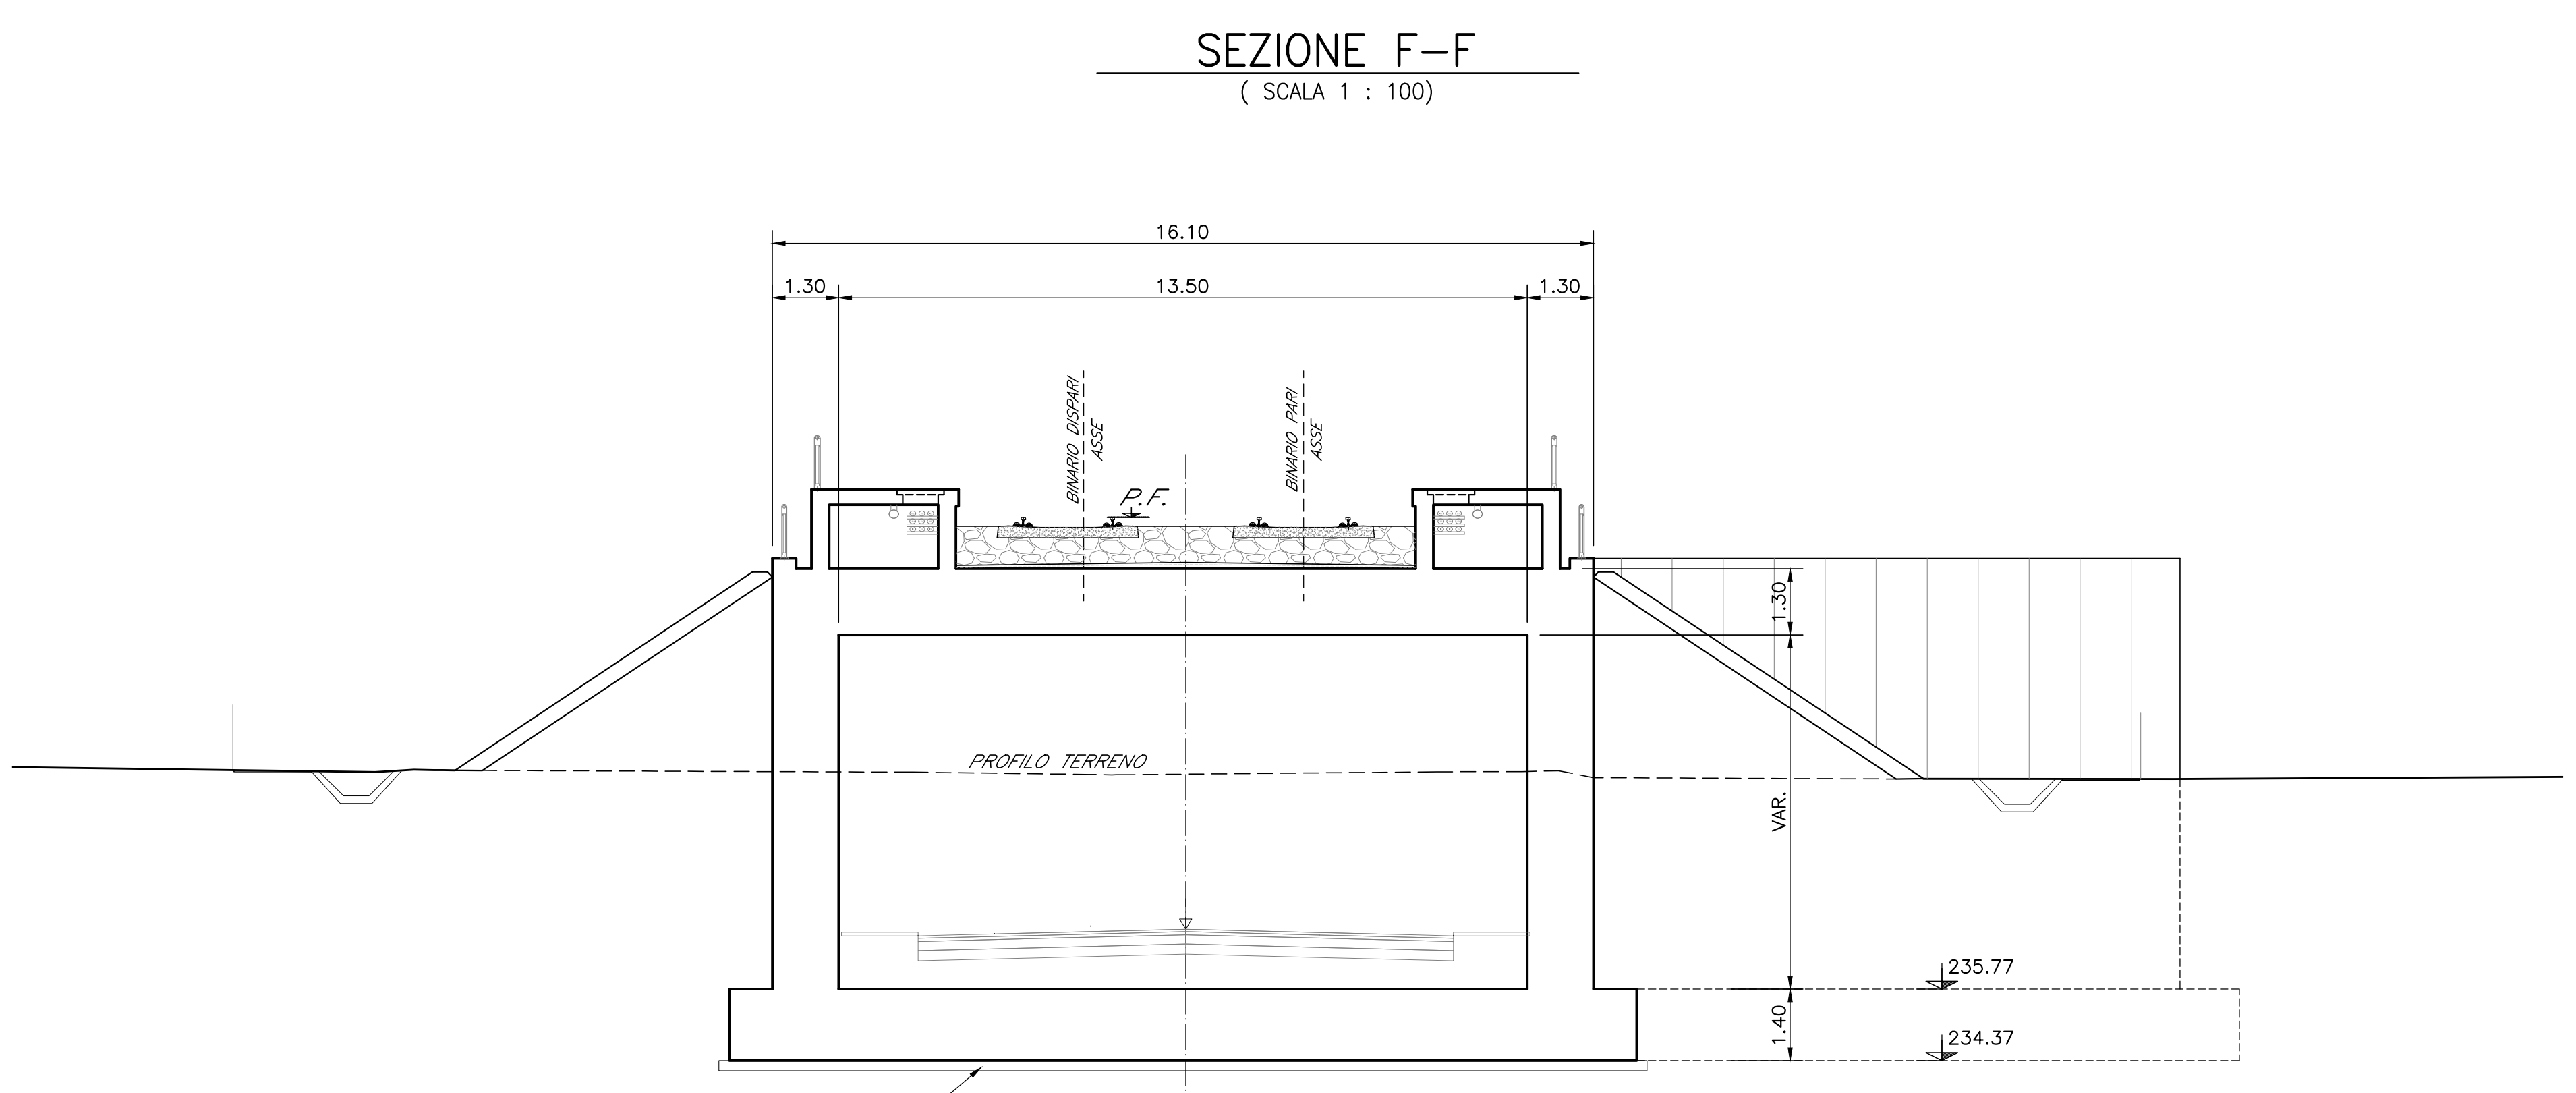
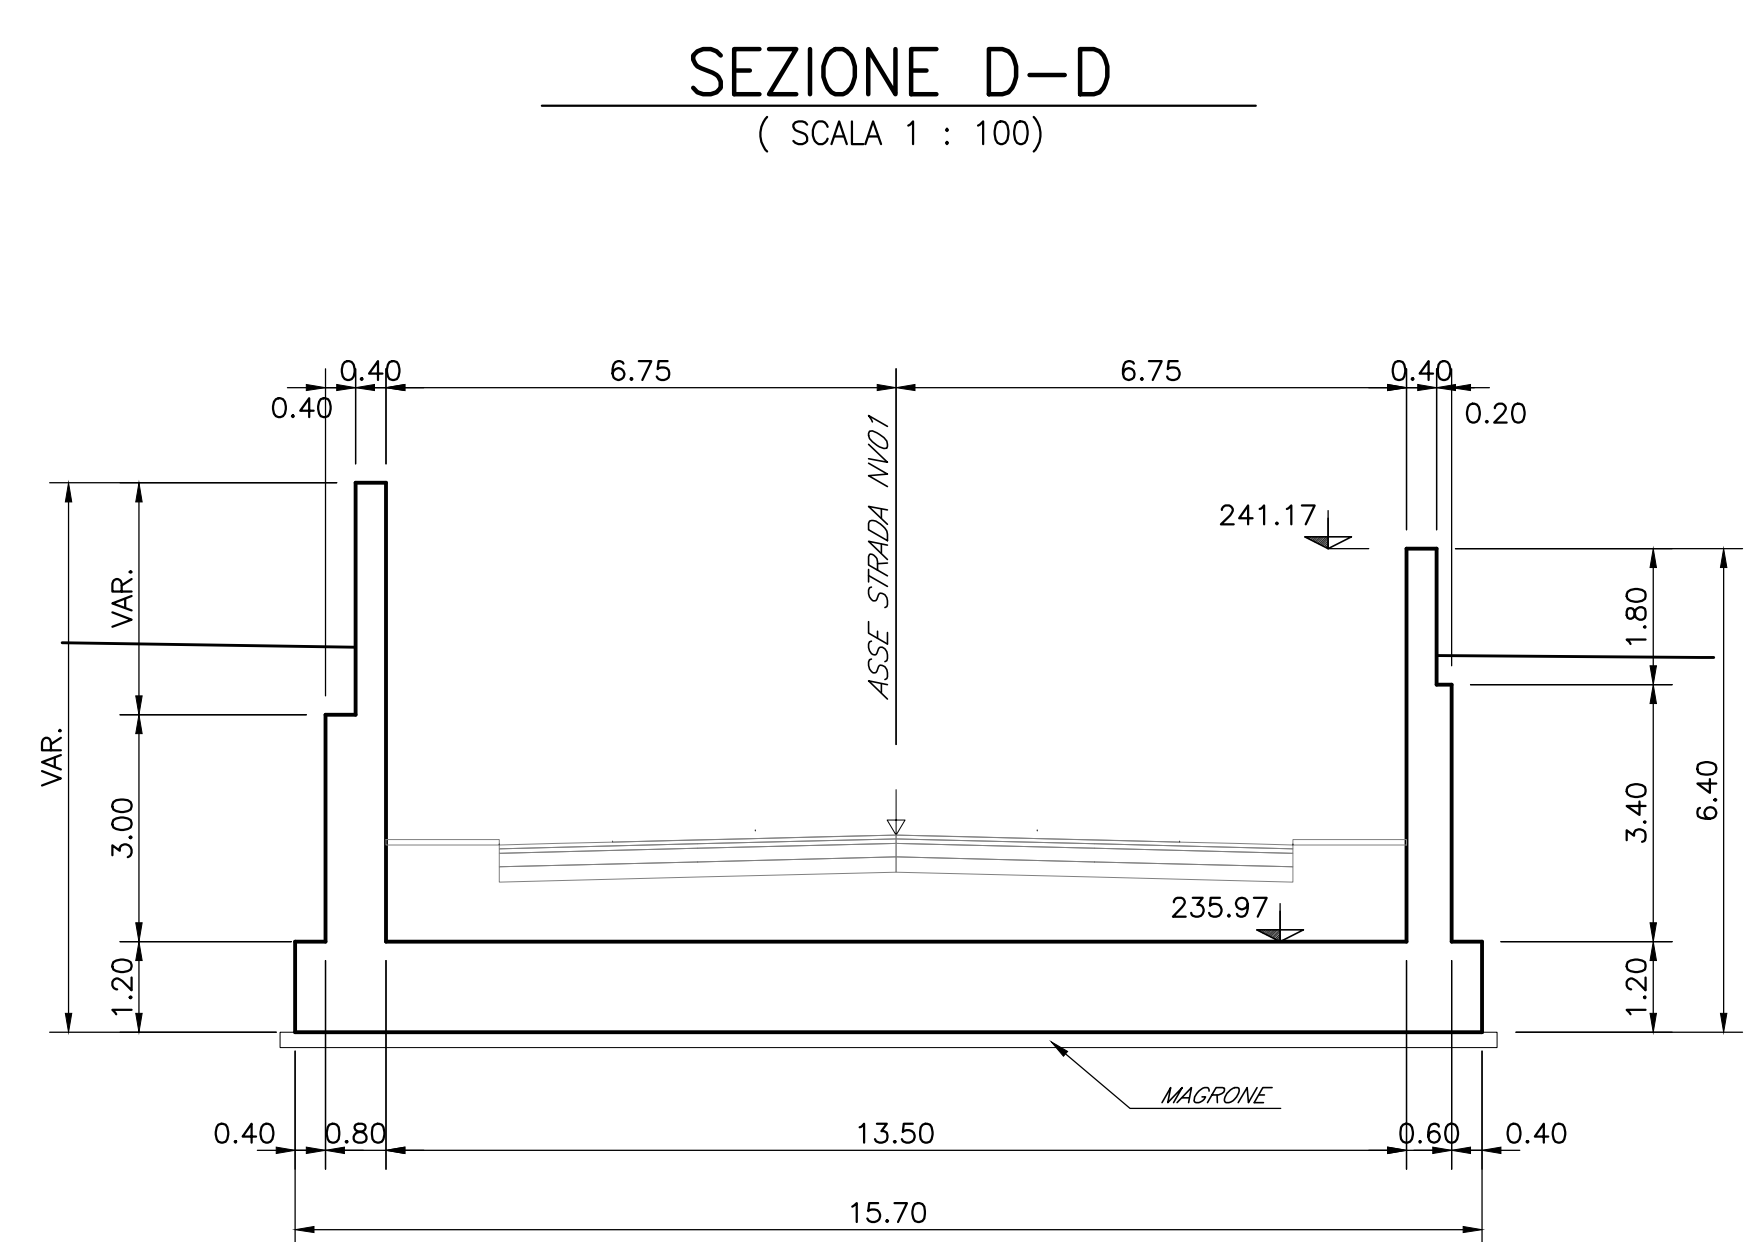
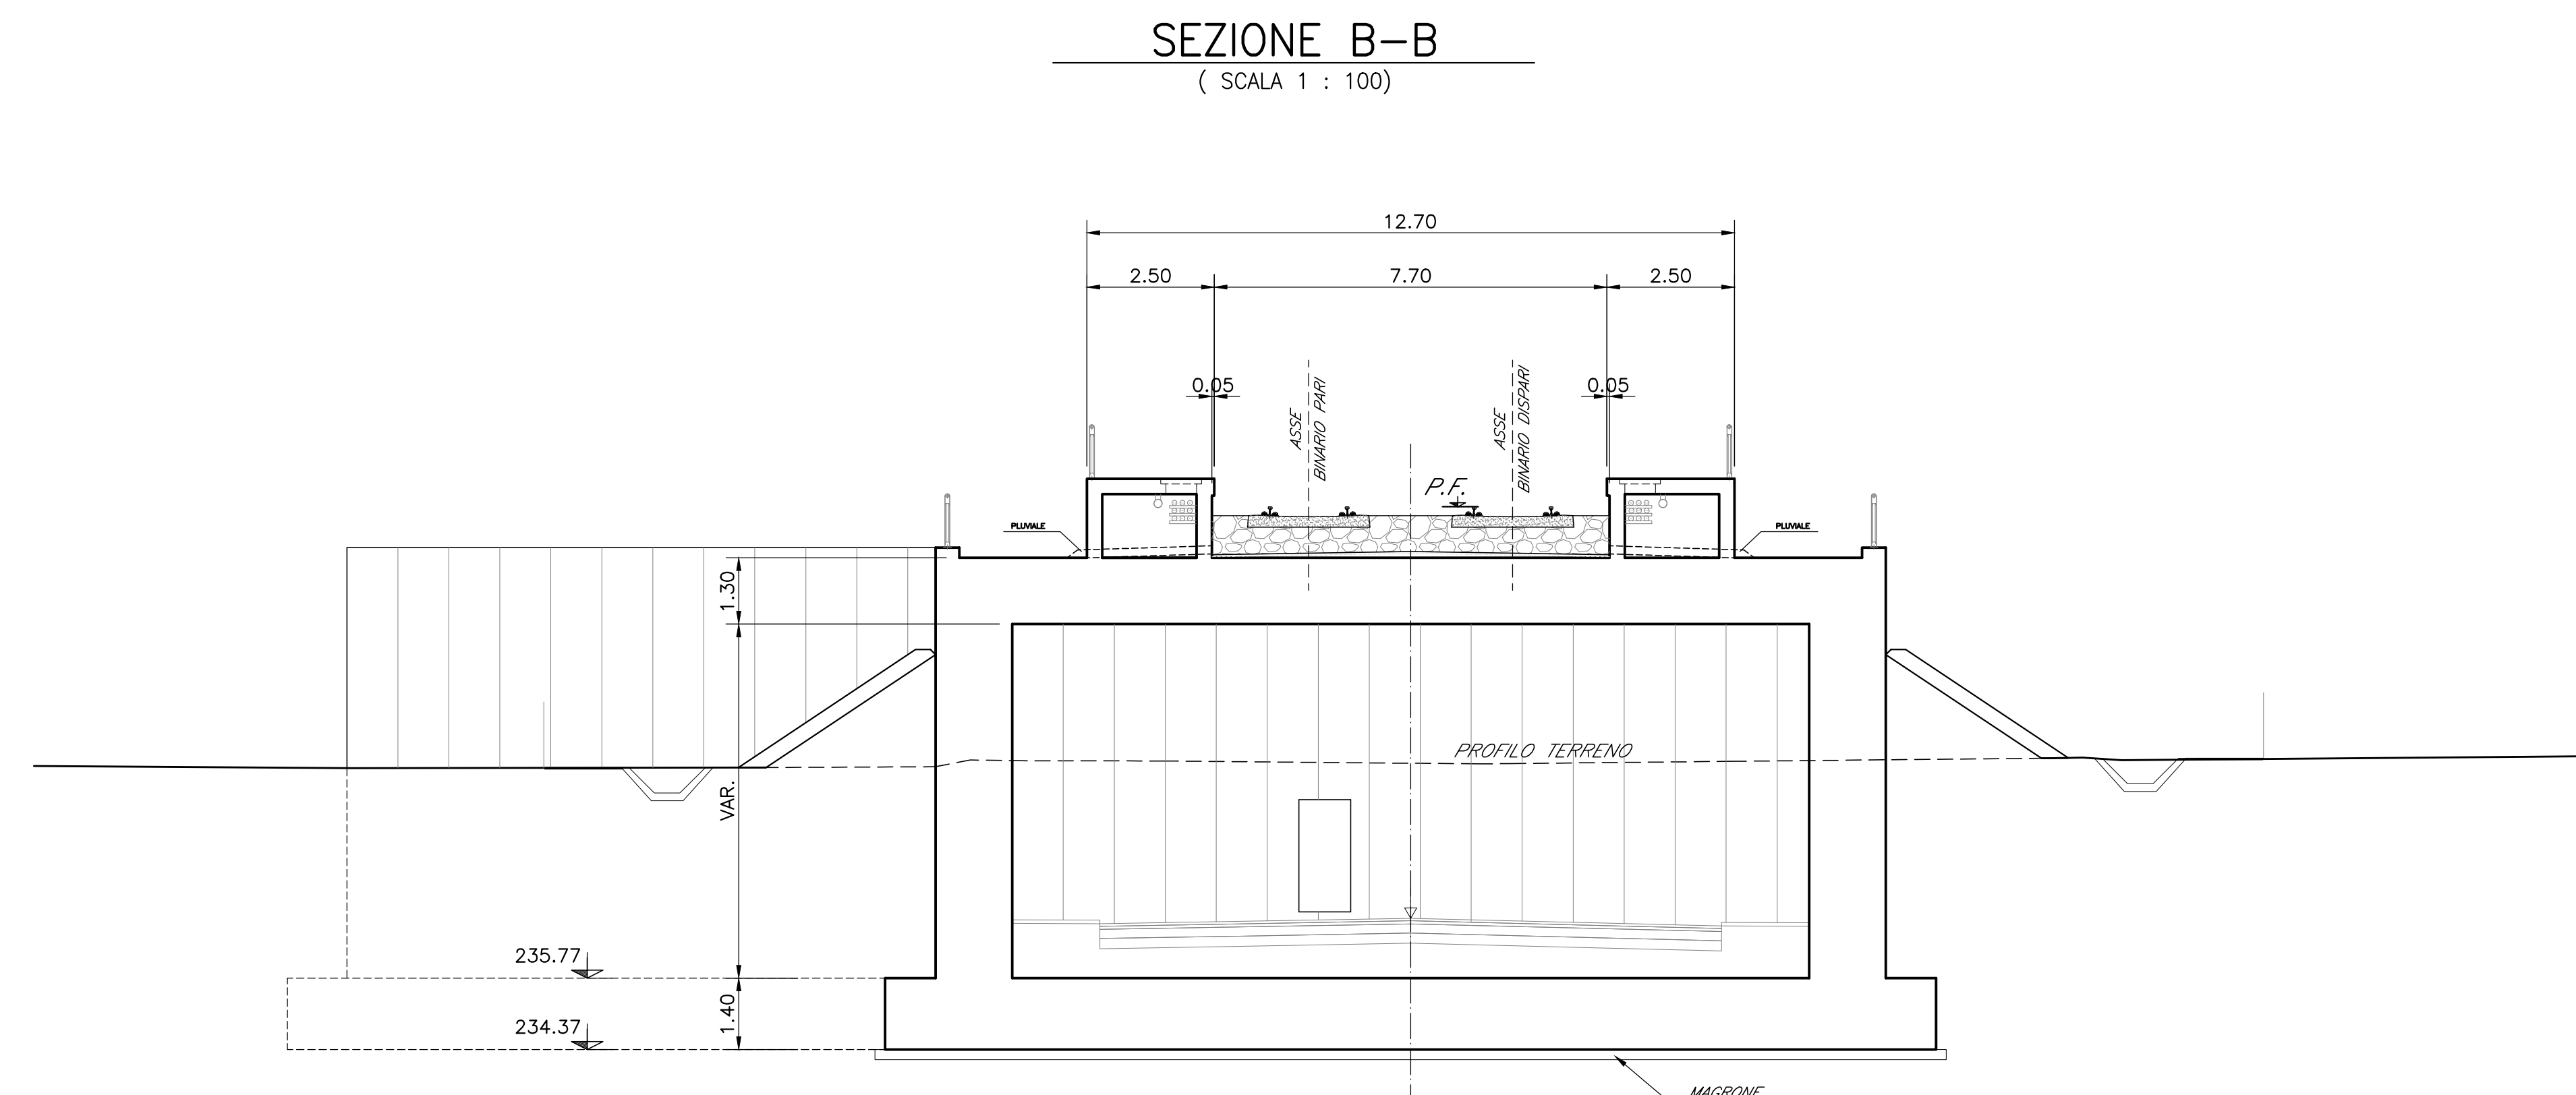
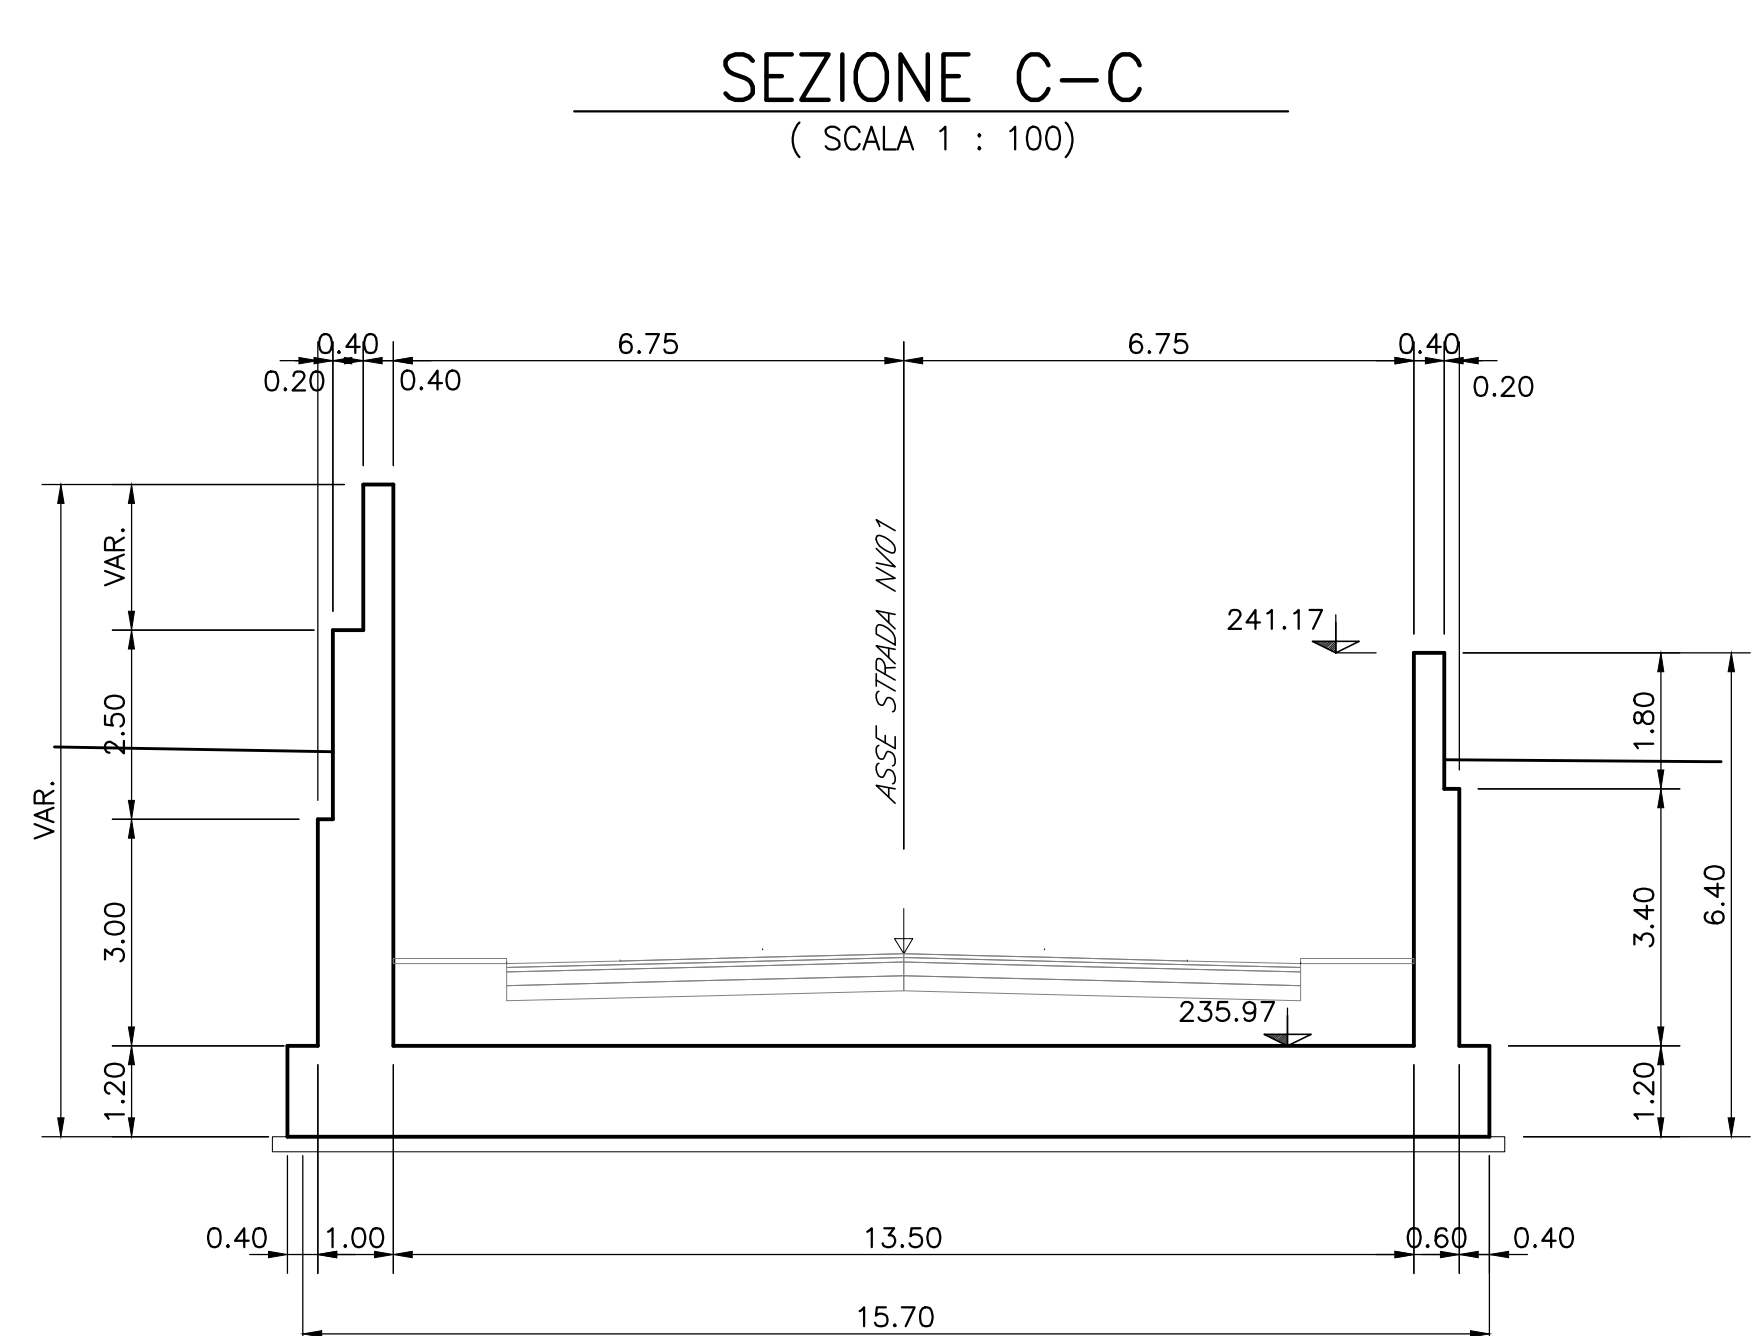
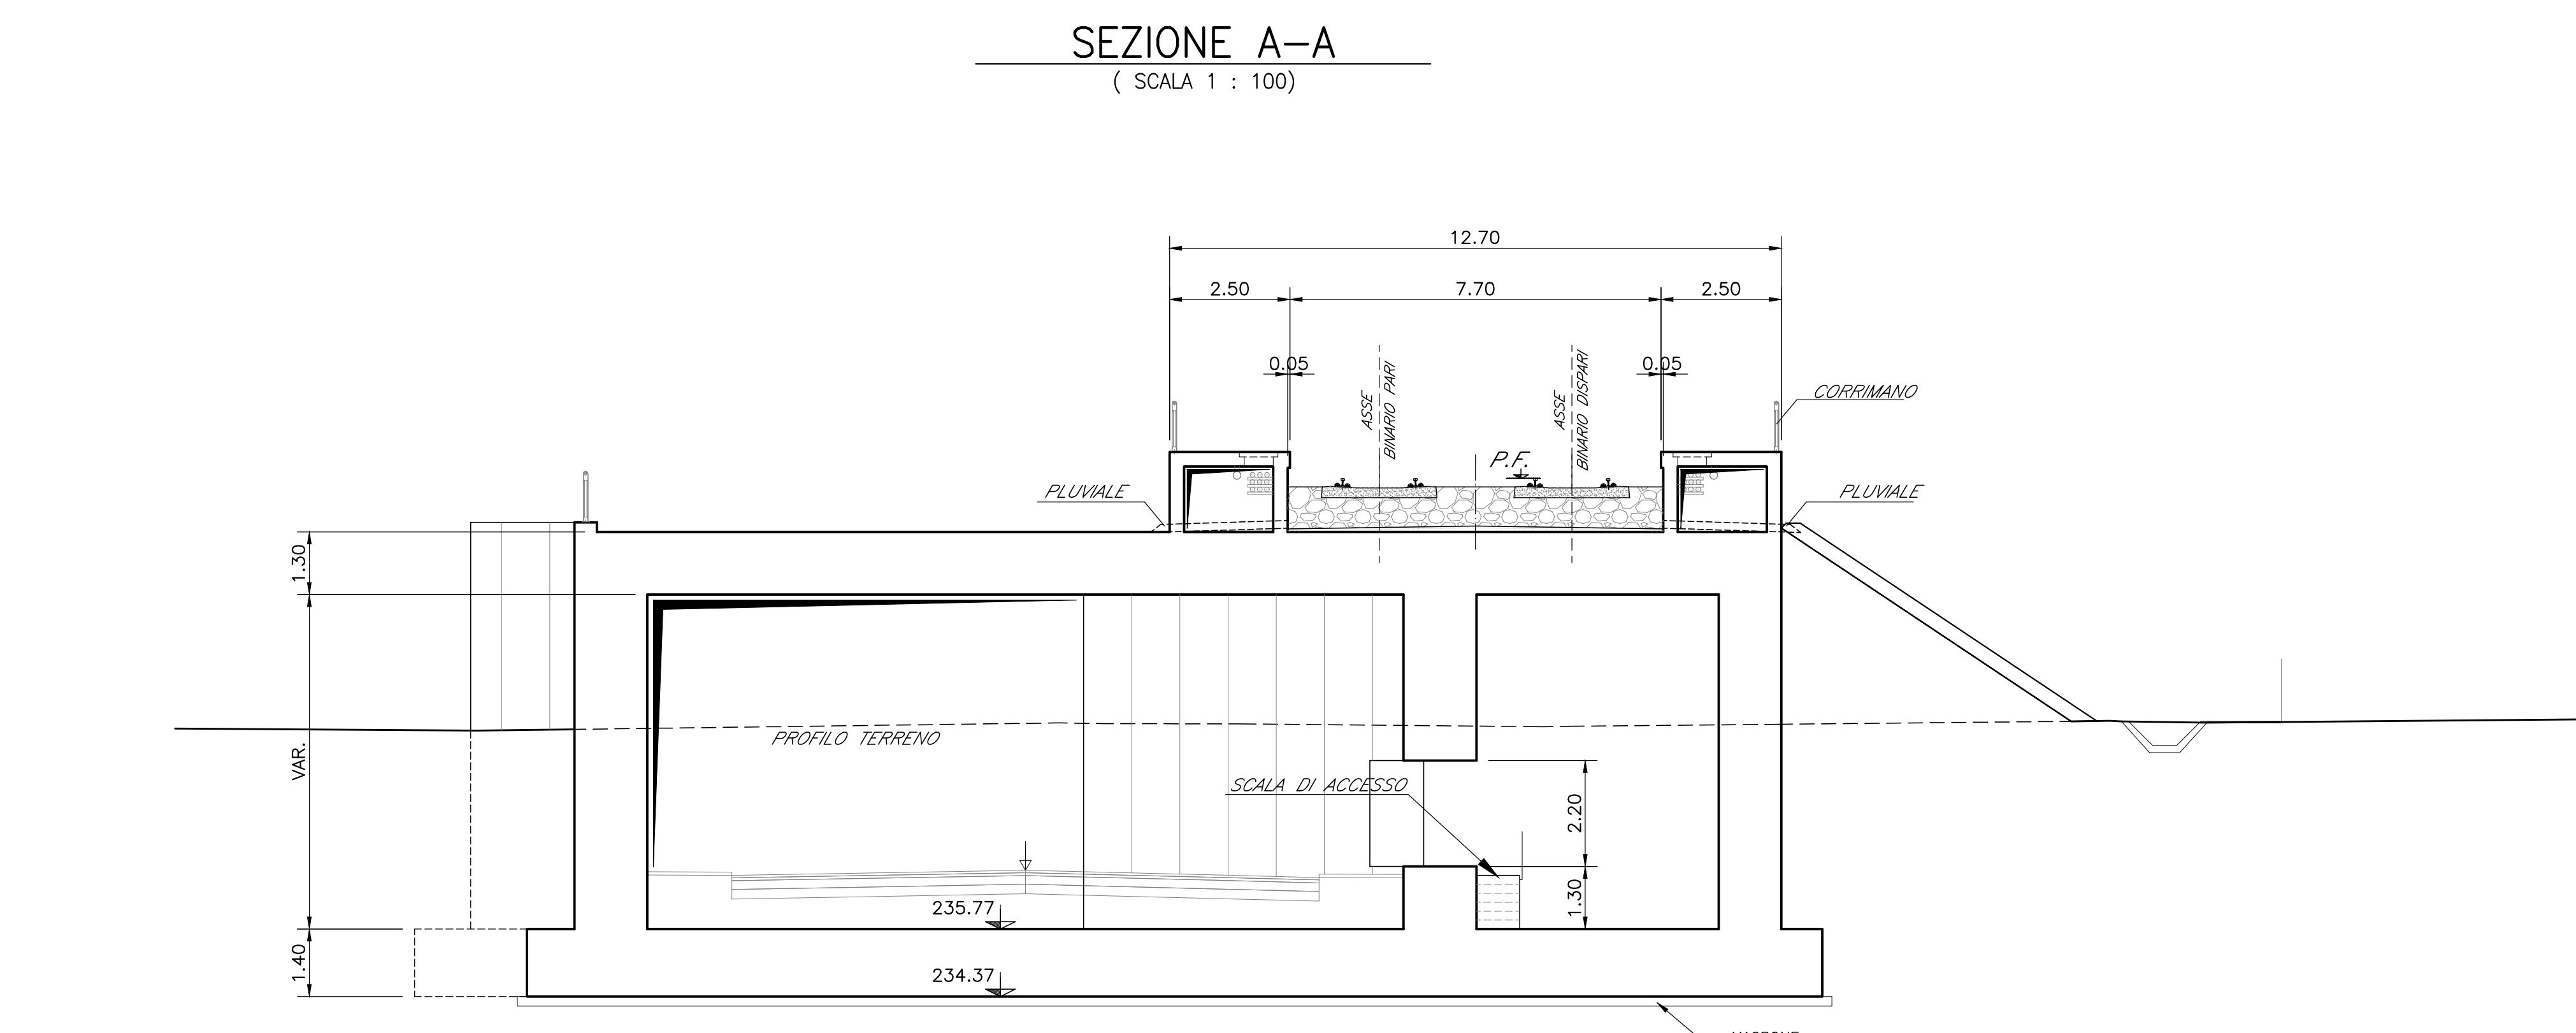


TABELLA MATERIALI

CALCESTRUZZO ELEVAZIONI	C28/35 Rapporto Acqua/cemento = 0,55 Classe di esposizione = XC3 Cemento tipo: III-V Dimensione max aggregata = 25 mm Contenuto minimo di cemento: 320 kg/m³ Contenuto massimo di cemento: 400 kg/m³ Slump: S3
CALCESTRUZZO FONDAZIONI	C25/30 Rapporto Acqua/cemento = 0,60 Classe di esposizione = XC2 Cemento tipo: III-V Dimensione max aggregata = 25 mm Contenuto minimo di cemento: 300 kg/m³ Contenuto massimo di cemento: 400 kg/m³ Slump: S3
MAGRONE DI PULIZIA: C12/15	
ARMATURA: Barre B450C per acciaio	
Per tutto quanto non espressamente richiamato si farà riferimento alle prescrizioni di cui al CAPITOLATO di COSTRUZIONE delle OPERE CIVILI ITALFERR	

NOTE:
Prevedere copriferro netto non inferiore a 4cm in elevazione e in fondazione.

INCIDENZA FERRI DI ARMATURA	
Scalolare sottopasso	150 kg/m³
Muri d'Ala	200 kg/m³

PIANTA CHIAVE
scala 1:5000



COMMITTENTE:

PROGETTAZIONE:

DIREZIONE TECNICA
U.O. INFRASTRUTTURE CENTRO

PROGETTO DEFINITIVO

ITINERARIO NAPOLI - BARI
RADDOPPIO TRATTA BOVINO - ORSARA

RILEVATI TRINCEE SCATOLARI
SL01 - Sottovia scatolare - Sezioni trasversali

SCALA :
1:200

COMMESSA	LOTTO	FASE	ENTE	TIPO DOC.	OPERA/DISCIPLINA	PROGR.	REV.
IF1W	00	D	29	B9	SL0100	003	A

Revis.	Descrizione	Redatto	Data	Verificato	Data	Approvato	Data	Autorizzato	Data
A	Emissione Esecutiva	G. Ugo	Sett. 2018	P. Di Nicco	Sett. 2018	D. Agno	Sett. 2018	F. Ardura	Sett. 2018

File: IF1W0022989SL0100003A.dwg

n. Elabor.: 163