




(SCALA 1 : 200)

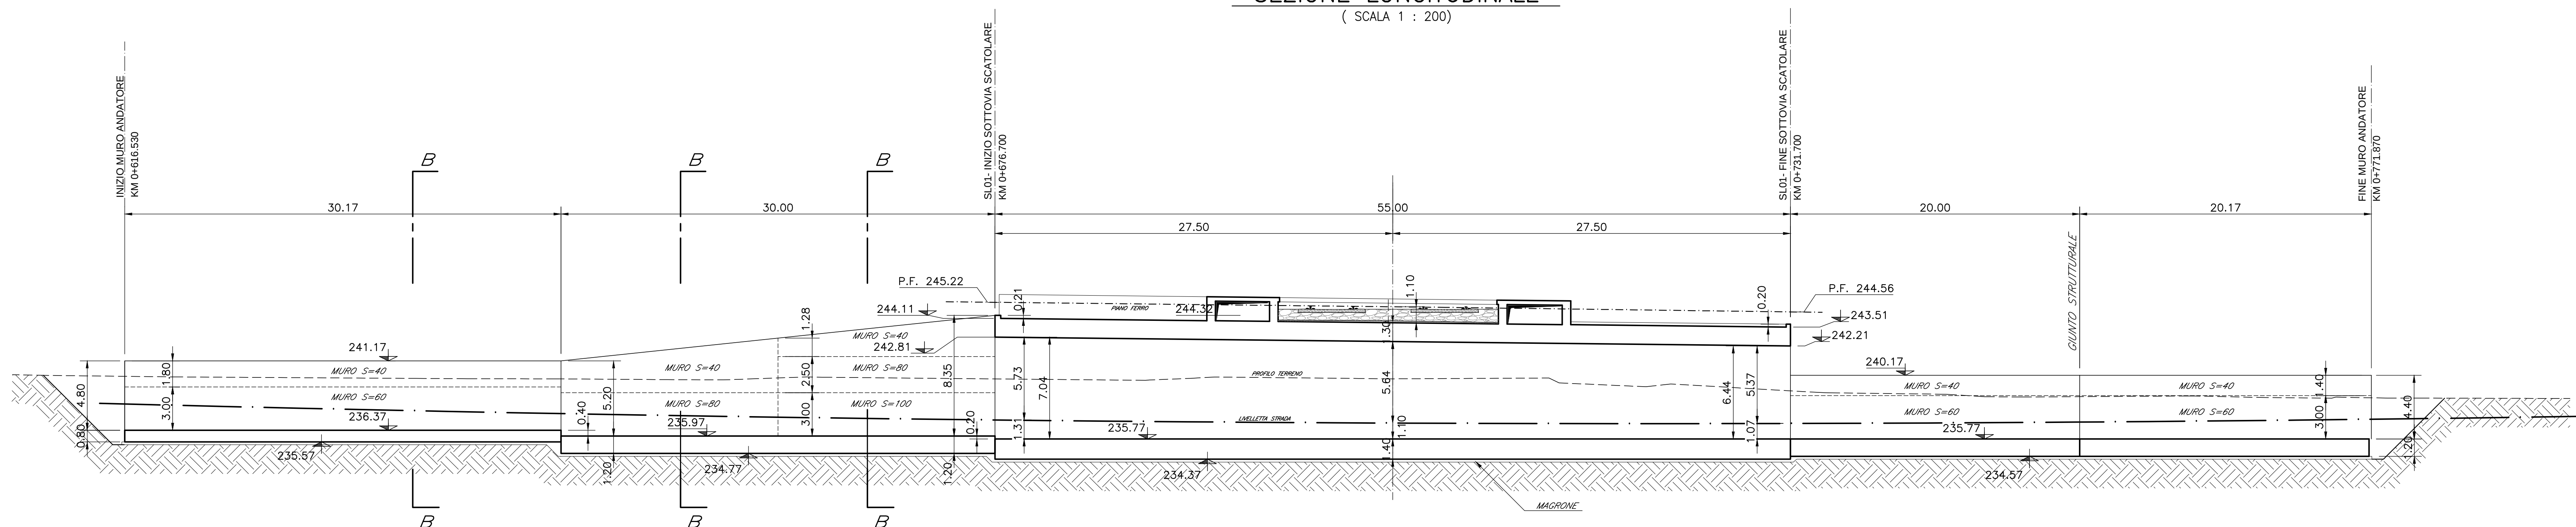

(SCALA 1 : 200)

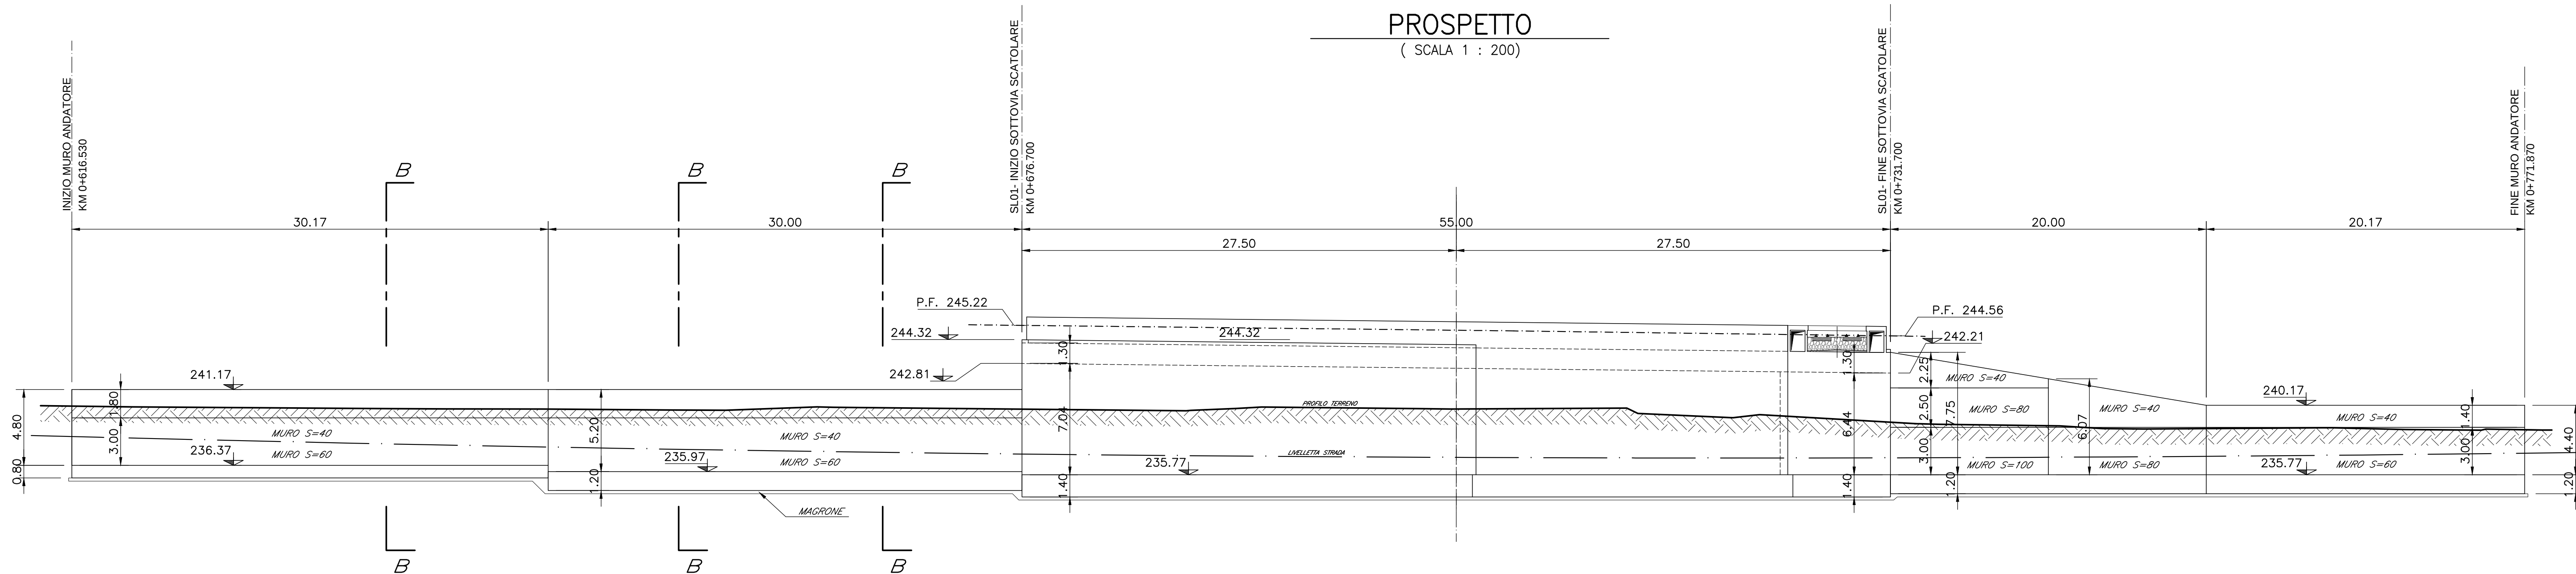

(SCALA 1 : 200)

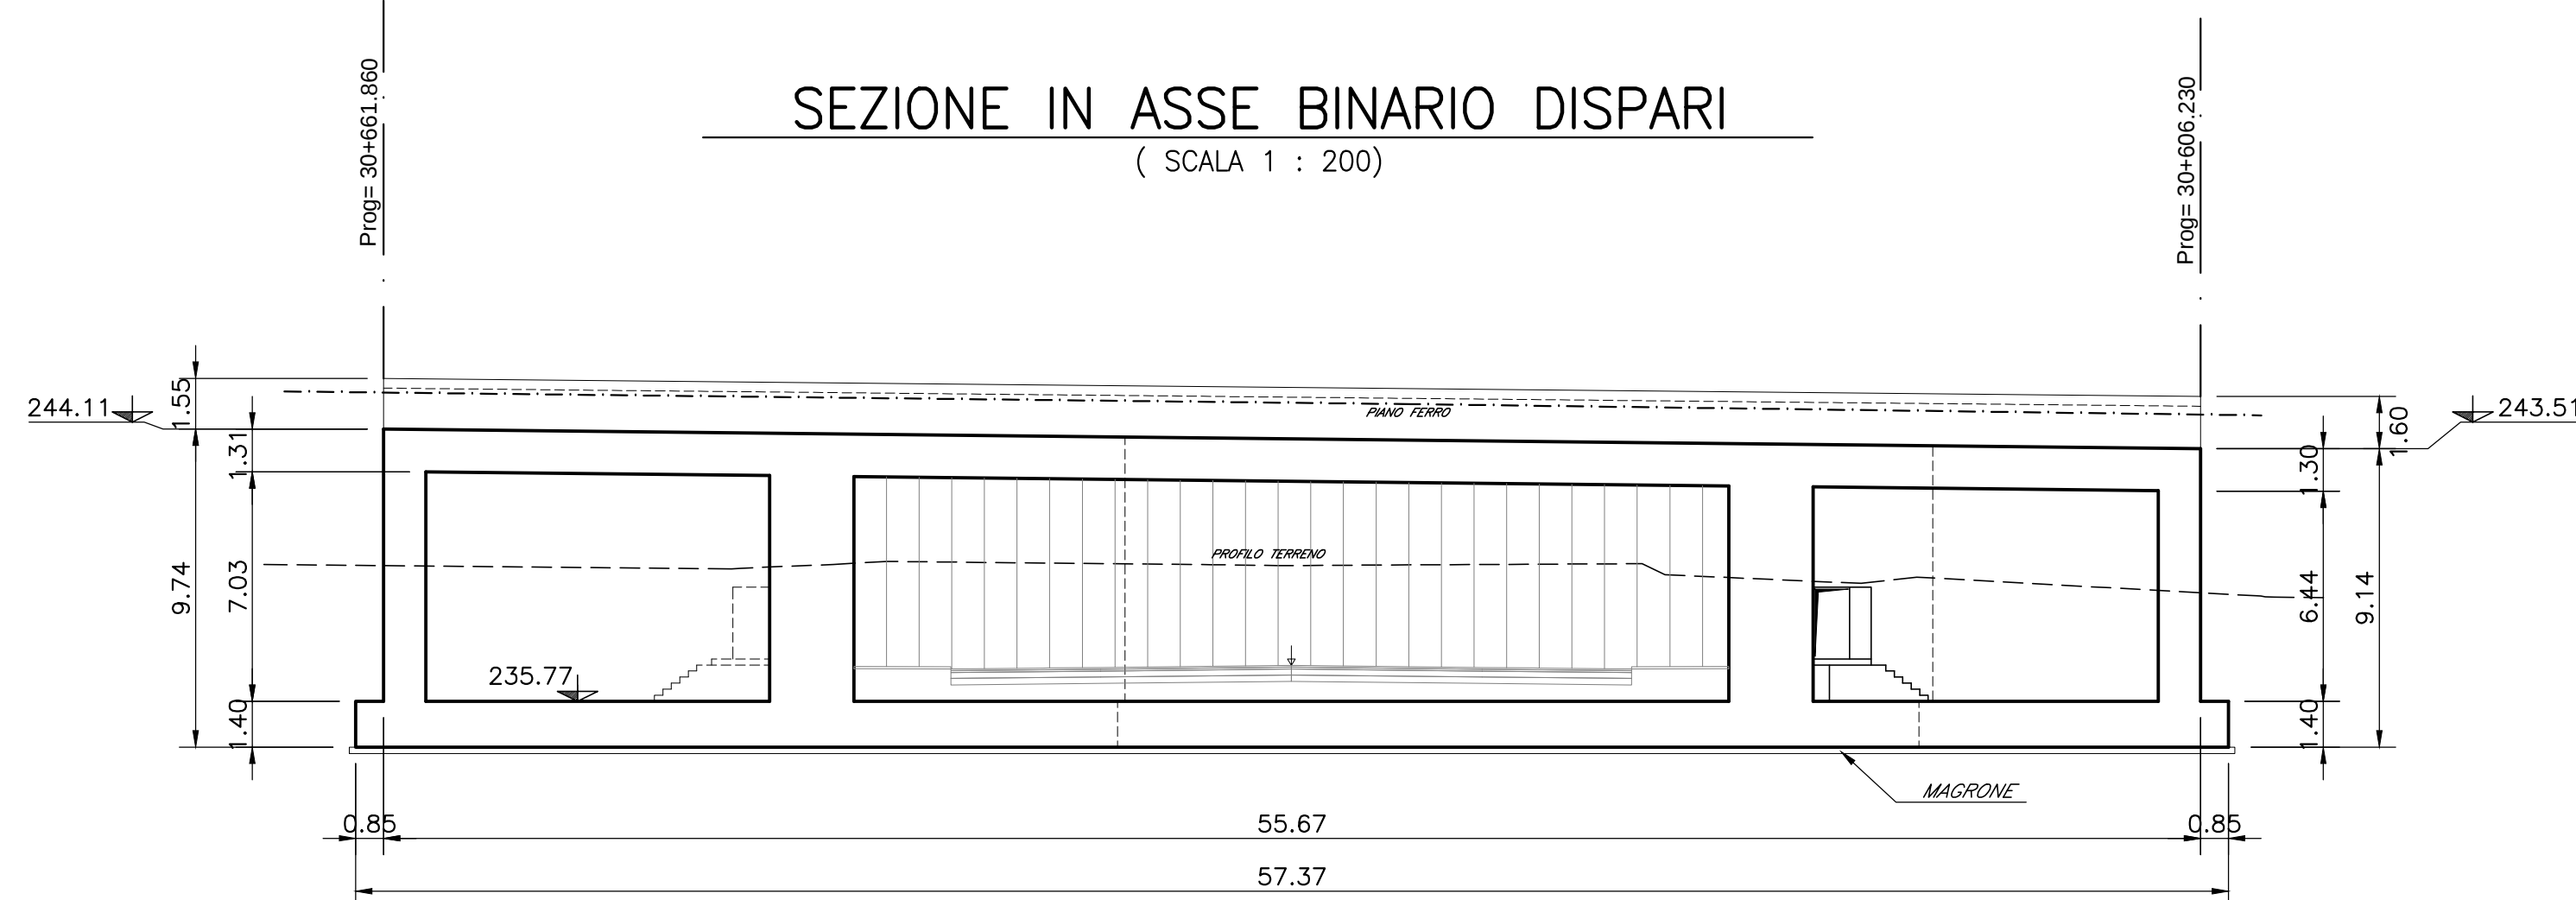

CALCESTRUZZO C28/35
ELEVAZIONI
Rapporto Acqua/cemento = 0,55
Classe di esposizione = XC3
Cemento tipo: III-V
Dimensione max aggregato = 25 mm
Contenuto minimo di cemento: 320 kg/m³
Contenuto massimo di cemento: 400 kg/m³
Slump: 53

CALCESTRUZZO C25/30
FONDAZIONI Rapporto Acqua/cemento = 0,60
Classe di esposizione = XC2
Cemento tipo: III-V
Dimensione max aggregato = 25 mm
Contenuto minimo di cemento: 300 kg/m³
Contenuto massimo di cemento: 400 kg/m³
Slump: 53

MAGRONE DI PULIZIA: C12/15

ARMATURA: Barre B450C per acciaio


Per tutto quanto non espressamente richiamato si farà riferimento alle prescrizioni di cui al CAPITOLATO di COSTRUZIONE delle OPERE CIVILI ITALFERR

NOTE:
Prevedere copriferro netto non inferiore a 4cm in elevazione e in fondazione.

INCIDENZA FERRI DI ARMATURA	
Scatolare sottopasso	150 kg/m ³
Muri d'Ala	200 kg/m ³

PIANTA CHIAVE

scala 1:5000

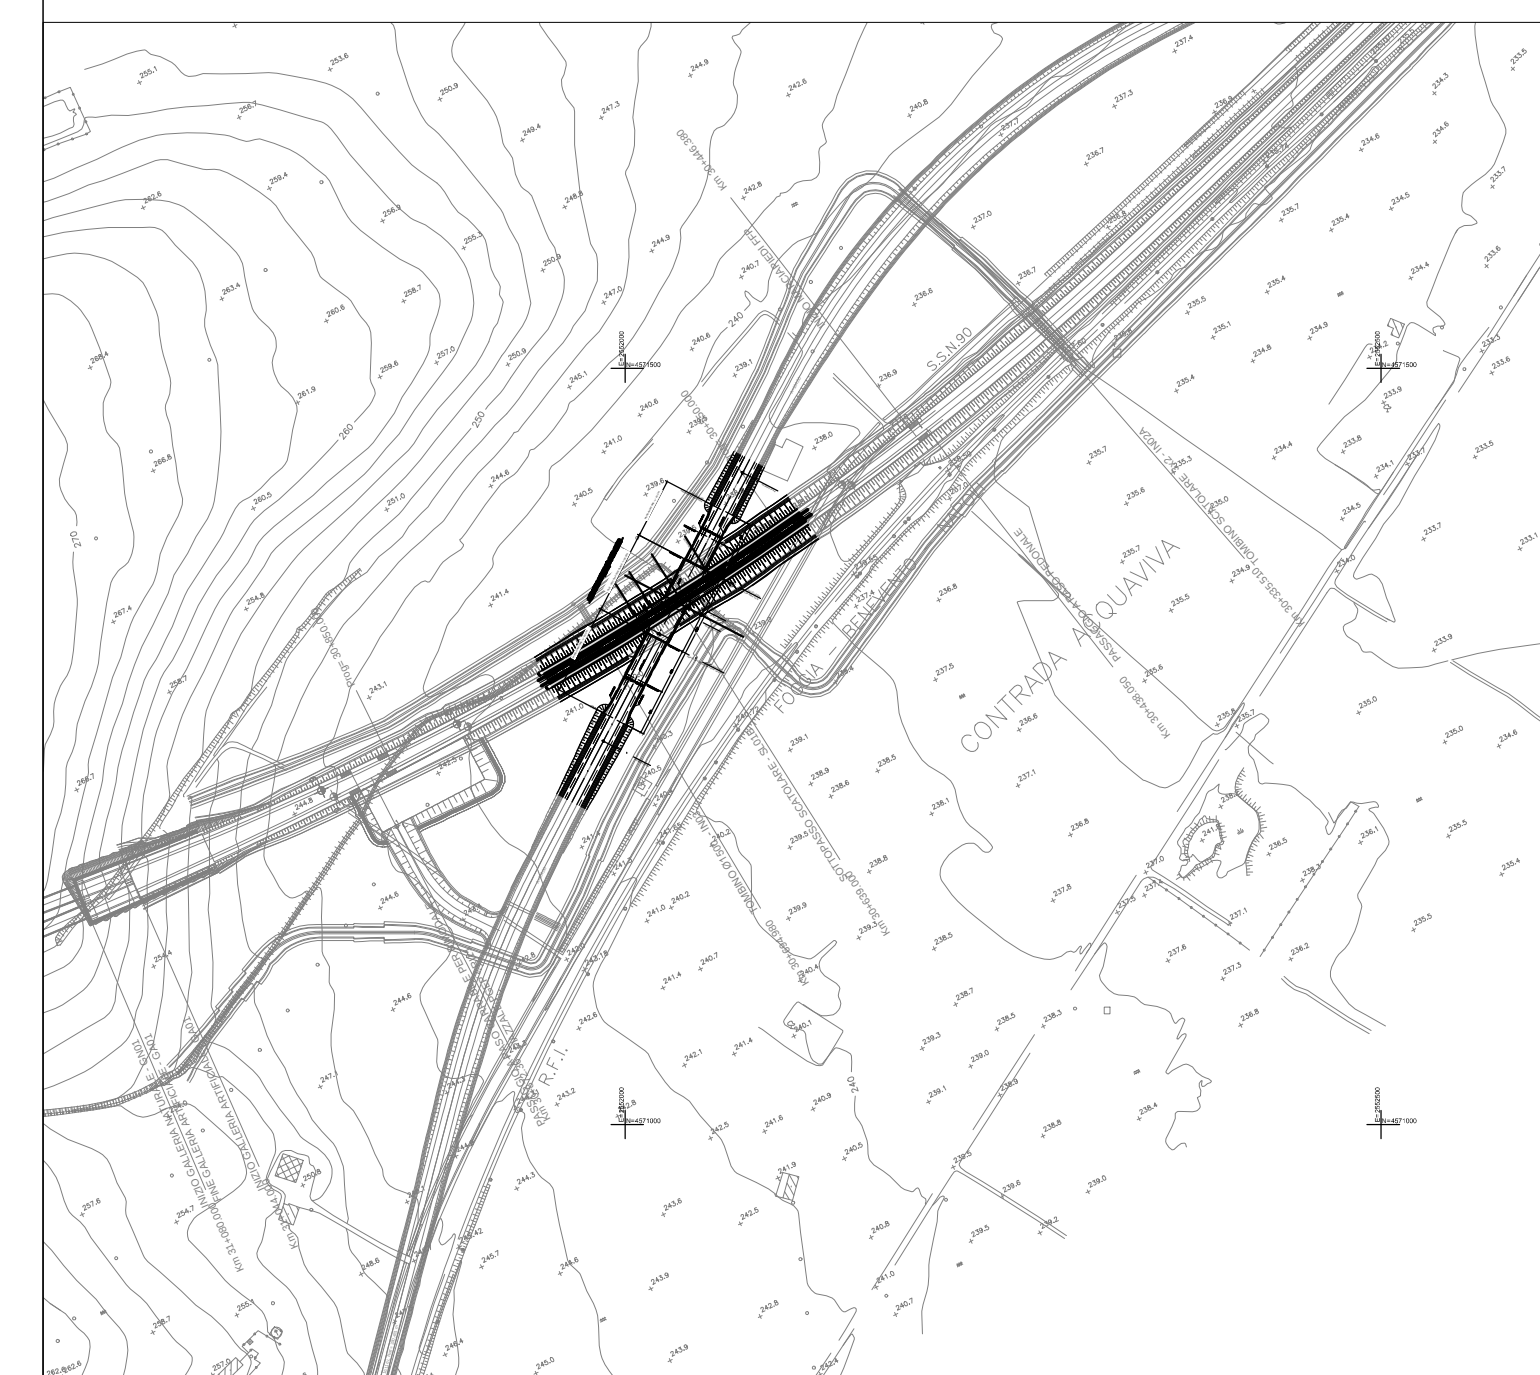

COMMITTENTE



PROGETTAZIONE



DIREZIONE TECNICA
U.O. INFRASTRUTTURE CENTRO

PROGETTO DEFINITIVO

ITINERARIO NAPOLI - BARI
RADDOPPIO TRATTA BOVINO - ORSARA

RILEVATI TRINCEE SCATOLARI
SL01 - Sottovia scatolare - Prospetto e sezioni longitudinali

SCALA :

1:200

COMMESSA	LOTTO	FASE	ENTE	TIPO DOC.	OPERA/DISCIPLINA	PROGR.	REV.
----------	-------	------	------	-----------	------------------	--------	------

Revis.	Descrizione	Redatto	Data	Verificato	Data	Approvato	Data	Autorizzato	Data
A	Emissione Esecutiva	G. Ucci <i>GU</i>	Sett. 2018	F. Di Nucci <i>FDN</i>	Sett. 2018	D. Apra <i>DA</i>	Sett. 2018	F. Andria <i>FA</i>	
								Settim. 2018 G. Ucci F. Di Nucci D. Apra F. Andria G. Ucci	
								Settim. 2018 G. Ucci F. Di Nucci D. Apra F. Andria G. Ucci	
								Settim. 2018 G. Ucci F. Di Nucci D. Apra F. Andria G. Ucci	