


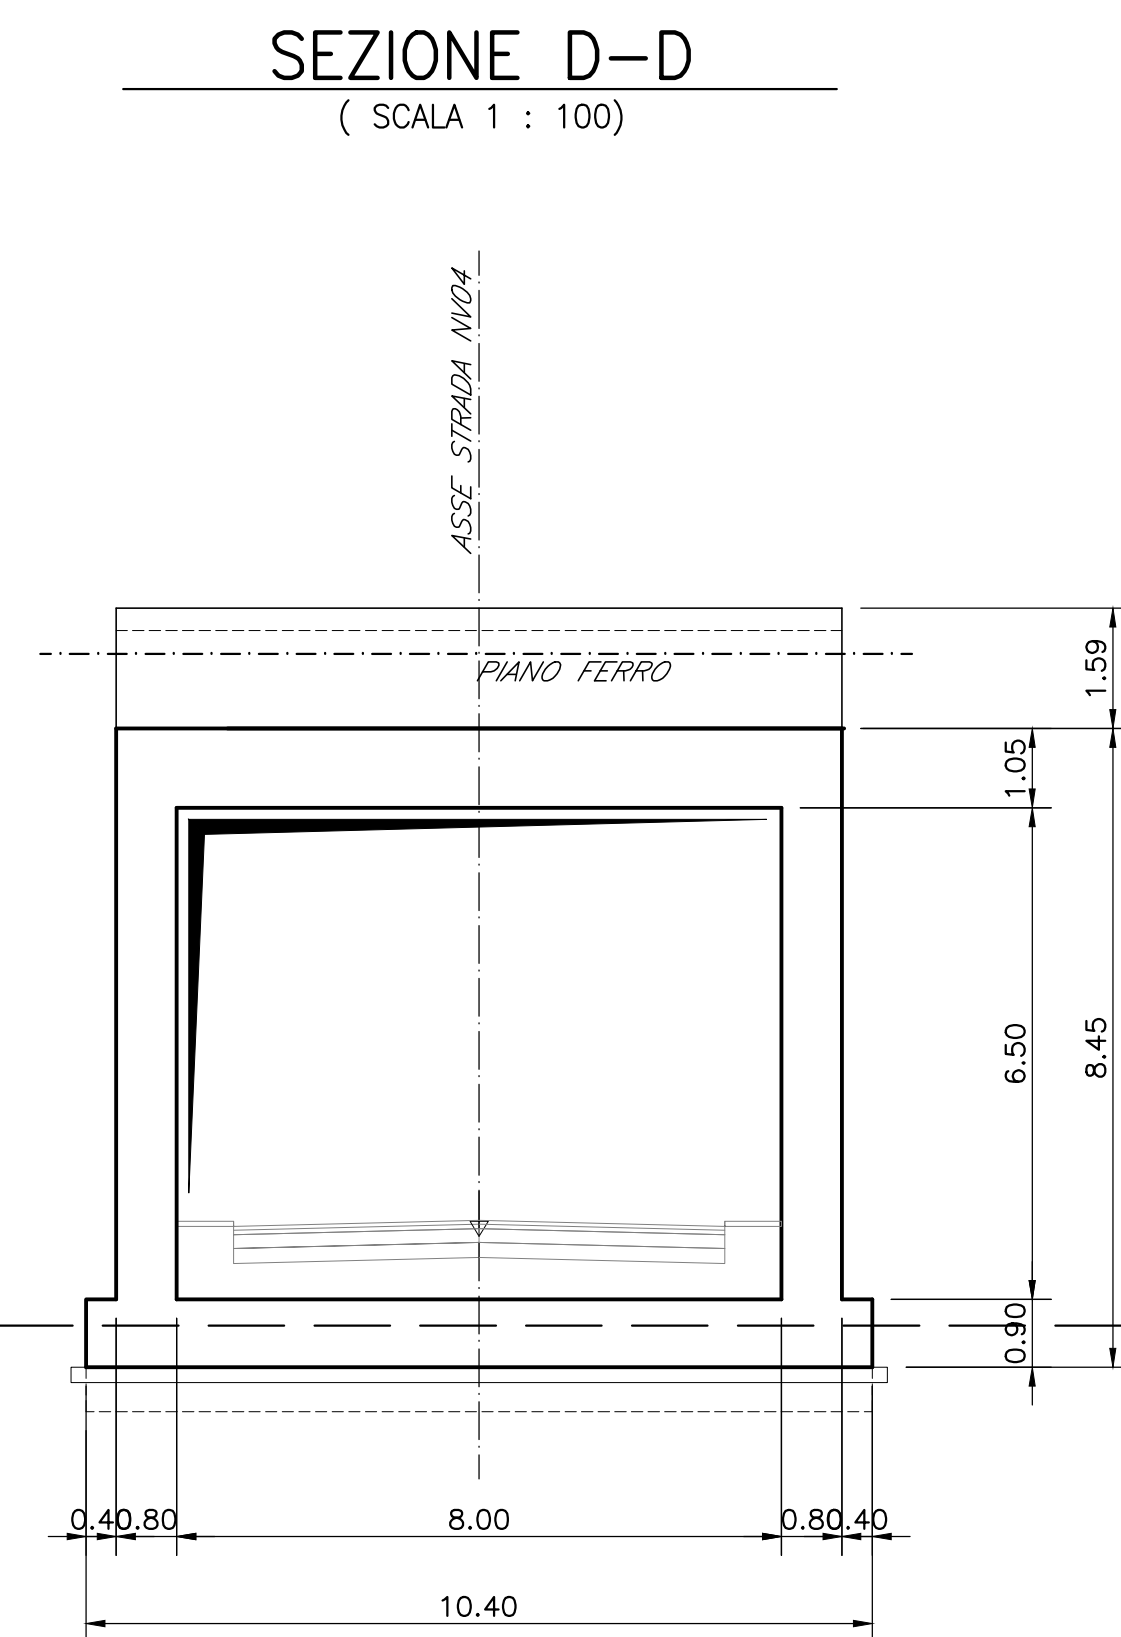
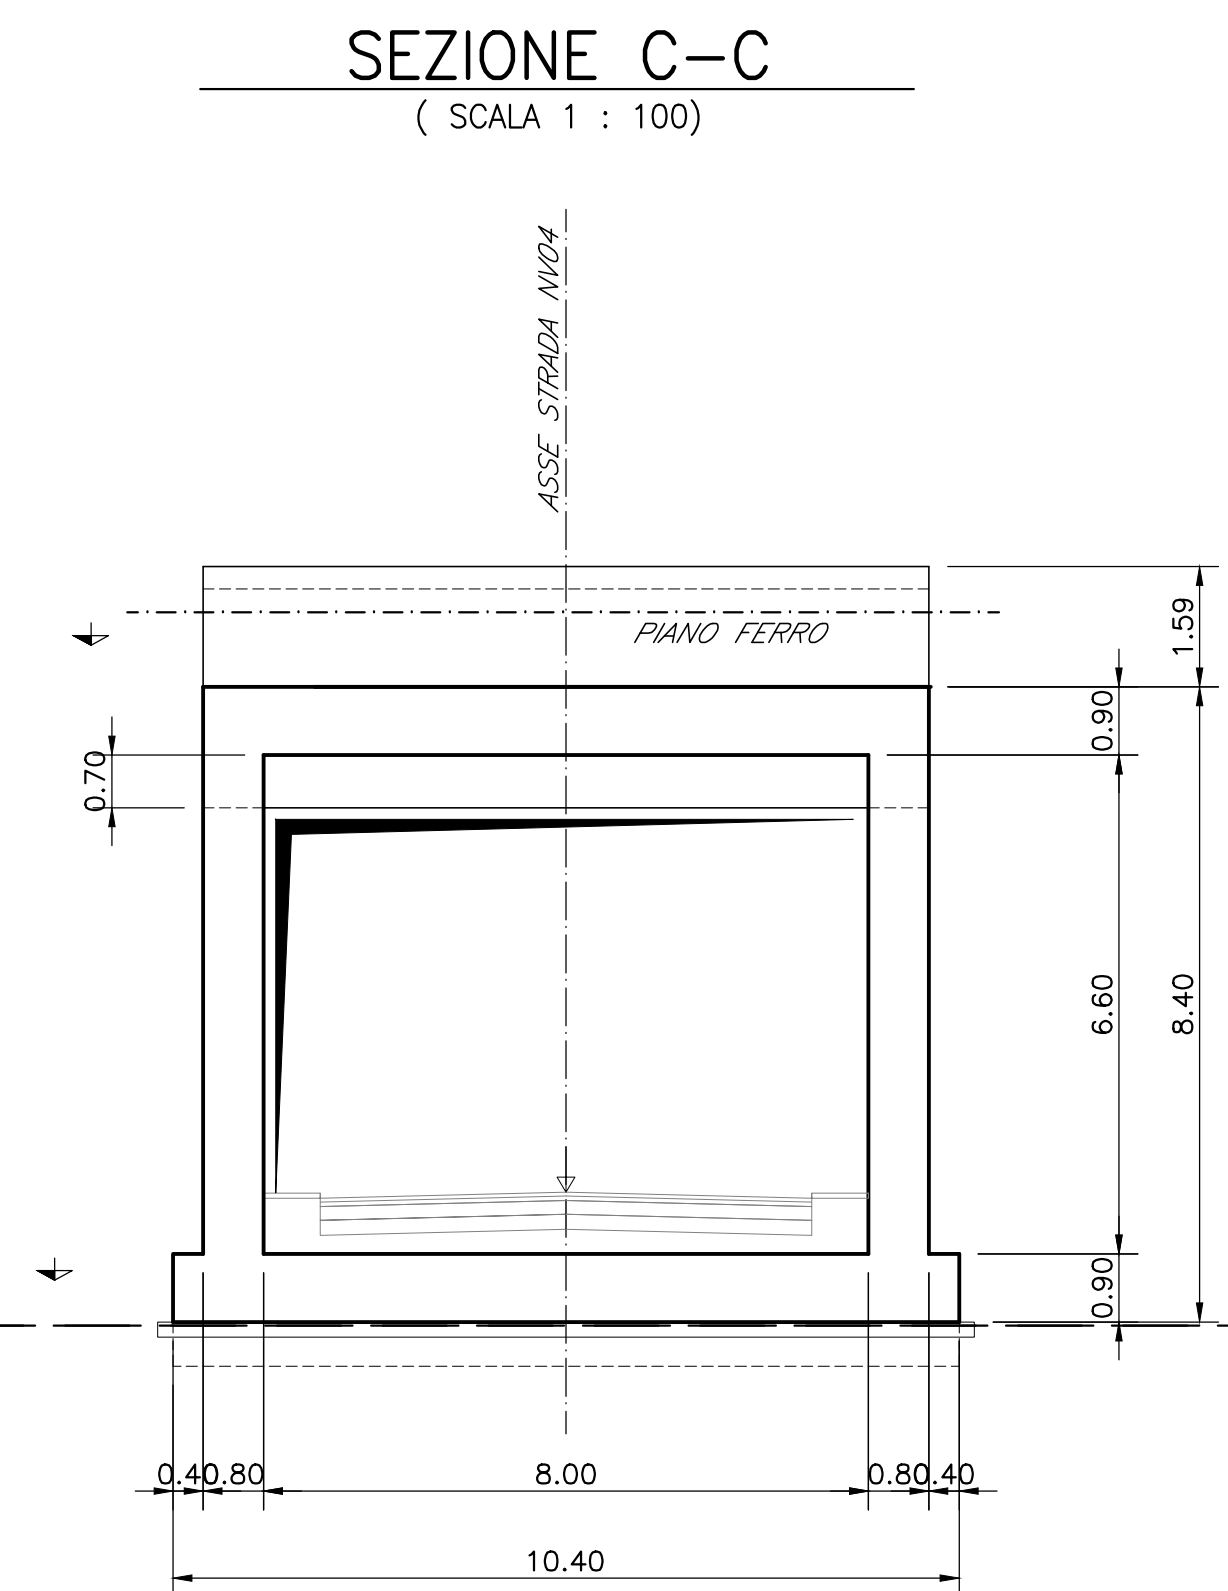
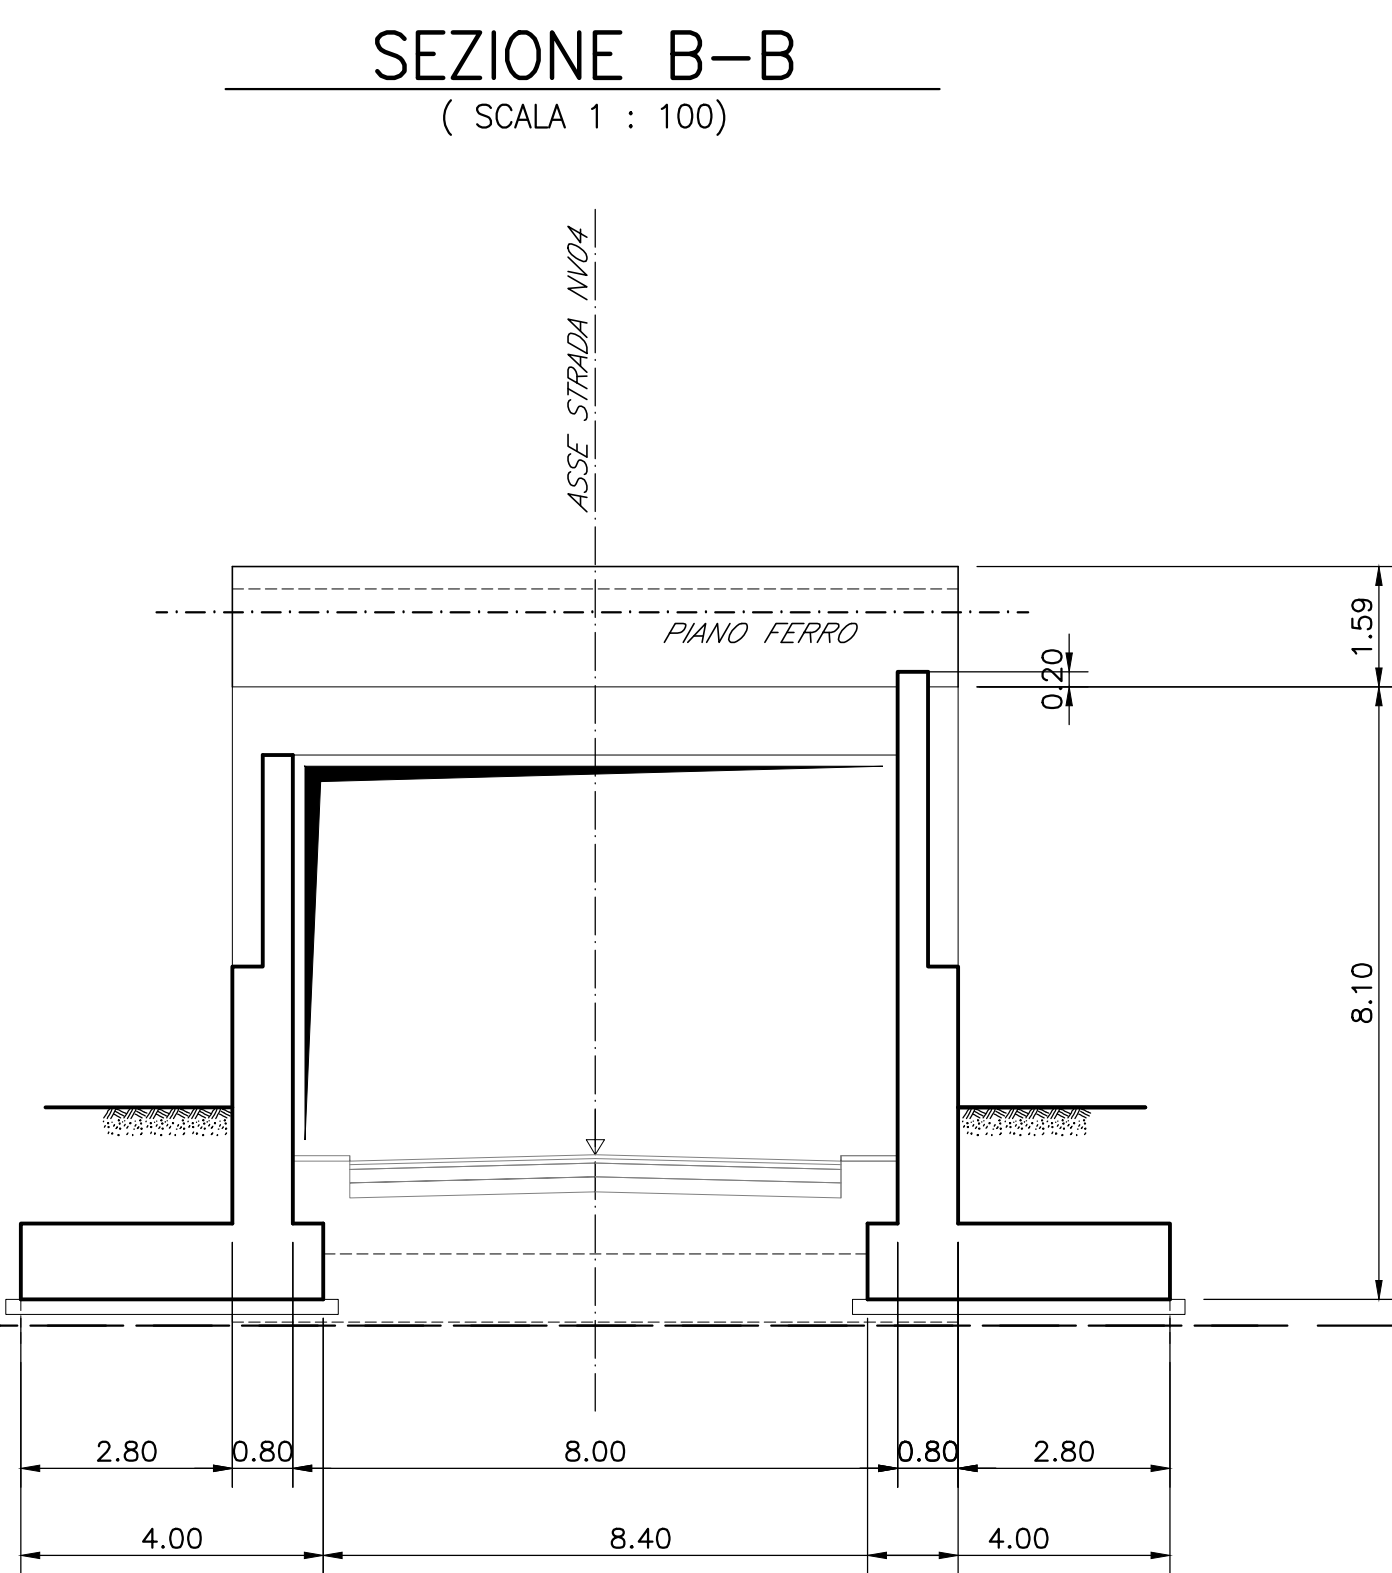


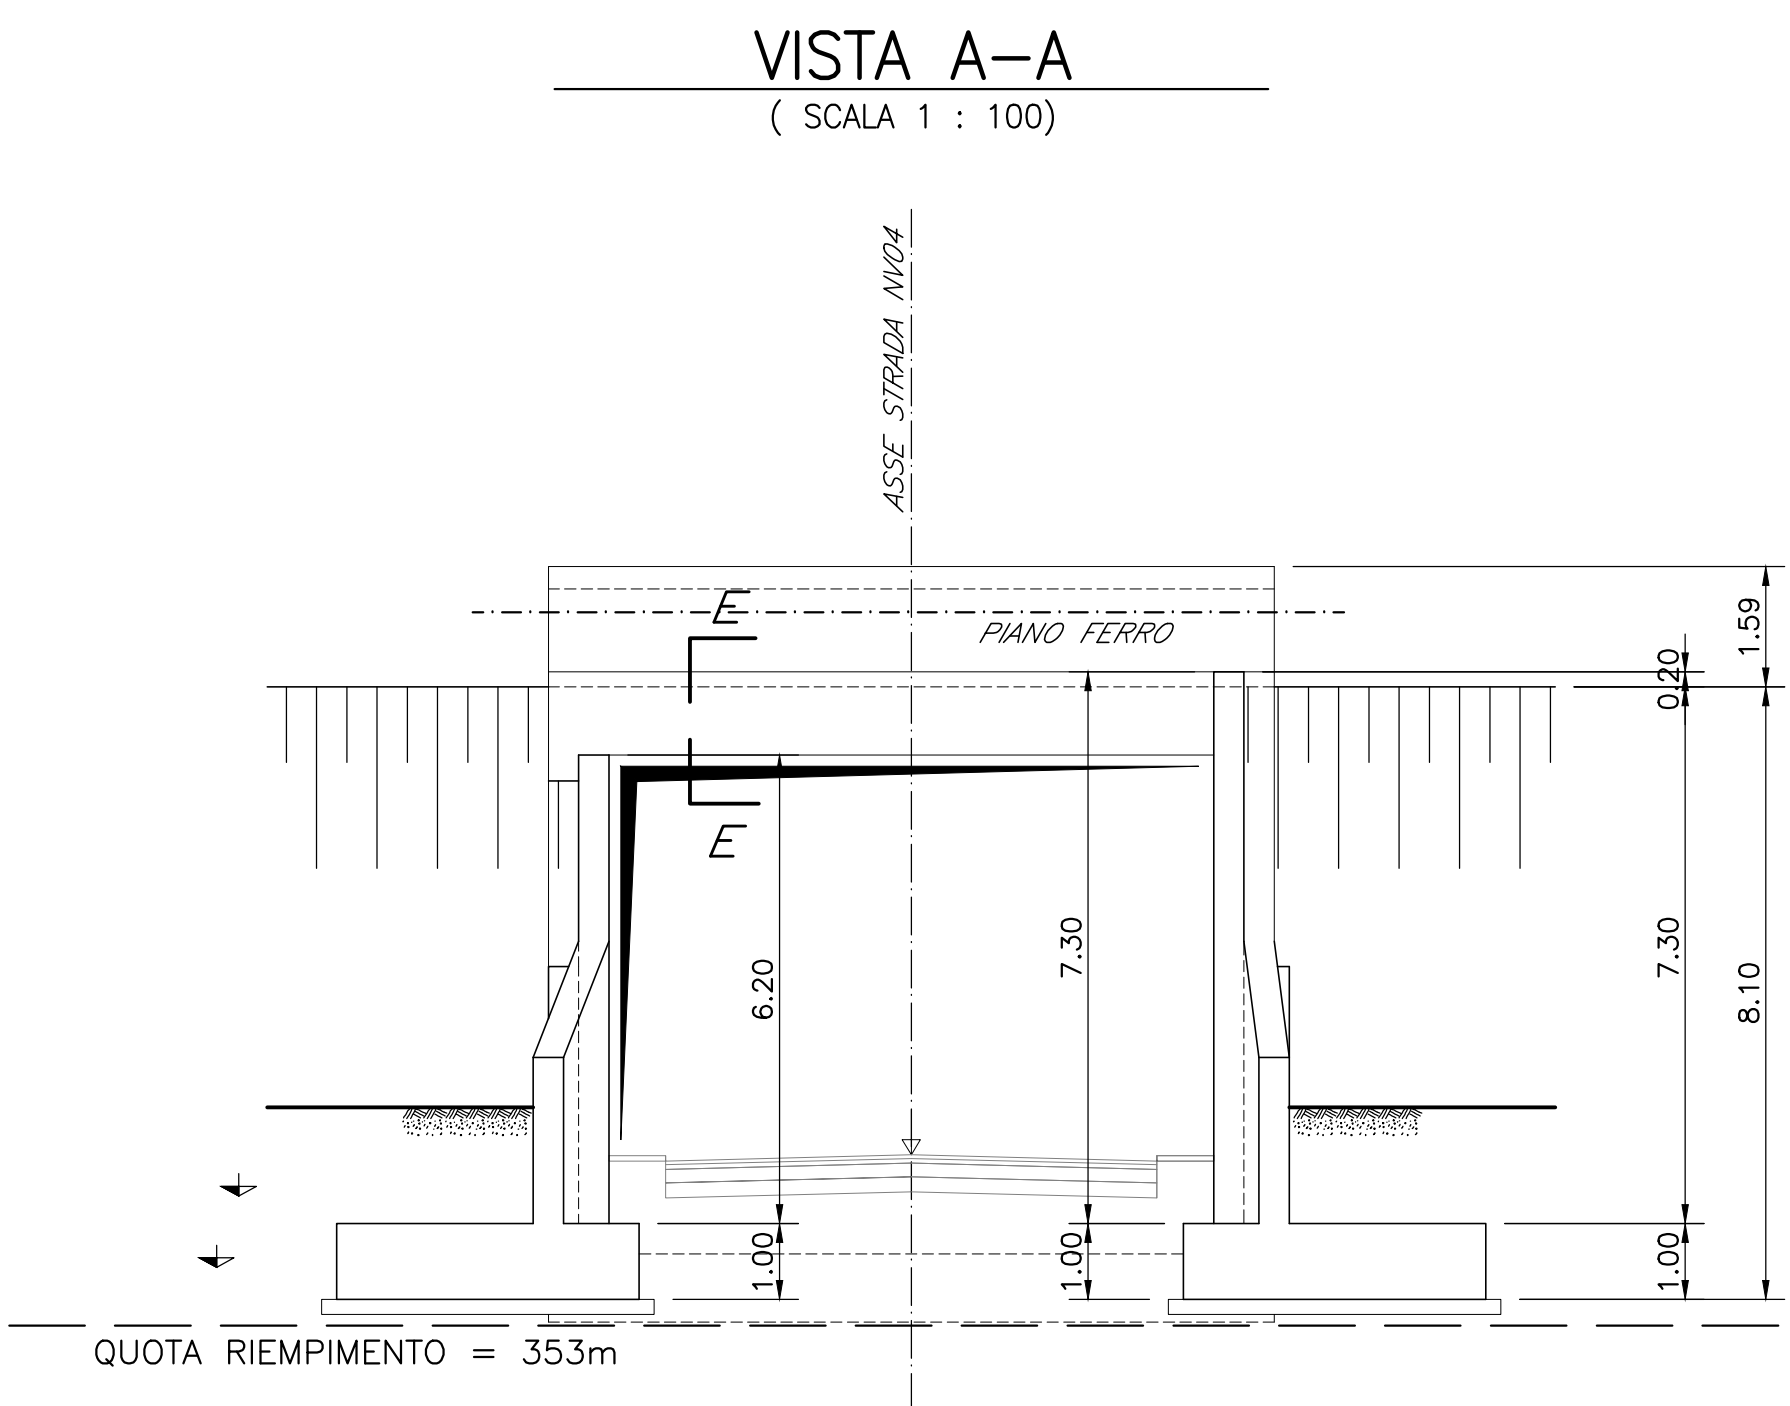


VISTA MURO D'ALA 01
(SCALA 1 : 50)

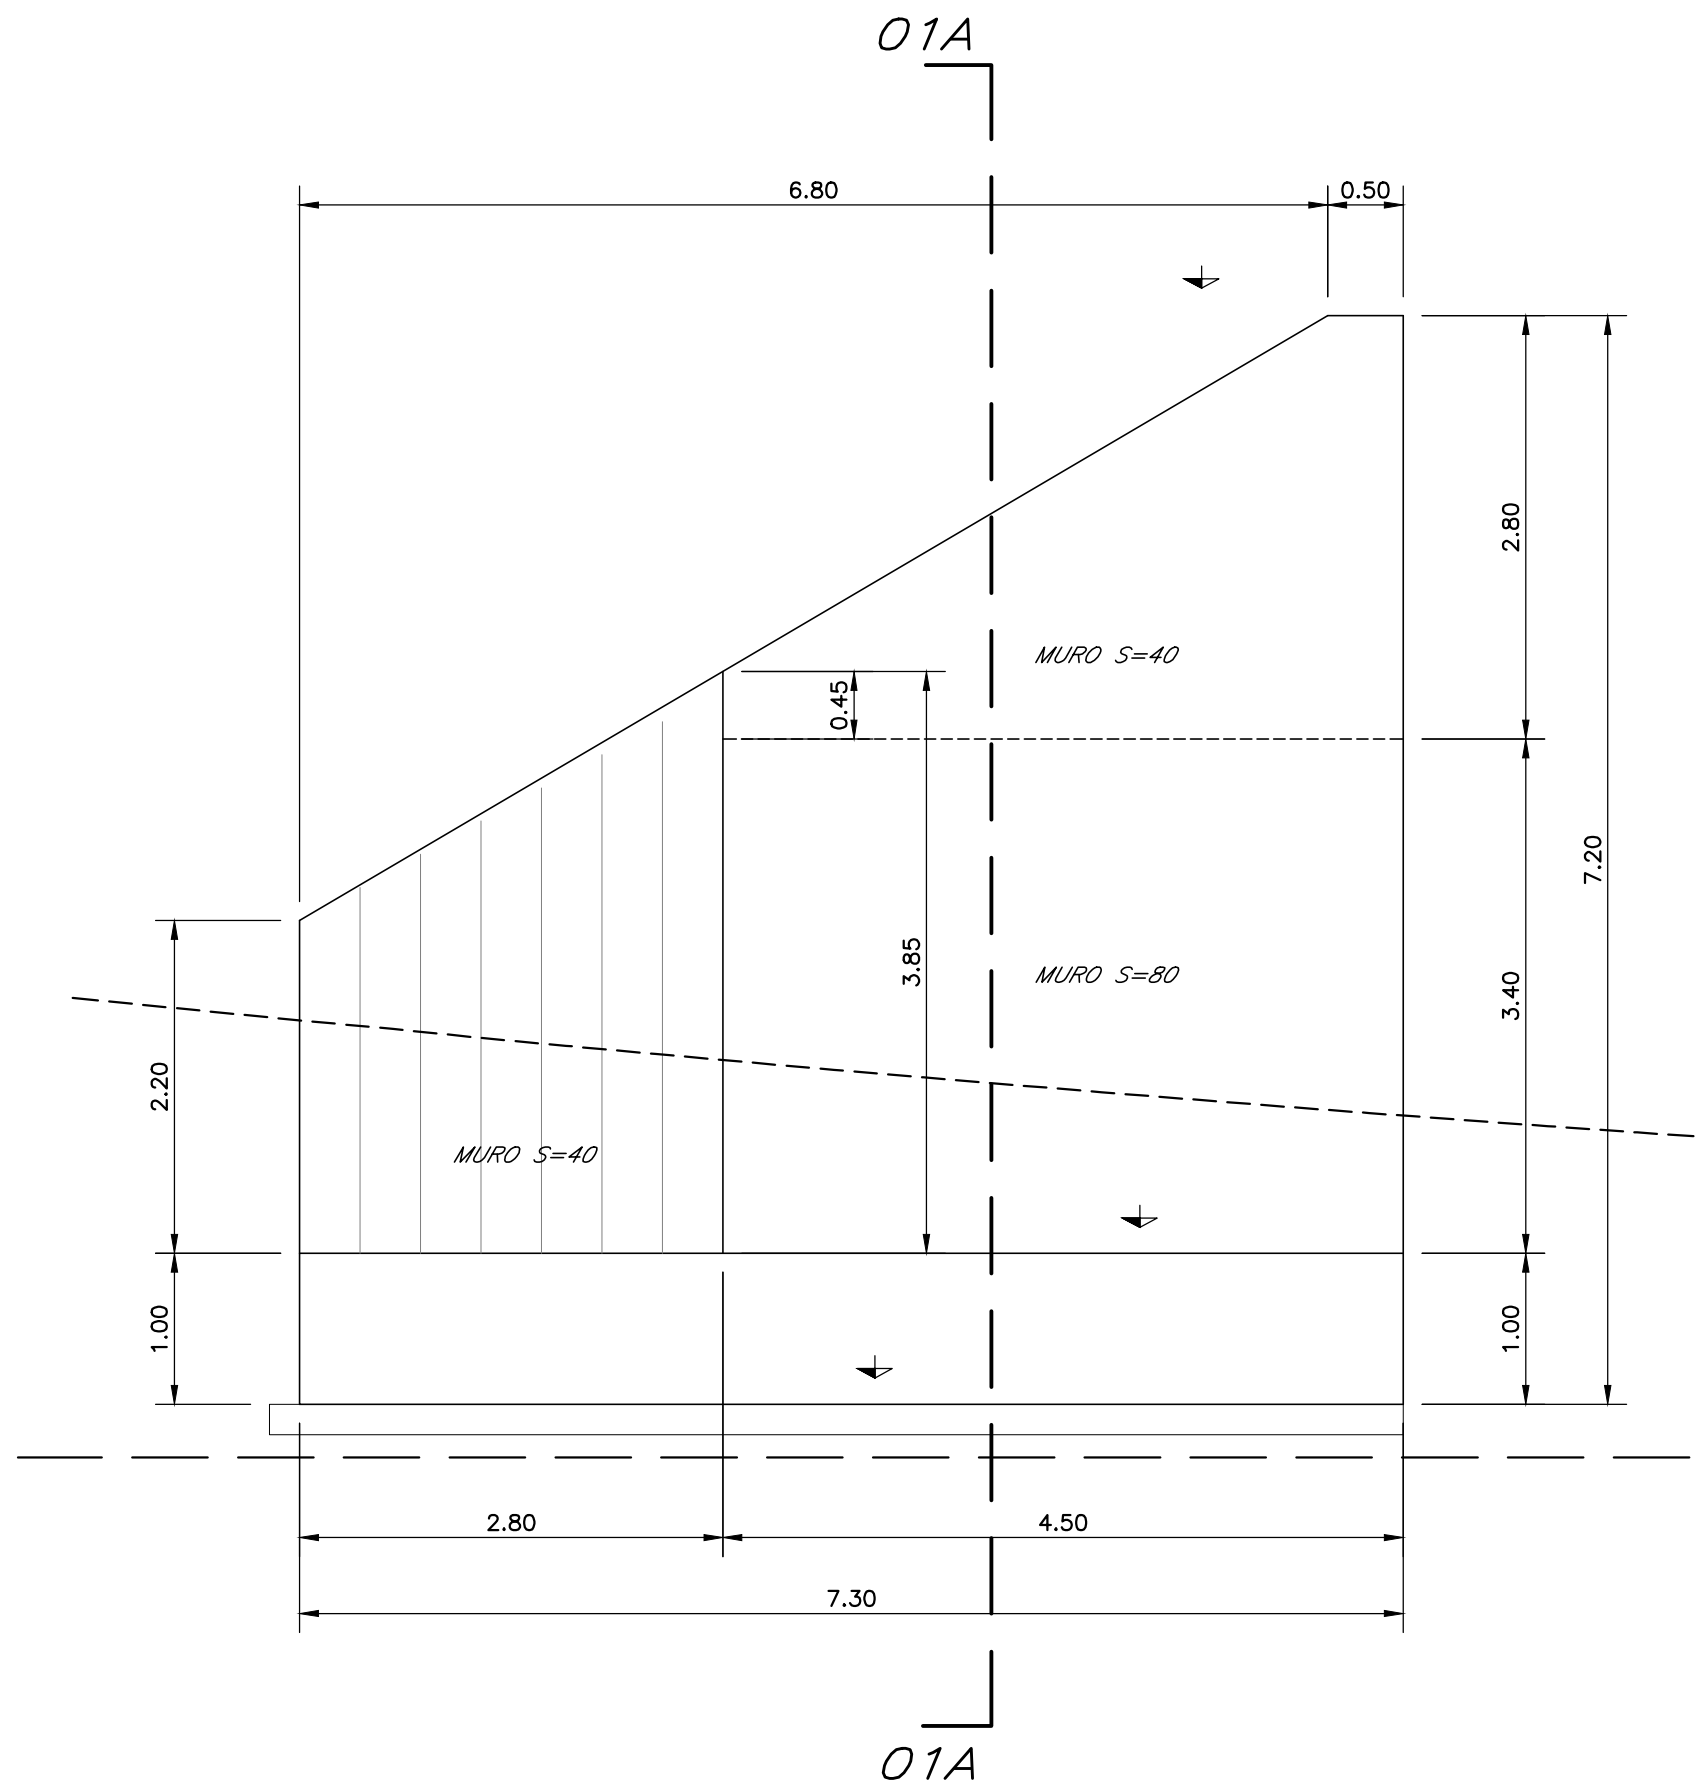


VISTA MURO D'ALA 02
(SCALA 1 : 50)

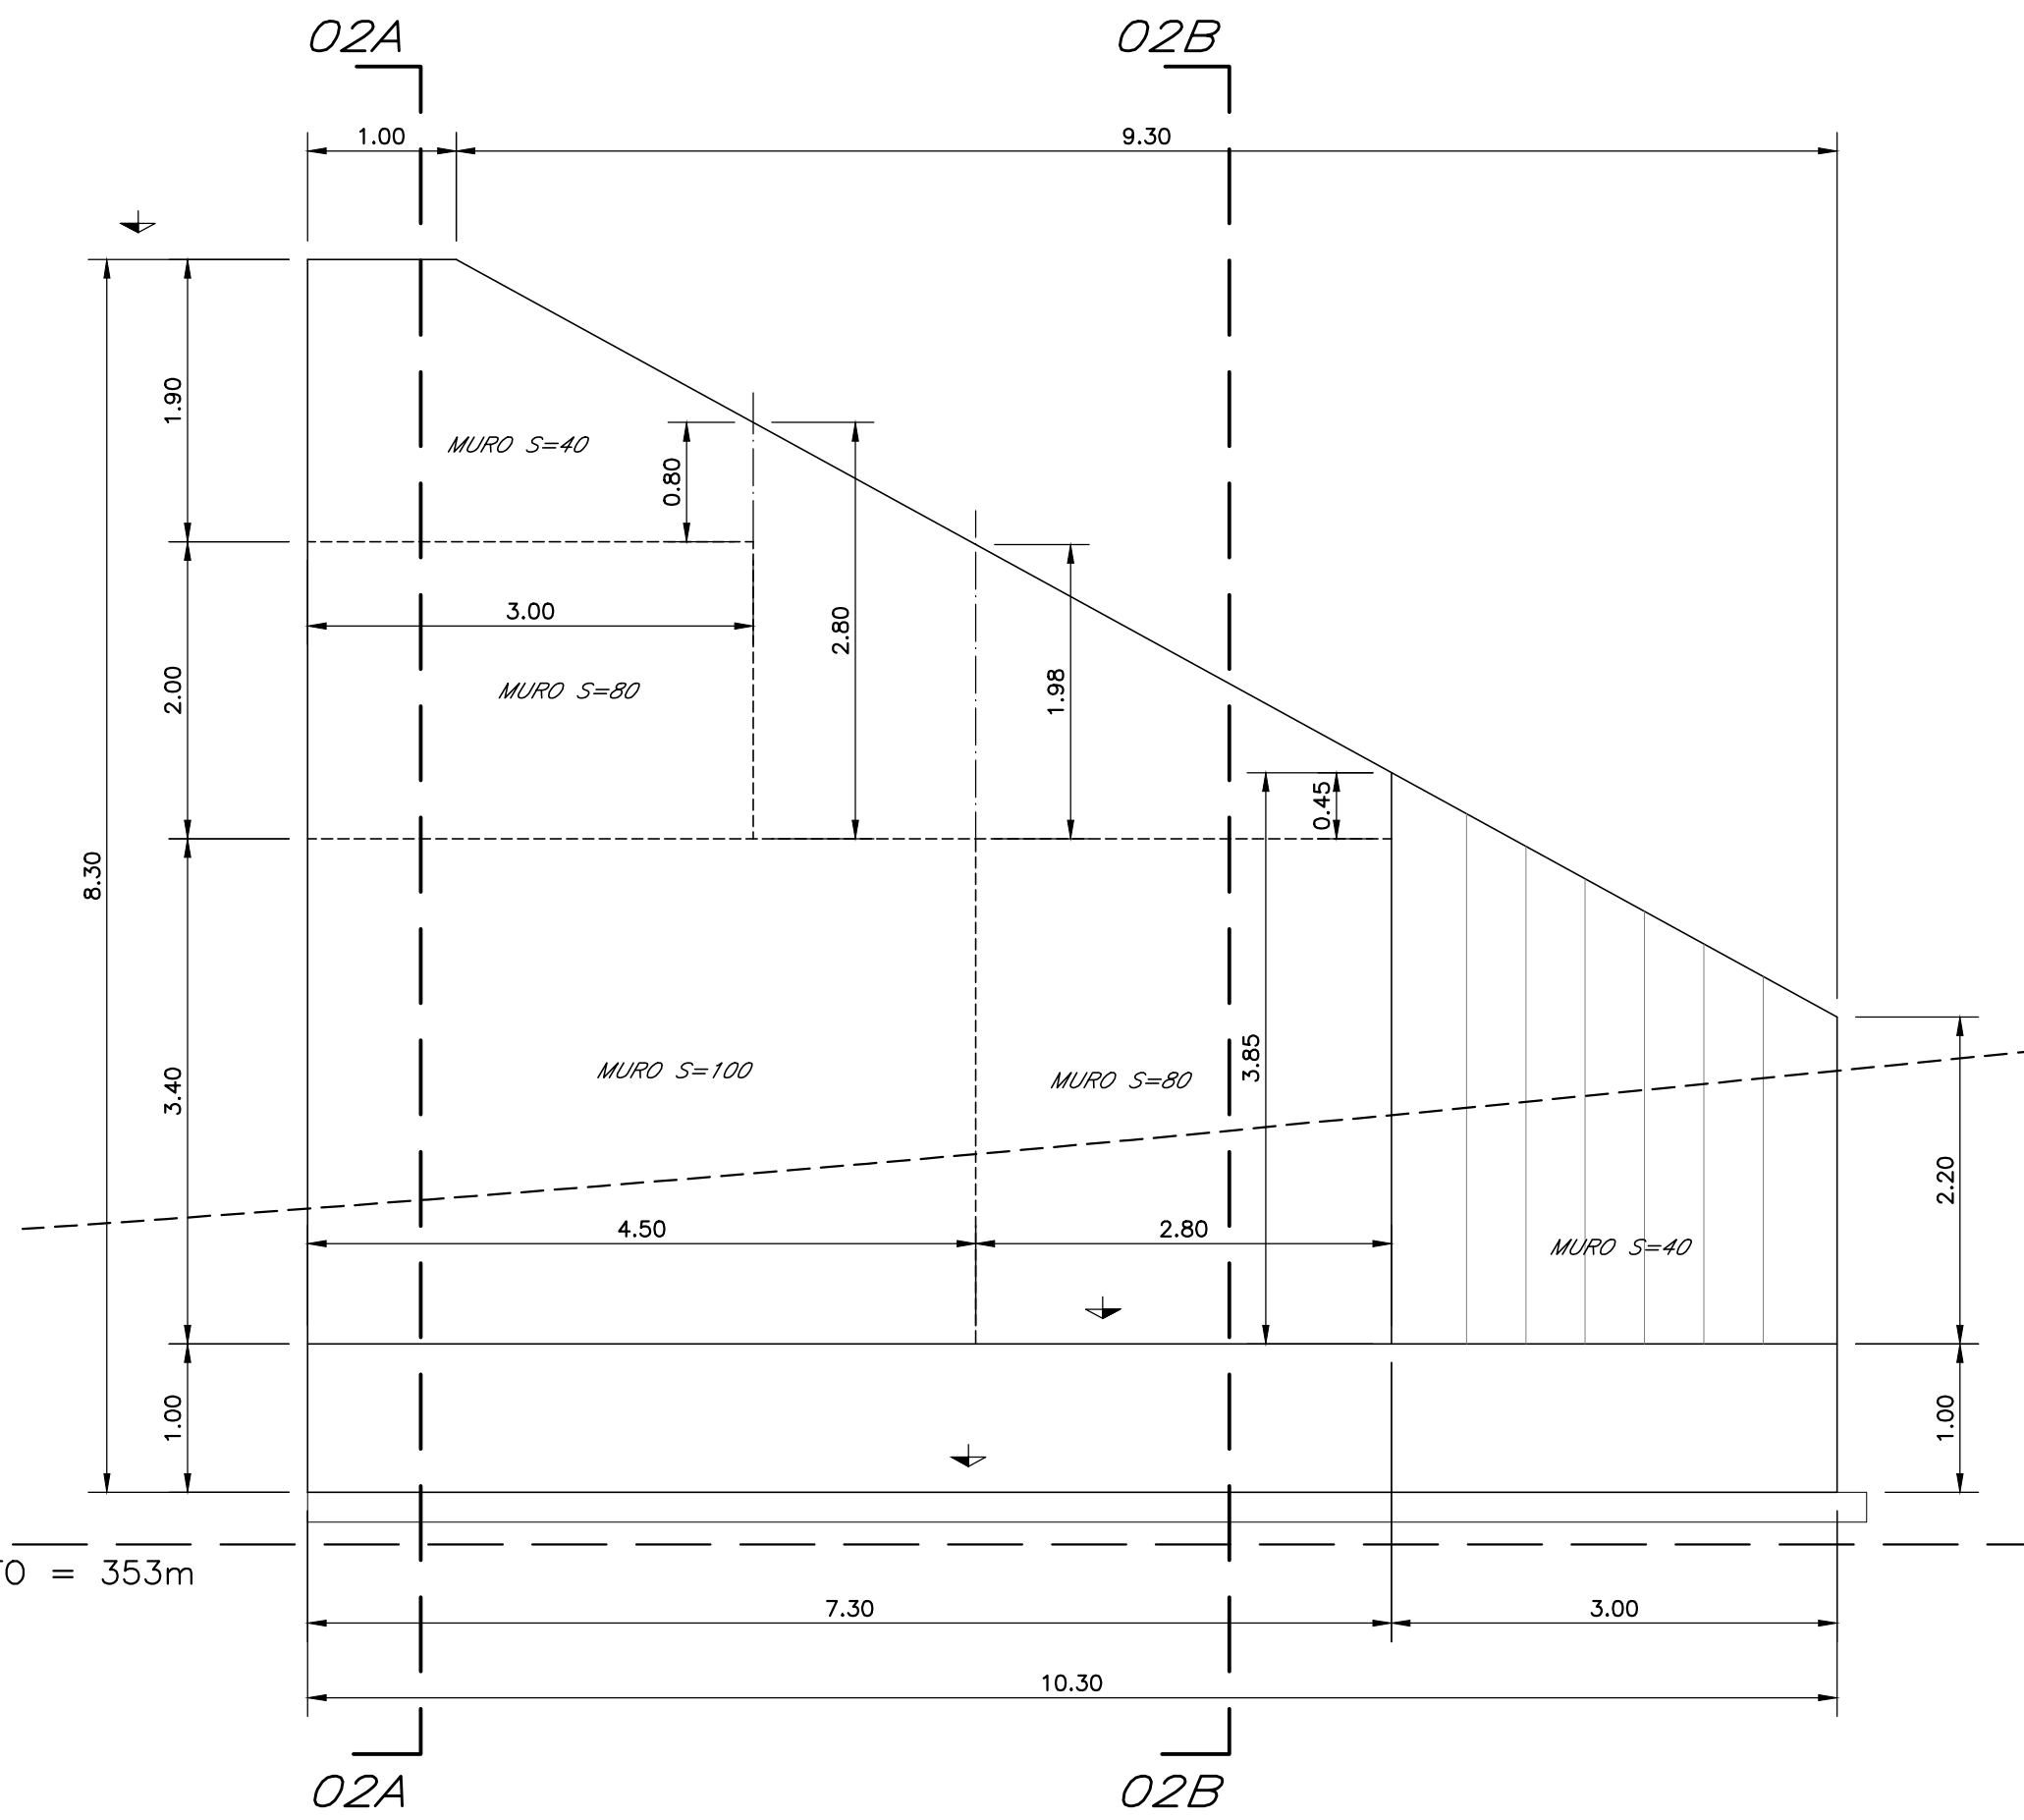


VISTA MURO D'ALA 03
(SCALA 1 : 50)

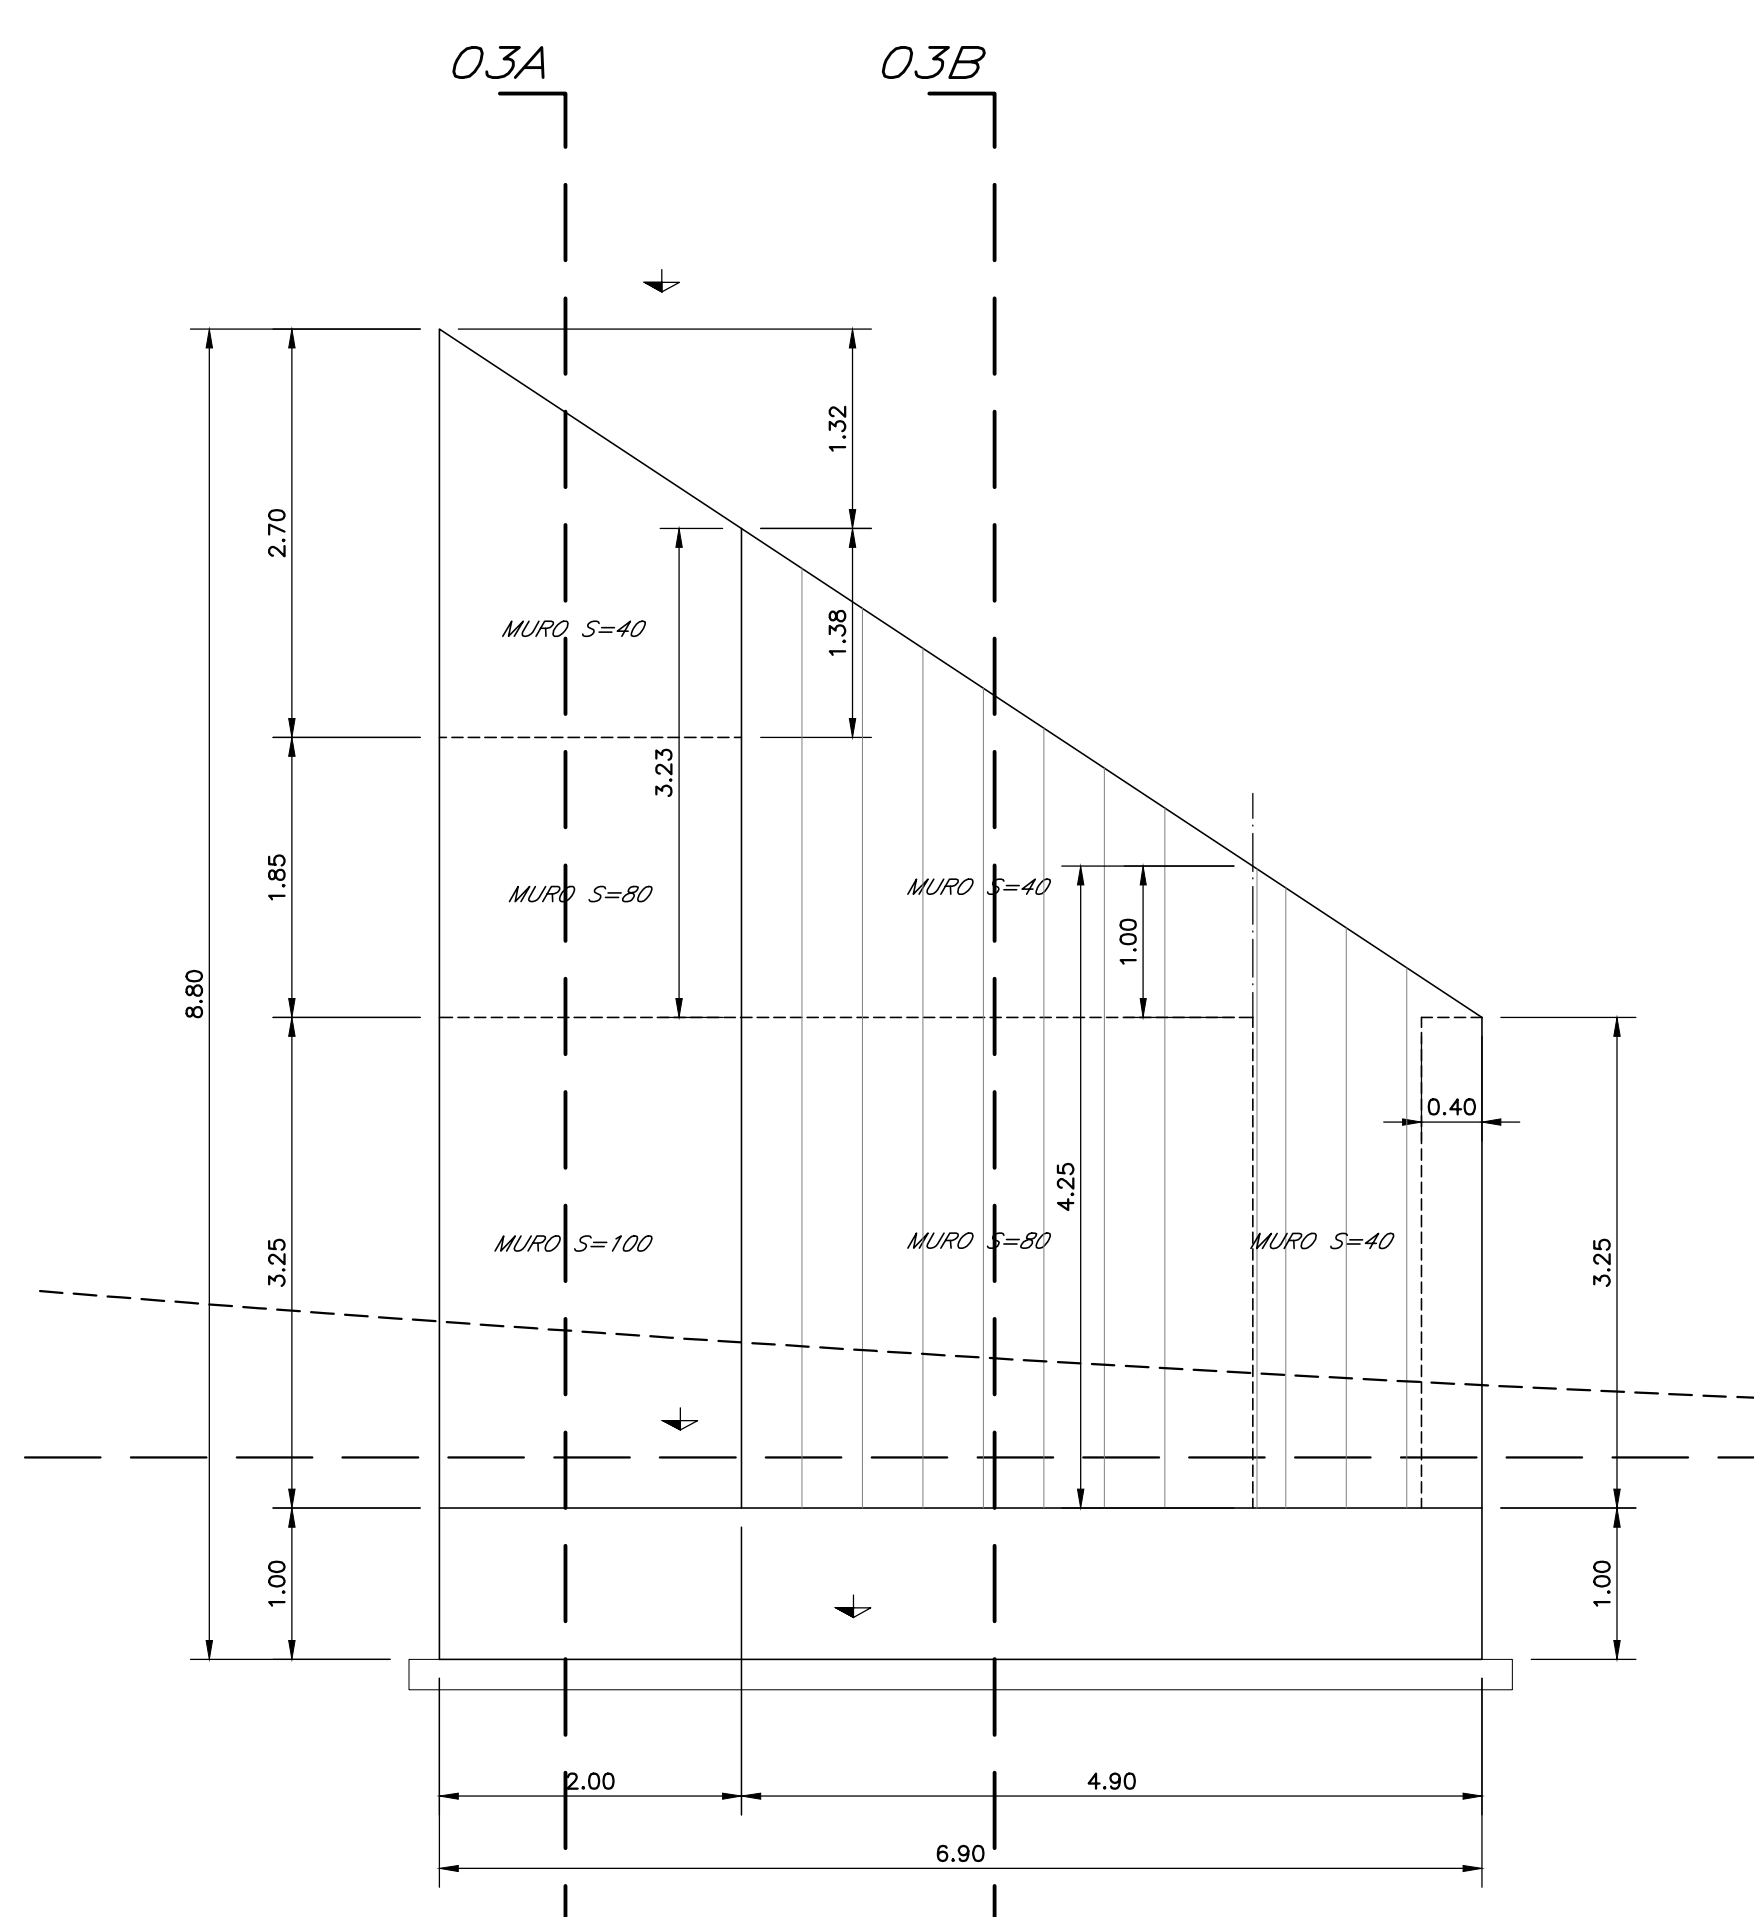


SEZIONE E-E
(SCALA 1 : 20)

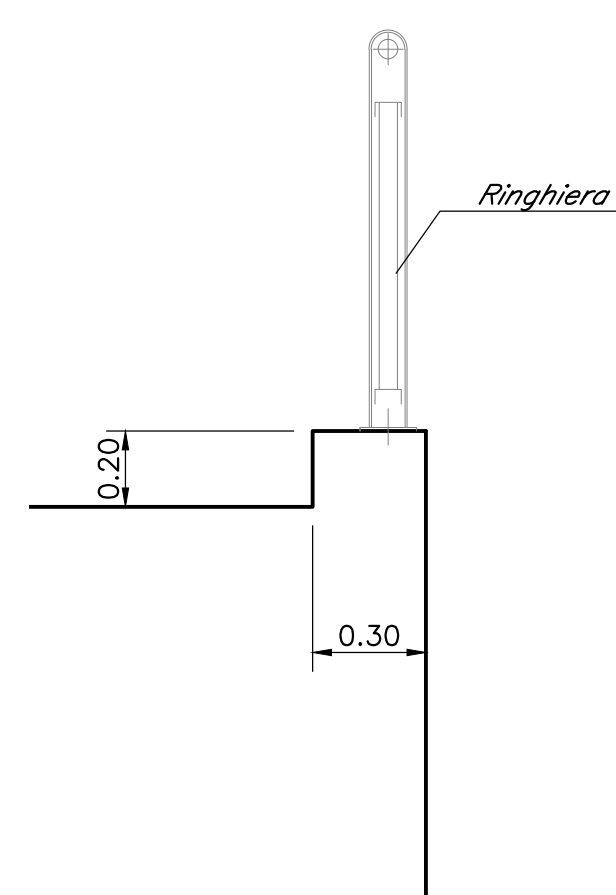


SEZIONE 01A
(SCALA 1 : 50)

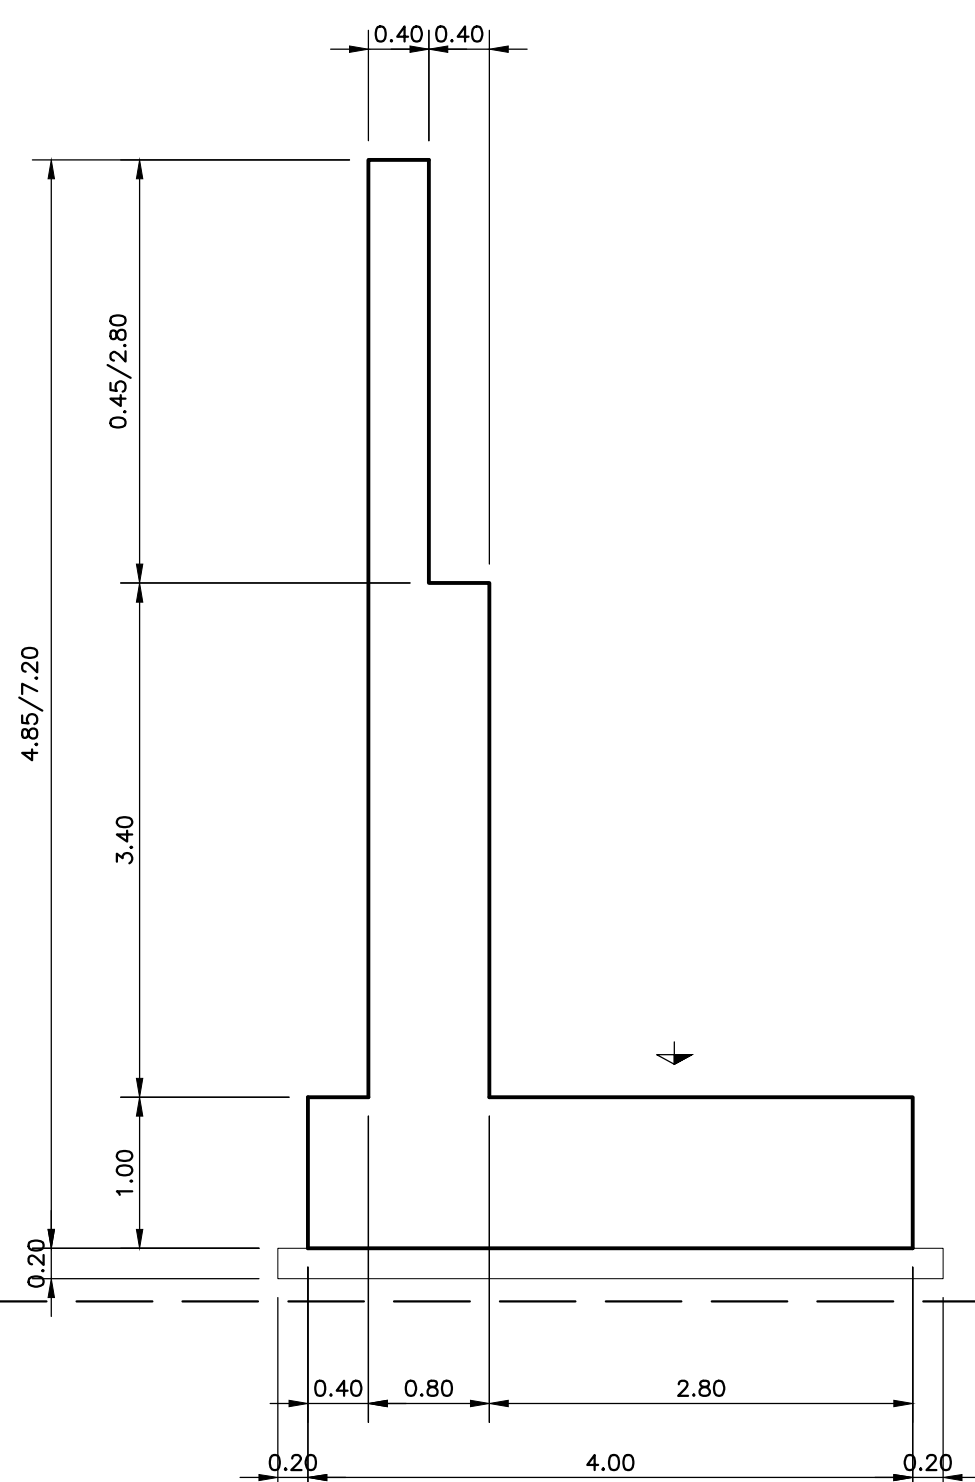


SEZIONE 02A
(SCALA 1 : 50)

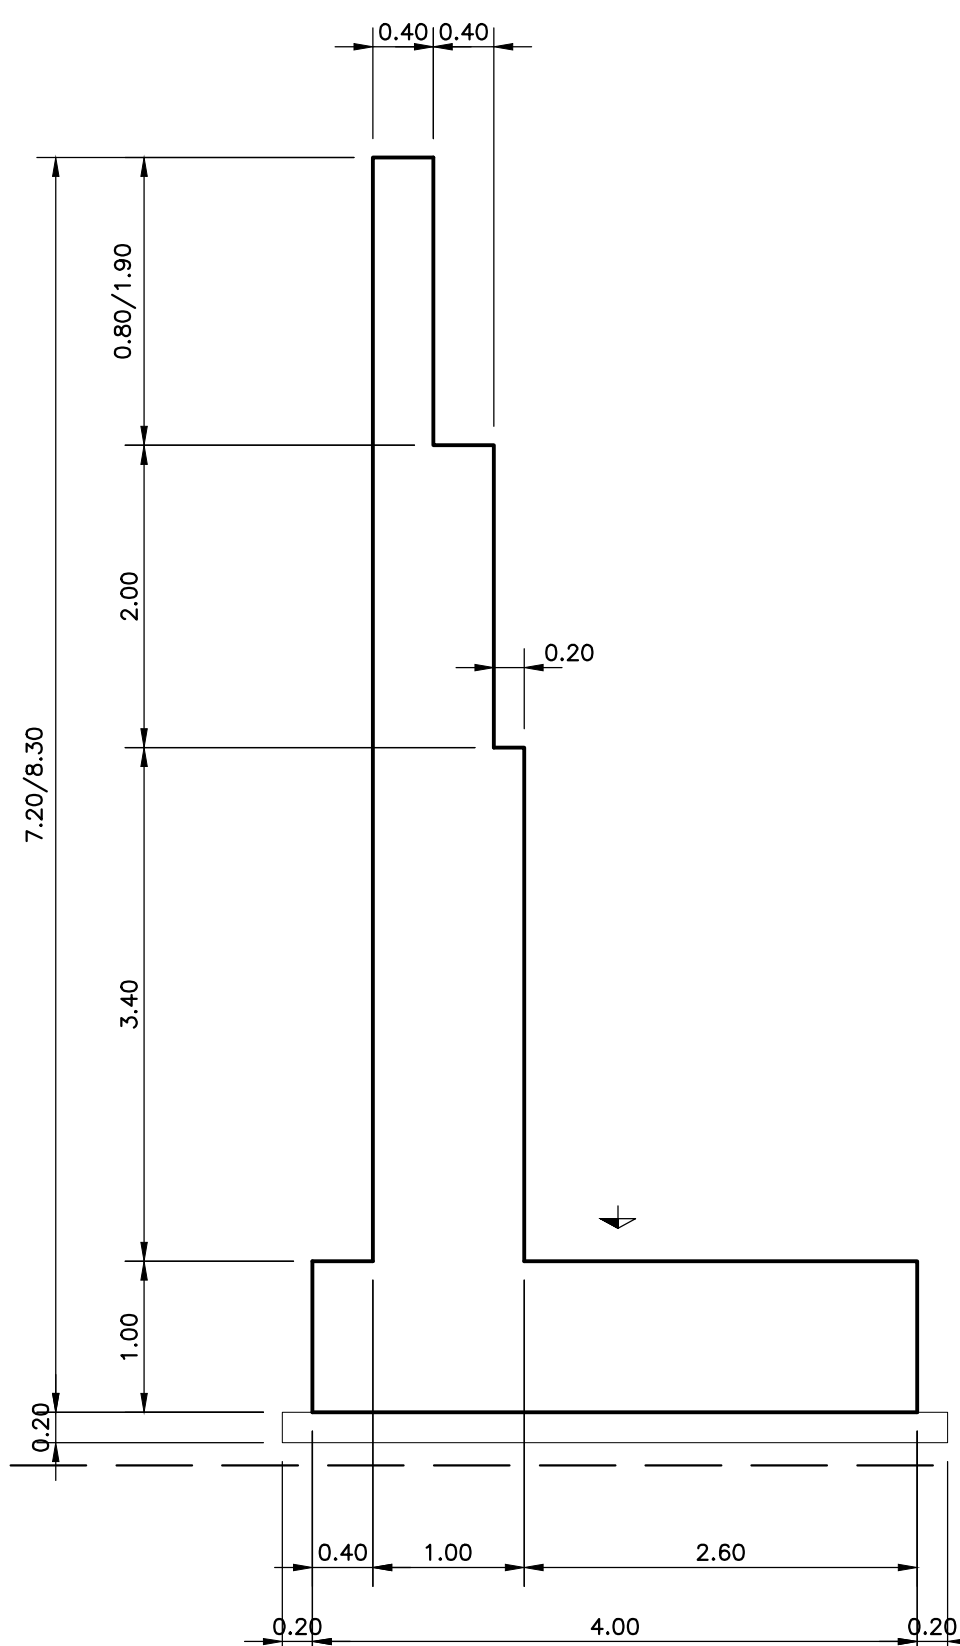

SEZIONE 02B
(SCALA 1 : 50)

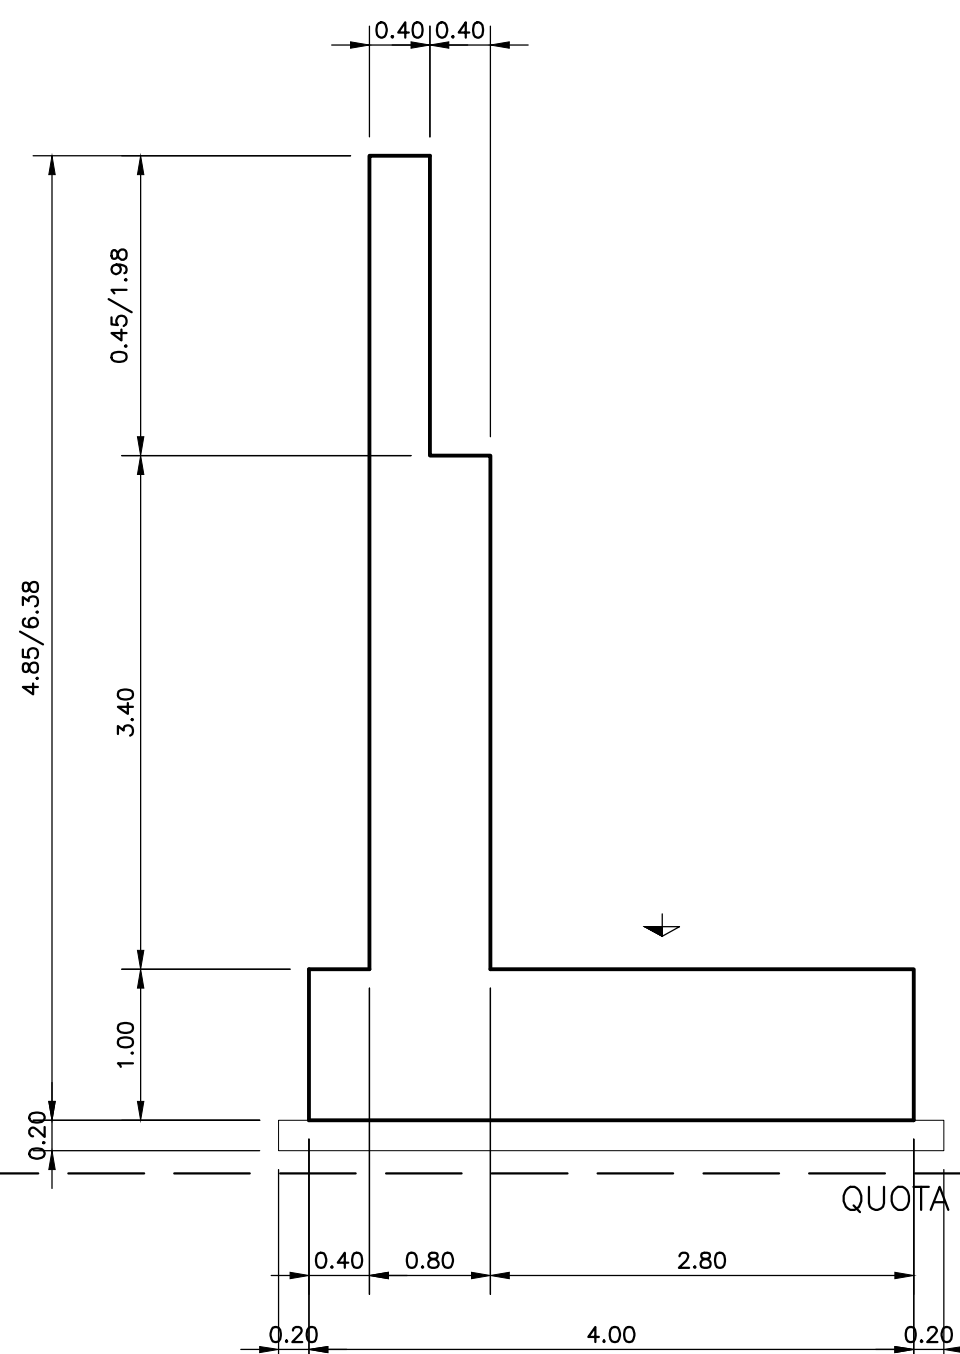

SEZIONE 03A
(SCALA 1 : 50)

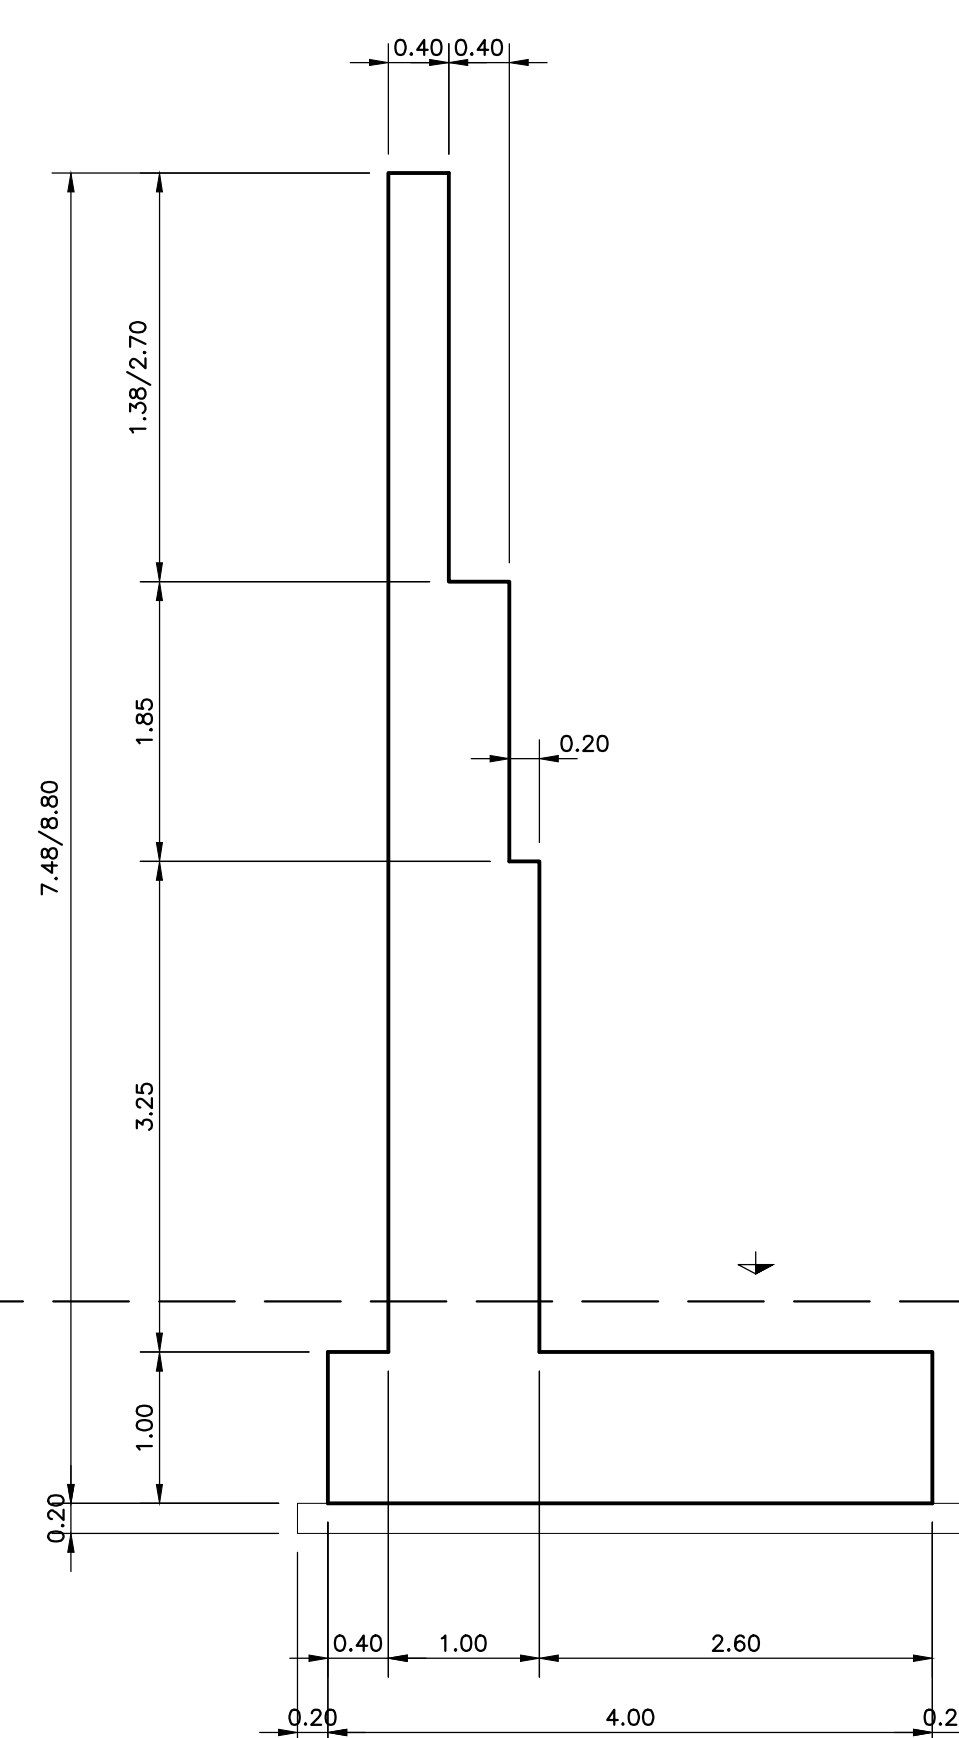

SEZIONE 03B
(SCALA 1 : 50)

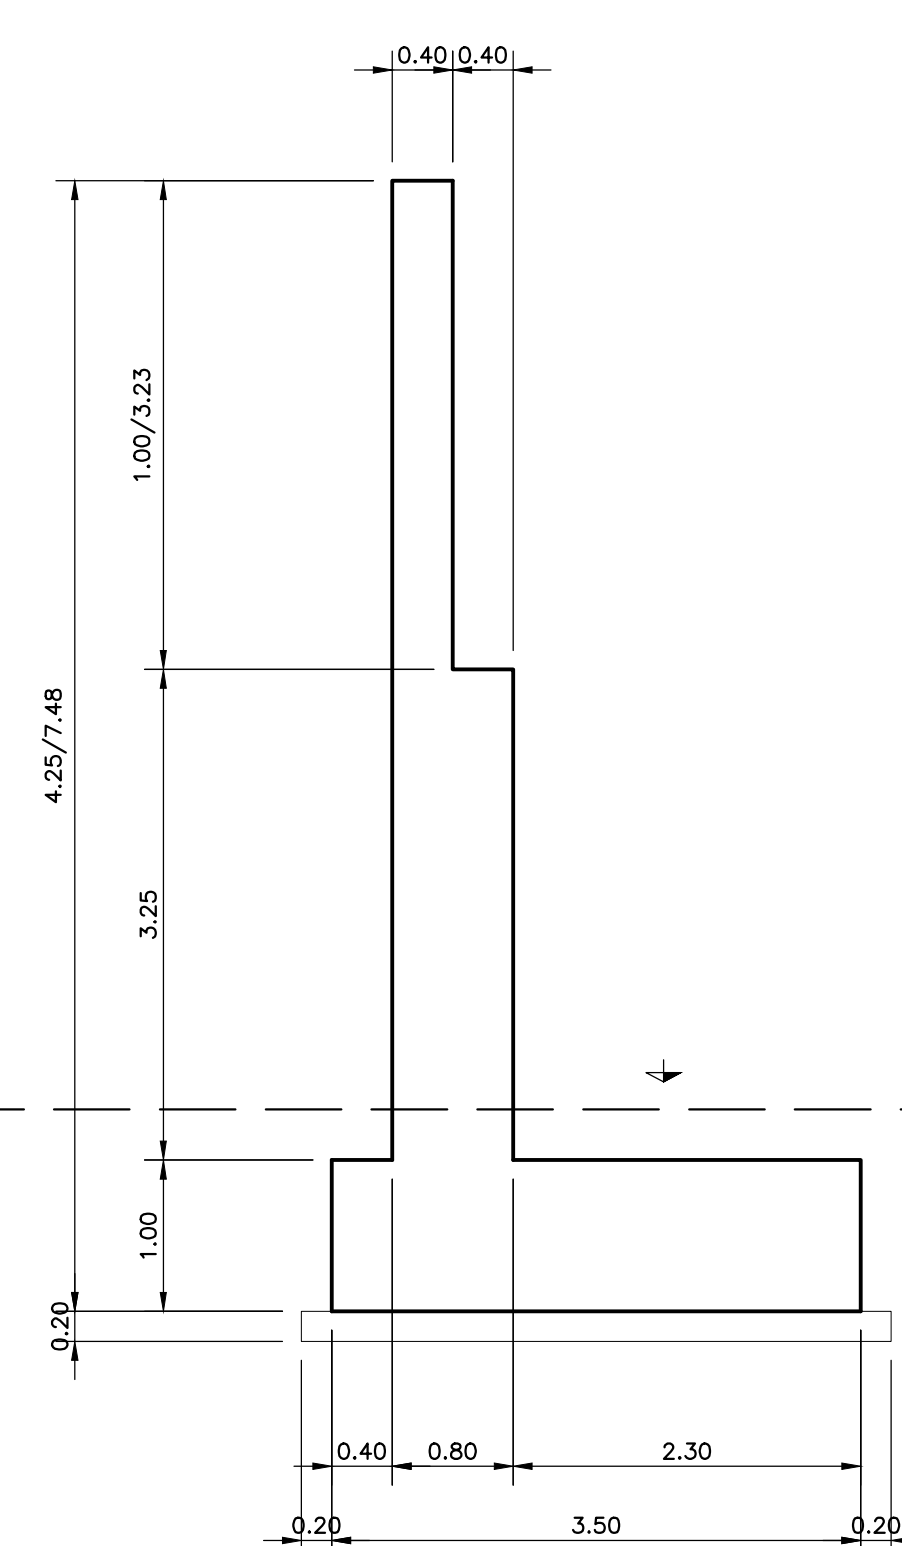


TABELLA MATERIALI

CALCESTRUZZO ELEVAZIONI C28/35
Rapporto Acqua/cemento = 0,35
Classe di esposizione = XC3
Cemento tipo: III-V
Dimensione max aggregato = 25 mm
Contenuto minimo di cemento: 320 kg/m³
Contenuto massimo di cemento: 400 kg/m³
Slump: S3

CALCESTRUZZO FONDAZIONI C25/30
Rapporto Acqua/cemento = 0,60
Classe di esposizione = XC2
Cemento tipo: III-V
Dimensione max aggregato = 25 mm
Contenuto minimo di cemento: 300 kg/m³
Contenuto massimo di cemento: 400 kg/m³
Slump: S3

MAGRONE DI PULIZIA: C12/15
ARMATURA: Barre B450C per acciaio
Per tutto quanto non espressamente richiamato si farà riferimento alle prescrizioni di cui al CAPITOLO DI COSTRUZIONE delle OPERE CIVILI ITALFERR

NOTE:
Prevedere copriferro netto non inferiore a 4cm in elevazione e in fondazione.

INCIDENZA FERRI DI ARMATURA	
Scalatore sottopasso	150 kg/m³
Muri d'Ala	200 kg/m³

PIANTA CHIAVE
scala 1:5000



COMMITTENTE:



PROGETTAZIONE:



DIREZIONE TECNICA
U.O. INFRASTRUTTURE CENTRO

PROGETTO DEFINITIVO

ITINERARIO NAPOLI - BARI
RADDOPPIO TRATTA BOVINO - ORSARA

RILEVATI TRINCEE SCATOLARI
Sottovia scatolare SL02 - Carpenterie e particolari costruttivi Tav 2 di 2

SCALA:

Varie

COMMESSA LOTTO FASE ENTE TIPO DOC. OPERA/DISCIPLINA PROGR. REV.

IF1W 00 D 29 B2 SL0200 002 A

Revis.	Descrizione	Redatto	Data	Verificato	Data	Approvato	Data	Autorizzato	Data
A	Emissione Esecutiva	[Firma]	Sett. 2018	[Firma]	Sett. 2018	[Firma]	Sett. 2018	[Firma]	Sett. 2018