



INCIDENZA FERRI DI ARMATURA 120 kg/m^3


(SCALA 1 : 50)

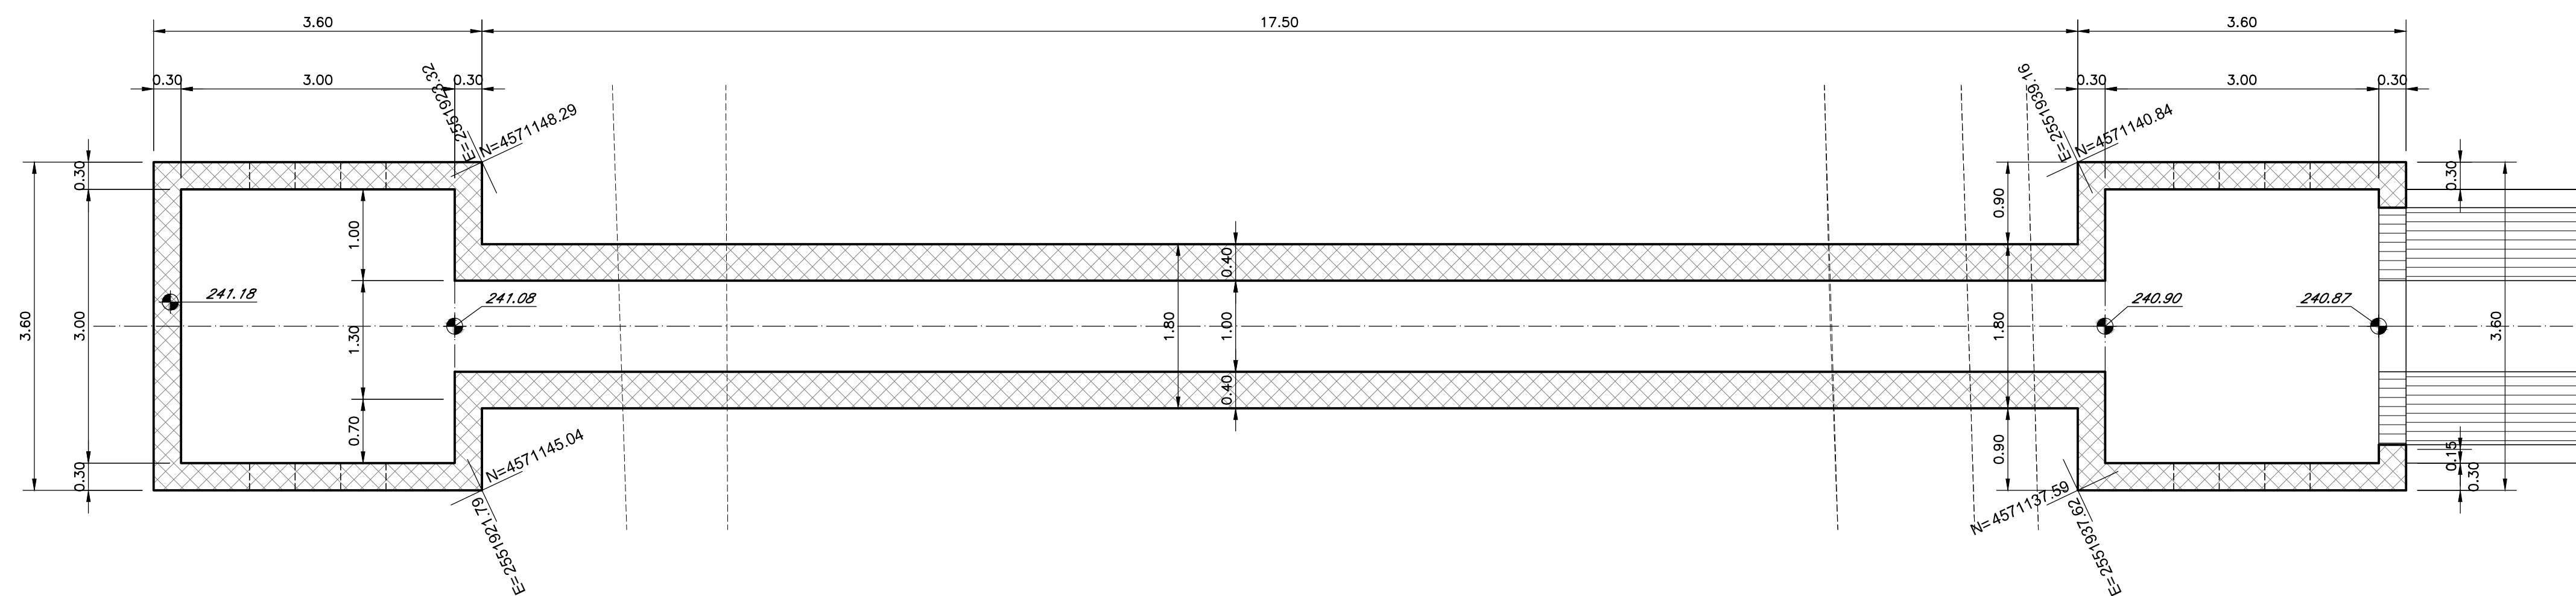

(SCALA 1 : 50)

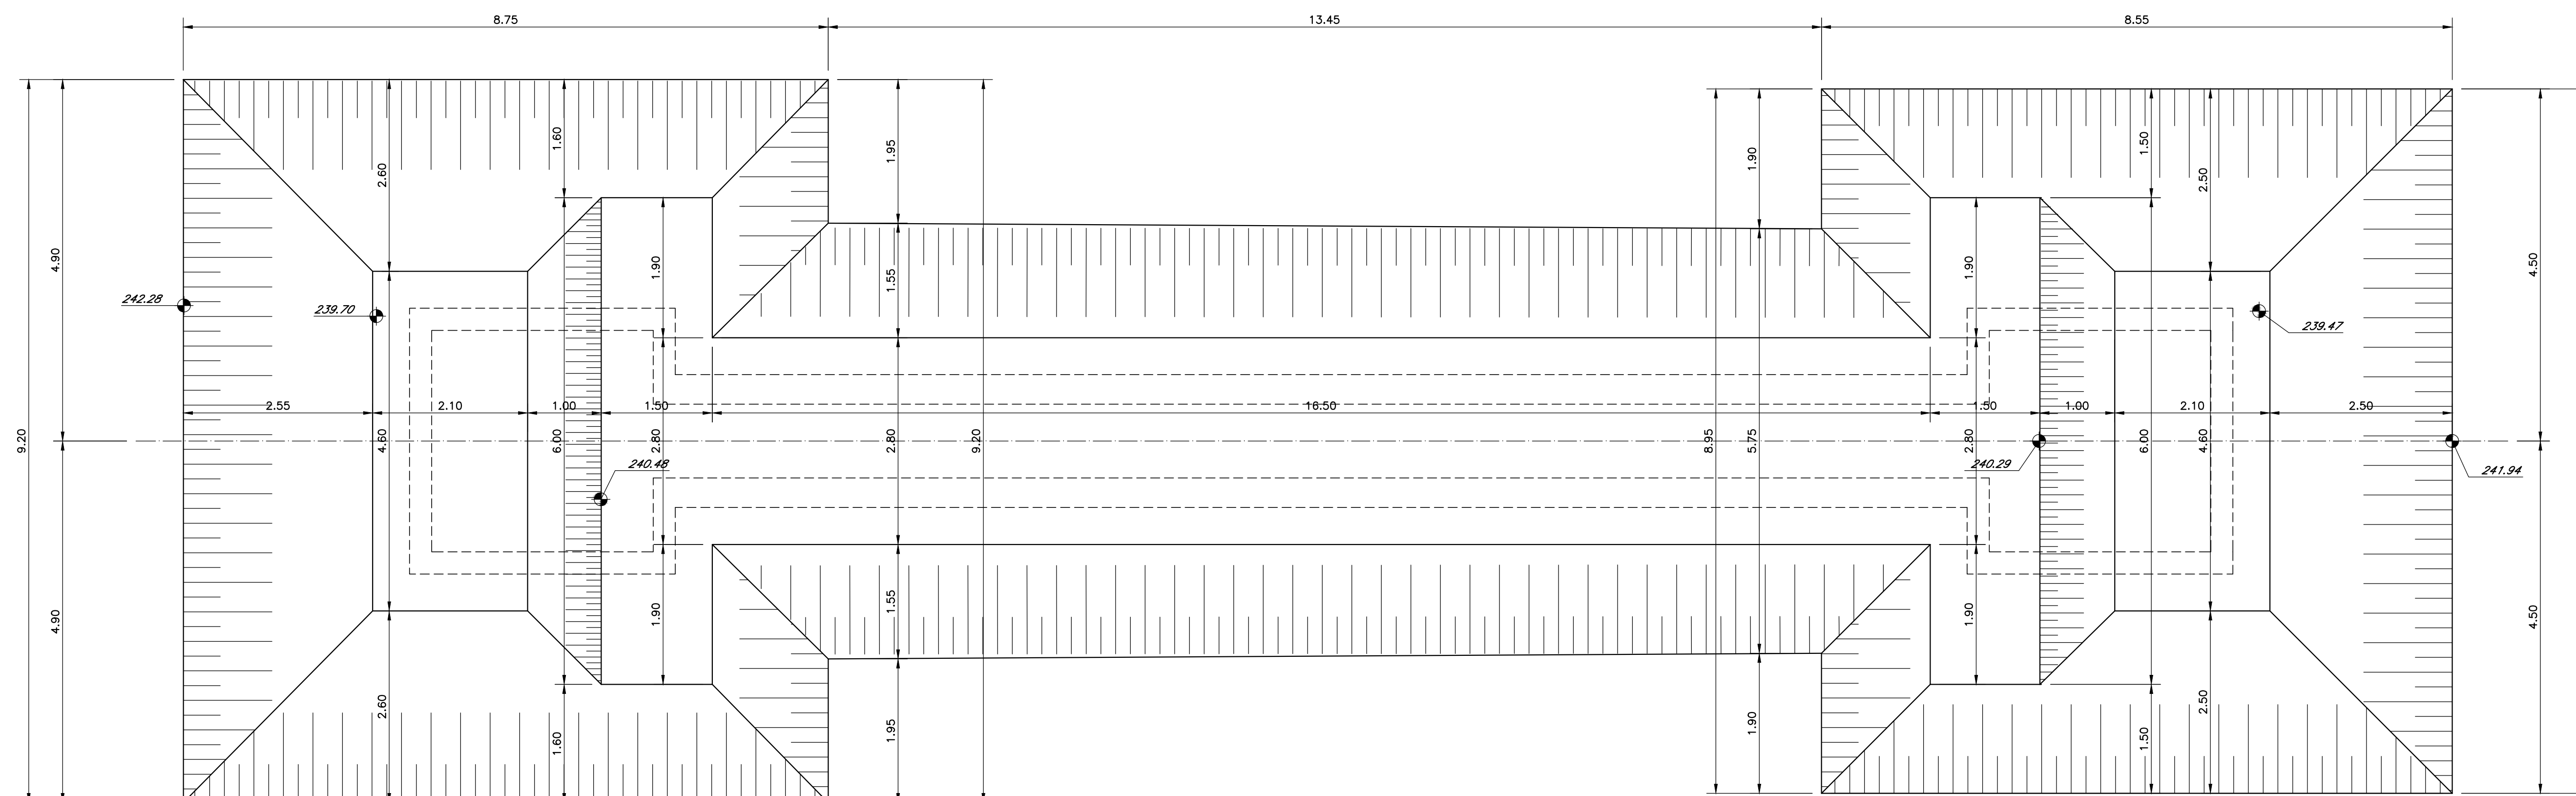

scala 1:5000

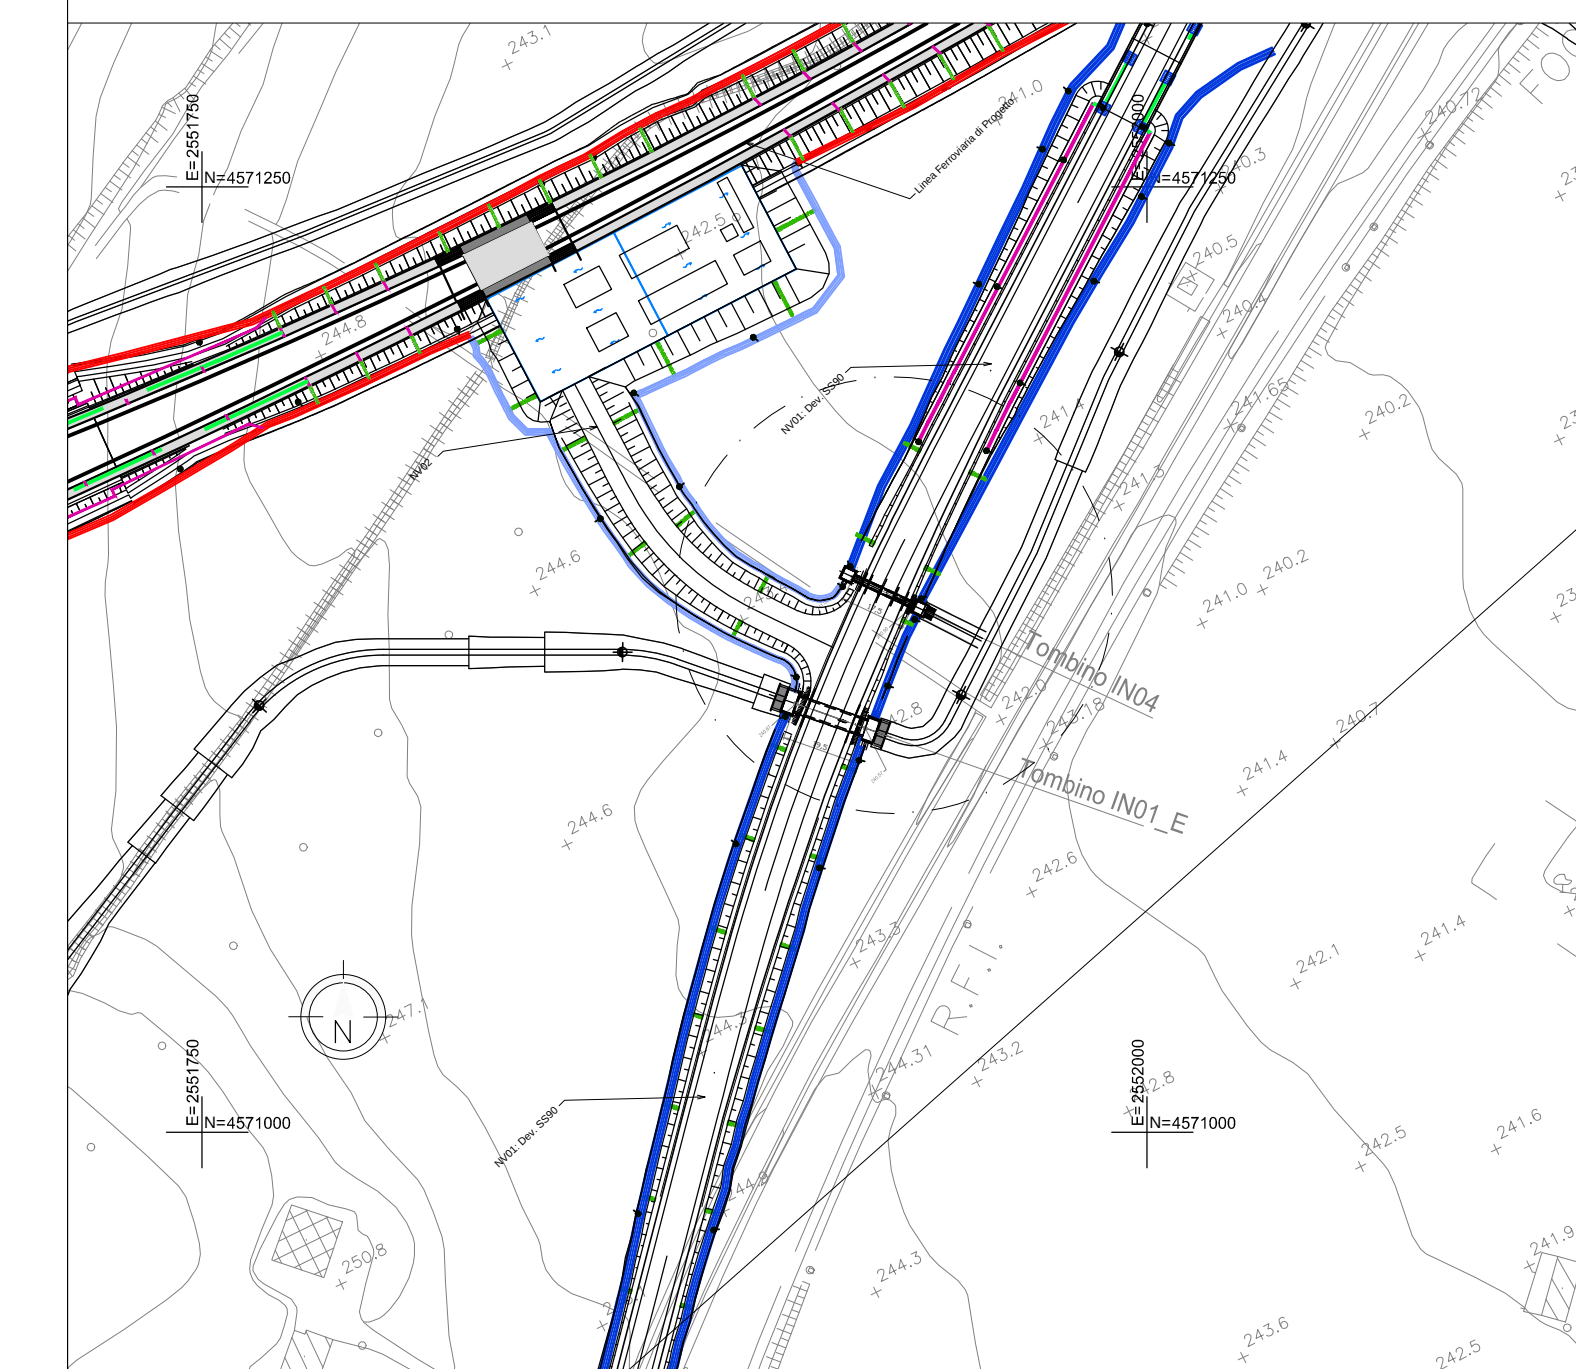

COMMITTENTE



PROGETTAZIONE:



DIREZIONE TECNICA
U.O. INFRASTRUTTURE CENTRO

PROGETTO DEFINITIVO

ITINERARIO NAPOLI - BARI

RADDOPPIO TRATTA BOVINO - ORSARA

RILEVATI TRINCEE SCATOLARI

Tombino scatolare IN04 - Pianta fondazioni e pianta scavi

SCALA :
1:50

COMMESSA	LOTTO	FASE	ENTE	TIPO DOC.	OPERA/DISCIPLINA	PROGR.	REV.
IF1W	00	D	29	PB	IN0400	001	A

[illegible]