

TABELLA MATERIALI

CALCESTRUZZO
ELEVAZIONI
C28/35
Rapporto Acqua/cemento =0,55
Classe di esposizione = XC3
Cemento tipo: III-V
Dimensione max aggregata = 25 mm
Contenuto minimo di cemento: 320 kg/m³
Contenuto massimo di cemento: 400 kg/m³
Slump: S3

CALCESTRUZZO
FONDAZIONI
C25/30
Rapporto Acqua/cemento =0,60
Classe di esposizione = XC2
Cemento tipo: III-V
Dimensione max aggregata = 25 mm
Contenuto minimo di cemento: 300 kg/m³
Contenuto massimo di cemento: 400 kg/m³
Slump: S3

MAGRONE DI PULIZIA: C12/15

ARMATURA: Barre B450C per acciaio

Per tutto quanto non espressamente richiamato si farà riferimento alle prescrizioni di cui al CAPITOLATO DI COSTRUZIONE delle OPERE CIVILI ITALFERR


NOTE:
Prevedere copriterro netto non inferiore a 4cm in elevazione e in fondazione.

Il tombino sarà realizzato dopo l'attivazione del raccordo provvisorio ed a seguito della dismissione della Linea Storica

INCIDENZA FERRI DI ARMATURA 120 kg/m³


PIANTA CHIAVE

scala 1:5000

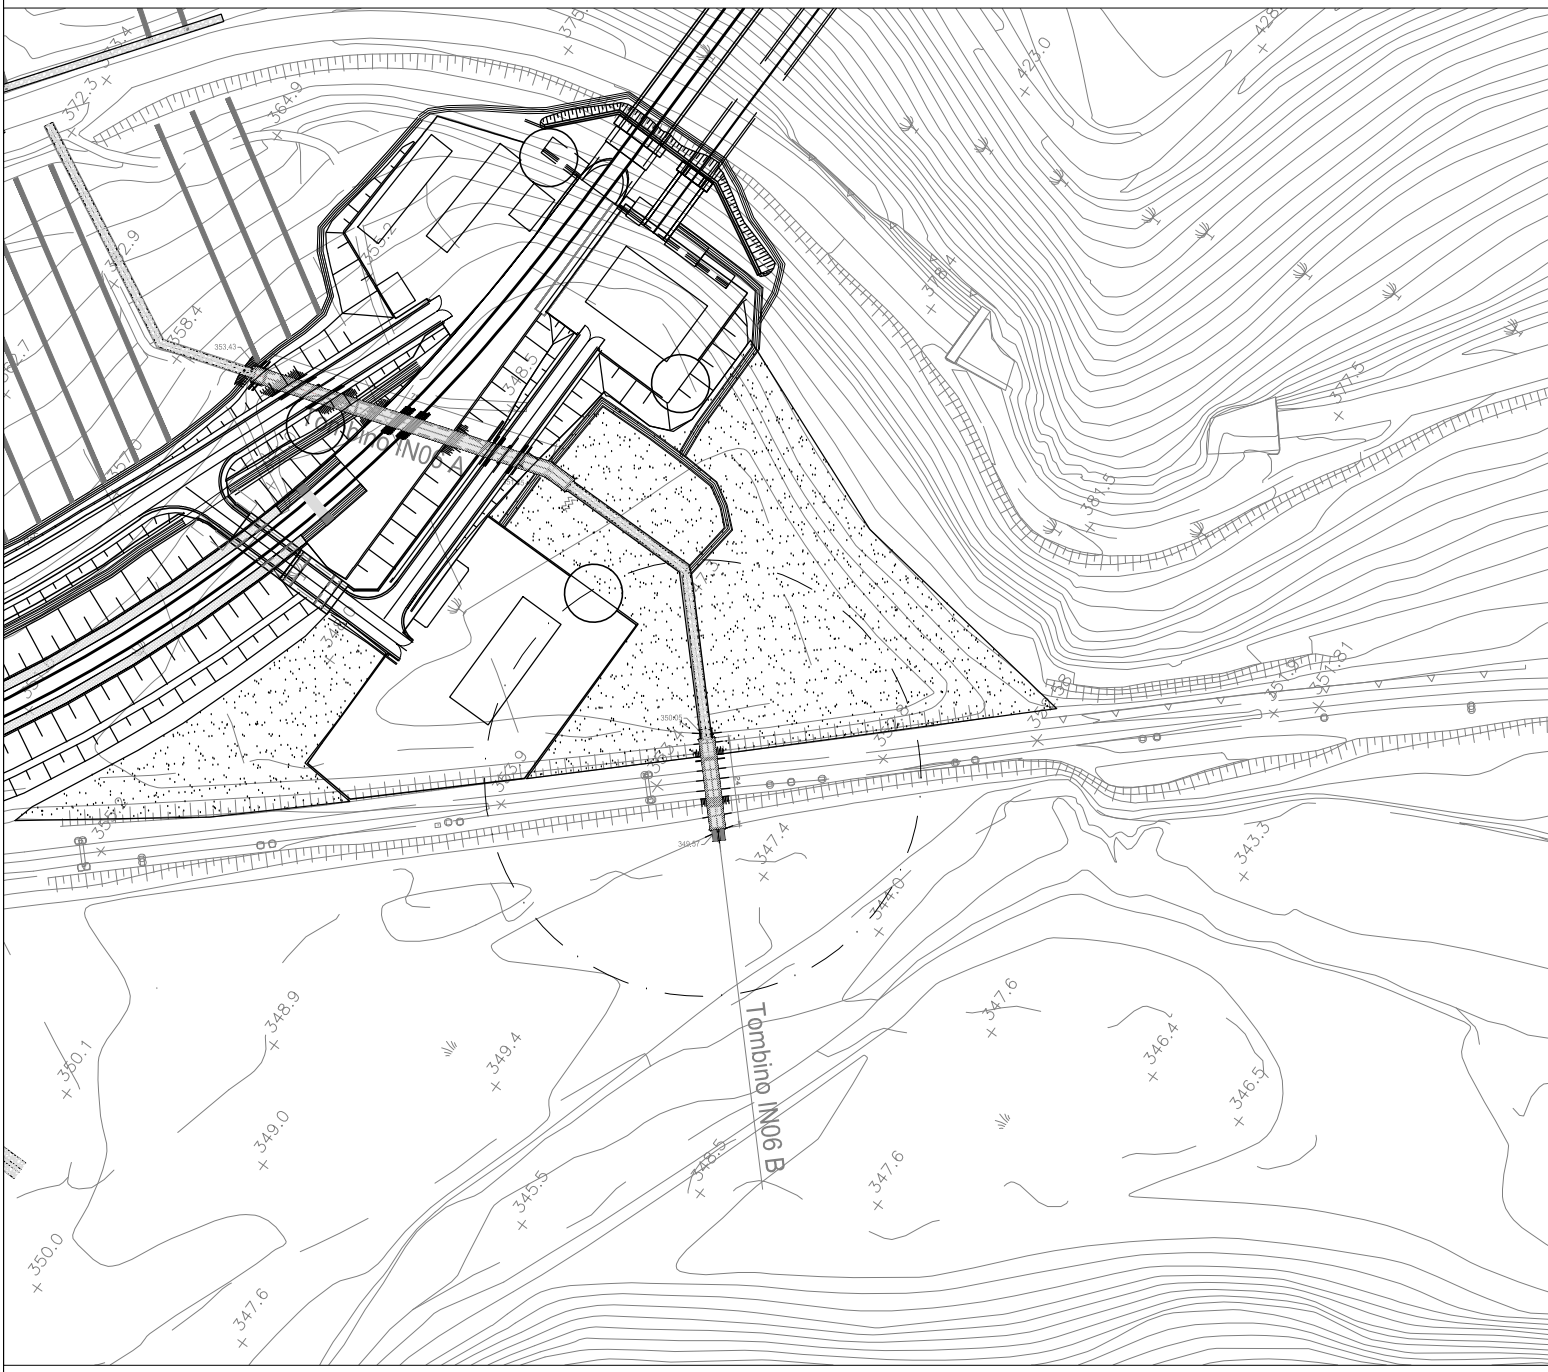


PIANTA TOMBINO SCATOLARE IN06_B (3.00x2.00)

(SCALA 1 : 50)

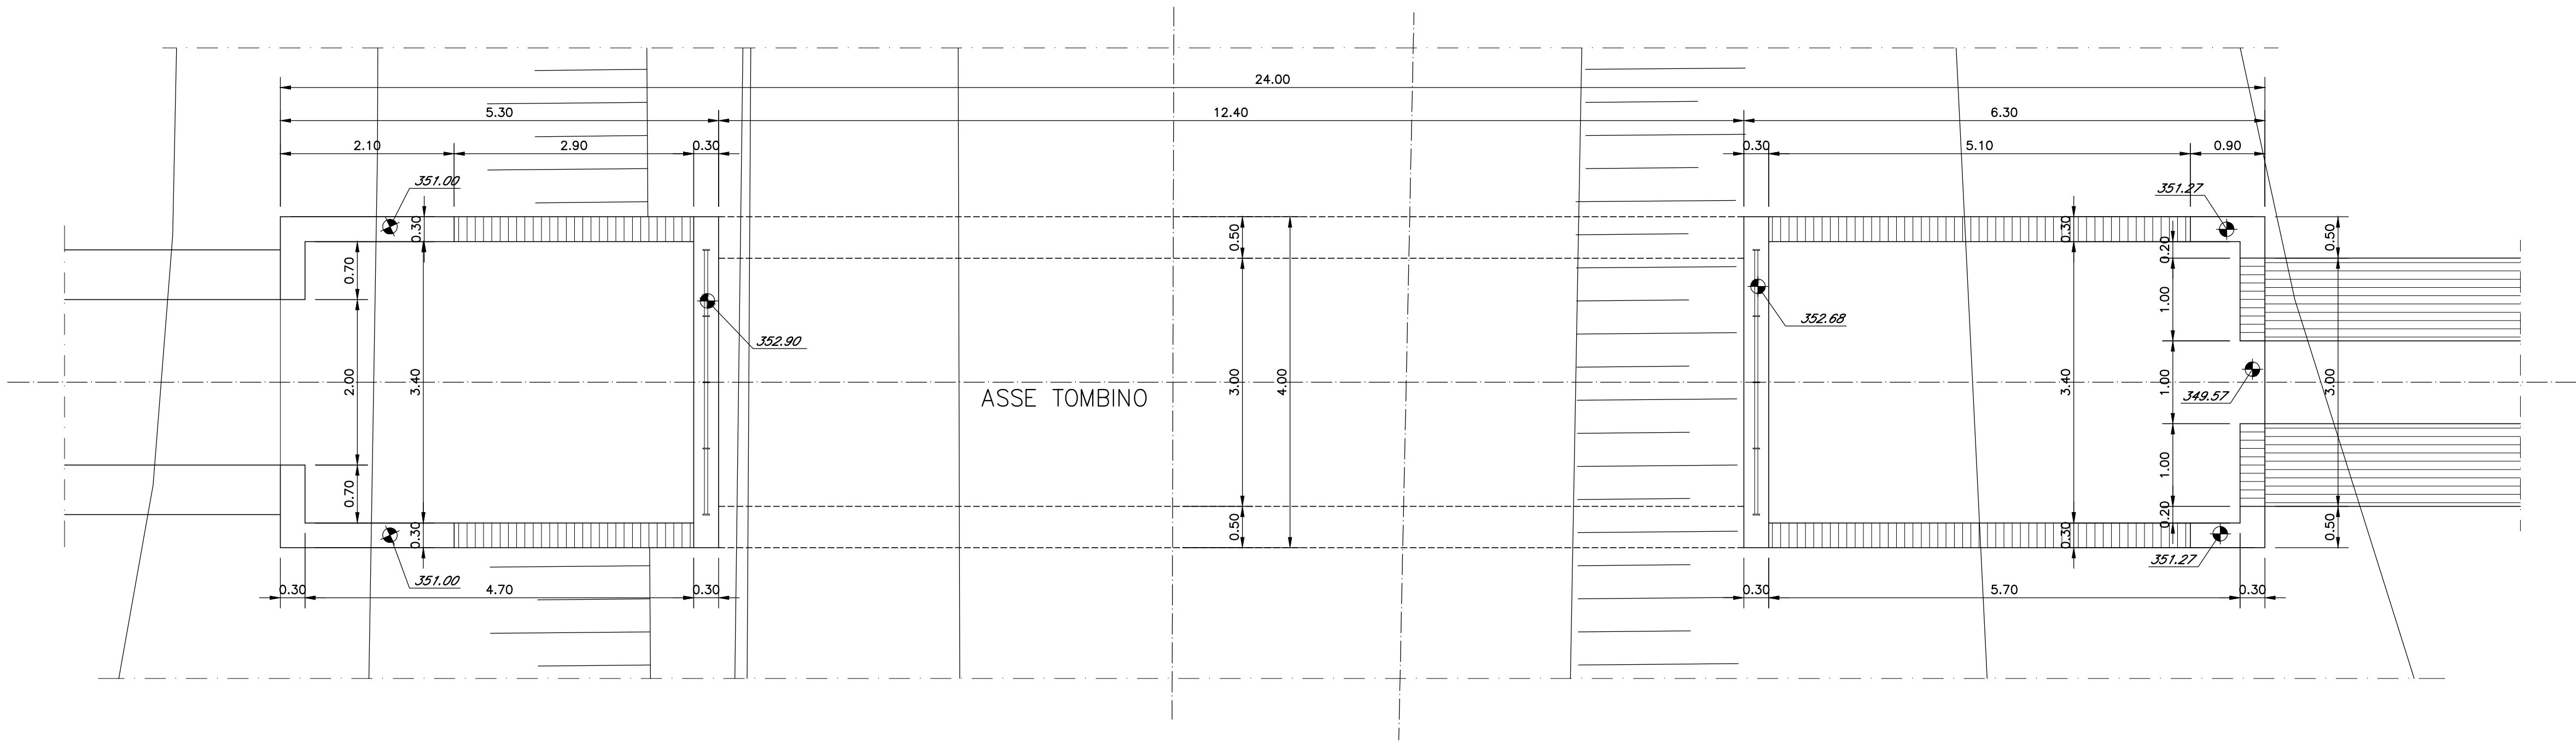


SEZIONE A-A

(SCALA 1 : 50)

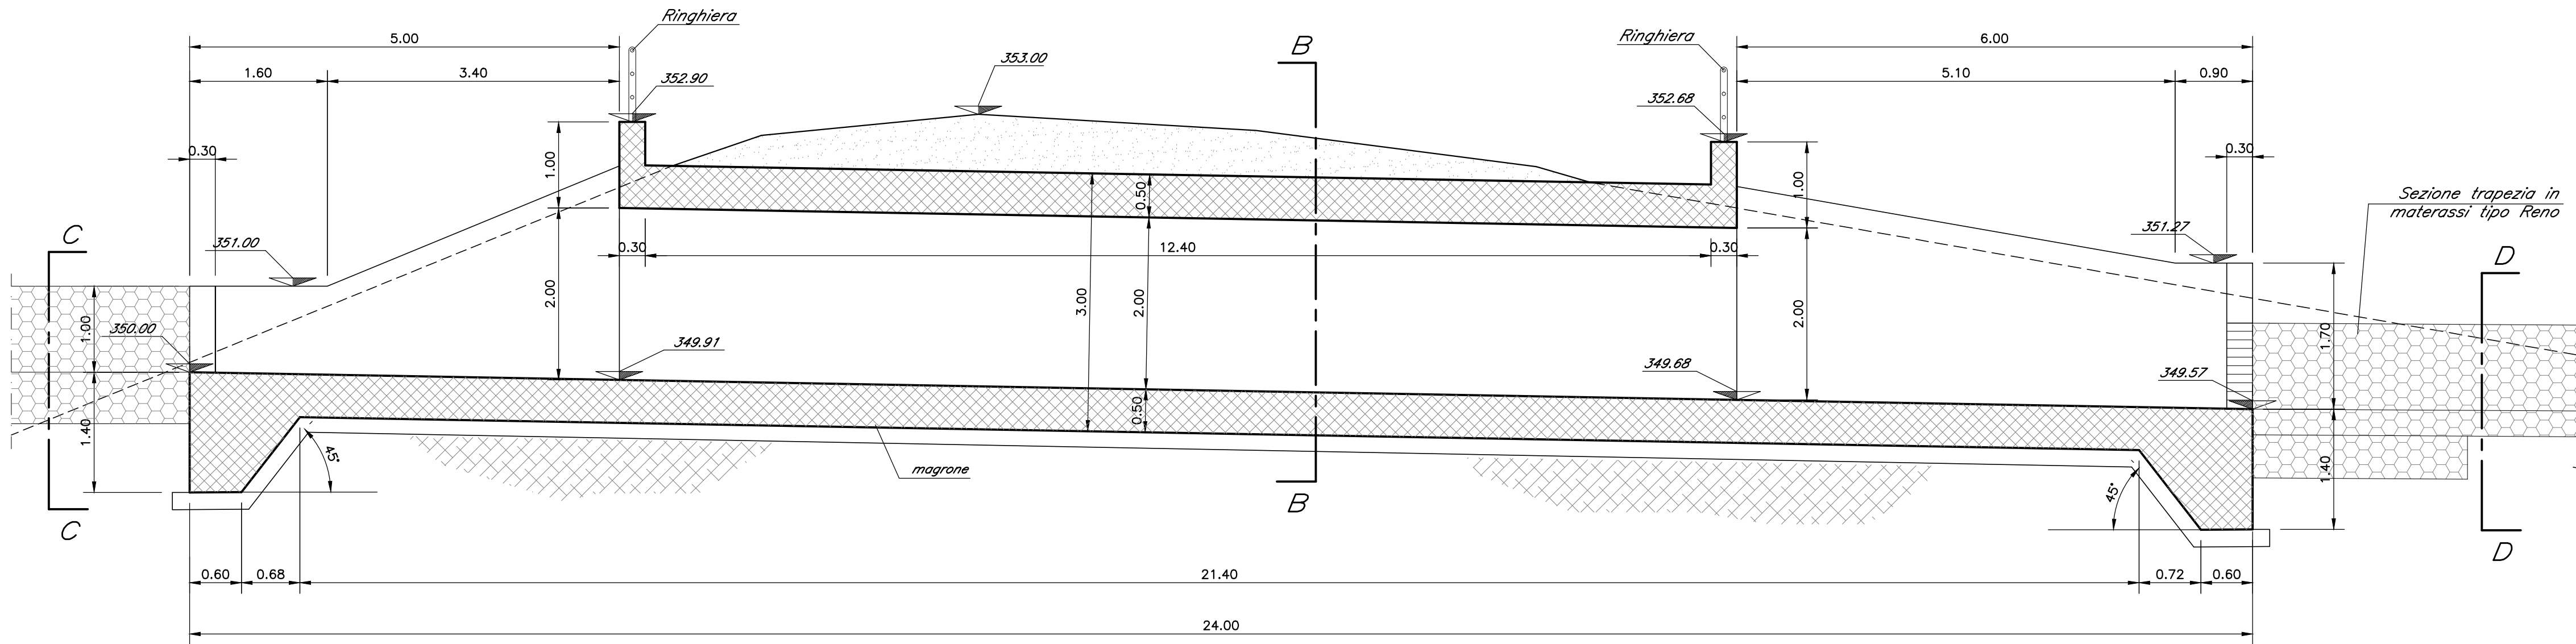


SEZIONE B-B

(SCALA 1 : 50)

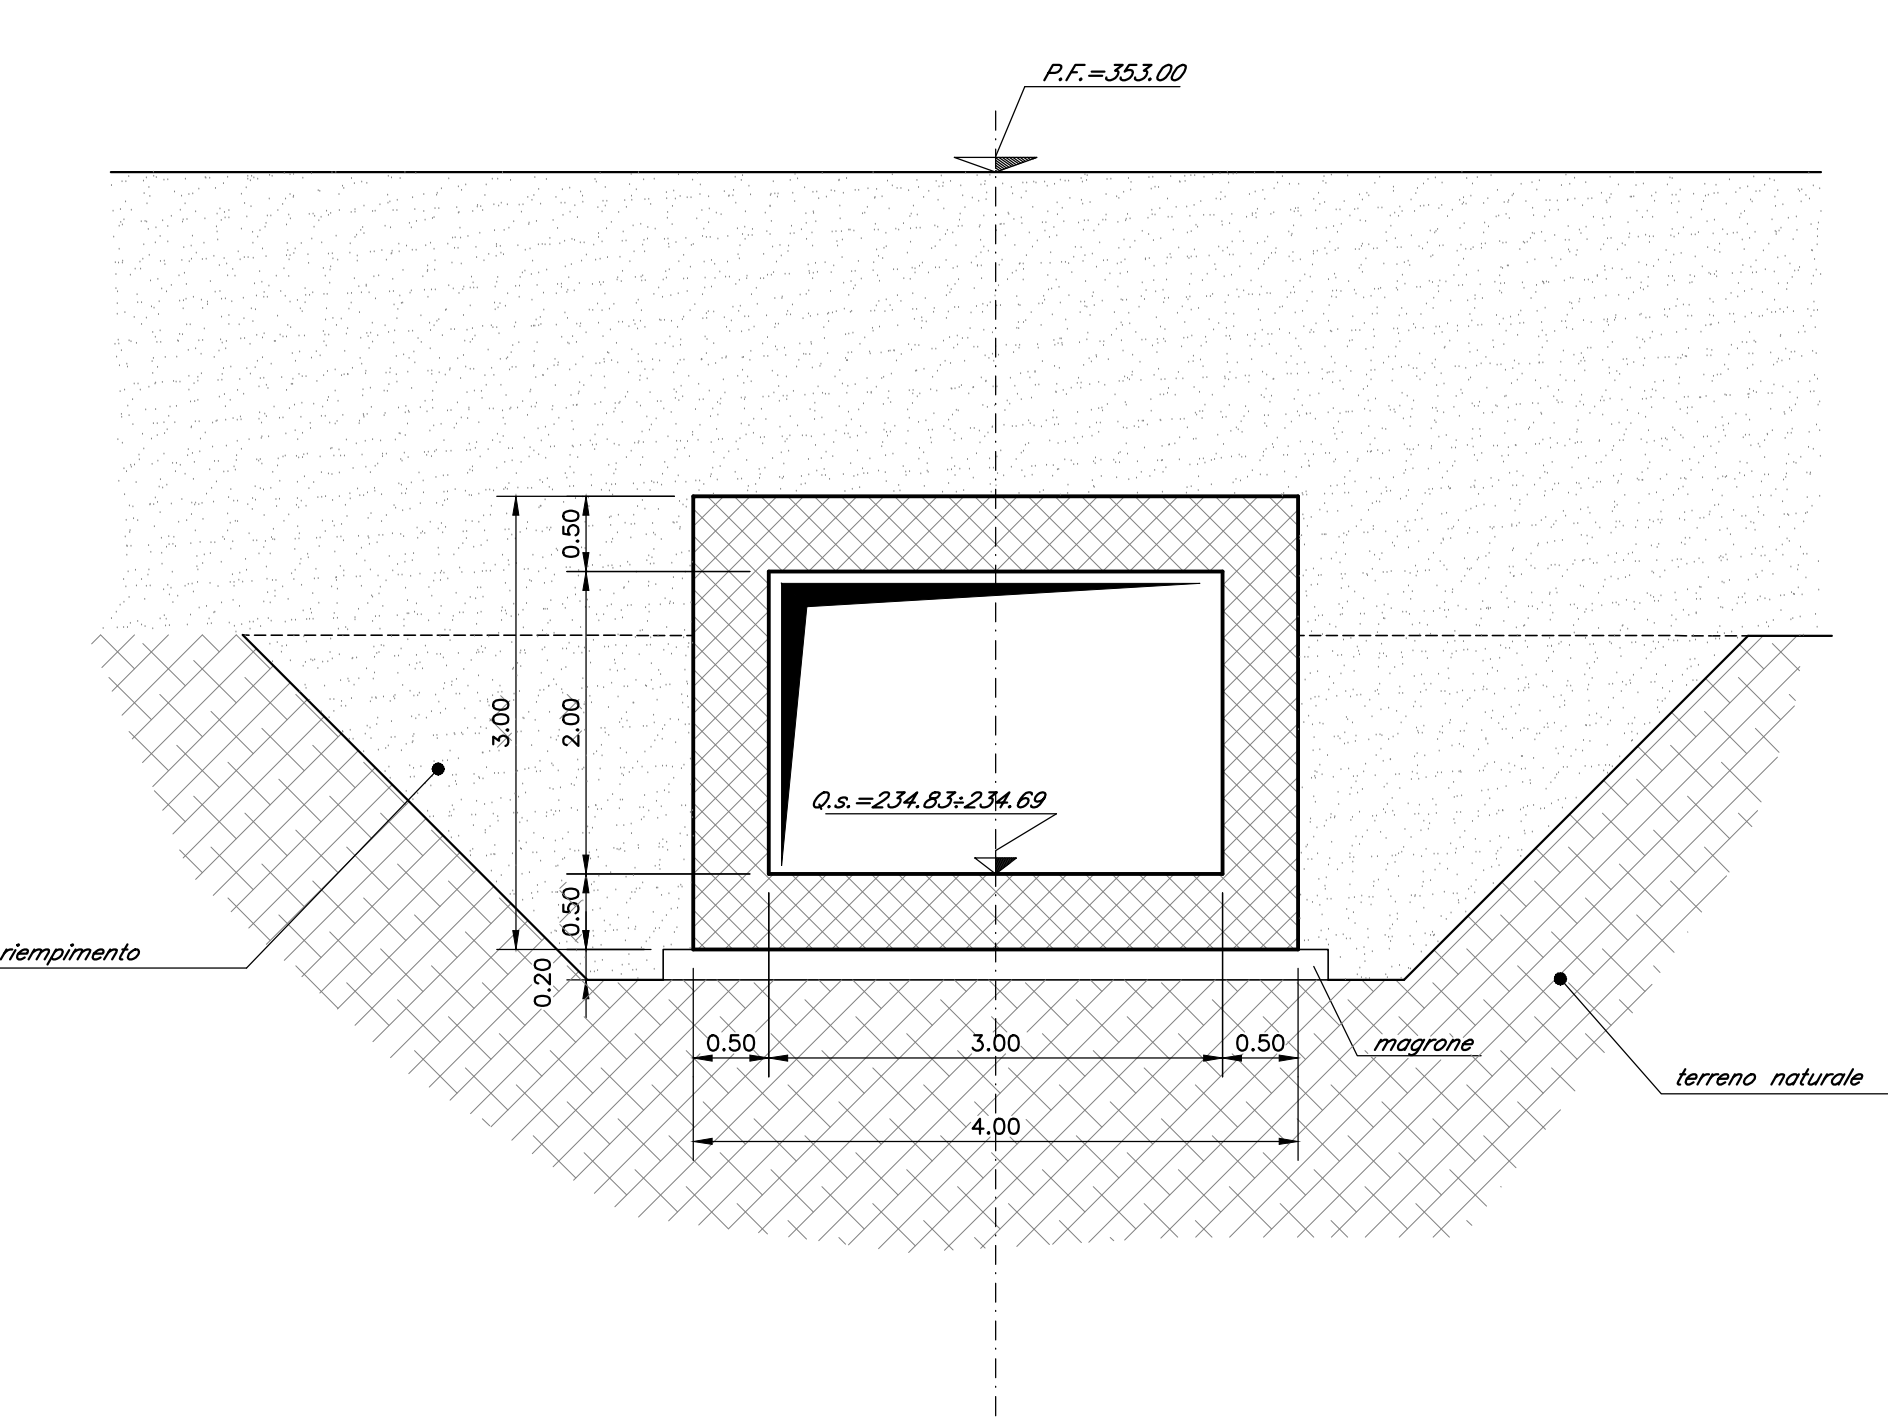


SEZIONE C-C

(SCALA 1 : 50)

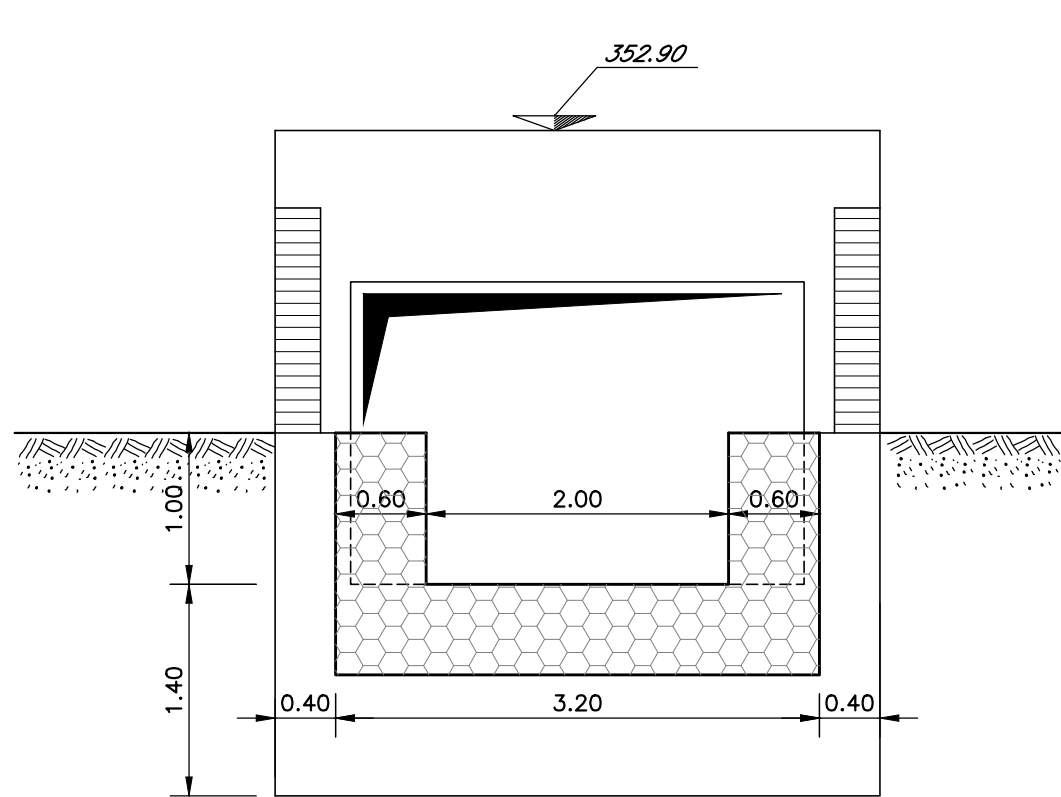

SEZIONE D-D

(SCALA 1 : 50)

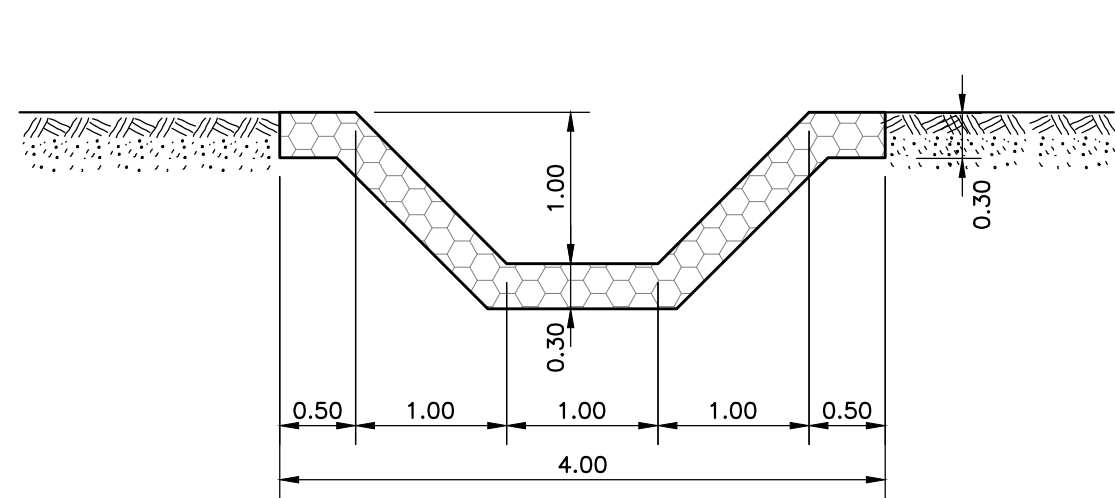

COMMITTENTE:



PROGETTAZIONE:



DIREZIONE TECNICA
U.O. INFRASTRUTTURE CENTRO

PROGETTO DEFINITIVO

ITINERARIO NAPOLI - BARI
RADDOPPIO TRATTA BOVINO - ORSARA

RILEVATI TRINCEE SCATOLARI

Tombino scatolare IN06_B - Carpenterie e particolari costruttivi

SCALA :

1:50

COMMESSA LOTTO FASE ENTE TIPO DOC. OPERA/DISCIPLINA PROGR. REV.

IF1W 00 D 29 BB IN06B0 001 A

Revis.	Descrizione	Redatto	Data	Verificato	Data	Approvato	Data	Autorizzato	Data
A	Emissione Esecutiva	G. Ugo	Sett. 2018	P. Di Nicola	Sett. 2018	D. Agno	Sett. 2018	F. Ardura	Sett. 2018