



AREA
Scavo 9.81 mq
Rilevato 1.17 mq
Nv01.Fosso_d_Guardia 0.58 mq
Nv01.Base 1.26 mq
Nv01.SuperCompattato 2.10 mq
Nv01.Incubimento 1.04 mq
Nv01.Ussura 0.35 mq
Nv01.Cunetta 0.10 mq
Nv01.Binder 0.42 mq
Nv01.Fondazione 1.40 mq
Scotico 1.07 mq
Sostituto 1.07 mq
Non sostituito 0.00 mq

PROG 00+000.00
SEZ. 1

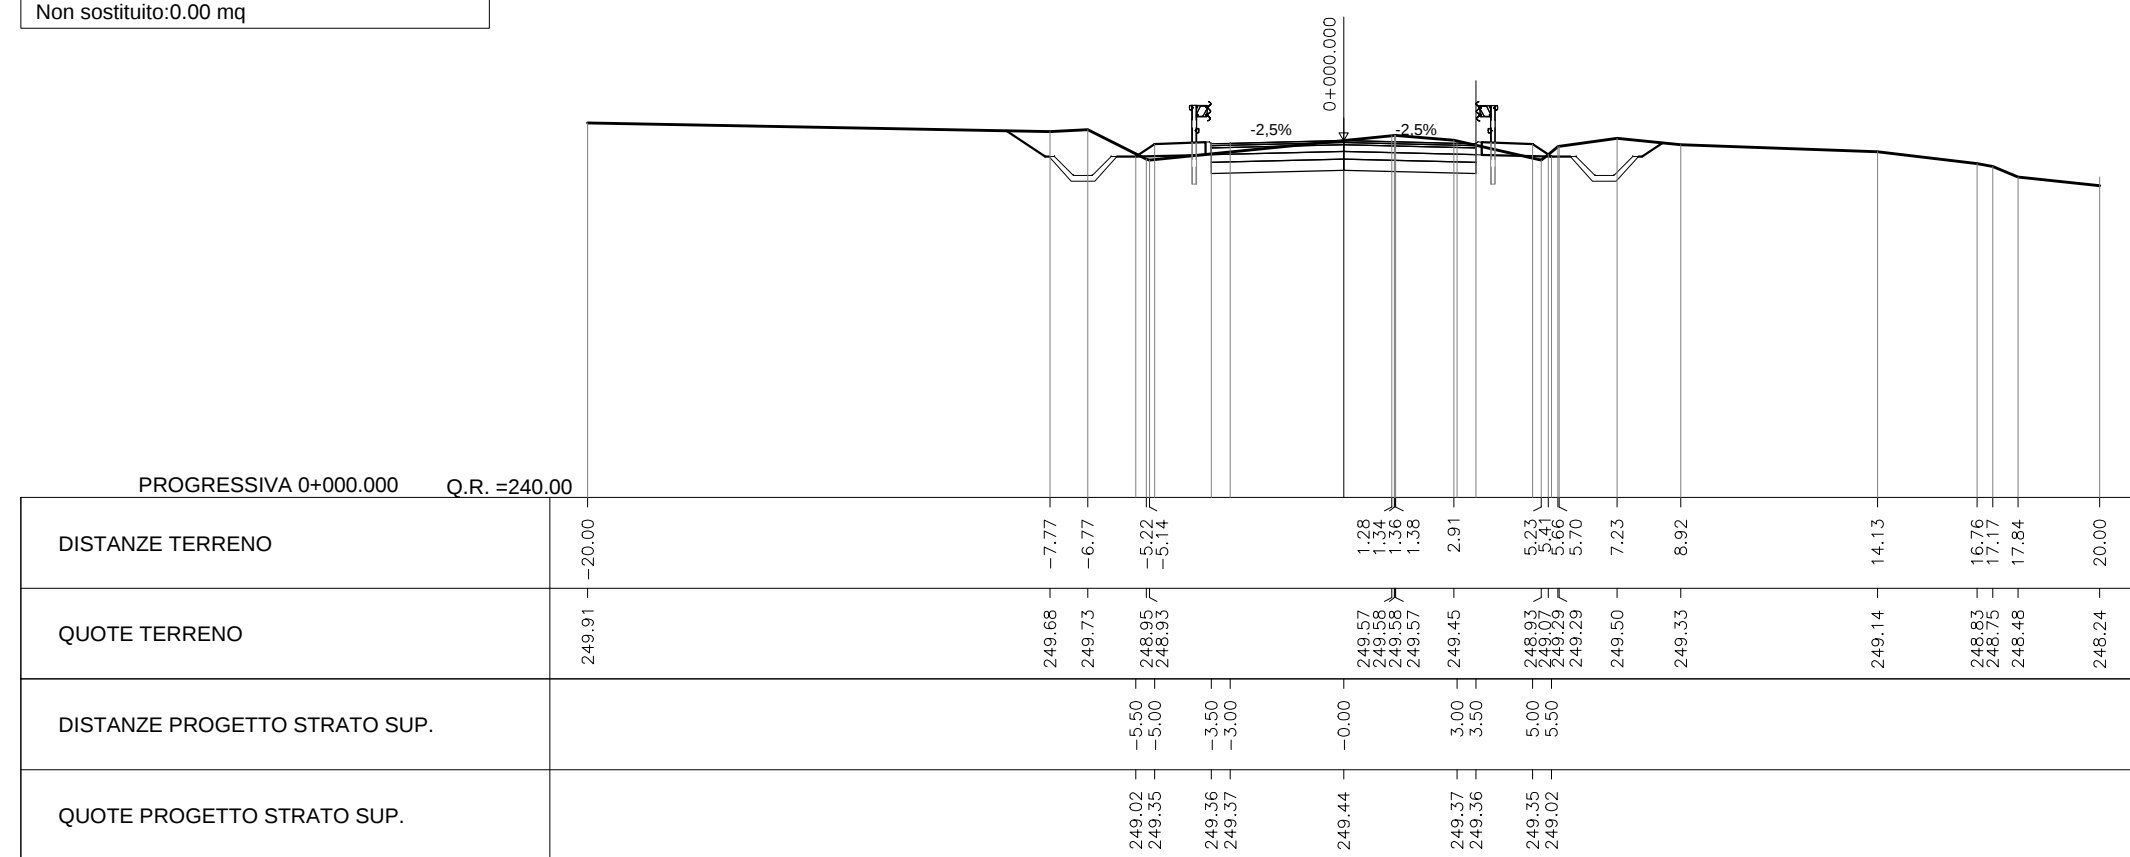


AREA
Scavo 10.85 mq
Rilevato 1.33 mq
Nv01.Fosso_d_Guardia 0.58 mq
Nv01.Base 1.48 mq
Nv01.SuperCompattato 2.43 mq
Nv01.Incubimento 1.04 mq
Nv01.Ussura 0.40 mq
Nv01.Cunetta 0.10 mq
Nv01.Binder 0.49 mq
Nv01.Fondazione 1.62 mq
Scotico 1.27 mq
Sostituto 1.27 mq
Non sostituito 0.00 mq

PROG 00+025.00
SEZ. 2

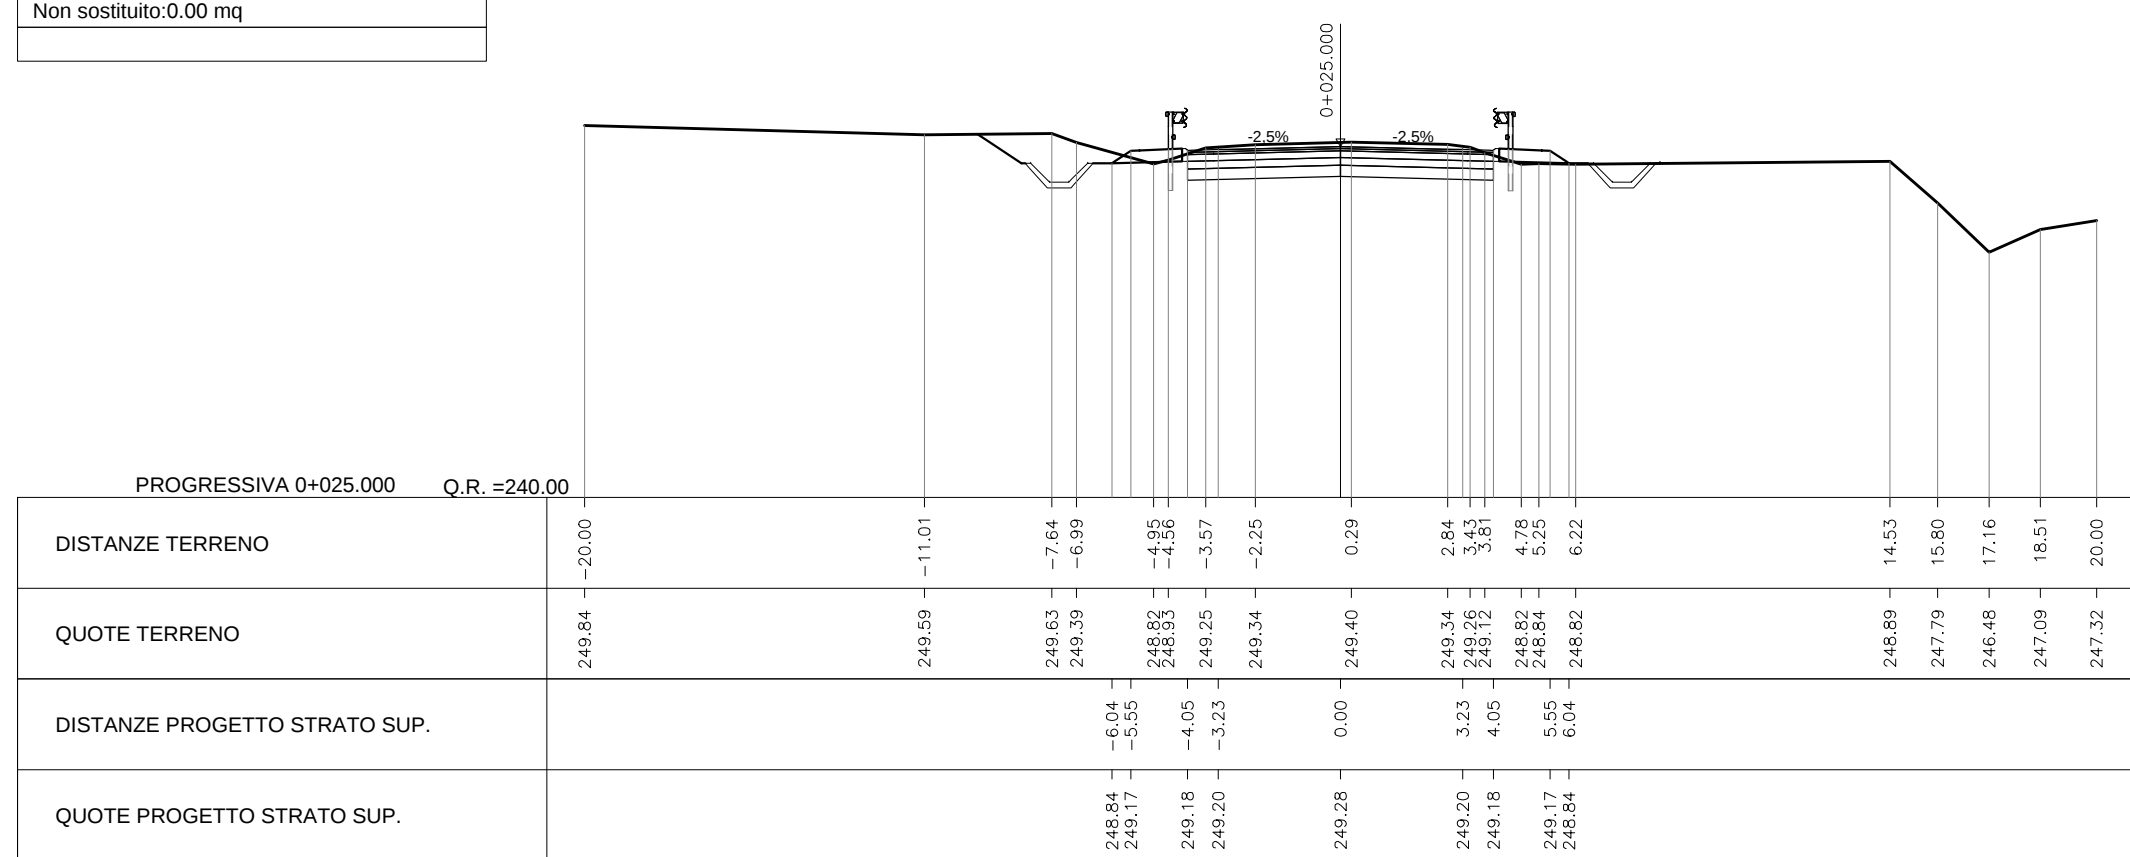


AREA
Scavo 12.02 mq
Rilevato 0.84 mq
Nv01.Fosso_d_Guardia 0.58 mq
Nv01.Base 1.65 mq
Nv01.SuperCompattato 2.76 mq
Nv01.Incubimento 1.04 mq
Nv01.Ussura 0.45 mq
Nv01.Cunetta 0.10 mq
Nv01.Binder 0.55 mq
Nv01.Fondazione 1.84 mq
Scotico 0.76 mq
Sostituto 0.76 mq
Non sostituito 0.00 mq

PROG 00+050.00
SEZ. 3

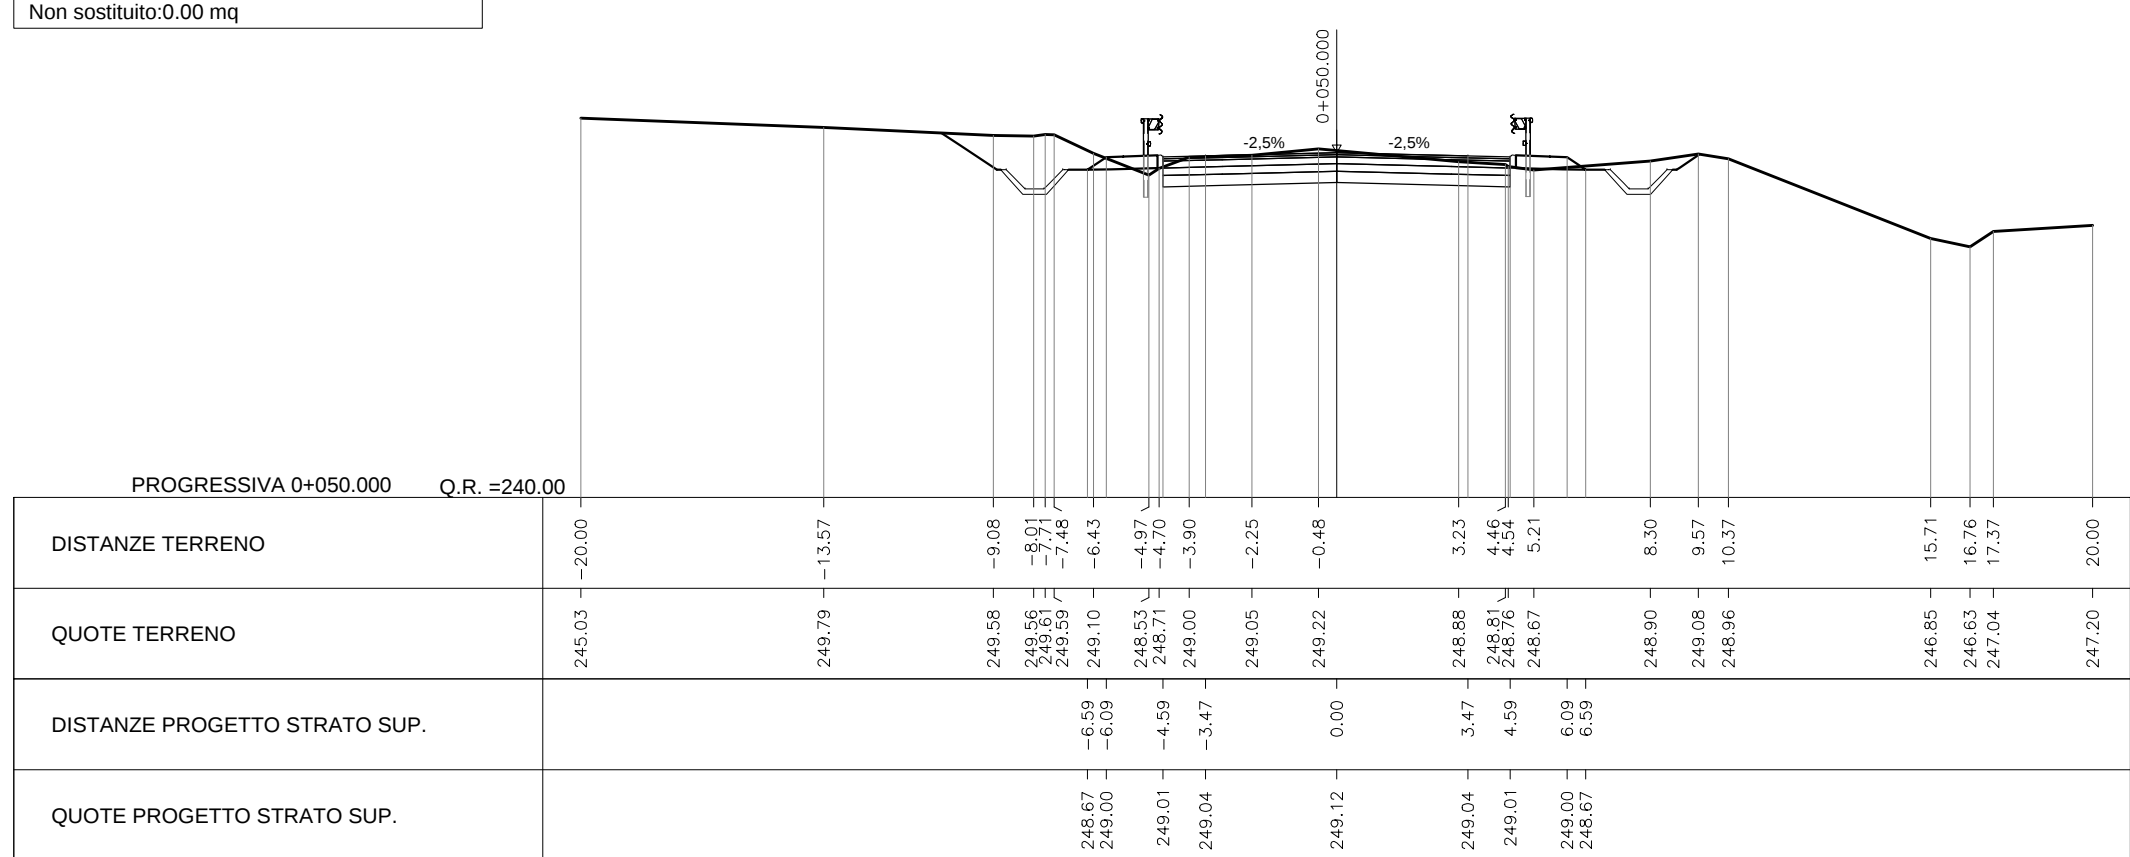


AREA
Scavo 9.68 mq
Rilevato 0.48 mq
Nv01.Fosso_d_Guardia 0.29 mq
Nv01.Base 1.85 mq
Nv01.SuperCompattato 3.35 mq
Nv01.Incubimento 1.04 mq
Nv01.Ussura 0.51 mq
Nv01.Cunetta 0.10 mq
Nv01.Binder 0.61 mq
Nv01.Fondazione 2.13 mq
Scotico 0.46 mq
Sostituto 0.46 mq
Non sostituito 0.00 mq

PROG 00+075.00
SEZ. 4

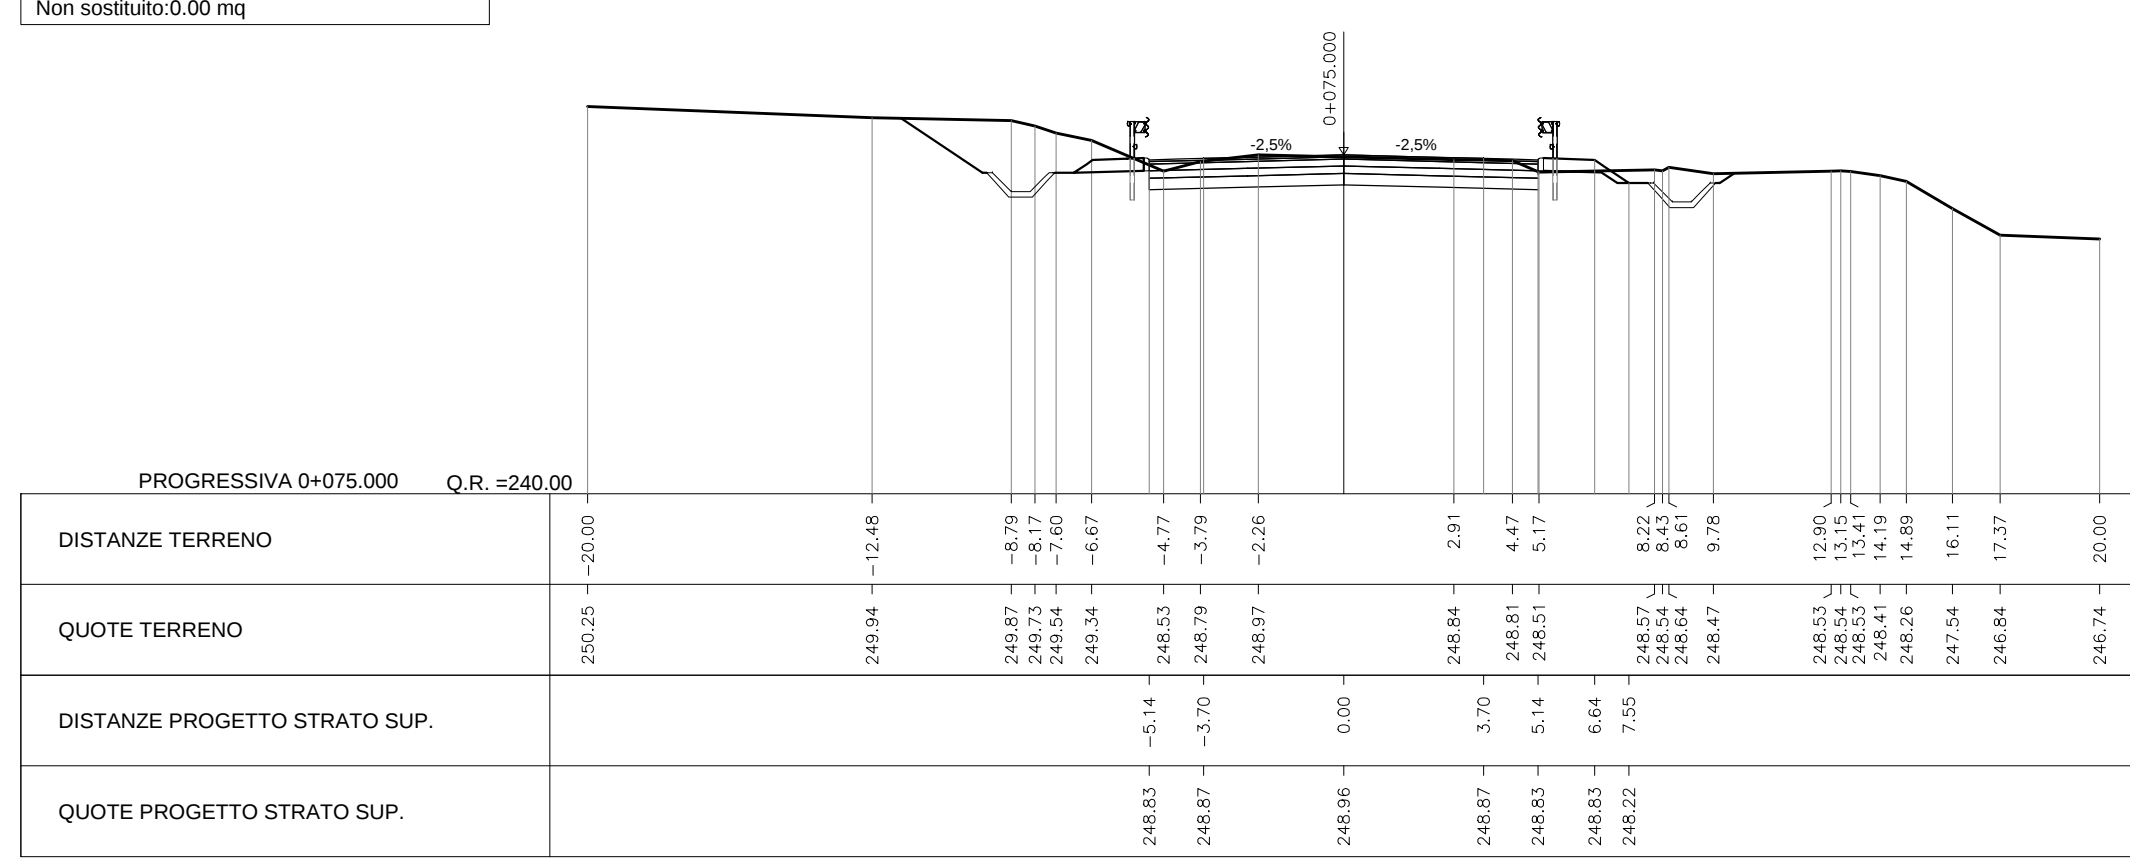


AREA
Scavo 17.43 mq
Rilevato 2.68 mq
Nv01.Fosso_d_Guardia 0.58 mq
Nv01.Base 1.89 mq
Nv01.SuperCompattato 3.15 mq
Nv01.Incubimento 1.04 mq
Nv01.Ussura 0.53 mq
Nv01.Cunetta 0.10 mq
Nv01.Binder 0.63 mq
Nv01.Fondazione 2.10 mq
Scotico 1.50 mq
Sostituto 1.50 mq
Non sostituito 0.00 mq

PROG 00+100.00
SEZ. 5

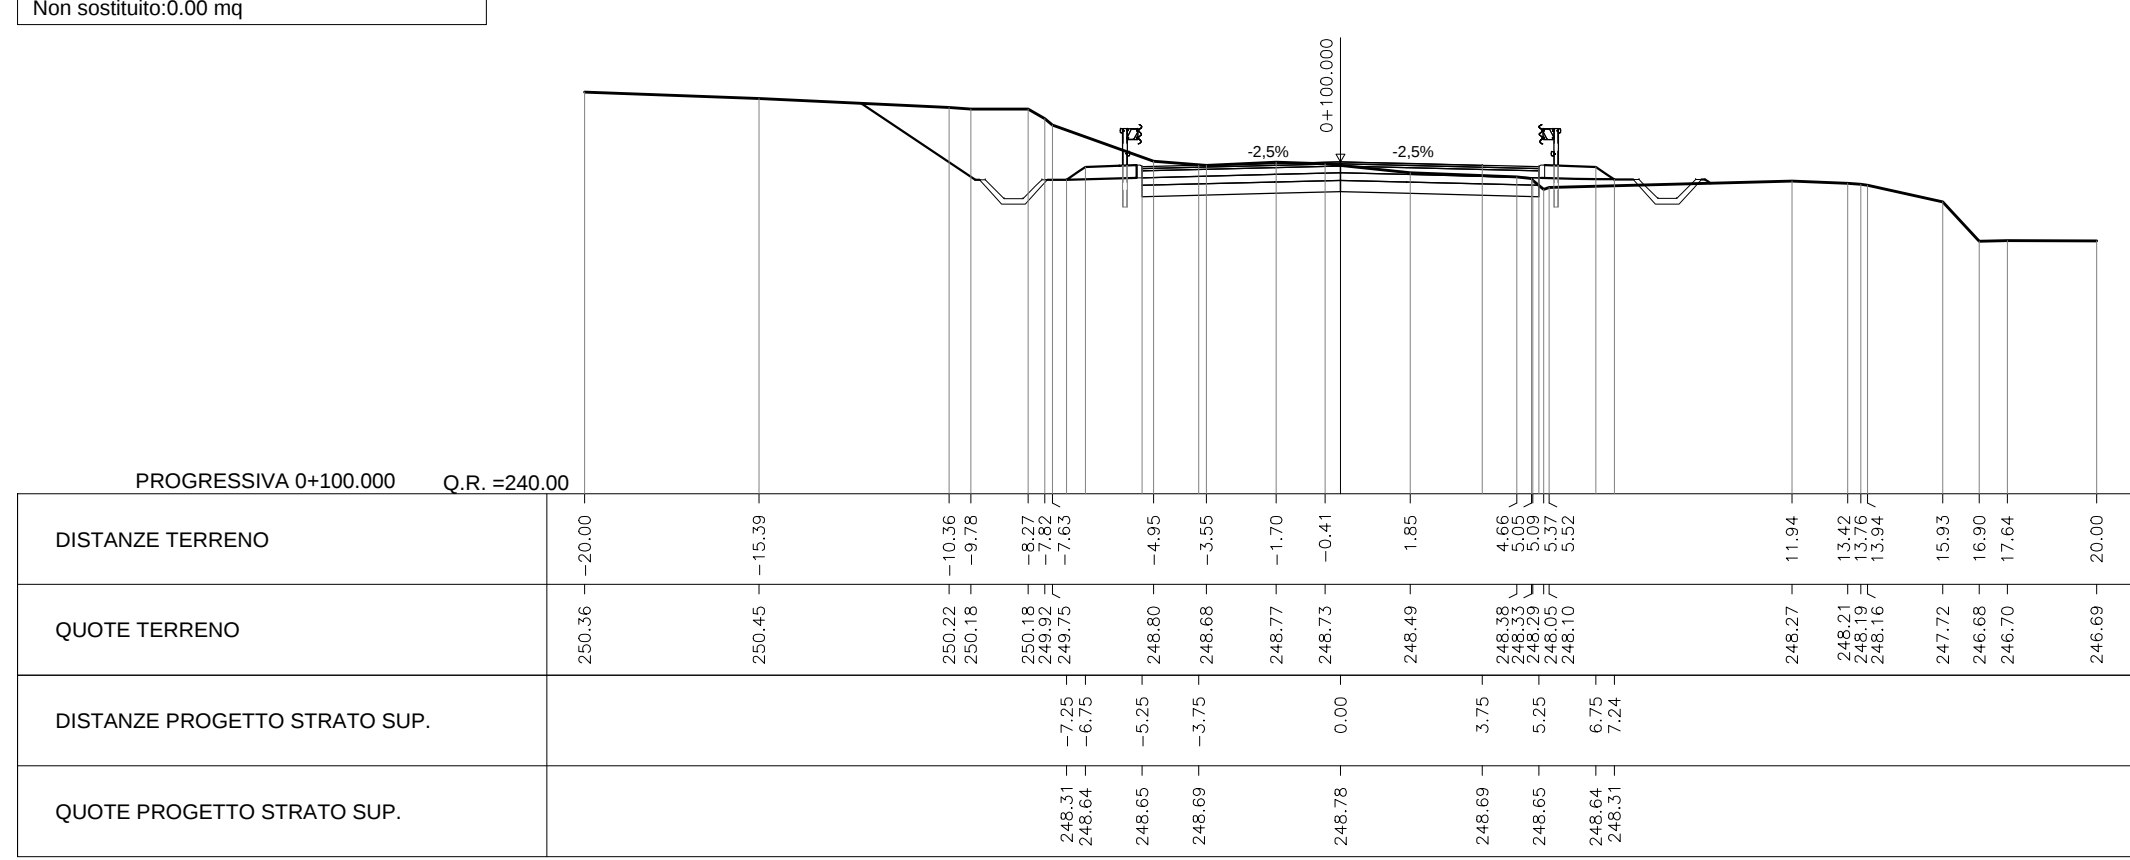


AREA
Scavo 17.12 mq
Rilevato 0.48 mq
Nv01.Fosso_d_Guardia 0.58 mq
Nv01.Base 1.89 mq
Nv01.SuperCompattato 3.15 mq
Nv01.Incubimento 1.04 mq
Nv01.Ussura 0.53 mq
Nv01.Cunetta 0.10 mq
Nv01.Binder 0.63 mq
Nv01.Fondazione 2.10 mq
Scotico 0.36 mq
Sostituto 0.36 mq
Non sostituito 0.00 mq

PROG 00+125.00
SEZ. 6

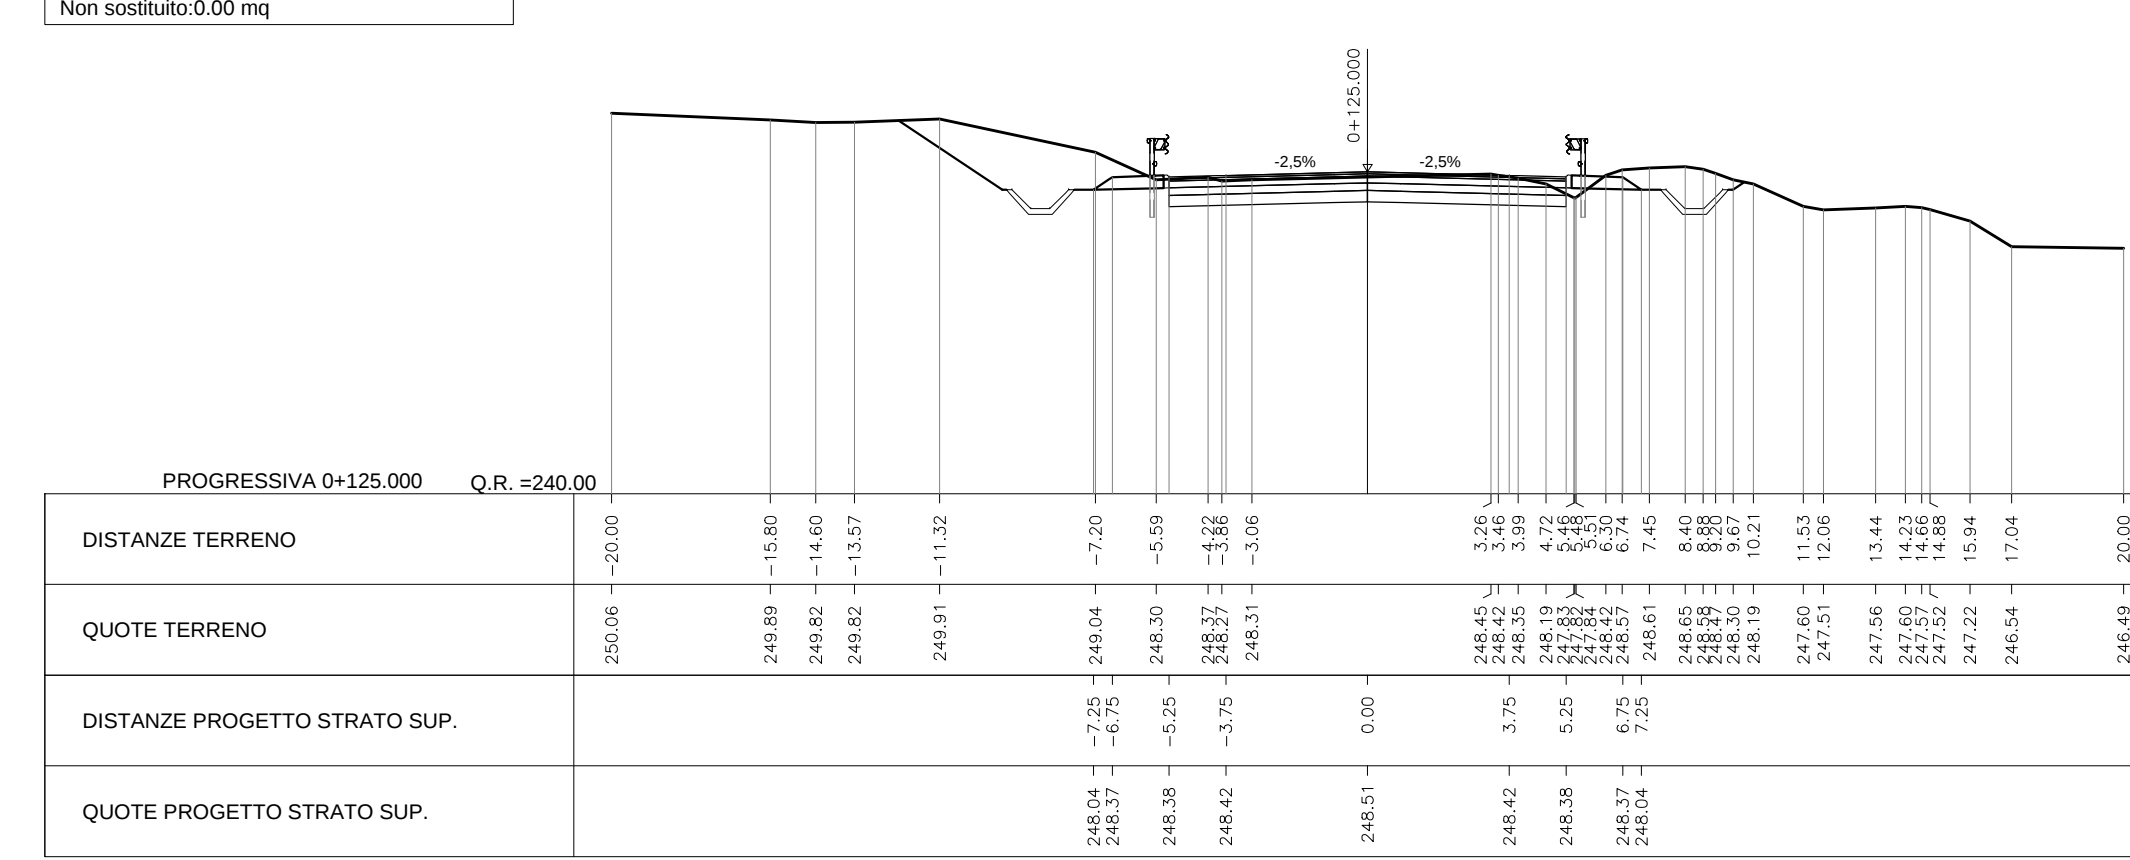


AREA
Scavo 17.02 mq
Rilevato 0.88 mq
Nv01.Fosso_d_Guardia 0.58 mq
Nv01.Base 1.89 mq
Nv01.SuperCompattato 3.15 mq
Nv01.Incubimento 1.04 mq
Nv01.Ussura 0.53 mq
Nv01.Cunetta 0.10 mq
Nv01.Binder 0.63 mq
Nv01.Fondazione 2.10 mq
Scotico 0.89 mq
Sostituto 0.89 mq
Non sostituito 0.00 mq

PROG 00+150.00
SEZ. 7

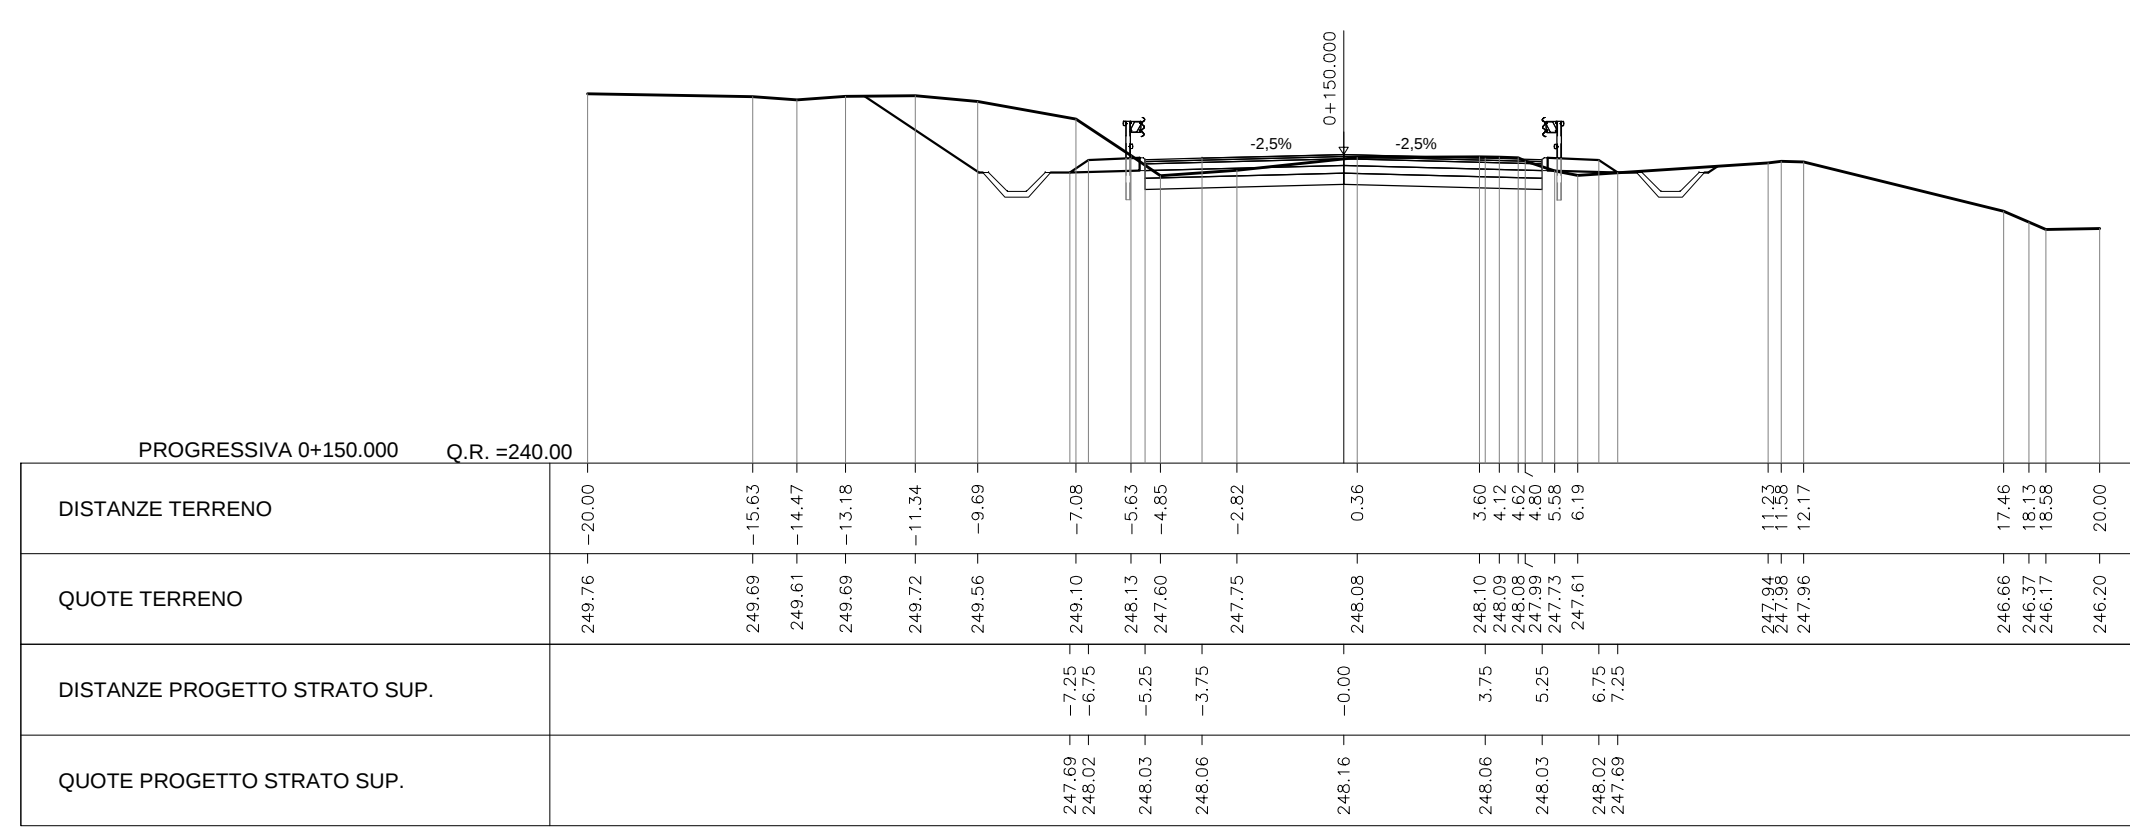


AREA
Scavo 13.81 mq
Rilevato 2.18 mq
Nv01.Fosso_d_Guardia 0.58 mq
Nv01.Base 1.89 mq
Nv01.SuperCompattato 3.15 mq
Nv01.Incubimento 1.04 mq
Nv01.Ussura 0.53 mq
Nv01.Cunetta 0.10 mq
Nv01.Binder 0.63 mq
Nv01.Fondazione 2.40 mq
Scotico 1.69 mq
Sostituto 1.69 mq
Non sostituito 0.00 mq

PROG 00+175.00
SEZ. 8

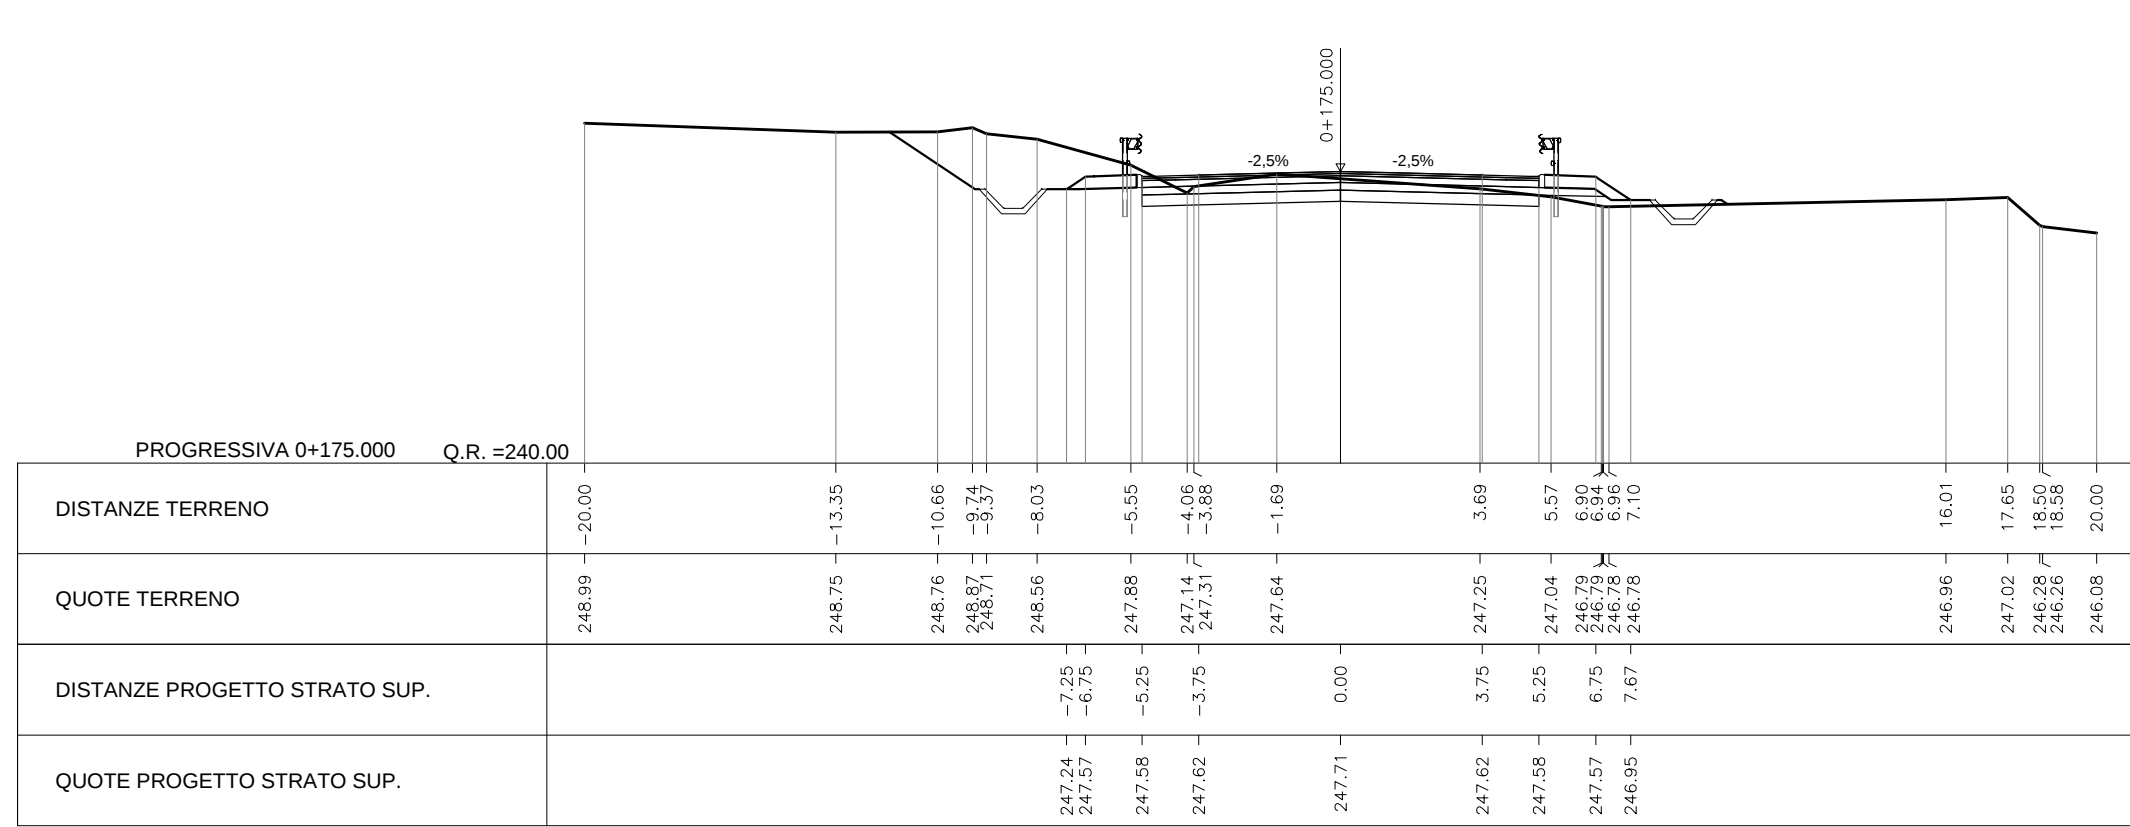

AREA
Scavo 14.29 mq
Rilevato 2.81 mq
Nv01.Fosso_d_Guardia 0.58 mq
Nv01.Base 1.89 mq
Nv01.SuperCompattato 3.15 mq
Nv01.Incubimento 1.12 mq
Nv01.Ussura 0.53 mq
Nv01.Cunetta 0.10 mq
Nv01.Binder 0.63 mq
Nv01.Fondazione 2.29 mq
Scotico 1.57 mq
Sostituto 1.57 mq
Non sostituito 0.00 mq

PROG 00+200.00
SEZ. 9

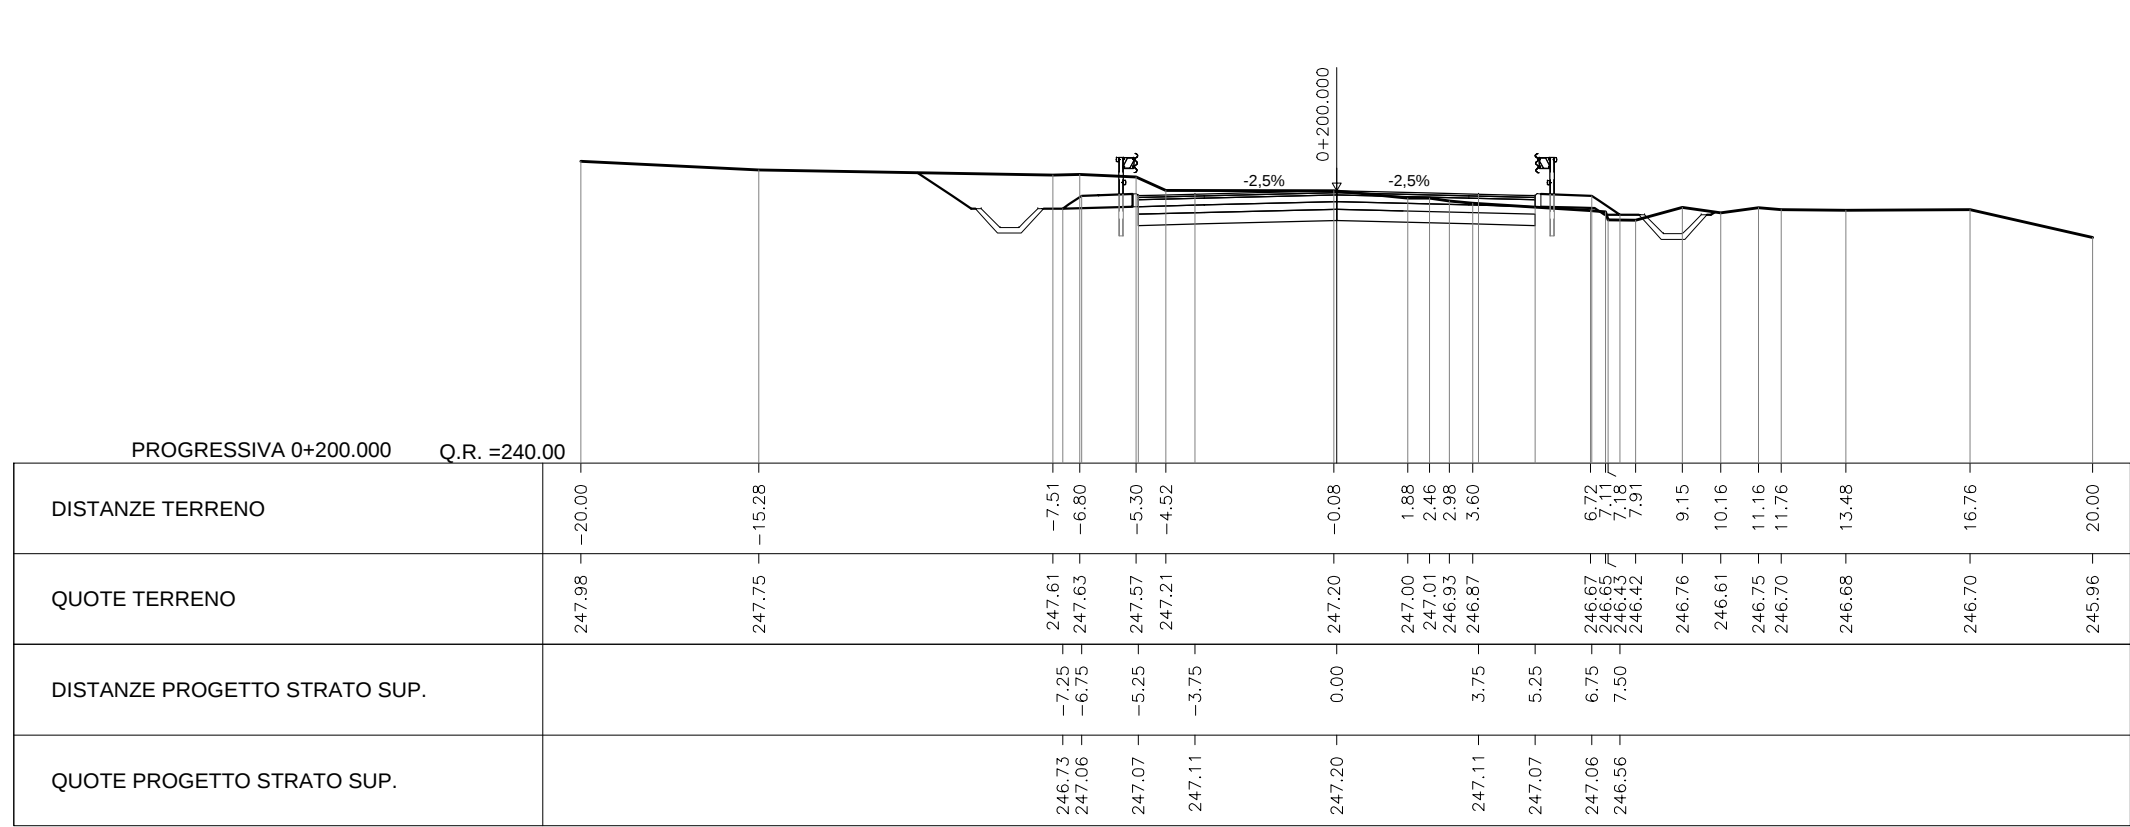

COMMITTENTE:



PROGETTAZIONE:



DIREZIONE TECNICA
U.O. INFRASTRUTTURE CENTRO

PROGETTO DEFINITIVO

ITINERARIO NAPOLI - BARI
RADDOPPIO TRATTA ORSARA - BOVINO

Viabilità e piazzali
NV01-Asse 1 - Sezioni trasversali tav 1/13

SCALA :
1:200

COMMESSA LOTTO FASE ENTE TIPO DOC. OPERA/DISCIPLINA PROG. REV.

IF1 W 00 D 29 NV01.00 Q01 B

Revis.	Descrizione	Redatto	Data	Verificato	Data	Approvato	Data	Autorizzato	Data
A	Emissione Esecutiva	F. D'Angeli	Set. 2018	F. Cossalto	Set. 2018	D. Agnelli	Set. 2018	F. D'Angeli	Set. 2018
B	Emissione Esecutiva	F. D'Angeli	Dic. 2018	F. Cossalto	Dic. 2018	D. Agnelli	Dic. 2018	F. D'Angeli	Dic. 2018