



AREA
Scavo 6.90 mq
Rilevato 1.42 mq
Nv01.Fosso_d_Guardia 0.29 mq
Nv01.Base 1.89 mq
Nv01.SuperCompattato 3.15 mq
Nv01.Inerimento 1.04 mq
Nv01.Ussura 0.53 mq
Nv01.Cunetta 0.09 mq
Nv01.Binder 0.63 mq
Nv01.Fondazione 2.10 mq
Scotico 1.25 mq
Sostituto 1.22 mq
Non sostituto 0.00 mq

PROG 00+225.00
SEZ. 10

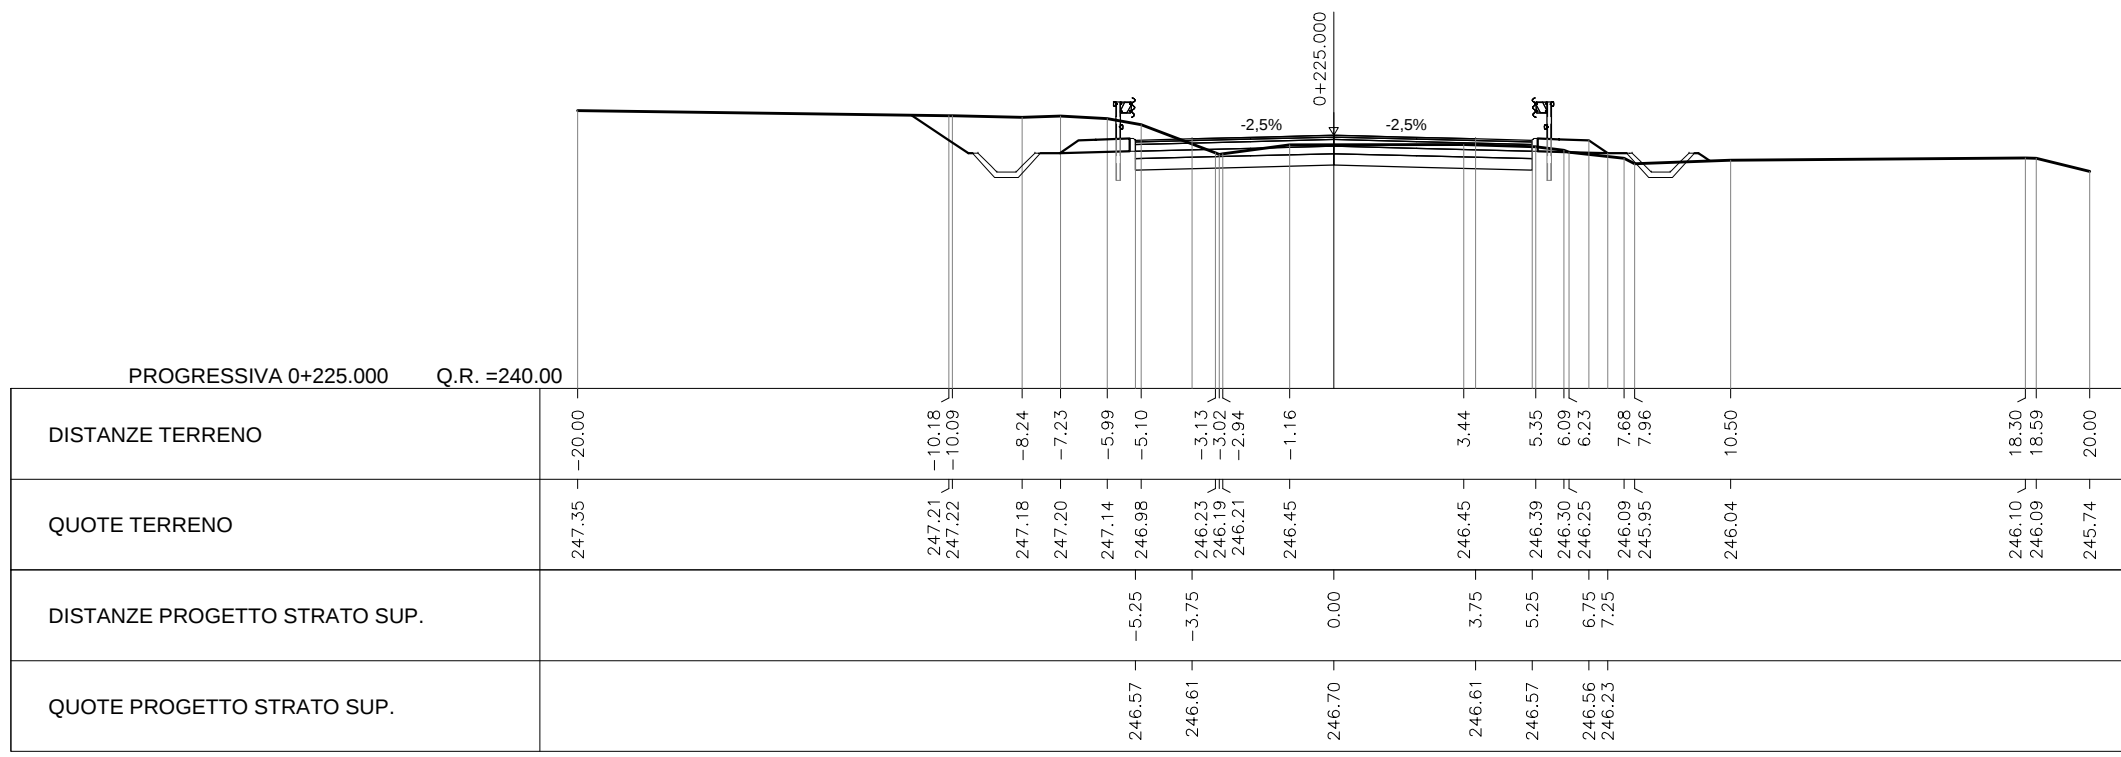


AREA
Scavo 8.06 mq
Rilevato 1.47 mq
Nv01.Fosso_d_Guardia 0.58 mq
Nv01.Base 1.89 mq
Nv01.SuperCompattato 3.15 mq
Nv01.Inerimento 1.04 mq
Nv01.Ussura 0.53 mq
Nv01.Cunetta 0.10 mq
Nv01.Binder 0.63 mq
Nv01.Fondazione 2.10 mq
Scotico 1.25 mq
Sostituto 1.22 mq
Non sostituto 0.00 mq

PROG 00+250.00
SEZ. 11

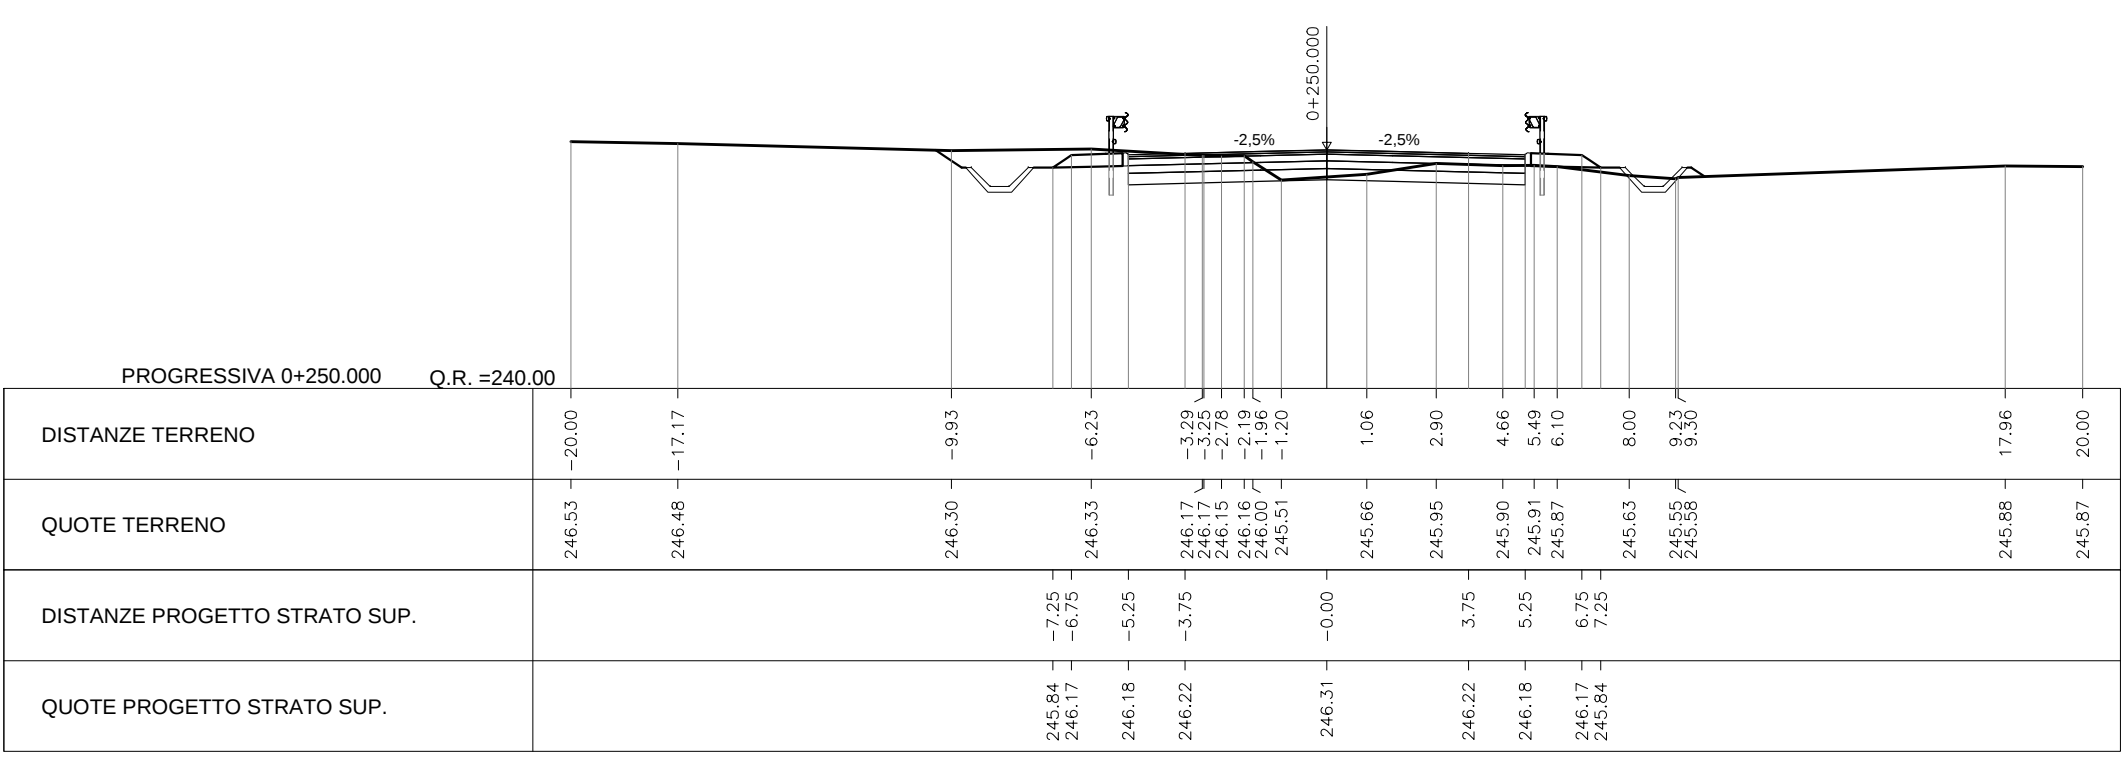


AREA
Scavo 3.88 mq
Rilevato 3.50 mq
Nv01.Fosso_d_Guardia 0.58 mq
Nv01.Base 1.89 mq
Nv01.SuperCompattato 3.15 mq
Nv01.Inerimento 1.32 mq
Nv01.Ussura 0.53 mq
Nv01.Cunetta 0.10 mq
Nv01.Binder 0.63 mq
Nv01.Fondazione 2.31 mq
Scotico 2.78 mq
Sostituto 2.78 mq
Non sostituto 0.00 mq

PROG 00+275.00
SEZ. 12

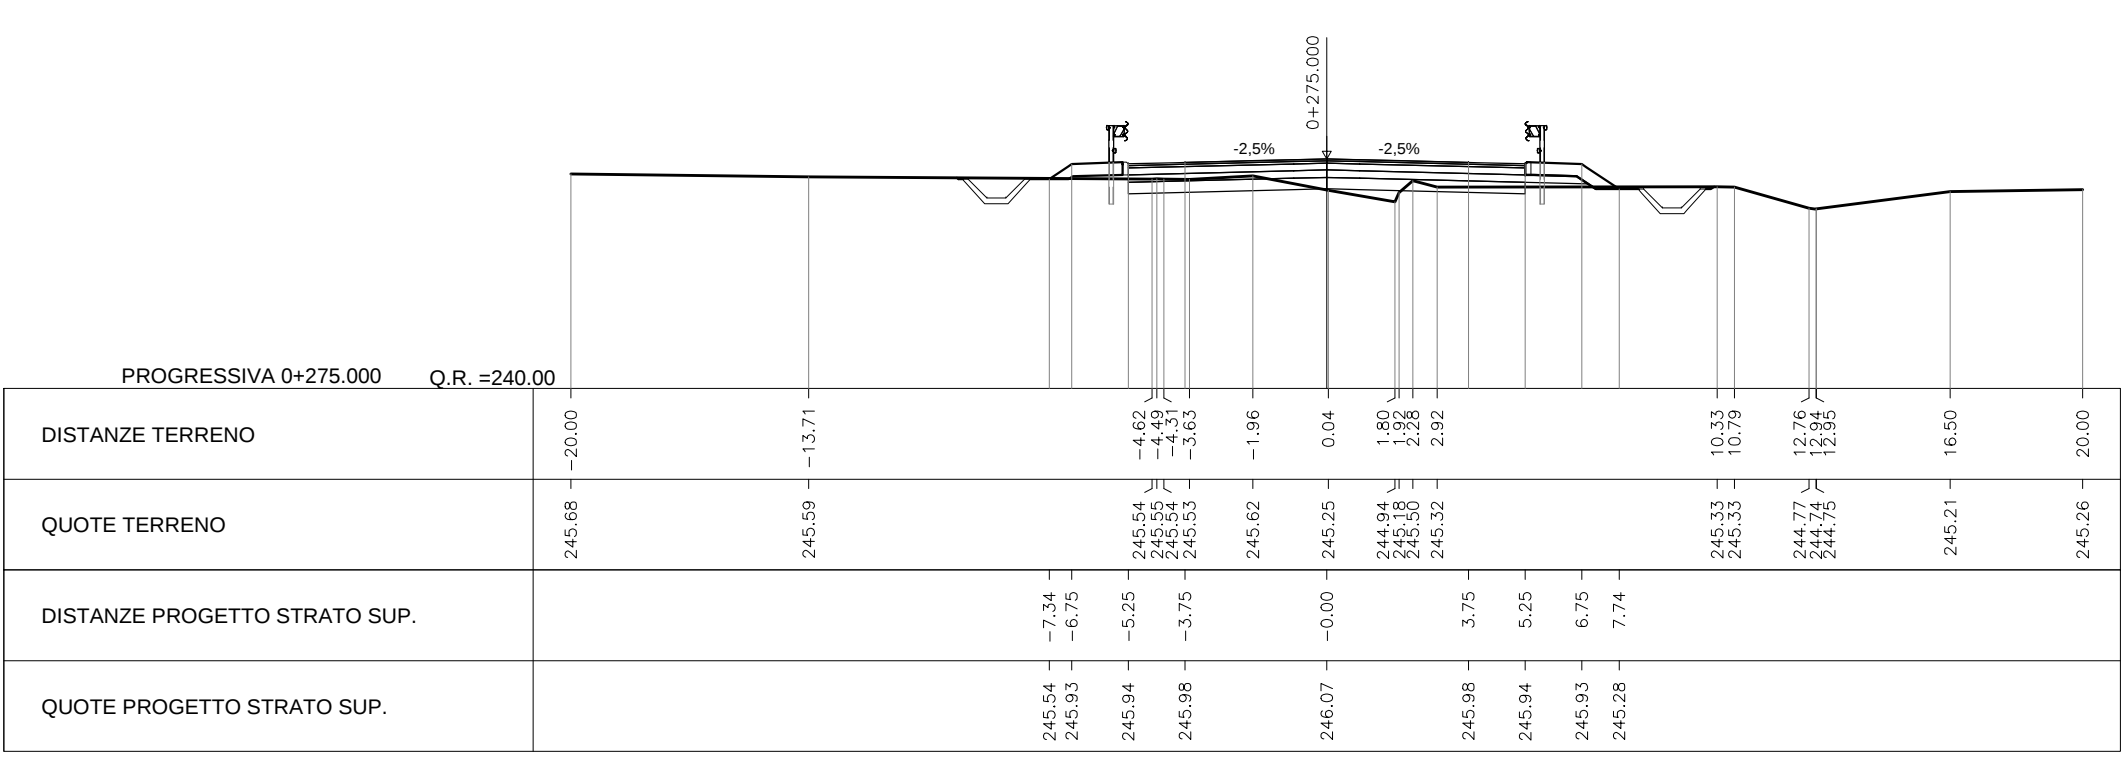


AREA
Scavo 2.00 mq
Rilevato 11.07 mq
Nv01.Fosso_d_Guardia 0.58 mq
Nv01.Base 1.89 mq
Nv01.SuperCompattato 4.29 mq
Nv01.Inerimento 1.82 mq
Nv01.Ussura 0.53 mq
Nv01.Cunetta 0.10 mq
Nv01.Binder 0.63 mq
Nv01.Fondazione 2.71 mq
Scotico 7.94 mq
Sostituto 7.94 mq
Non sostituto 0.00 mq

PROG 00+300.00
SEZ. 13

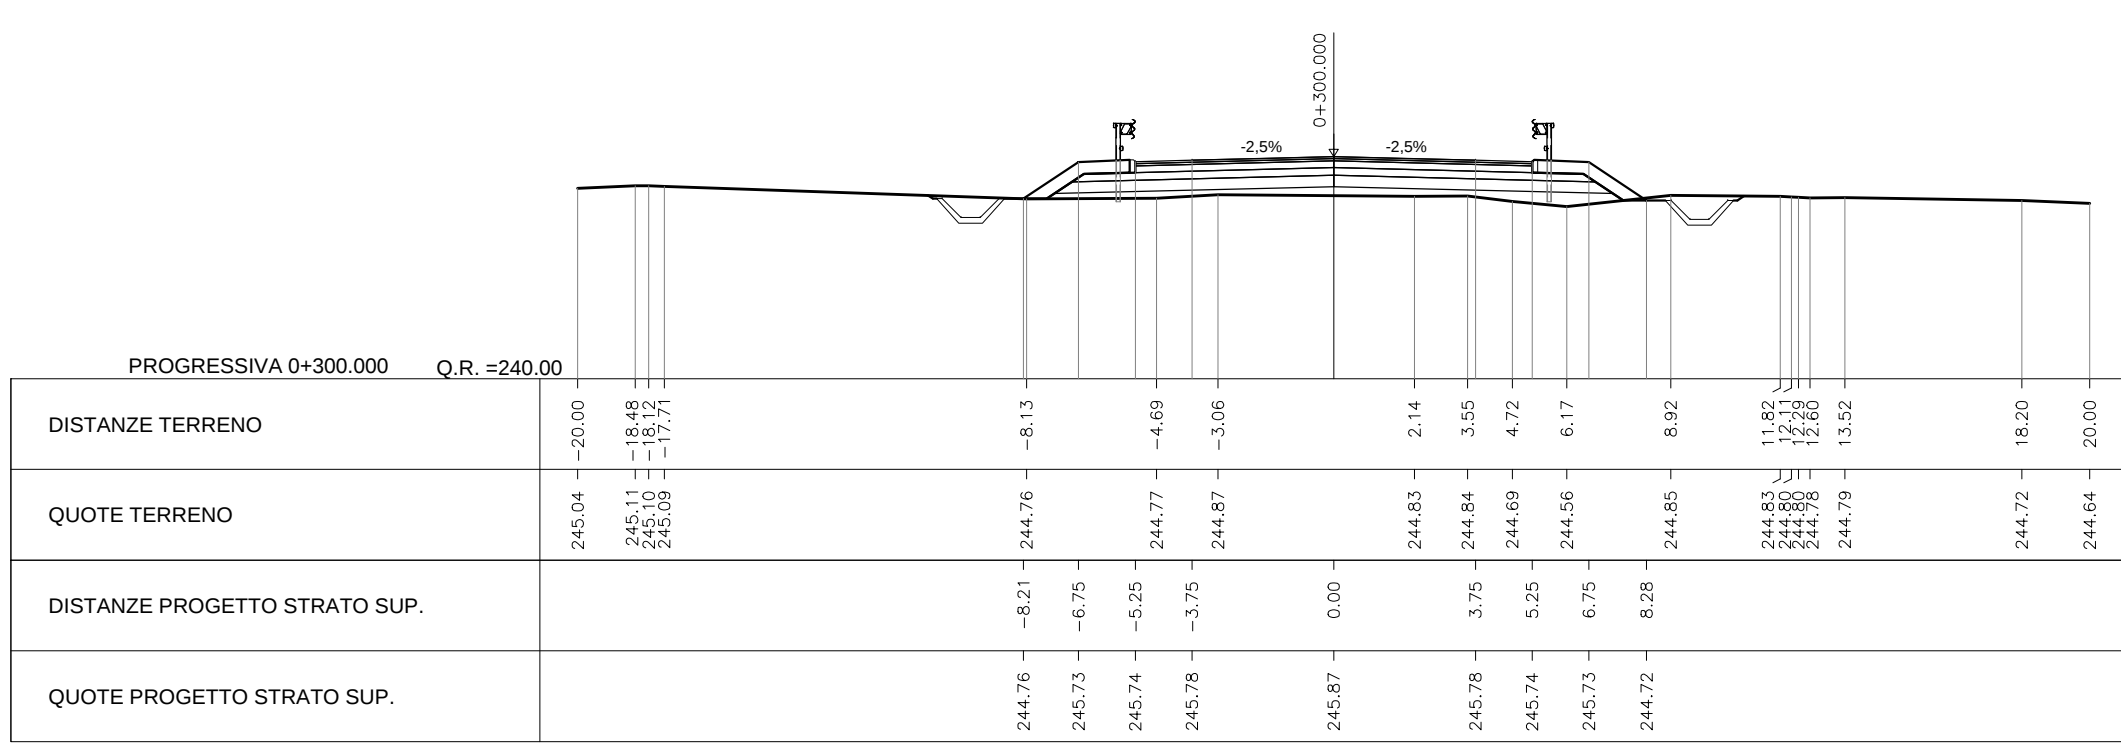


AREA
Scavo 1.57 mq
Rilevato 18.06 mq
Nv01.Fosso_d_Guardia 0.58 mq
Nv01.Base 1.89 mq
Nv01.SuperCompattato 4.29 mq
Nv01.Inerimento 1.32 mq
Nv01.Ussura 0.53 mq
Nv01.Cunetta 0.10 mq
Nv01.Binder 0.63 mq
Nv01.Fondazione 2.71 mq
Scotico 9.26 mq
Sostituto 9.26 mq
Non sostituto 0.00 mq

PROG 00+325.00
SEZ. 14

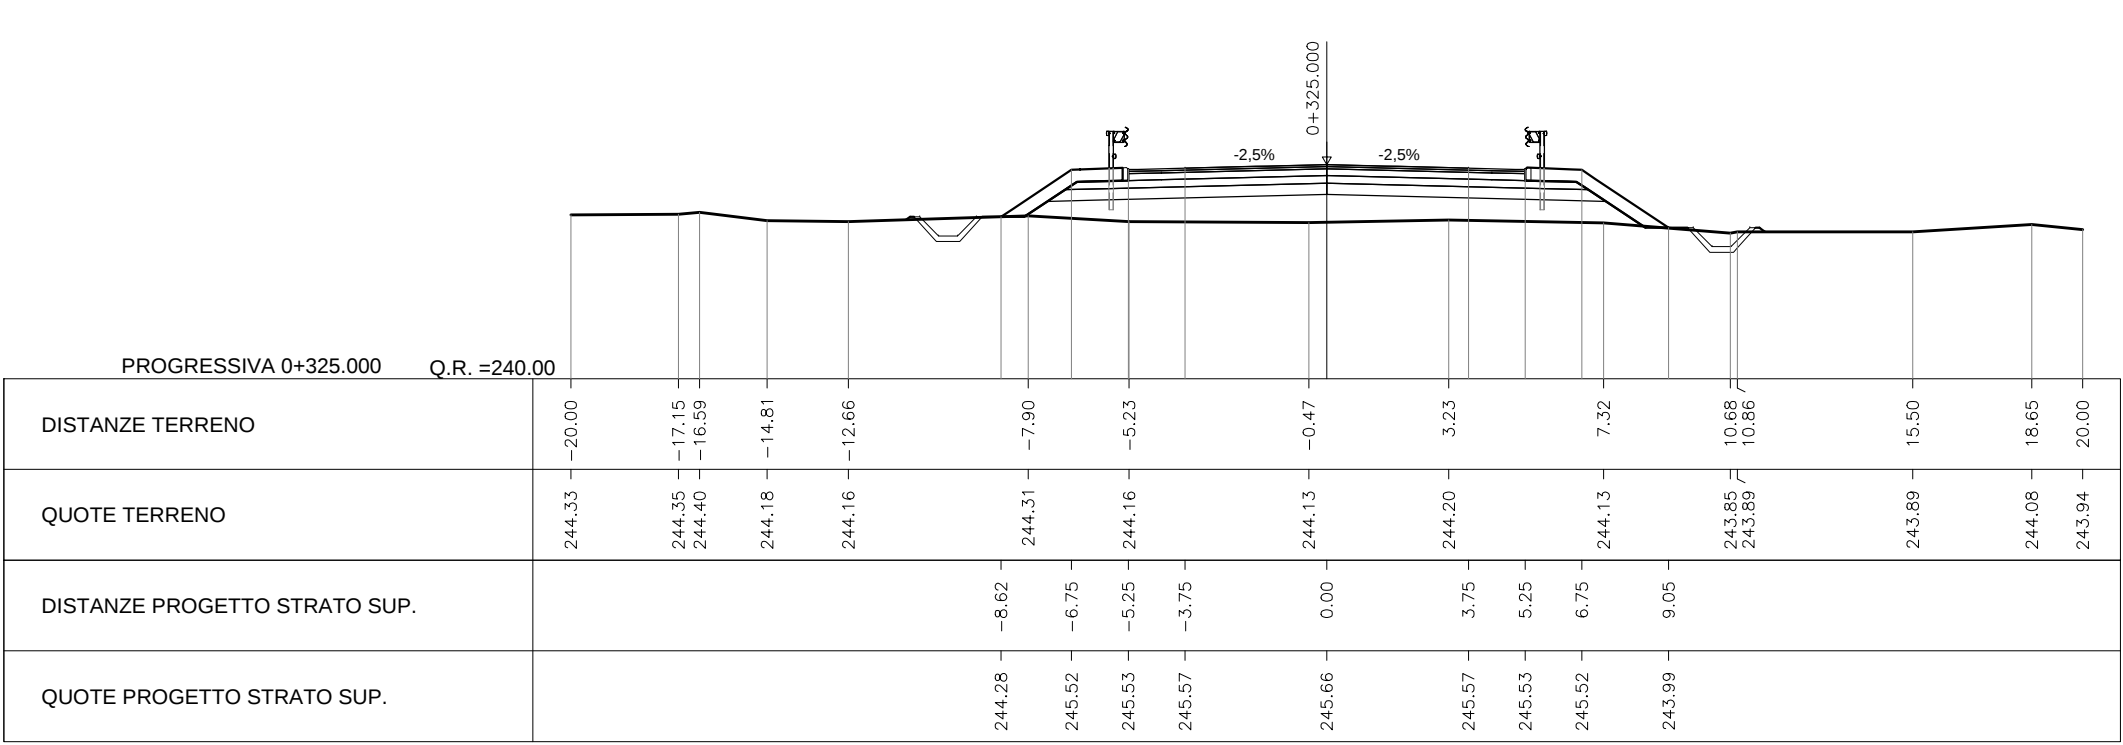


AREA
Scavo 1.57 mq
Rilevato 18.06 mq
Nv01.Fosso_d_Guardia 0.58 mq
Nv01.Base 1.89 mq
Nv01.SuperCompattato 4.29 mq
Nv01.Inerimento 2.37 mq
Nv01.Ussura 0.53 mq
Nv01.Cunetta 0.10 mq
Nv01.Binder 0.63 mq
Nv01.Fondazione 2.71 mq
Scotico 9.26 mq
Sostituto 9.26 mq
Non sostituto 0.00 mq

PROG 00+330.48
SEZ. 15

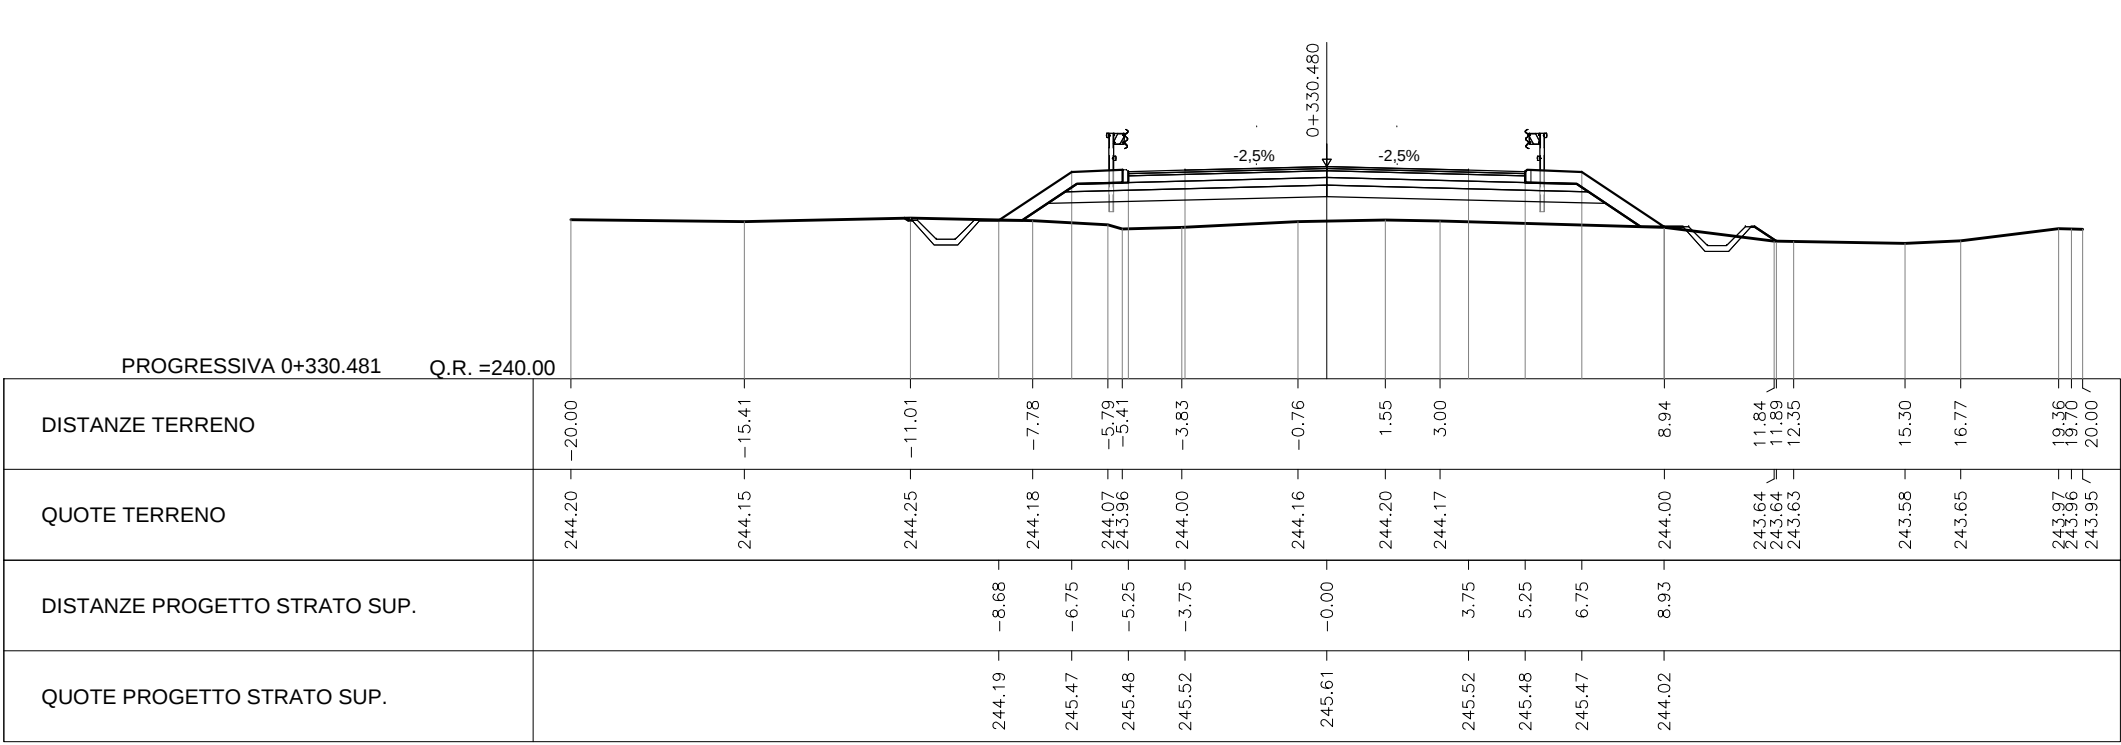


AREA
Scavo 1.86 mq
Rilevato 23.61 mq
Nv01.Fosso_d_Guardia 0.58 mq
Nv01.Base 1.98 mq
Nv01.SuperCompattato 4.44 mq
Nv01.Inerimento 2.56 mq
Nv01.Ussura 0.56 mq
Nv01.Cunetta 0.10 mq
Nv01.Binder 0.60 mq
Nv01.Fondazione 2.75 mq
Scotico 9.22 mq
Sostituto 9.22 mq
Non sostituto 0.00 mq

PROG 00+350.00
SEZ. 16

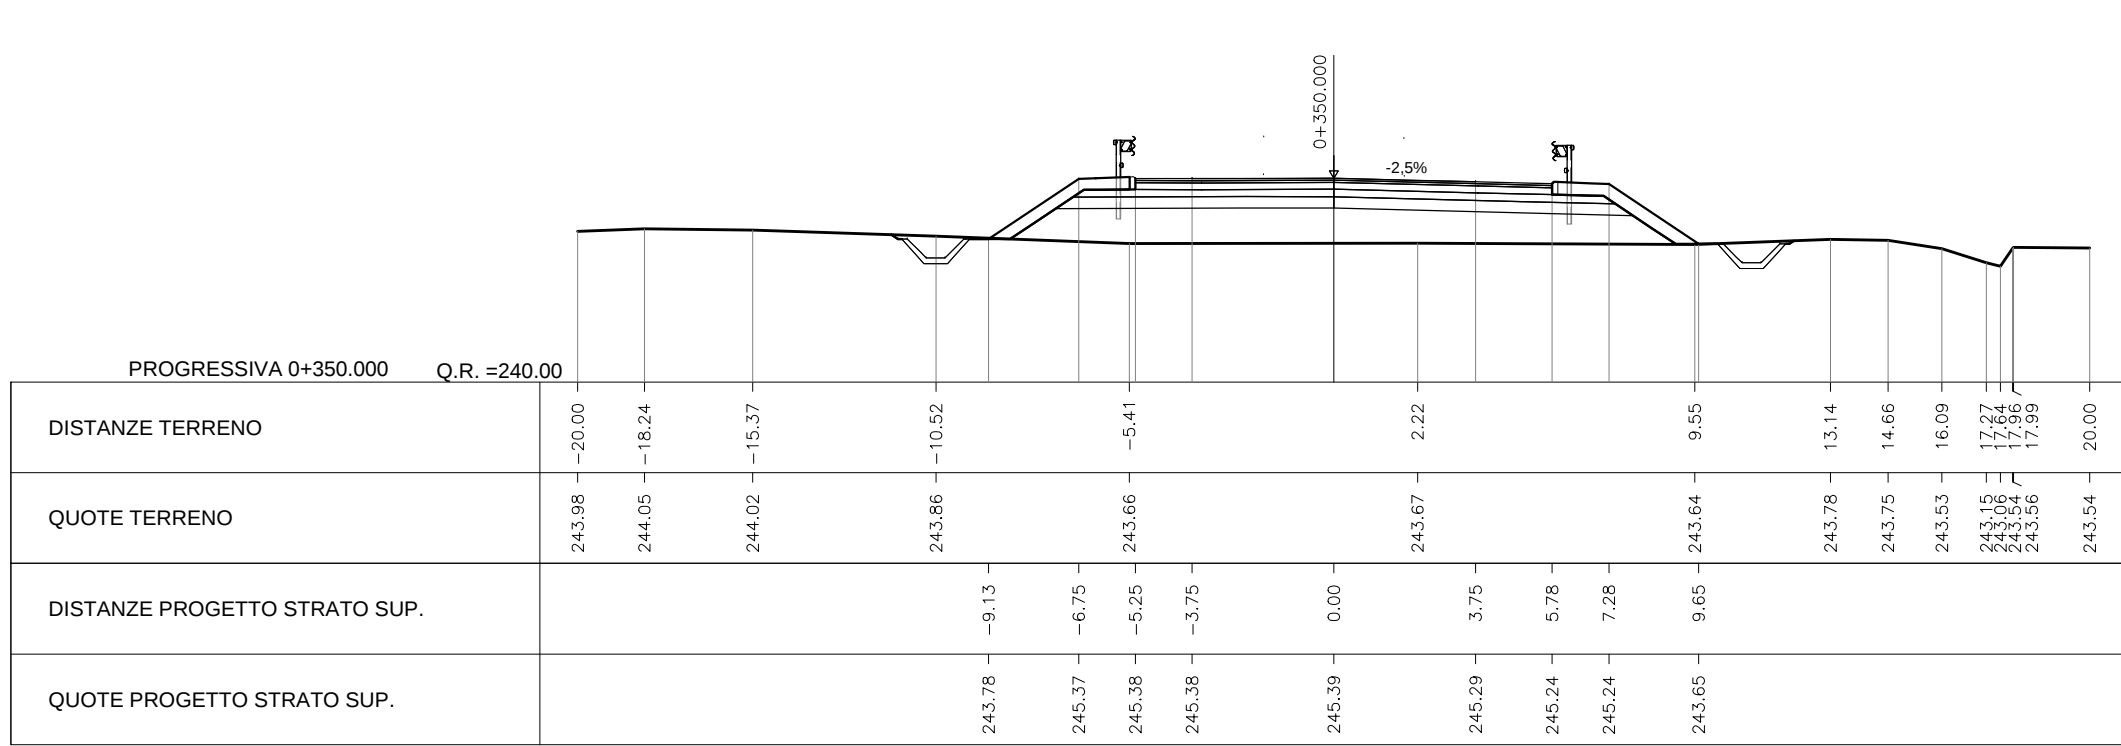


AREA
Scavo 1.61 mq
Rilevato 24.63 mq
Nv01.Fosso_d_Guardia 0.58 mq
Nv01.Base 2.11 mq
Nv01.SuperCompattato 4.63 mq
Nv01.Inerimento 2.52 mq
Nv01.Ussura 0.56 mq
Nv01.Cunetta 0.10 mq
Nv01.Binder 0.70 mq
Nv01.Fondazione 2.91 mq
Scotico 9.89 mq
Sostituto 9.89 mq
Non sostituto 0.00 mq

PROG 00+375.00
SEZ. 17

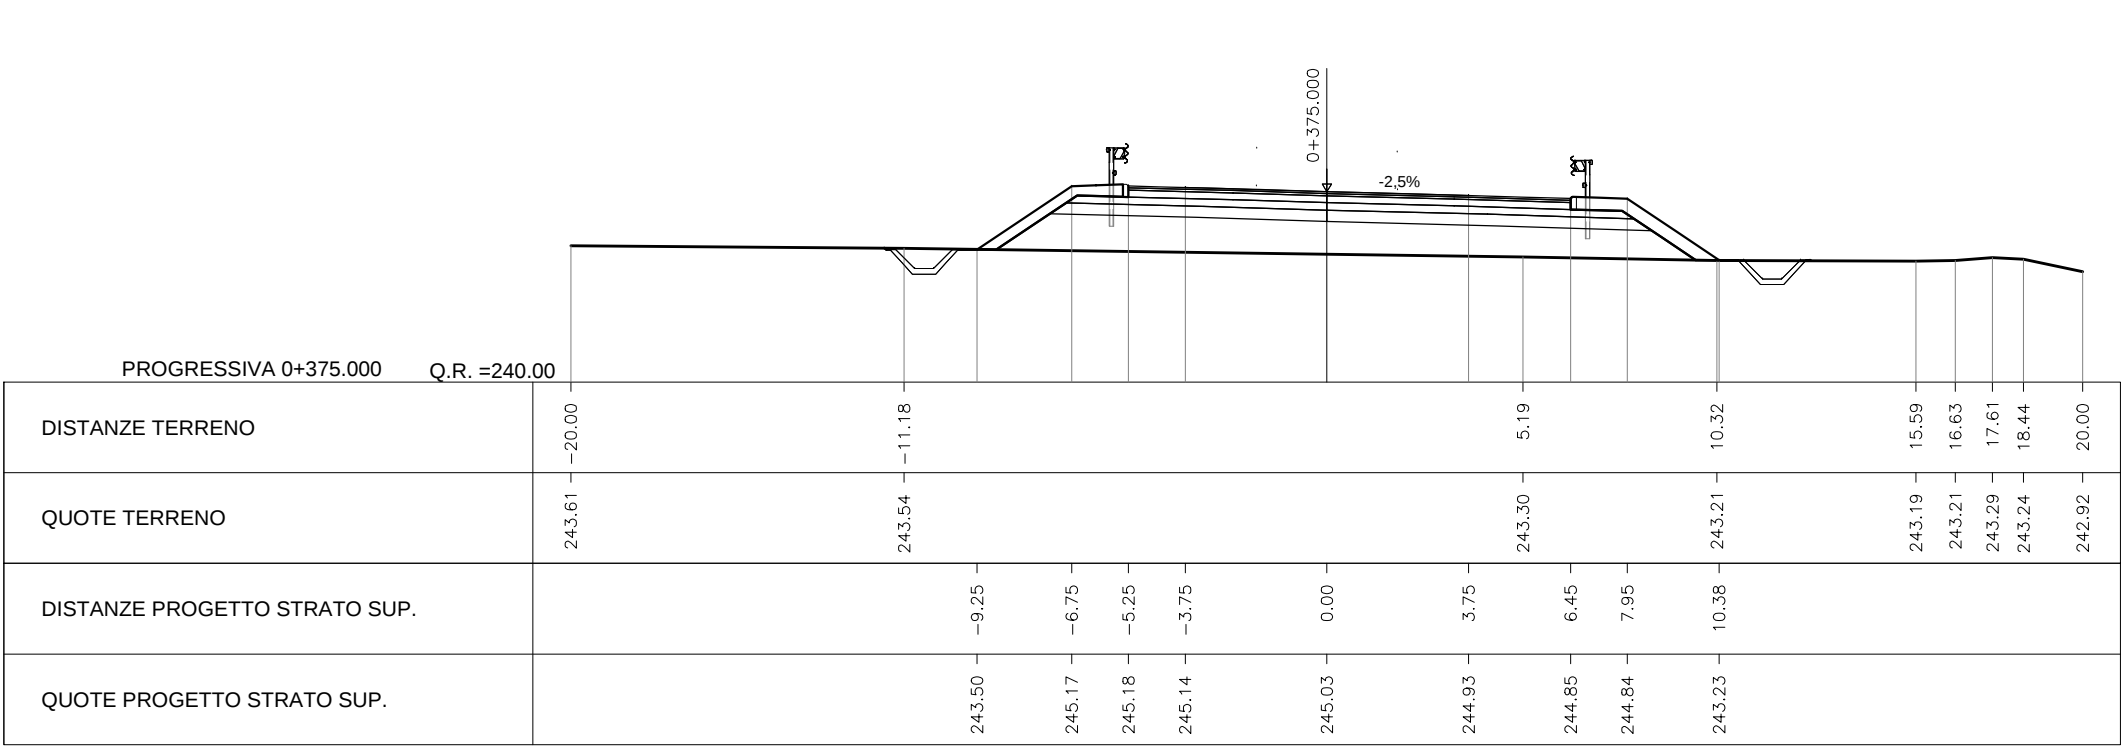

AREA
Scavo 1.57 mq
Rilevato 20.08 mq
Nv01.Fosso_d_Guardia 0.58 mq
Nv01.Base 2.22 mq
Nv01.SuperCompattato 4.83 mq
Nv01.Inerimento 2.15 mq
Nv01.Ussura 0.56 mq
Nv01.Cunetta 0.10 mq
Nv01.Binder 0.74 mq
Nv01.Fondazione 3.07 mq
Scotico 9.89 mq
Sostituto 9.89 mq
Non sostituto 0.00 mq

PROG 00+398.70
SEZ. 18

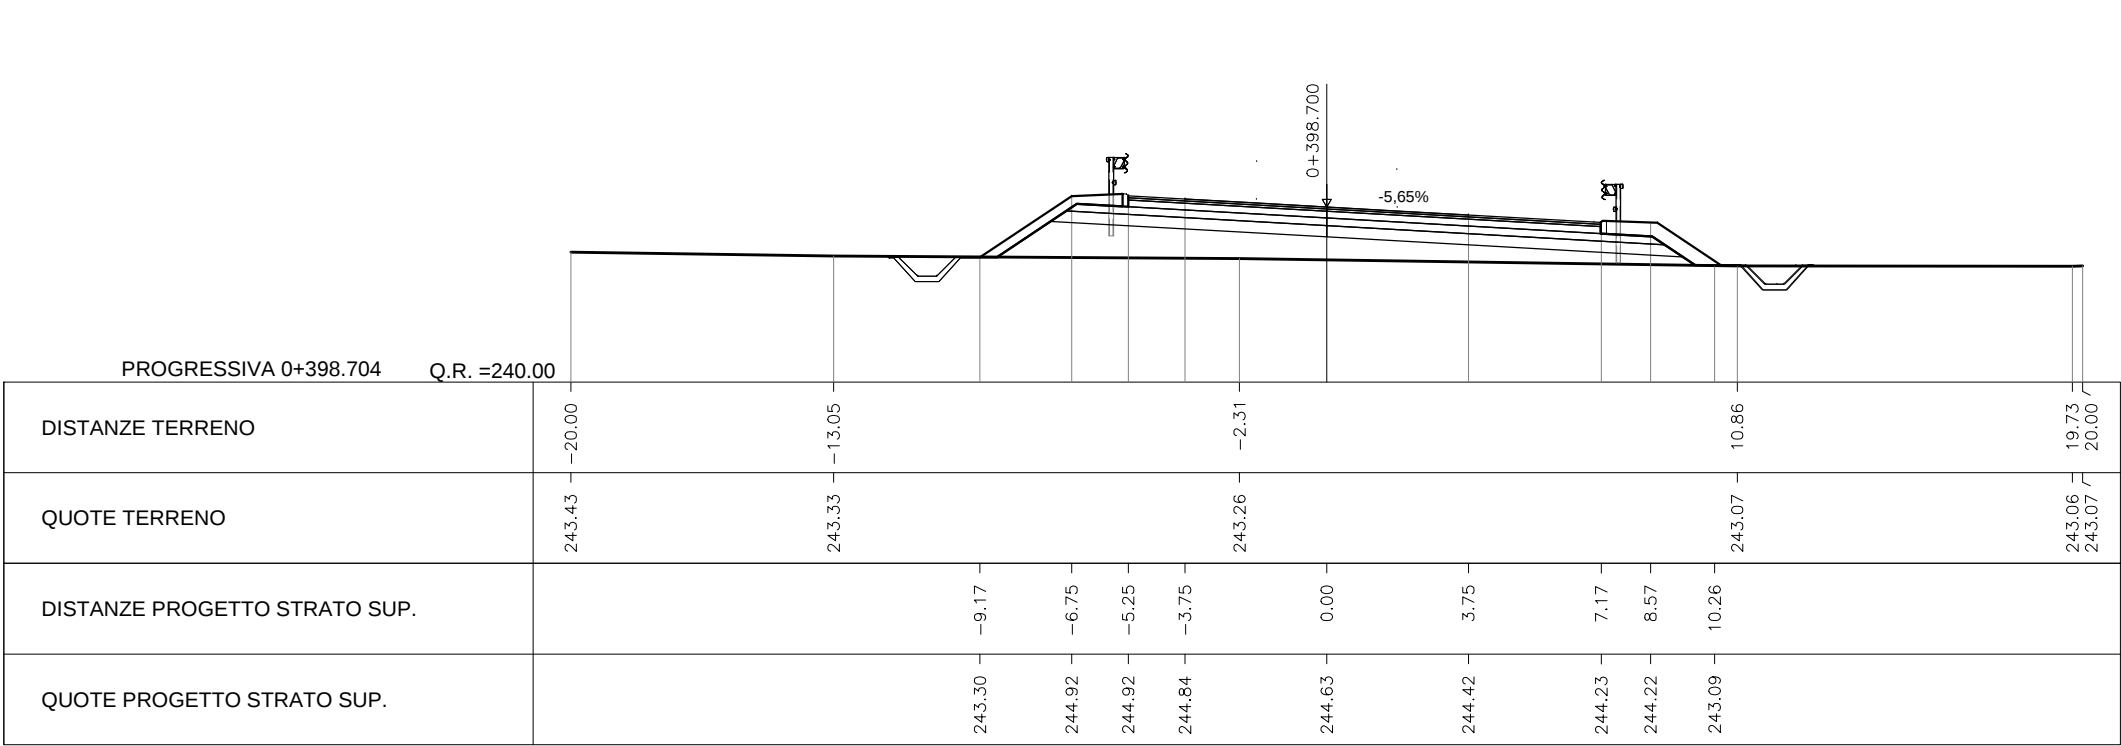

COMMITTENTE:


GRUPPO FERROVIE DELLO STATO ITALIANE

PROGETTAZIONE:


GRUPPO FERROVIE DELLO STATO ITALIANE

DIREZIONE TECNICA
U.O. INFRASTRUTTURE CENTRO

PROGETTO DEFINITIVO

ITINERARIO NAPOLI - BARI
RADDOPPIO TRATTA ORSARA - BOVINO

Viabilità e piazzali
NV01-Asse 1 - Sezioni trasversali tav 2/13

Revis.	Descrizione	Redatto	Data	Verificato	Data	Approvato	Data	Autorizzato	Data
A	Emissione Esecutiva	F. D'Angeli	Set. 2018	F. D'Angeli	Set. 2018	F. D'Angeli	Set. 2018	F. D'Angeli	Set. 2018
B	Emissione Esecutiva	F. D'Angeli	Dic. 2018	F. D'Angeli	Dic. 2018	F. D'Angeli	Dic. 2018	F. D'Angeli	Dic. 2018