| AREA |
|---|
| Scavo 1.56 mq |
| Rilevato 18.40 mq |
| Nv01:Fosso_di_Guardia:0.58 mq |
| Nv01:Base:2.23 mq |
| Nv01:SuperCompattato:4.85 mq |
| Nv01:Inerbimento:1.98 mq |
| Nv01:Usura:0.62 mq |
| Nv01:Cunetta:0.10 mq |
| Nv01:Binder:0.74 mq |
| Nv01:Fondazione:3.08 mq |
| Scotico:10.07 mq |
| Sostituito:10.07 mq |
| Non sostituito:0.00 mq |

PROG 00+425.00
SEZ. 19




PROGRESSIVA 0+425.000 Q.R. =240.00

| | | | | | | | | | |
|---|---|---|---|---|---|---|---|---|---|
| DISTANZE TERRENO | -20.00 | -19.60 | -7.18 | -5.20 | 1.06 | 2.74 | 17.51 | 20.00 | |
| QUOTE TERRENO | 243.25 | 243.24 | 242.83 | 242.80 | 242.69 | 242.89 | 242.50 | 242.48 | |
| DISTANZE PROGETTO STRATO SUP. | -8.97 | -6.75 | -5.25 | -3.75 | 0.00 | 3.75 | 7.35 | 8.63 | 10.08 |
| QUOTE PROGETTO STRATO SUP. | 242.90 | 244.38 | 244.39 | 244.31 | 244.09 | 243.88 | 243.69 | 243.68 | 242.71 |

| AREA |
|---|
| Scavo 0.11 mq |
| Rilevato 11.76 mq |
| Nv01:Fosso_di_Guardia:0.00 mq |
| Nv01:Base:2.23 mq |
| Nv01:SuperCompattato:4.28 mq |
| Nv01:Inerbimento:1.06 mq |
| Nv01:Cunetta:0.05 mq |
| Nv01:Usura:0.62 mq |
| Nv01:Binder:0.74 mq |
| Nv01:Fondazione:3.09 mq |
| Scotico:7.19 mq |
| Sostituito:7.19 mq |
| Non sostituito:0.00 mq |

PROG 00+450.00
SEZ. 20

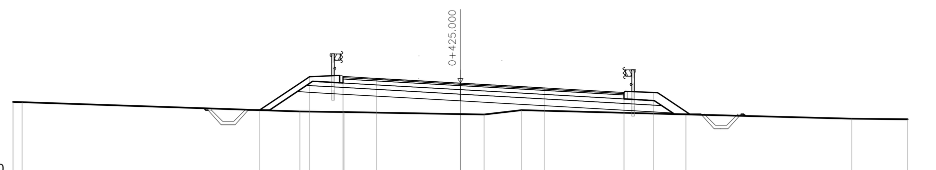


PROGRESSIVA 0+450.000 Q.R. =240.00

| | | | | | | | | | | | | | | |
|---|---|---|---|---|---|---|---|---|---|---|---|---|---|---|
| DISTANZE TERRENO | -25.00 | -24.60 | -22.16 | -20.89 | -18.37 | -17.17 | -2.21 | -1.86 | -0.87 | 9.92 | 10.81 | 11.62 | 15.85 | 17.82 | 20.00 |
| QUOTE TERRENO | 242.98 | 242.97 | 242.93 | 242.88 | 242.80 | 242.83 | 242.40 | 242.39 | 242.38 | 242.45 | 242.46 | 242.46 | 242.37 | 242.28 | 242.22 |
| DISTANZE PROGETTO STRATO SUP. | -5.25 | -3.75 | 0.00 | 3.75 | 7.35 | 8.65 | 9.63 | | | | | | | | |
| QUOTE PROGETTO STRATO SUP. | 243.80 | 243.72 | 243.51 | 243.29 | 243.10 | 243.09 | 242.44 | | | | | | | | |

| AREA |
|---|
| Scavo 2.97 mq |
| Rilevato 4.13 mq |
| Nv01:Fosso_di_Guardia:0.29 mq |
| Nv01:Base:2.22 mq |
| Nv01:SuperCompattato:4.25 mq |
| Nv01:Inerbimento:0.59 mq |
| Nv01:Usura:0.62 mq |
| Nv01:Cunetta:0.05 mq |
| Nv01:Binder:0.74 mq |
| Nv01:Fondazione:2.76 mq |
| Scotico:3.28 mq |
| Sostituito:3.28 mq |
| Non sostituito:0.00 mq |

PROG 00+468.23
SEZ. 21

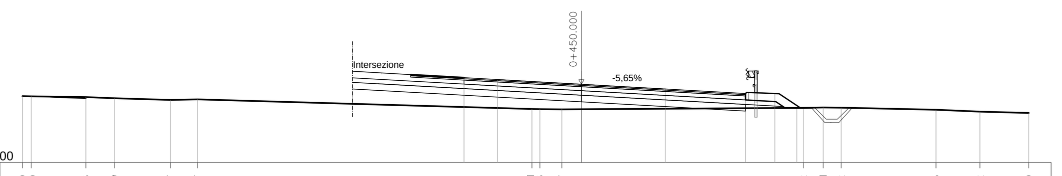


PROGRESSIVA 0+468.228 Q.R. =240.00

| | | | | | | | | | | | |
|---|---|---|---|---|---|---|---|---|---|---|---|
| DISTANZE TERRENO | -20.00 | -10.70 | -9.97 | -7.65 | -2.69 | -0.99 | 1.15 | 5.09 | 8.63 | 9.17 | 10.84 | 20.00 |
| QUOTE TERRENO | 242.52 | 242.54 | 242.51 | 242.49 | 242.25 | 242.29 | 242.24 | 242.44 | 242.27 | 242.30 | 242.18 | 242.08 |
| DISTANZE PROGETTO STRATO SUP. | -5.25 | -3.75 | 0.00 | 3.75 | 7.26 | 8.57 | 9.17 | | | | | |
| QUOTE PROGETTO STRATO SUP. | 243.33 | 243.24 | 243.03 | 242.82 | 242.63 | 242.62 | 242.22 | | | | | |

| AREA |
|---|
| Scavo 2.26 mq |
| Rilevato 4.06 mq |
| Nv01:Fosso_di_Guardia:0.00 mq |
| Nv01:Base:2.19 mq |
| Nv01:SuperCompattato:4.20 mq |
| Nv01:Inerbimento:0.68 mq |
| Nv01:Usura:0.59 mq |
| Nv01:Cunetta:0.05 mq |
| Nv01:Binder:0.73 mq |
| Nv01:Fondazione:2.74 mq |
| Scotico:3.48 mq |
| Sostituito:3.48 mq |
| Non sostituito:0.00 mq |

PROG 00+475.00
SEZ. 22

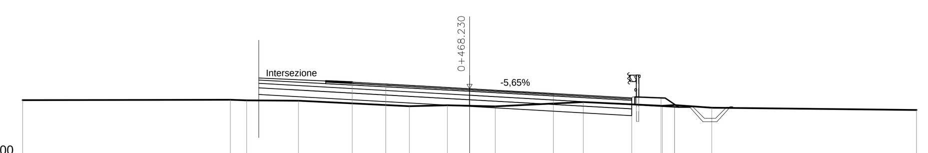


PROGRESSIVA 0+475.000 Q.R. =240.00

| | | | | | | | | | | | | | |
|---|---|---|---|---|---|---|---|---|---|---|---|---|---|
| DISTANZE TERRENO | -20.00 | -11.18 | -9.50 | -9.21 | -7.51 | -6.86 | 1.29 | 1.33 | 1.38 | 5.62 | 7.89 | 7.99 | 10.69 | 20.00 |
| QUOTE TERRENO | 242.38 | 242.32 | 242.17 | 242.32 | 242.29 | 242.23 | 242.12 | 242.12 | 242.12 | 242.31 | 242.01 | 242.03 | 242.00 | 241.94 |
| DISTANZE PROGETTO STRATO SUP. | -5.25 | -3.75 | 0.00 | 3.75 | 6.90 | 8.40 | 9.11 | | | | | | | |
| QUOTE PROGETTO STRATO SUP. | 243.10 | 243.02 | 242.84 | 242.66 | 242.51 | 242.50 | 242.03 | | | | | | | |

| AREA |
|---|
| Scavo 6.82 mq |
| Rilevato 0.69 mq |
| Nv01:Fosso_di_Guardia:0.58 mq |
| Nv01:Base:2.07 mq |
| Nv01:SuperCompattato:3.44 mq |
| Nv01:Inerbimento:1.08 mq |
| Nv01:Usura:0.58 mq |
| Nv01:Cunetta:0.10 mq |
| Nv01:Binder:0.69 mq |
| Nv01:Fondazione:2.61 mq |
| Scotico:0.67 mq |
| Sostituito:0.67 mq |
| Non sostituito:0.00 mq |

PROG 00+500.00
SEZ. 23

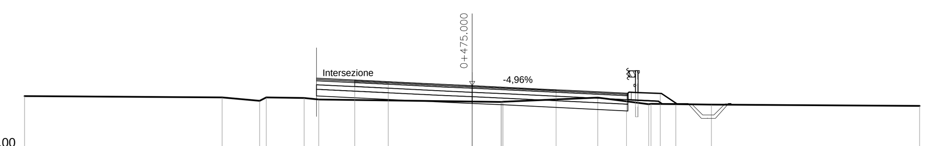


PROGRESSIVA 0+500.000 Q.R. =240.00

| | | | | | | | | | | | | | | | |
|---|---|---|---|---|---|---|---|---|---|---|---|---|---|---|---|
| DISTANZE TERRENO | -20.00 | -18.59 | -16.99 | -14.01 | -10.99 | -10.27 | -5.06 | 8.69 | 9.35 | 9.85 | 14.30 | 14.93 | 15.08 | 17.11 | 17.66 | 20.00 |
| QUOTE TERRENO | 241.77 | 241.74 | 241.74 | 241.71 | 241.70 | 241.69 | 241.72 | 241.71 | 241.68 | 241.57 | 241.73 | 241.73 | 241.67 | 241.47 | 241.36 | 241.33 |
| DISTANZE PROGETTO STRATO SUP. | -7.48 | -6.75 | -5.25 | -3.75 | 0.00 | 3.75 | 6.23 | 7.73 | 8.23 | | | | | | | |
| QUOTE PROGETTO STRATO SUP. | 241.70 | 242.19 | 242.20 | 242.17 | 242.10 | 242.00 | 241.94 | 241.93 | 241.60 | | | | | | | |

| AREA |
|---|
| Scavo 14.59 mq |
| Rilevato 0.05 mq |
| Nv01:Fosso_di_Guardia:0.58 mq |
| Nv01:Base:1.95 mq |
| Nv01:SuperCompattato:3.24 mq |
| Nv01:Inerbimento:1.04 mq |
| Nv01:Usura:0.53 mq |
| Nv01:Cunetta:0.10 mq |
| Nv01:Binder:0.65 mq |
| Nv01:Fondazione:2.16 mq |
| Scotico:0.04 mq |
| Sostituito:0.04 mq |
| Non sostituito:0.00 mq |

PROG 00+525.00
SEZ. 24

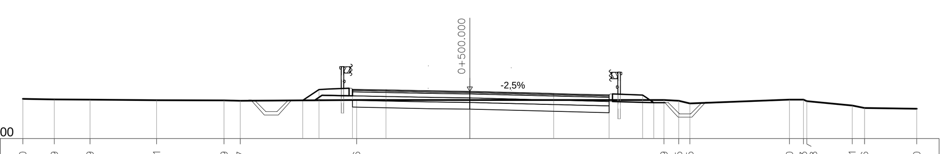


PROGRESSIVA 0+525.001 Q.R. =240.00

| | | | | | | | | | | | |
|---|---|---|---|---|---|---|---|---|---|---|---|
| DISTANZE TERRENO | -20.00 | -10.23 | -6.43 | -4.98 | 2.14 | 4.42 | 7.60 | 9.41 | 10.30 | 14.66 | 20.00 |
| QUOTE TERRENO | 241.40 | 241.36 | 241.34 | 241.31 | 241.26 | 241.18 | 241.28 | 241.27 | 241.15 | 241.10 | 241.07 |
| DISTANZE PROGETTO STRATO SUP. | -7.21 | -6.75 | -5.25 | -3.75 | 0.00 | 3.75 | 5.56 | 7.06 | 7.56 | | |
| QUOTE PROGETTO STRATO SUP. | 240.91 | 241.21 | 241.22 | 241.23 | 241.28 | 241.18 | 241.14 | 241.13 | 240.80 | | |

| AREA |
|---|
| Scavo 20.20 mq |
| Rilevato 0.00 mq |
| Nv01:Fosso_di_Guardia:0.58 mq |
| Nv01:Base:1.89 mq |
| Nv01:SuperCompattato:3.15 mq |
| Nv01:Inerbimento:1.04 mq |
| Nv01:Usura:0.52 mq |
| Nv01:Cunetta:0.10 mq |
| Nv01:Binder:0.63 mq |
| Nv01:Fondazione:2.10 mq |
| Scotico:0.00 mq |
| Sostituito:0.00 mq |
| Non sostituito:0.00 mq |

PROG 00+536.45
SEZ. 25

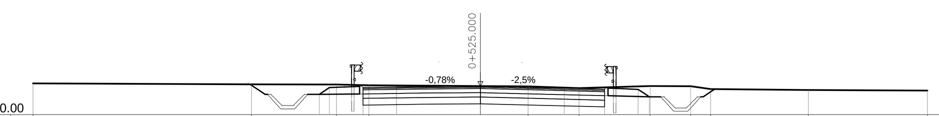


PROGRESSIVA 0+536.451 Q.R. =230.00

| | | | | | | | | | | | | | |
|---|---|---|---|---|---|---|---|---|---|---|---|---|---|
| DISTANZE TERRENO | -20.00 | -19.92 | -18.32 | -1.76 | 1.08 | 3.85 | 8.84 | 11.01 | 11.04 | 11.18 | 17.34 | 19.30 | 20.00 |
| QUOTE TERRENO | 241.14 | 241.14 | 241.10 | 241.08 | 241.17 | 241.15 | 241.16 | 241.17 | 241.19 | 241.17 | 241.00 | 241.05 | 241.05 |
| DISTANZE PROGETTO STRATO SUP. | -7.25 | -6.75 | -5.25 | -3.75 | 0.00 | 3.75 | 5.25 | 6.75 | 7.25 | | | | |
| QUOTE PROGETTO STRATO SUP. | 240.40 | 240.74 | 240.74 | 240.78 | 240.88 | 240.78 | 240.74 | 240.74 | 240.40 | | | | |

| AREA |
|---|
| Scavo 23.63 mq |
| Rilevato 0.00 mq |
| Nv01:Fosso_di_Guardia:0.58 mq |
| Nv01:Base:1.89 mq |
| Nv01:SuperCompattato:3.15 mq |
| Nv01:Inerbimento:1.04 mq |
| Nv01:Usura:0.53 mq |
| Nv01:Cunetta:0.10 mq |
| Nv01:Binder:0.63 mq |
| Nv01:Fondazione:2.10 mq |
| Scotico:0.00 mq |
| Sostituito:0.00 mq |
| Non sostituito:0.00 mq |

PROG 00+550.00
SEZ. 26

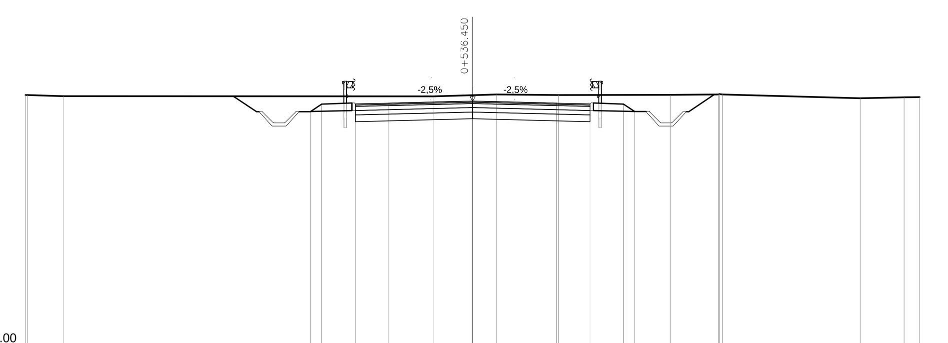


PROGRESSIVA 0+550.000 Q.R. =230.00

| | | | | | | | | | |
|---|---|---|---|---|---|---|---|---|---|
| DISTANZE TERRENO | -20.00 | -16.15 | 5.18 | 6.57 | 10.94 | 20.00 | | | |
| QUOTE TERRENO | 241.00 | 240.95 | 240.71 | 240.72 | 240.82 | 240.87 | | | |
| DISTANZE PROGETTO STRATO SUP. | -7.25 | -6.75 | -5.25 | -3.75 | 0.00 | 3.75 | 5.25 | 6.75 | 7.25 |
| QUOTE PROGETTO STRATO SUP. | 239.91 | 240.24 | 240.25 | 240.29 | 240.38 | 240.29 | 240.25 | 240.24 | 239.91 |

| AREA |
|---|
| Scavo 37.11 mq |
| Rilevato 0.00 mq |
| Nv01:Fosso_di_Guardia:0.58 mq |
| Nv01:Base:1.89 mq |
| Nv01:SuperCompattato:3.15 mq |
| Nv01:Inerbimento:1.04 mq |
| Nv01:Usura:0.52 mq |
| Nv01:Cunetta:0.10 mq |
| Nv01:Binder:0.63 mq |
| Nv01:Fondazione:2.10 mq |
| Scotico:0.00 mq |
| Sostituito:0.00 mq |
| Non sostituito:0.00 mq |

PROG 00+575.00
SEZ. 27

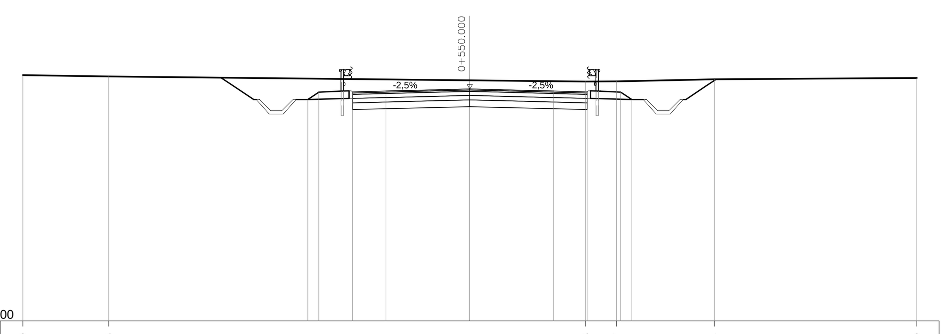


PROGRESSIVA 0+575.000 Q.R. =230.00

| | | | | | | | | | |
|---|---|---|---|---|---|---|---|---|---|
| DISTANZE TERRENO | -20.00 | -19.55 | -9.37 | -2.84 | 1.19 | 3.86 | 17.27 | 20.00 | |
| QUOTE TERRENO | 240.68 | 240.68 | 240.48 | 240.45 | 240.45 | 240.44 | 240.51 | 240.58 | |
| DISTANZE PROGETTO STRATO SUP. | -7.25 | -6.75 | -5.25 | -3.75 | 0.00 | 3.75 | 5.25 | 6.75 | 7.25 |
| QUOTE PROGETTO STRATO SUP. | 239.00 | 239.33 | 239.34 | 239.38 | 239.47 | 239.38 | 239.34 | 239.33 | 239.00 |

COMMITTENTE:

RFI RETE FERROVIARIA ITALIANA
GRUPPO FERROVIE DELLO STATO ITALIANE

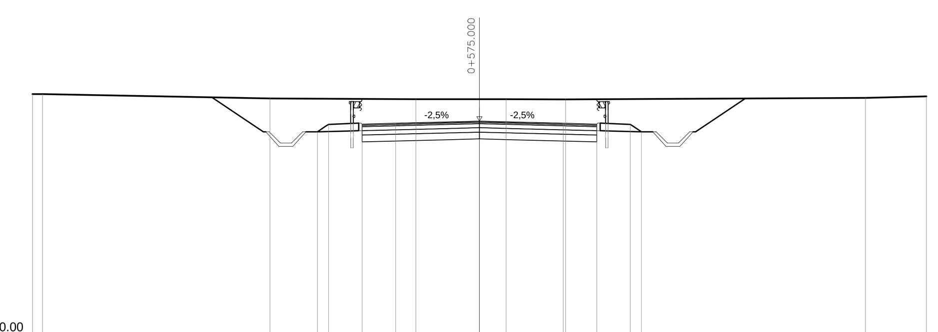PROGETTAZIONE:

ITALFERR
GRUPPO FERROVIE DELLO STATO ITALIANE

DIREZIONE TECNICA
U.O. INFRASTRUTTURE CENTRO

PROGETTO DEFINITIVO

ITINERARIO NAPOLI - BARI
RADDOPPIO TRATTA ORSARA - BOVINO

**Viabilità e piazzali**
NV01-Asse 1 - Sezioni trasversali tav 3/13

SCALA : 1:200

| COMMESSA | LOTTO | FASE | ENTE | TIPO DOC. | OPERA/DISCIPLINA | PROGR. | REV. |
|---|---|---|---|---|---|---|---|
| IF1W | 00 | D | 29 | W9 | NV0100 | 003 | B |

| Revis. | Descrizione | Redatto | Data | Verificato | Data | Approvato | Data | Autorizzato Data |
|---|---|---|---|---|---|---|---|---|
| A | Emissione Esecutiva | F.D'Angeli | Sett. 2018 | F.Ciccarello | Sett. 2018 | D.Aprea | Sett. 2018 | F.Arduini Dic. 2018 |
| B | Emissione Esecutiva | F.D'Angeli | Dic. 2018 | F.Ciccarello | Dic. 2018 | D.Aprea | Dic. 2018 | |

File: IF1W00D29W9NV0100003B.dwg | n. Elab.: 202