AREA
Scavo 14.83 mq
Rilevato 0.00 mq
Nv01:Fosso_di_Guardia:0.58 mq
Nv01:Base:1.89 mq
Nv01:SuperCompattato:3.15 mq
Nv01:Inerbimento:1.04 mq
Nv01:Usura:0.53 mq
Nv01:Cunetta:0.10 mq
Nv01:Binder:0.63 mq
Nv01:Fondazione:2.10 mq
Scotico:0.00 mq
Sostituito:0.00 mq
Non sostituito:0.00 mq

PROG 00+825.00
SEZ. 37

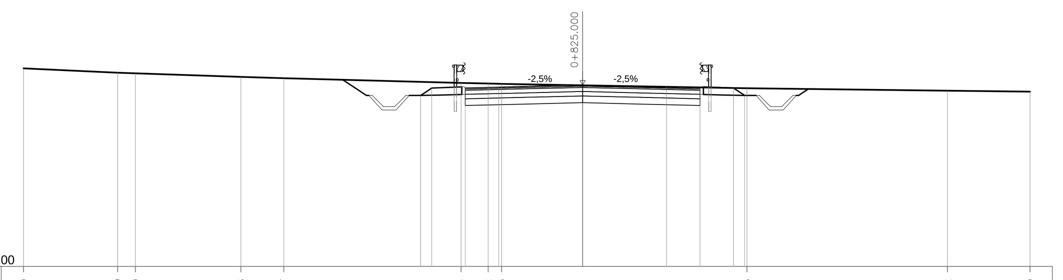

PROGRESSIVA 0+825.001 Q.R. =230.00

DISTANZE TERRENO	-25.00 -20.79 -20.00 -15.28 -13.37 -5.44 -4.22 -3.63 7.35 16.32 20.00
QUOTE TERRENO	238.86 238.66 247.36 238.47 238.41 238.20 238.18 238.16 237.97 237.86 237.82
DISTANZE PROGETTO STRATO SUP.	-7.25 -6.75 -5.25 -3.75 0.00 3.75 5.25 6.75 7.25
QUOTE PROGETTO STRATO SUP.	237.64 237.98 237.98 238.02 238.12 238.02 237.98 237.98 237.64

AREA
Scavo 7.38 mq
Rilevato 1.55 mq
Nv01:Fosso_di_Guardia:0.58 mq
Nv01:Base:1.89 mq
Nv01:SuperCompattato:3.15 mq
Nv01:Inerbimento:1.45 mq
Nv01:Usura:0.53 mq
Nv01:Cunetta:0.10 mq
Nv01:Binder:0.63 mq
Nv01:Fondazione:2.10 mq
Scotico:1.39 mq
Sostituito:1.39 mq
Non sostituito:0.00 mq

PROG 00+836.71
SEZ. 38

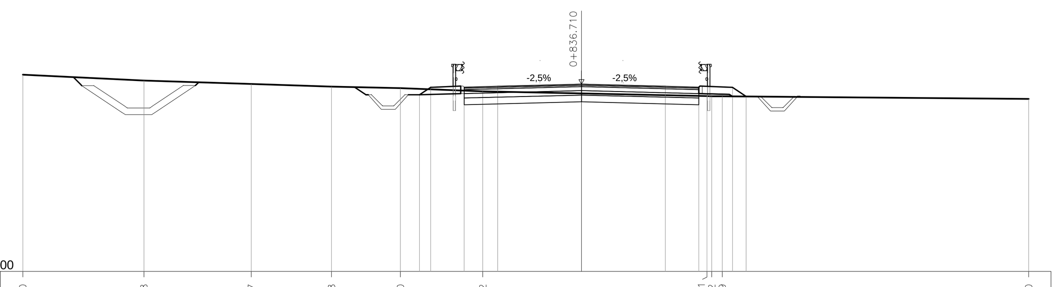

PROGRESSIVA 0+836.714 Q.R. =230.00

DISTANZE TERRENO	-25.00 -19.58 -14.77 -11.18 -8.10 -4.42 5.61 5.82 6.29 20.00
QUOTE TERRENO	238.80 238.53 238.38 238.26 238.19 238.06 237.84 237.83 237.83 247.72
DISTANZE PROGETTO STRATO SUP.	-7.25 -6.75 -5.25 -3.75 -0.00 3.75 5.25 6.75 7.36
QUOTE PROGETTO STRATO SUP.	237.90 238.24 238.24 238.28 238.37 238.28 238.24 238.24 237.83

AREA
Scavo 2.54 mq
Rilevato 2.44 mq
Nv01:Fosso_di_Guardia:0.58 mq
Nv01:Base:2.00 mq
Nv01:SuperCompattato:3.70 mq
Nv01:Inerbimento:1.45 mq
Nv01:Usura:0.55 mq
Nv01:Cunetta:0.10 mq
Nv01:Binder:0.67 mq
Nv01:Fondazione:2.71 mq
Scotico:1.97 mq
Sostituito:1.97 mq
Non sostituito:0.00 mq

PROG 00+850.00
SEZ. 39

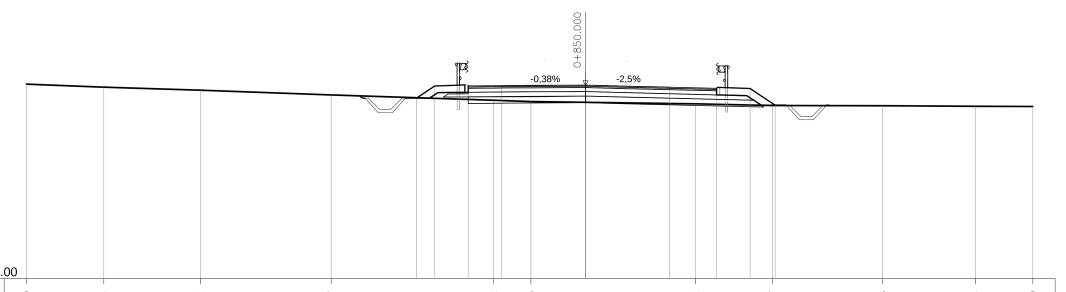

PROGRESSIVA 0+850.000 Q.R. =230.00

DISTANZE TERRENO	-25.00 -21.54 -17.22 -11.37 -4.12 -2.45 4.92 8.37 13.28 17.44 20.00
QUOTE TERRENO	238.69 238.56 238.41 238.21 237.97 237.91 237.81 237.73 237.72 237.70 237.69
DISTANZE PROGETTO STRATO SUP.	-7.56 -6.75 -5.25 -3.75 0.00 3.75 5.86 7.36 8.48
QUOTE PROGETTO STRATO SUP.	238.06 238.60 238.61 238.62 238.64 238.55 238.50 238.49 237.74

AREA
Scavo 1.62 mq
Rilevato 16.57 mq
Nv01:Fosso_di_Guardia:0.58 mq
Nv01:Base:2.20 mq
Nv01:SuperCompattato:4.75 mq
Nv01:Inerbimento:1.98 mq
Nv01:Usura:0.59 mq
Nv01:Cunetta:0.10 mq
Nv01:Binder:0.73 mq
Nv01:Fondazione:3.05 mq
Scotico:9.70 mq
Sostituito:9.70 mq
Non sostituito:0.00 mq

PROG 00+875.00
SEZ. 40

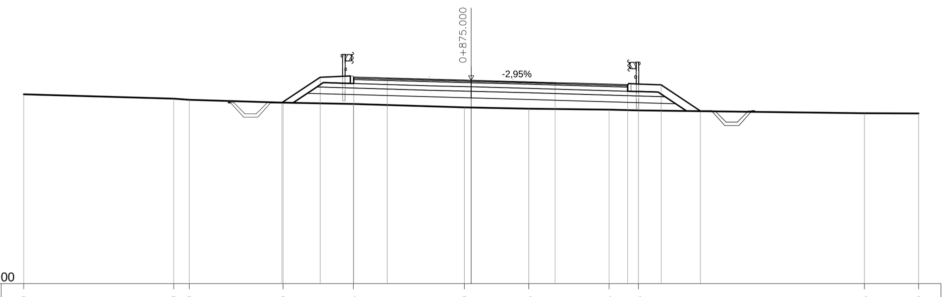

PROGRESSIVA 0+875.000 Q.R. =230.00

DISTANZE TERRENO	-20.00 -13.29 -12.60 -8.40 -5.26 -0.30 2.58 6.16 7.48 17.58 20.00
QUOTE TERRENO	248.47 238.27 238.22 238.09 238.03 237.88 237.82 237.78 237.75 237.62 237.61
DISTANZE PROGETTO STRATO SUP.	-8.46 -6.75 -5.25 -3.75 0.00 3.75 7.00 8.50 10.25
QUOTE PROGETTO STRATO SUP.	238.09 239.23 239.24 239.20 239.09 238.99 238.89 238.89 237.72

AREA
Scavo 1.67 mq
Rilevato 25.67 mq
Nv01:Fosso_di_Guardia:0.58 mq
Nv01:Base:2.40 mq
Nv01:SuperCompattato:5.13 mq
Nv01:Inerbimento:2.56 mq
Nv01:Usura:0.67 mq
Nv01:Cunetta:0.10 mq
Nv01:Binder:0.80 mq
Nv01:Fondazione:3.27 mq
Scotico:10.60 mq
Sostituito:10.60 mq
Non sostituito:0.00 mq

PROG 00+898.27
SEZ. 41

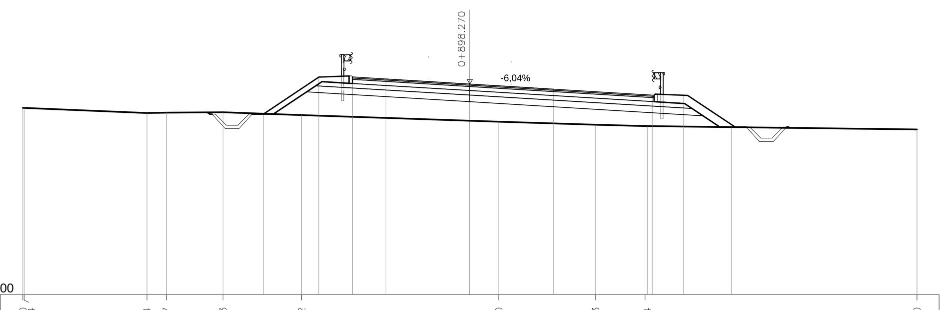

PROGRESSIVA 0+898.270 Q.R. =230.00

DISTANZE TERRENO	-20.00 -19.94 -14.44 -13.57 -11.03 -7.52 1.30 5.63 7.84 20.00
QUOTE TERRENO	238.36 238.36 238.13 238.15 238.17 238.04 237.75 237.61 237.55 237.40
DISTANZE PROGETTO STRATO SUP.	-9.23 -6.75 -5.25 -3.75 0.00 3.75 8.25 9.57 11.70
QUOTE PROGETTO STRATO SUP.	238.09 239.74 239.75 239.66 239.43 239.21 238.94 238.94 237.51

AREA
Scavo 1.67 mq
Rilevato 36.17 mq
Nv01:Fosso_di_Guardia:0.58 mq
Nv01:Base:2.41 mq
Nv01:SuperCompattato:5.16 mq
Nv01:Inerbimento:2.9 mq
Nv01:Usura:0.67 mq
Nv01:Cunetta:0.10 mq
Nv01:Binder:0.80 mq
Nv01:Fondazione:3.29 mq
Scotico:11.39 mq
Sostituito:11.39 mq
Non sostituito:0.00 mq

PROG 00+925.00
SEZ. 42

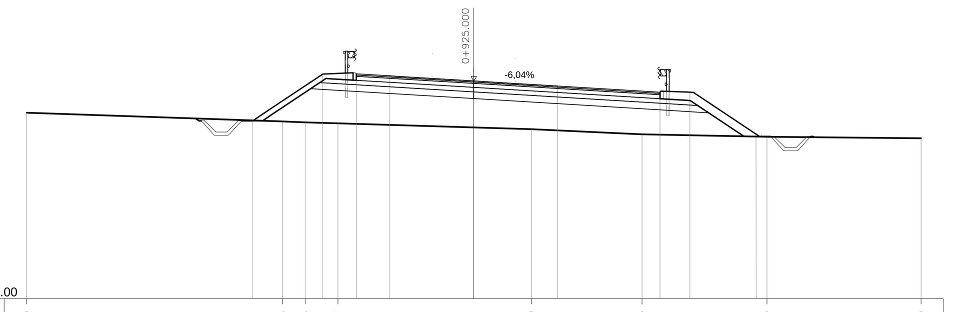

PROGRESSIVA 0+925.000 Q.R. =230.00

DISTANZE TERRENO	-20.00 -8.55 -7.53 -6.07 2.59 7.50 13.09 20.00
QUOTE TERRENO	238.32 237.92 237.88 237.84 237.57 237.34 237.23 237.17
DISTANZE PROGETTO STRATO SUP.	-9.88 -6.75 -5.25 -3.75 0.00 3.75 8.34 9.65 12.60
QUOTE PROGETTO STRATO SUP.	237.95 240.04 240.05 239.96 239.73 239.51 239.24 239.23 237.26

AREA
Scavo 1.64 mq
Rilevato 42.35 mq
Nv01:Fosso_di_Guardia:0.58 mq
Nv01:Base:2.41 mq
Nv01:SuperCompattato:5.16 mq
Nv01:Inerbimento:3.24 mq
Nv01:Usura:0.67 mq
Nv01:Cunetta:0.10 mq
Nv01:Binder:0.80 mq
Nv01:Fondazione:3.29 mq
Scotico:11.87 mq
Sostituito:11.87 mq
Non sostituito:0.00 mq

PROG 00+950.00
SEZ. 43

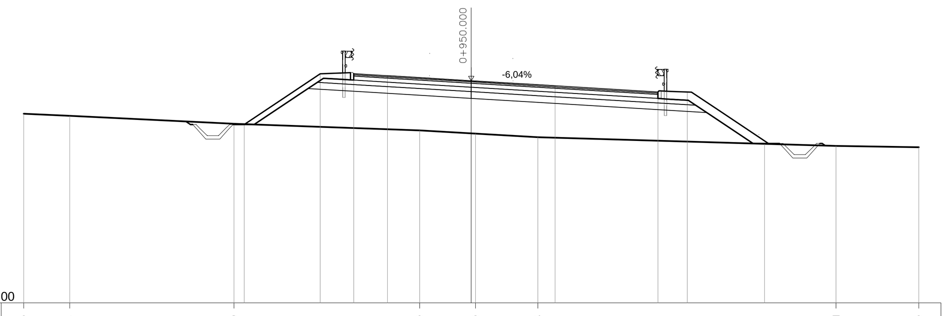

PROGRESSIVA 0+950.001 Q.R. =230.00

DISTANZE TERRENO	-20.00 -17.94 -10.59 -2.30 0.20 2.98 16.31 20.00
QUOTE TERRENO	238.45 238.36 238.00 237.71 237.56 237.41 237.01 236.96
DISTANZE PROGETTO STRATO SUP.	-10.14 -6.74 -5.24 -3.74 0.01 3.76 8.35 9.67 13.12
QUOTE PROGETTO STRATO SUP.	237.97 240.24 240.25 240.16 239.93 239.70 239.44 239.43 237.13

AREA
Scavo 1.59 mq
Rilevato 41.72 mq
Nv01:Fosso_di_Guardia:0.58 mq
Nv01:Base:2.41 mq
Nv01:SuperCompattato:5.16 mq
Nv01:Inerbimento:3.22 mq
Nv01:Usura:0.67 mq
Nv01:Cunetta:0.10 mq
Nv01:Binder:0.80 mq
Nv01:Fondazione:3.29 mq
Scotico:11.90 mq
Sostituito:11.90 mq
Non sostituito:0.00 mq

PROG 00+975.00
SEZ. 44

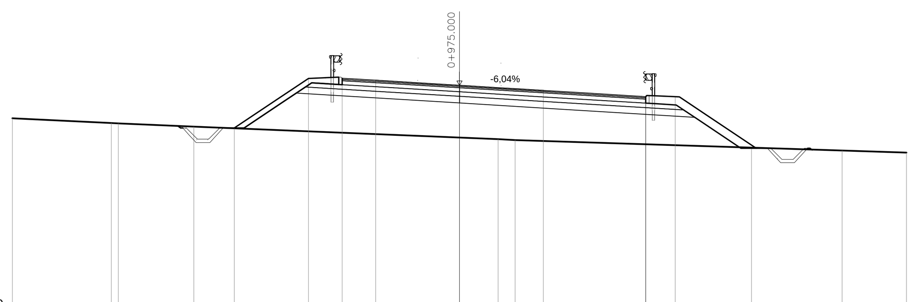

PROGRESSIVA 0+975.000 Q.R. =230.00

DISTANZE TERRENO	-20.00 -15.56 -15.26 -11.88 1.74 2.50 17.13 20.00
QUOTE TERRENO	238.57 238.36 238.34 238.20 237.64 237.60 237.13 237.04
DISTANZE PROGETTO STRATO SUP.	-10.06 -6.74 -5.24 -3.74 0.01 3.76 8.34 9.66 13.08
QUOTE PROGETTO STRATO SUP.	238.14 240.35 240.36 240.27 240.04 239.82 239.55 239.54 237.26

AREA
Scavo 1.60 mq
Rilevato 40.22 mq
Nv01:Fosso_di_Guardia:0.58 mq
Nv01:Base:2.41 mq
Nv01:SuperCompattato:5.15 mq
Nv01:Inerbimento:3.17 mq
Nv01:Usura:0.67 mq
Nv01:Cunetta:0.10 mq
Nv01:Binder:0.80 mq
Nv01:Fondazione:3.28 mq
Scotico:11.83 mq
Sostituito:11.83 mq
Non sostituito:0.00 mq

PROG 01+000.00
SEZ. 45

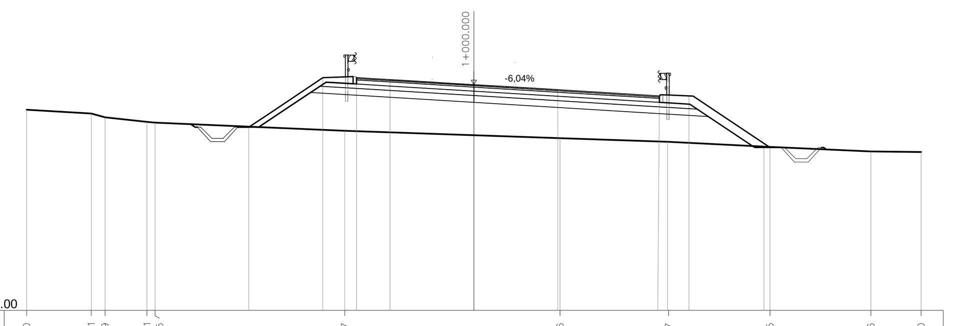

PROGRESSIVA 1+000.000 Q.R. =230.00

DISTANZE TERRENO	-20.00 -17.11 -16.49 -14.61 -14.25 -5.77 3.86 8.67 13.25 17.76 20.00
QUOTE TERRENO	238.95 238.79 238.61 238.41 238.38 238.01 237.69 237.52 237.29 237.09 237.07
DISTANZE PROGETTO STRATO SUP.	-10.05 -6.74 -5.24 -3.74 0.01 3.76 8.32 9.63 12.98
QUOTE PROGETTO STRATO SUP.	238.18 240.38 240.39 240.30 240.08 239.85 239.58 239.58 237.34

COMMITTENTE:

RFI RETE FERROVIARIA ITALIANA
GRUPPO FERROVIE DELLO STATO ITALIANE

PROGETTAZIONE:

ITALFERR
GRUPPO FERROVIE DELLO STATO ITALIANE

DIREZIONE TECNICA
U.O. INFRASTRUTTURE CENTRO

PROGETTO DEFINITIVO

ITINERARIO NAPOLI - BARI
RADDOPPIO TRATTA ORSARA - BOVINO

Viabilità e piazzali
NV01- Asse 1 - Sezioni trasversali tav 5/13

SCALA : 1:200

COMMESSA	LOTTO	FASE	ENTE	TIPO DOC.	OPERA/DISCIPLINA	PROGR.	REV.
IF1W	00	D	29	W9	NV0100	005	B

Revis.	Descrizione	Redatto	Data	Verificato	Data	Approvato	Data	Autorizzato Data
A	Emissione Esecutiva	F.D'Angeli	Sett. 2018	F.Ciccarello	Sett. 2018	D.Aprea	Sett. 2018	F.Arduini Dic. 2018
B	Emissione Esecutiva	F.D'Angeli	Dic. 2018	F.Ciccarello	Dic. 2018	D.Aprea	Dic. 2018	

File: IF1W00D29W9NV0100005B.dwg | n. Elab.: 204