



AREA
Scavo 1.64 mq
Rilevato 15.40 mq
Nv01.Fosso_d_Guardia 0.58 mq
Nv01.Base 2.00 mq
Nv01.SuperCompattato 4.46 mq
Nv01.Inerimento 3.97 mq
Nv01.Ustura 0.57 mq
Nv01.Cunetta 0.10 mq
Nv01.Binder 0.67 mq
Nv01.Fondazione 2.73 mq
Scotico 8.13 mq
Sostituto 8.13 mq
Non sostituto 0.00 mq

PROG 01+250.00
SEZ. 55

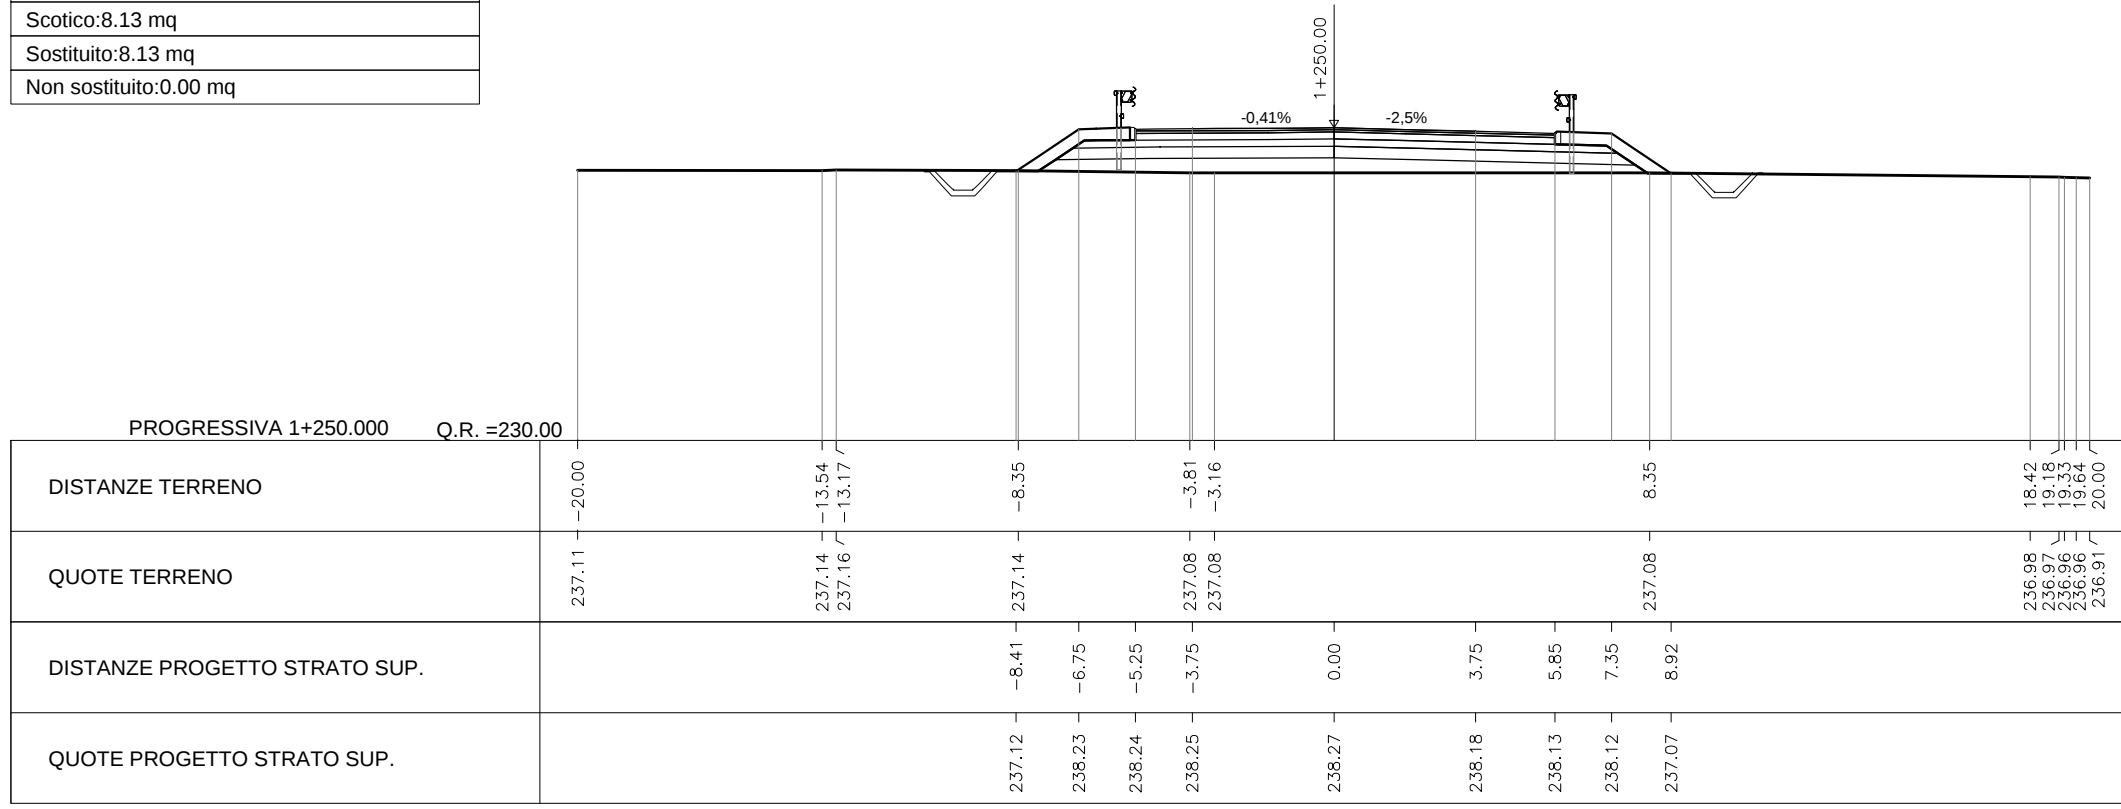


AREA
Scavo 1.54 mq
Rilevato 15.59 mq
Nv01.Fosso_d_Guardia 0.58 mq
Nv01.Base 1.89 mq
Nv01.SuperCompattato 4.29 mq
Nv01.Inerimento 2.24 mq
Nv01.Ustura 0.53 mq
Nv01.Cunetta 0.10 mq
Nv01.Binder 0.63 mq
Nv01.Fondazione 2.73 mq
Scotico 8.67 mq
Sostituto 8.67 mq
Non sostituto 0.00 mq

PROG 01+263.91
SEZ. 56

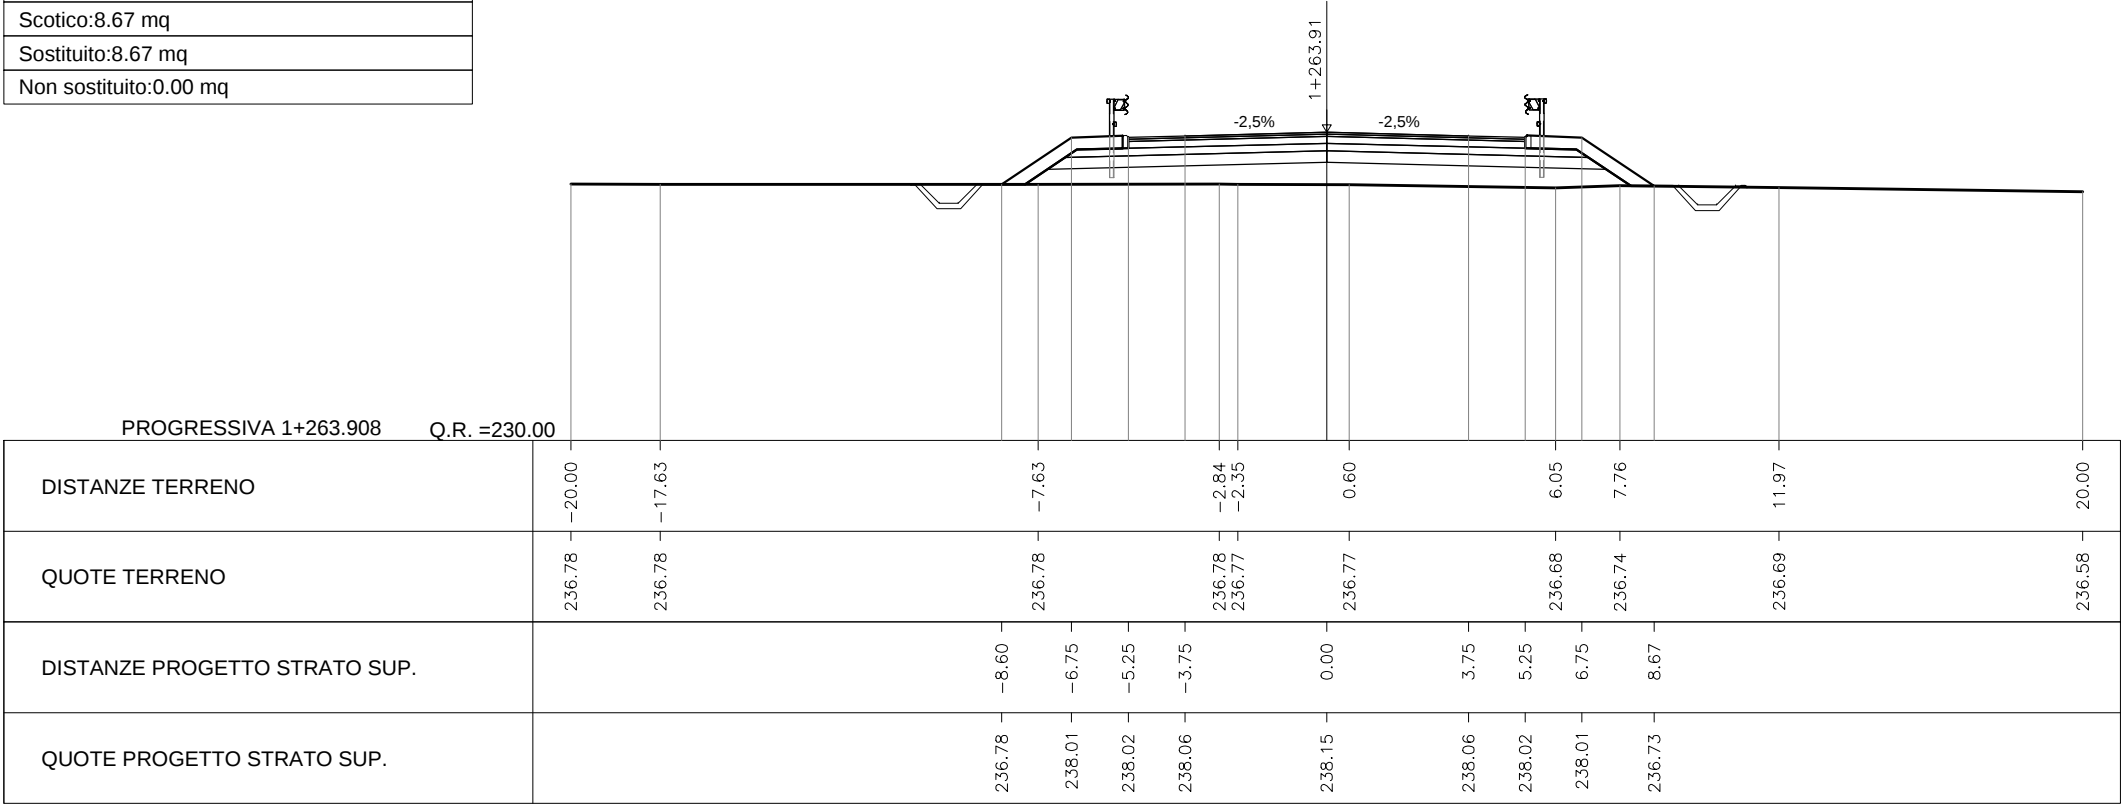


AREA
Scavo 1.73 mq
Rilevato 15.51 mq
Nv01.Fosso_d_Guardia 0.58 mq
Nv01.Base 1.96 mq
Nv01.SuperCompattato 4.40 mq
Nv01.Inerimento 2.26 mq
Nv01.Ustura 0.55 mq
Nv01.Cunetta 0.10 mq
Nv01.Binder 0.65 mq
Nv01.Fondazione 2.73 mq
Scotico 9.08 mq
Sostituto 9.08 mq
Non sostituto 0.00 mq

PROG 01+275.00
SEZ. 57

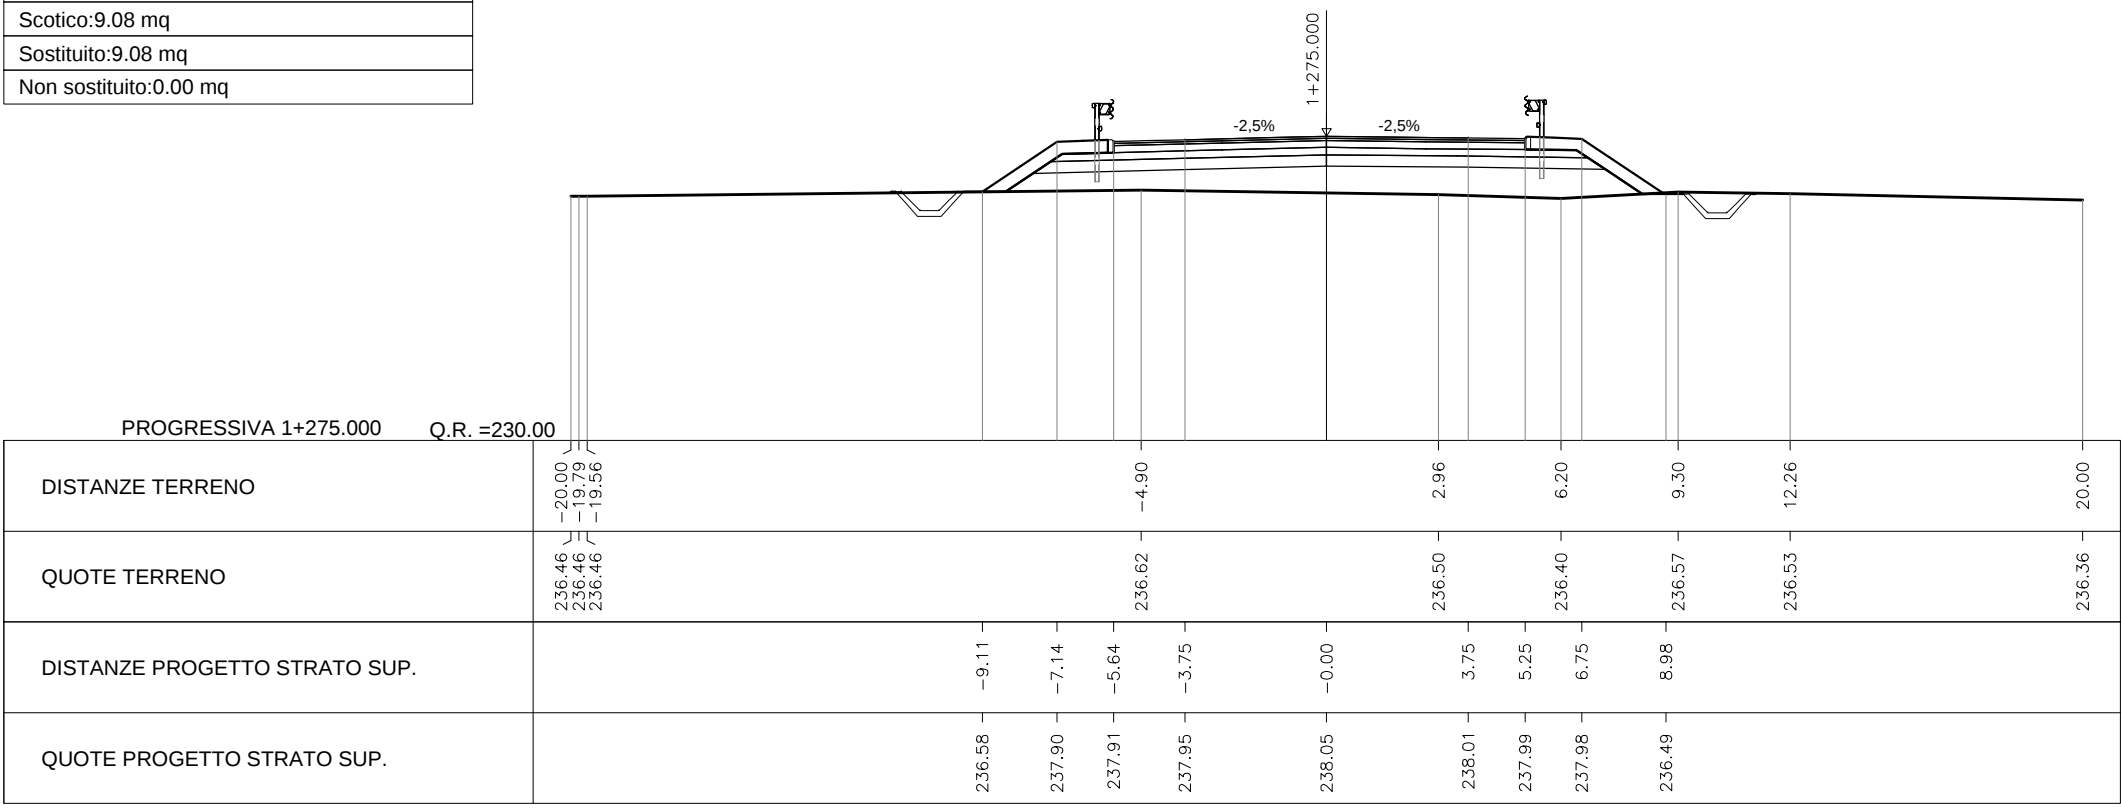


AREA
Scavo 1.57 mq
Rilevato 24.86 mq
Nv01.Fosso_d_Guardia 0.58 mq
Nv01.Base 2.11 mq
Nv01.SuperCompattato 4.66 mq
Nv01.Inerimento 2.52 mq
Nv01.Ustura 0.58 mq
Nv01.Cunetta 0.10 mq
Nv01.Binder 0.70 mq
Nv01.Fondazione 2.94 mq
Scotico 9.91 mq
Sostituto 9.91 mq
Non sostituto 0.00 mq

PROG 01+300.00
SEZ. 58

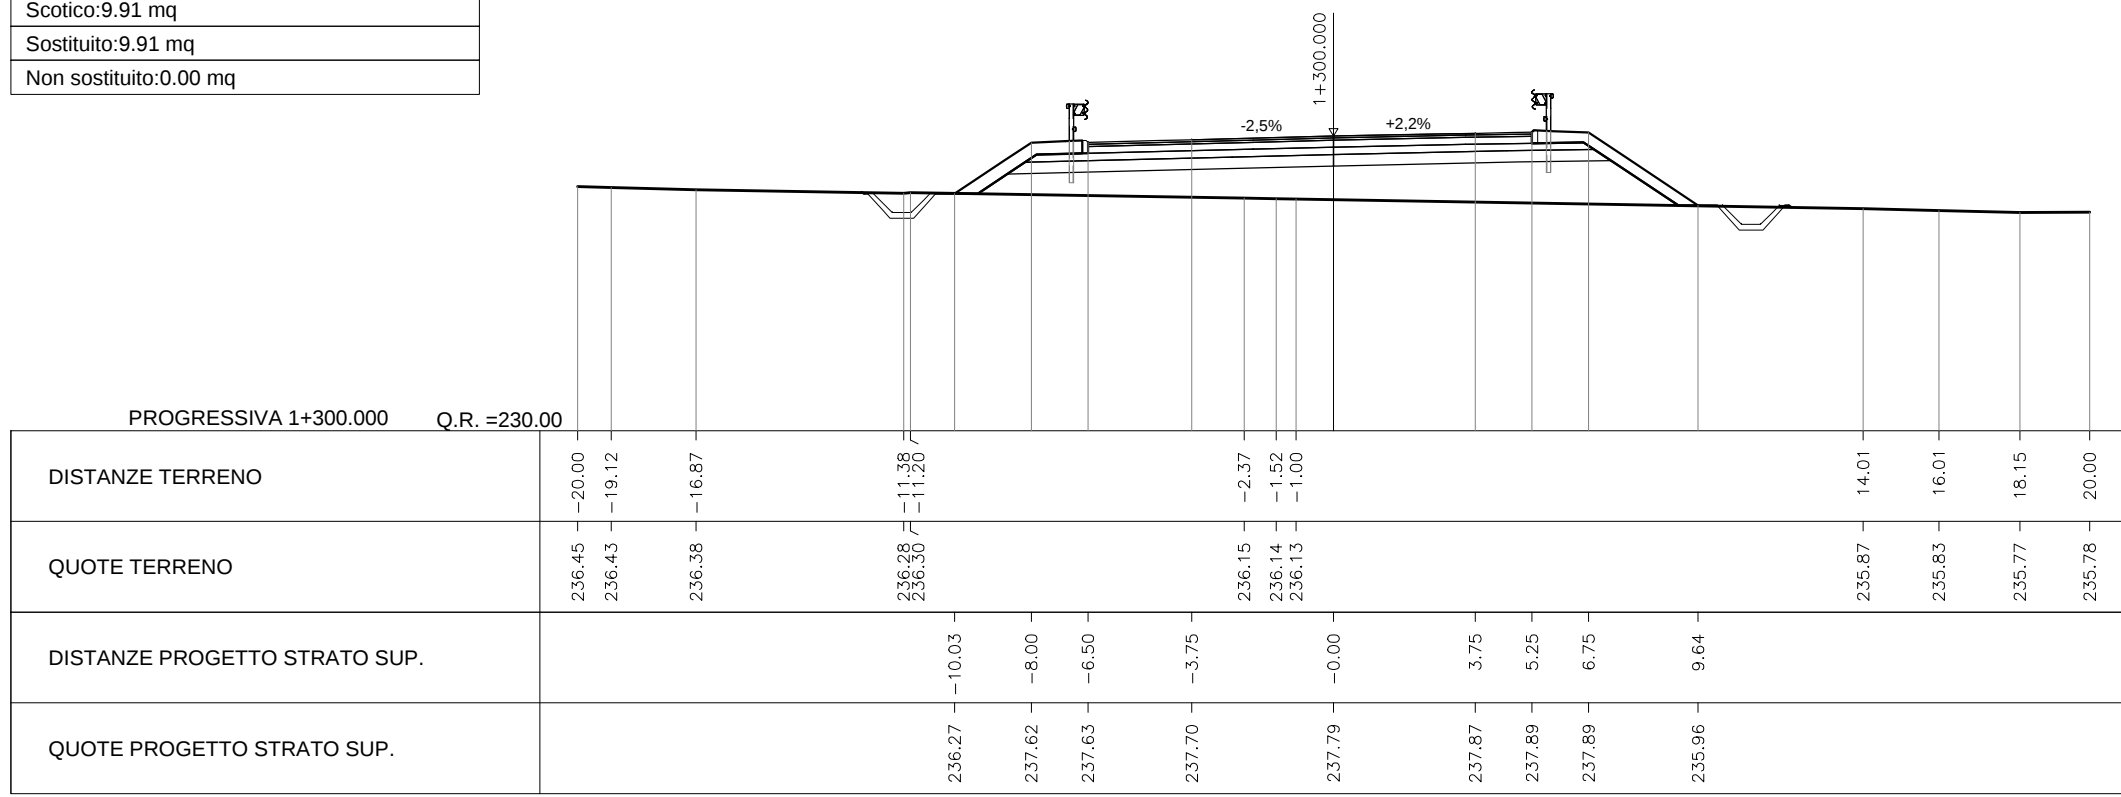


AREA
Scavo 1.58 mq
Rilevato 24.23 mq
Nv01.Fosso_d_Guardia 0.58 mq
Nv01.Base 2.27 mq
Nv01.SuperCompattato 4.91 mq
Nv01.Inerimento 2.34 mq
Nv01.Ustura 0.61 mq
Nv01.Cunetta 0.10 mq
Nv01.Binder 0.76 mq
Nv01.Fondazione 3.11 mq
Scotico 10.12 mq
Sostituto 10.12 mq
Non sostituto 0.00 mq

PROG 01+325.00
SEZ. 59

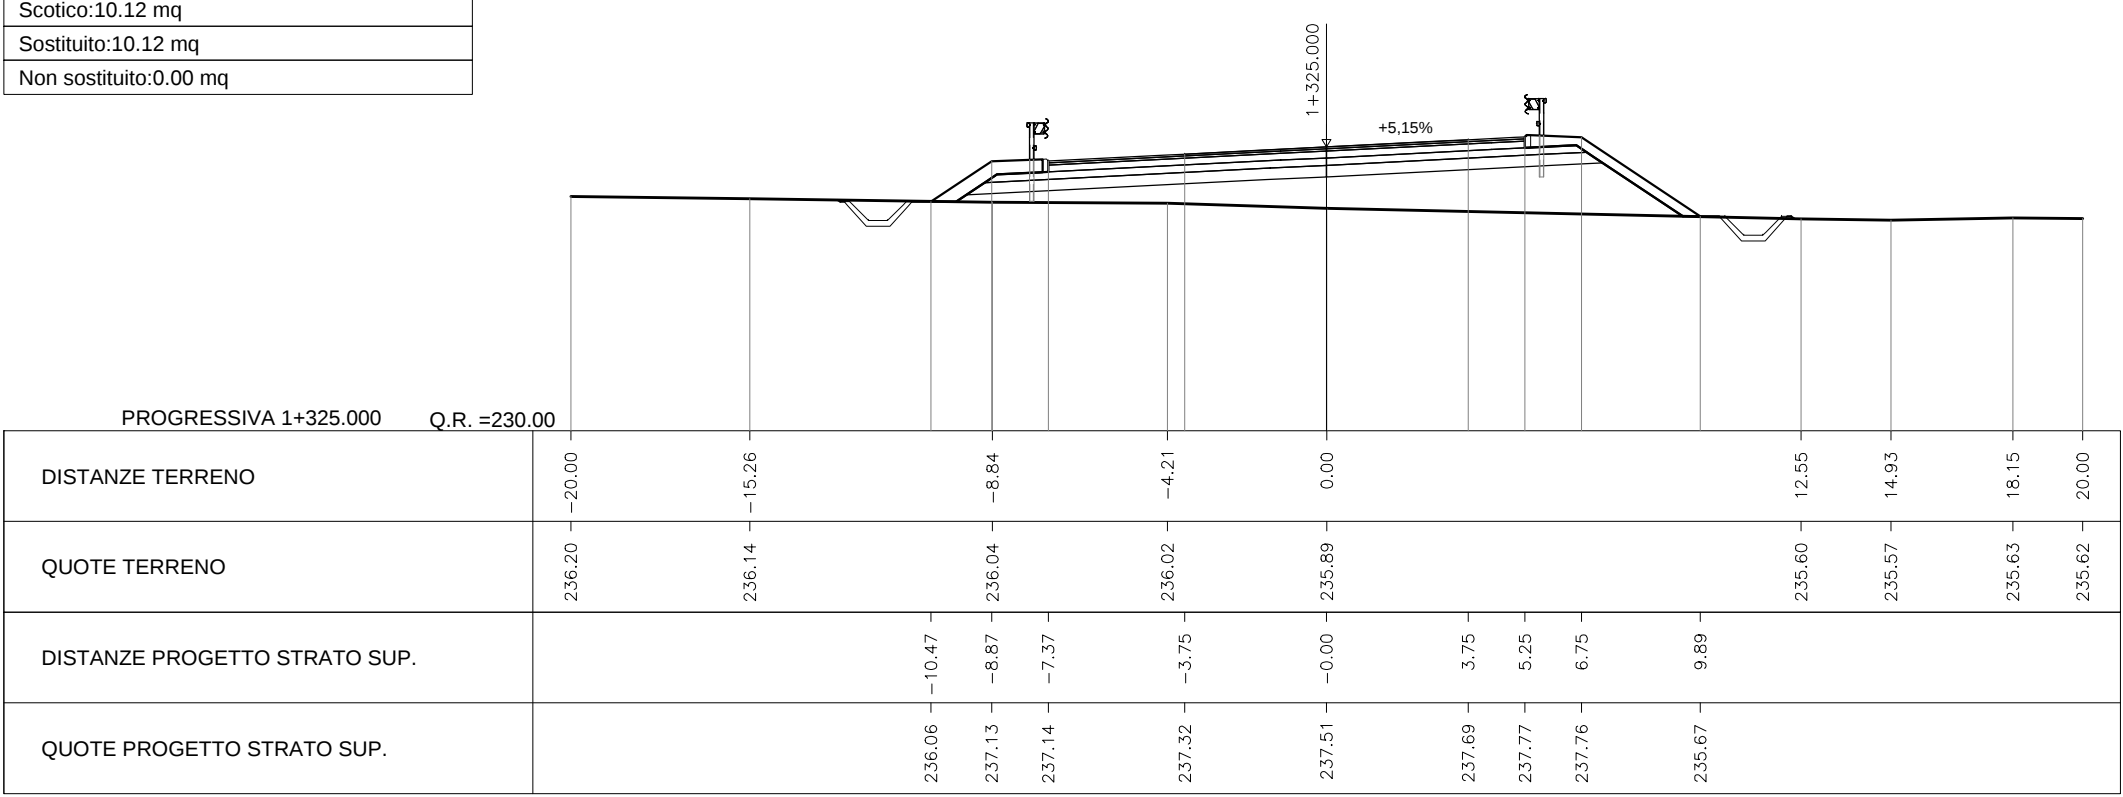


AREA
Scavo 1.60 mq
Rilevato 24.10 mq
Nv01.Fosso_d_Guardia 0.58 mq
Nv01.Base 2.30 mq
Nv01.SuperCompattato 4.98 mq
Nv01.Inerimento 2.25 mq
Nv01.Ustura 0.64 mq
Nv01.Cunetta 0.10 mq
Nv01.Binder 0.77 mq
Nv01.Fondazione 3.17 mq
Scotico 10.21 mq
Sostituto 10.21 mq
Non sostituto 0.00 mq

PROG 01+330.57
SEZ. 60

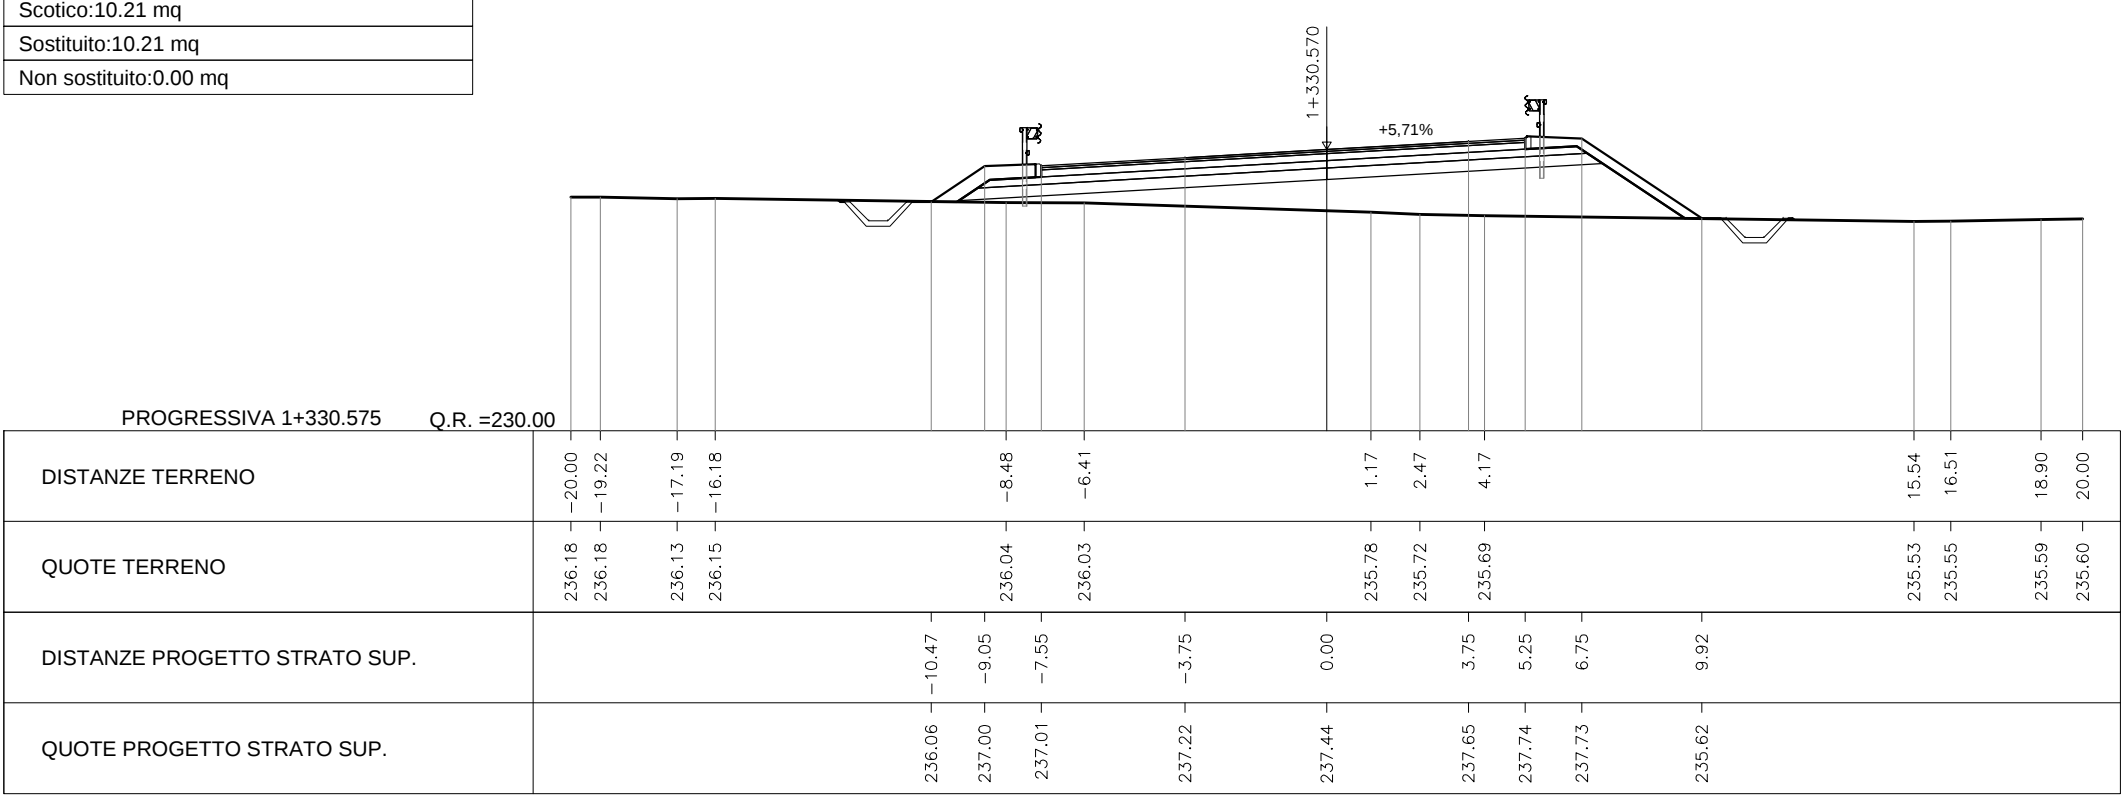


AREA
Scavo 1.70 mq
Rilevato 24.96 mq
Nv01.Fosso_d_Guardia 0.58 mq
Nv01.Base 2.31 mq
Nv01.SuperCompattato 4.99 mq
Nv01.Inerimento 2.32 mq
Nv01.Ustura 0.64 mq
Nv01.Cunetta 0.10 mq
Nv01.Binder 0.77 mq
Nv01.Fondazione 3.18 mq
Scotico 9.72 mq
Sostituto 9.72 mq
Non sostituto 0.00 mq

PROG 01+350.00
SEZ. 61

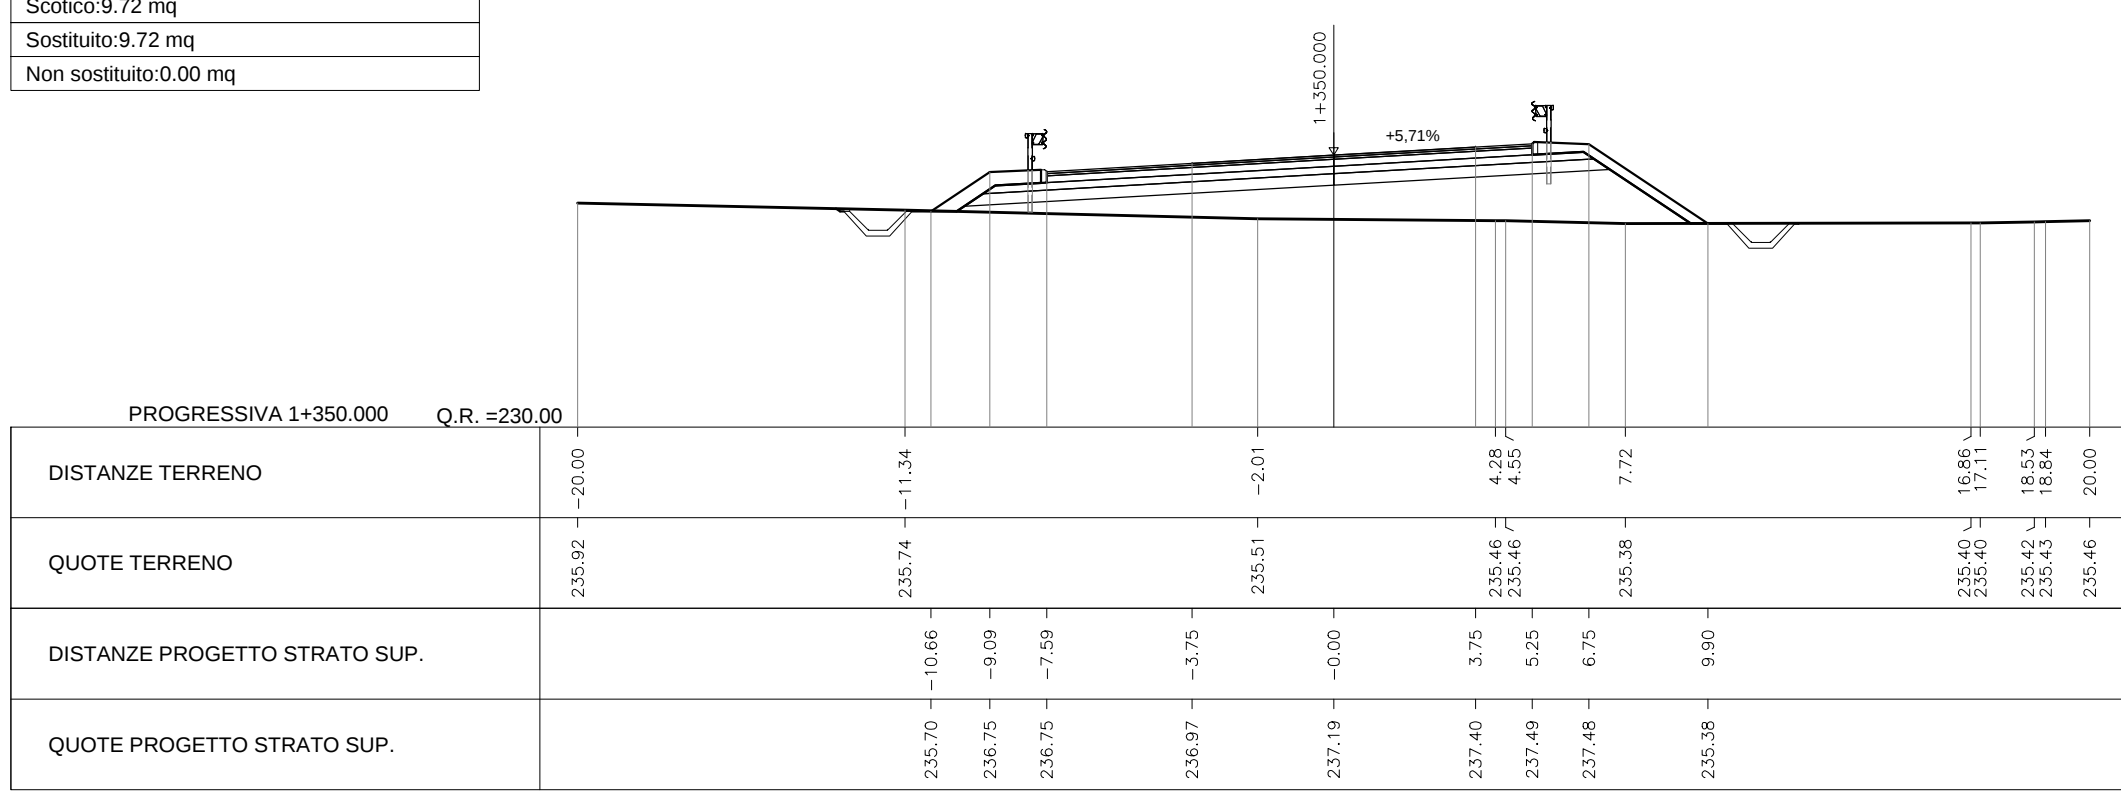


AREA
Scavo 1.66 mq
Rilevato 25.50 mq
Nv01.Fosso_d_Guardia 0.58 mq
Nv01.Base 2.31 mq
Nv01.SuperCompattato 4.98 mq
Nv01.Inerimento 2.34 mq
Nv01.Ustura 0.64 mq
Nv01.Cunetta 0.10 mq
Nv01.Binder 0.77 mq
Nv01.Fondazione 3.17 mq
Scotico 10.20 mq
Sostituto 10.20 mq
Non sostituto 0.00 mq

PROG 01+375.00
SEZ. 62

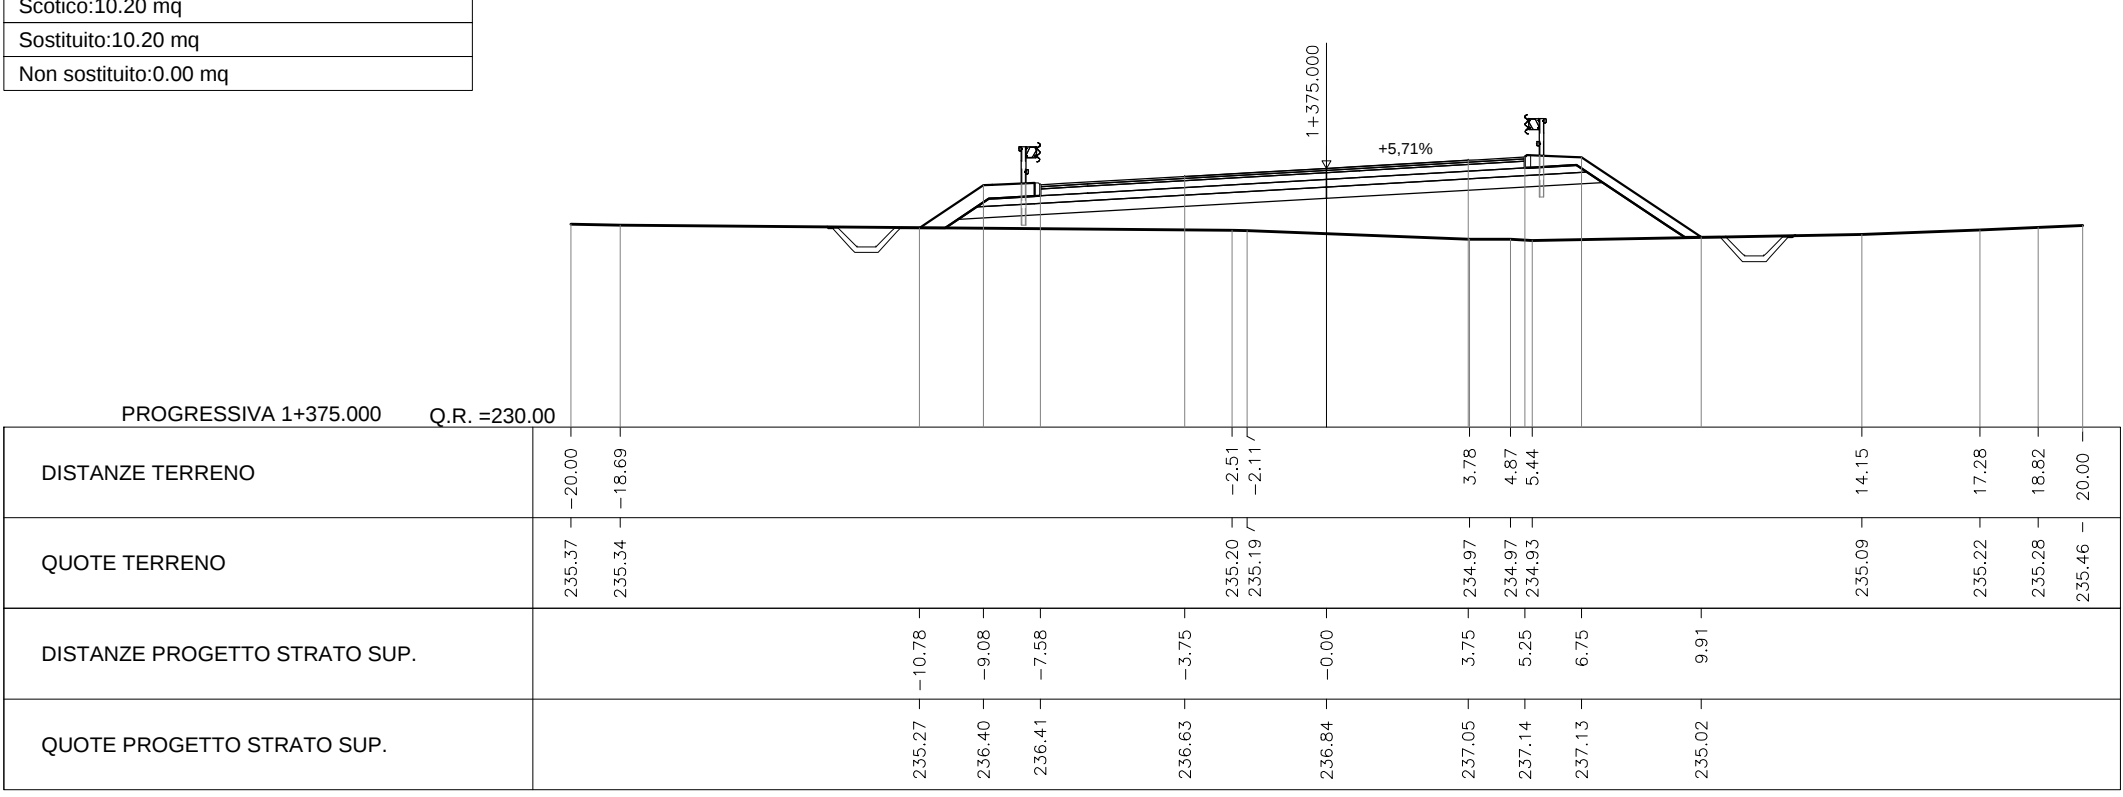

AREA
Scavo 1.73 mq
Rilevato 25.12 mq
Nv01.Fosso_d_Guardia 0.58 mq
Nv01.Base 2.31 mq
Nv01.SuperCompattato 4.99 mq
Nv01.Inerimento 2.34 mq
Nv01.Ustura 0.64 mq
Nv01.Cunetta 0.10 mq
Nv01.Binder 0.77 mq
Nv01.Fondazione 3.18 mq
Scotico 9.56 mq
Sostituto 9.56 mq
Non sostituto 0.00 mq

PROG 01+400.00
SEZ. 63

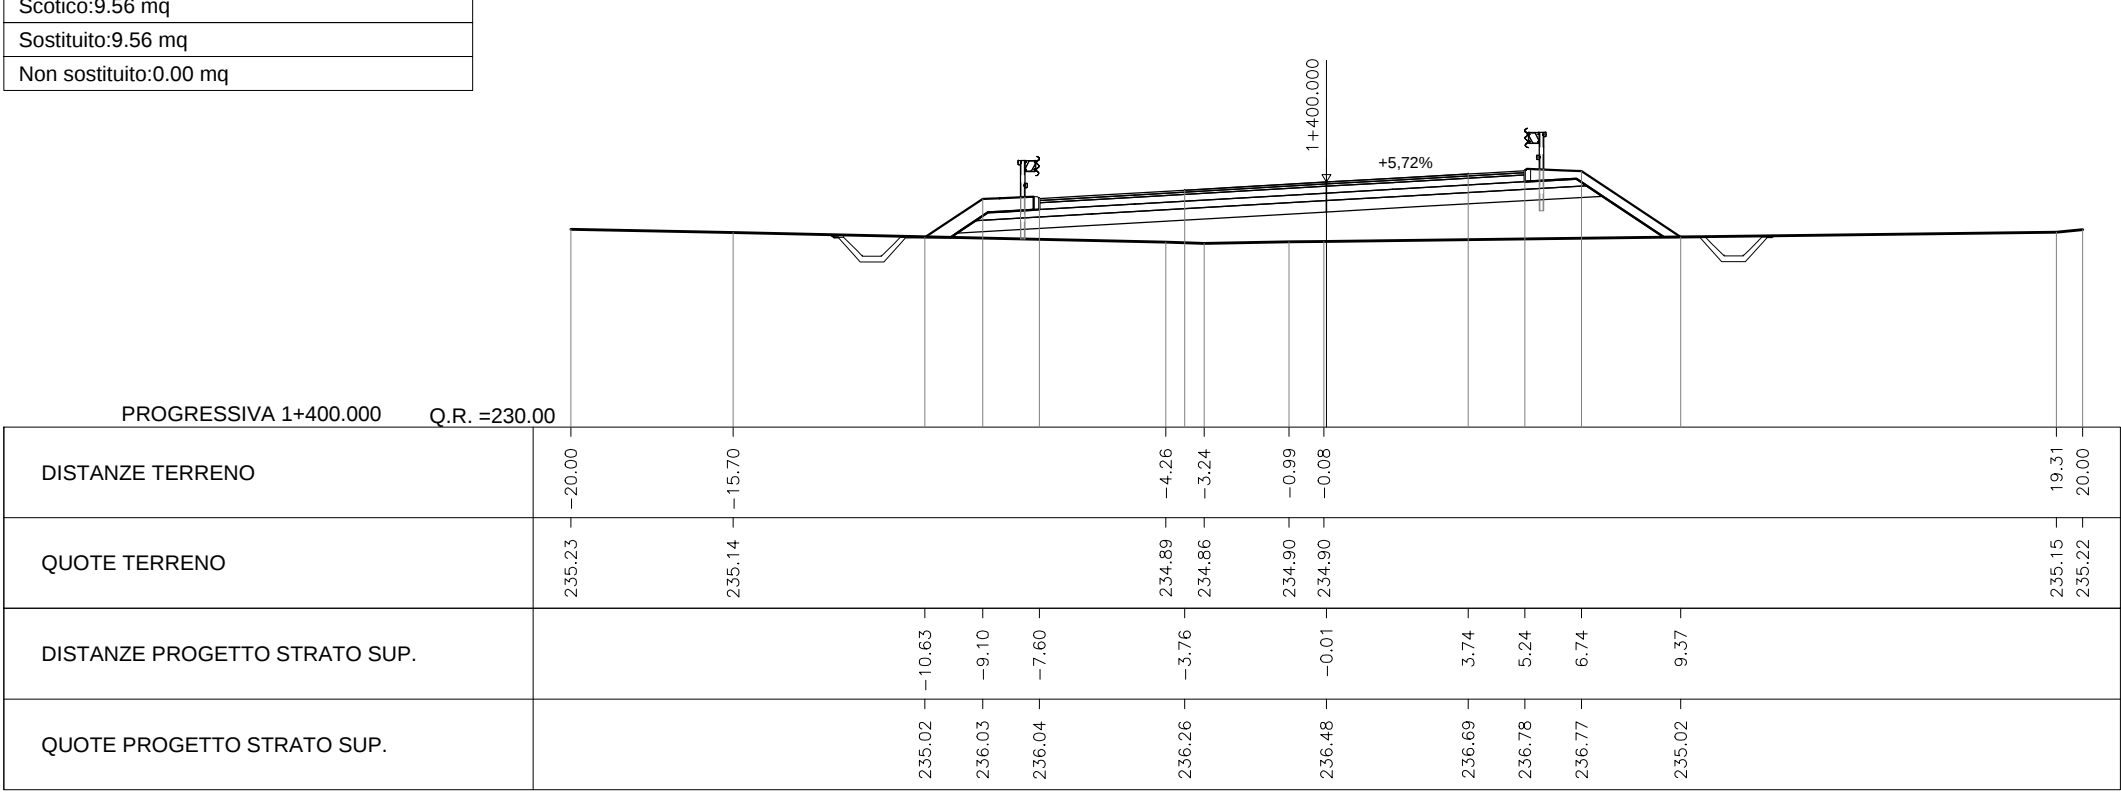

COMMITTENTE:



PROGETTAZIONE:



DIREZIONE TECNICA
U.O. INFRASTRUTTURE CENTRO

PROGETTO DEFINITIVO

ITINERARIO NAPOLI - BARI
RADDOPPIO TRATTA ORSARA - BOVINO

Viabilità e piazzali
NV01- Asse 1 - Sezioni trasversali tav 7/13

SCALA:
1:200

COMMESSA	LOTTO	FASE	ENTE	TIPO DOC.	OPERA/DISCIPLINA	PROGR.	REV.
IF1W	00	D	29	W9	NV01.00	007	B

Revis.	Descrizione	Redatto	Data	Verificato	Data	Approvato	Data	Autorizzato	Data
A	Emissione Esecutiva	F. D'Angeli	Set. 2018	P. Corbelli	Set. 2018	D. Agnelli	Set. 2018	F. D'Angeli	Set. 2018
B	Emissione Esecutiva	F. D'Angeli	Dic. 2018	P. Corbelli	Dic. 2018	D. Agnelli	Dic. 2018	F. D'Angeli	Dic. 2018