



AREA
Scavo 1.79 mq
Rilevato 19.73 mq
Nv01.Fosso_d_Guardia 0.58 mq
Nv01.Base 2.35 mq
Nv01.SuperCompattato 5.00 mq
Nv01.Inerimento 1.99 mq
Nv01.Ussura 0.64 mq
Nv01.Cunetta 0.10 mq
Nv01.Binder 0.77 mq
Nv01.Fondazione 3.18 mq
Scotico 9.51 mq
Sostituto 9.51 mq
Non sostituito 0.00 mq

PROG 01+425.00
SEZ. 64

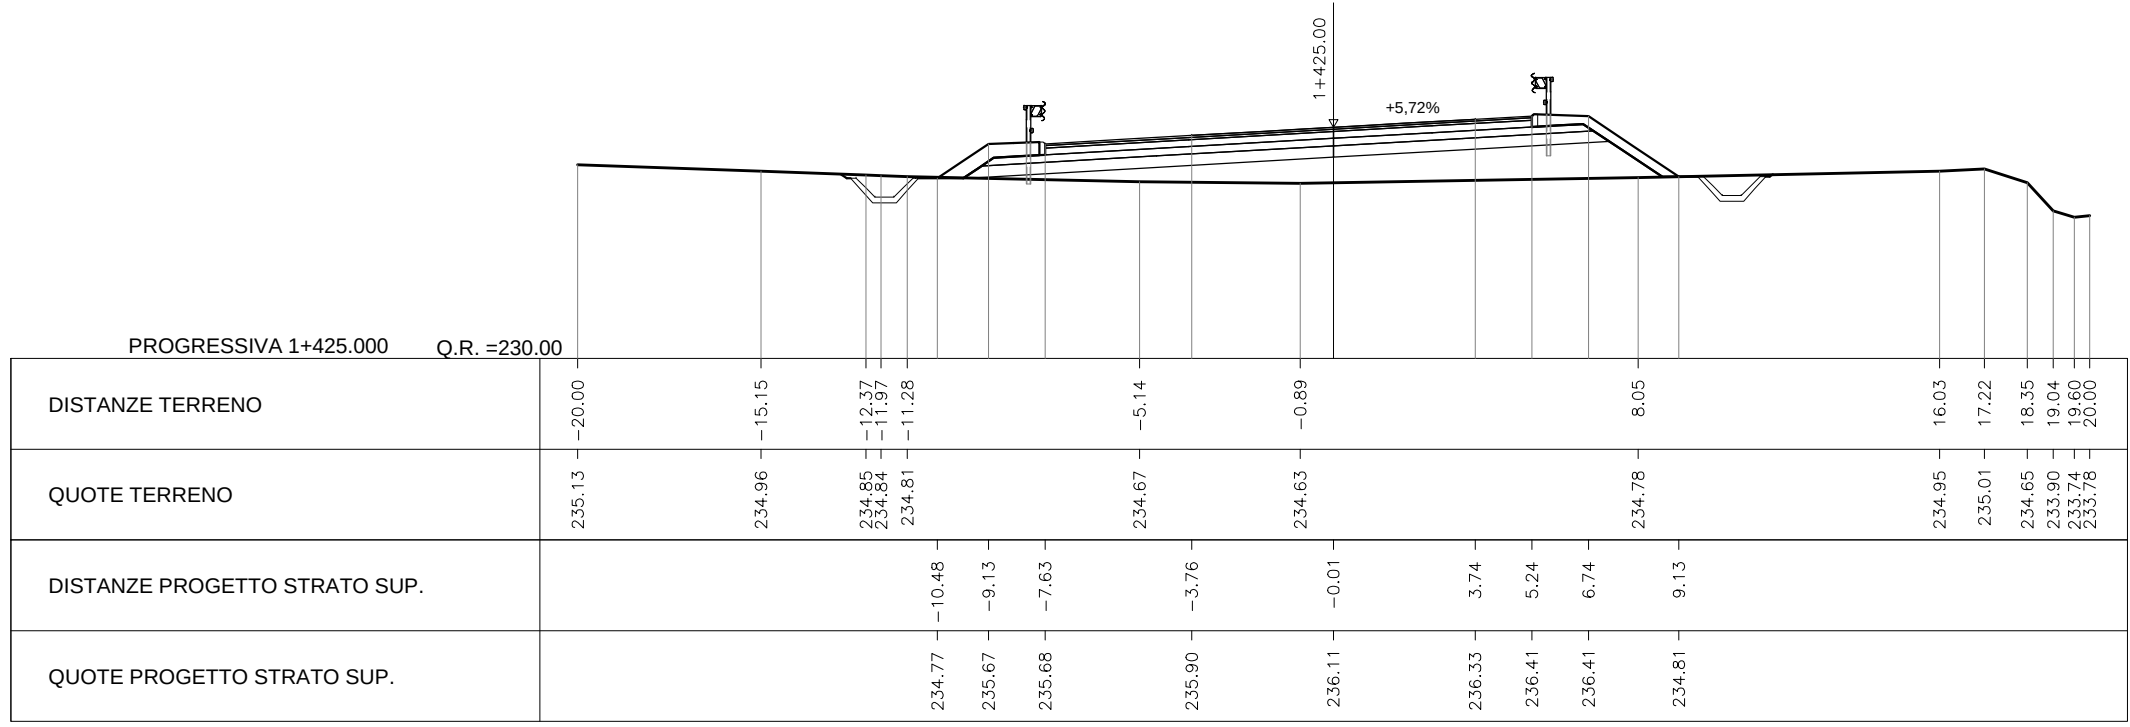


AREA
Scavo 2.06 mq
Rilevato 8.14 mq
Nv01.Fosso_d_Guardia 0.58 mq
Nv01.Base 2.19 mq
Nv01.SuperCompattato 4.22 mq
Nv01.Inerimento 1.66 mq
Nv01.Ussura 0.59 mq
Nv01.Cunetta 0.10 mq
Nv01.Binder 0.73 mq
Nv01.Fondazione 3.04 mq
Scotico 6.93 mq
Sostituto 6.93 mq
Non sostituito 0.00 mq

PROG 01+475.00
SEZ. 67

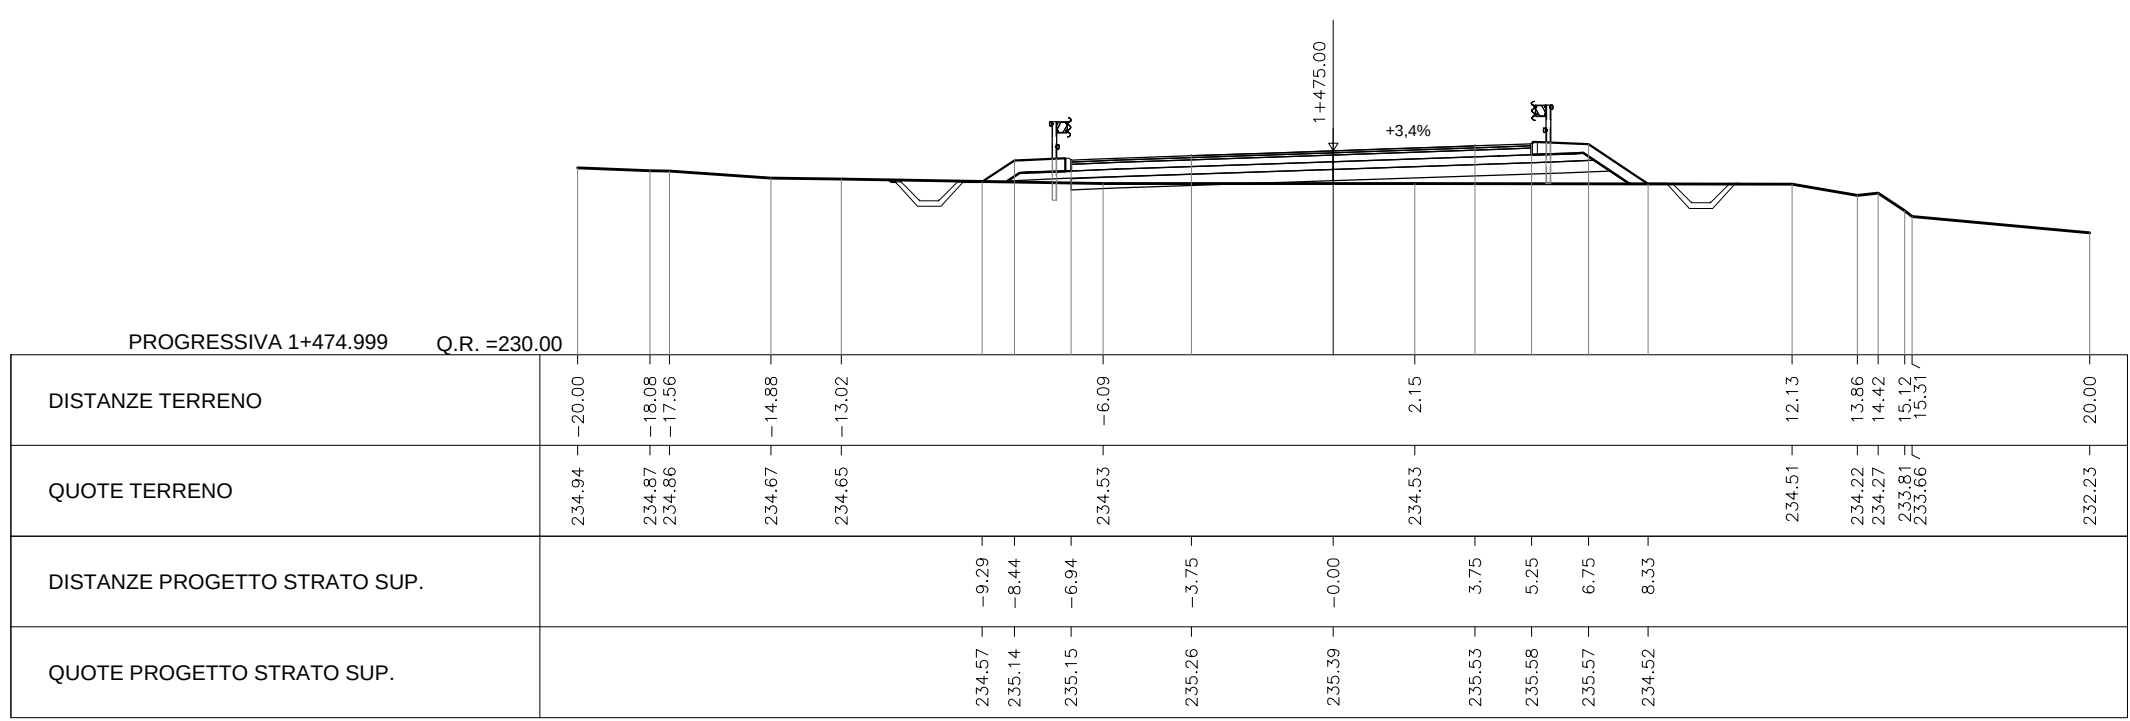


AREA
Scavo 7.19 mq
Rilevato 0.03 mq
Nv01.Fosso_d_Guardia 0.58 mq
Nv01.Base 1.89 mq
Nv01.SuperCompattato 3.15 mq
Nv01.Inerimento 1.04 mq
Nv01.Ussura 0.52 mq
Nv01.Cunetta 0.10 mq
Nv01.Binder 0.63 mq
Nv01.Fondazione 2.10 mq
Scotico 0.02 mq
Sostituto 0.02 mq
Non sostituito 0.00 mq

PROG 01+550.00
SEZ. 70

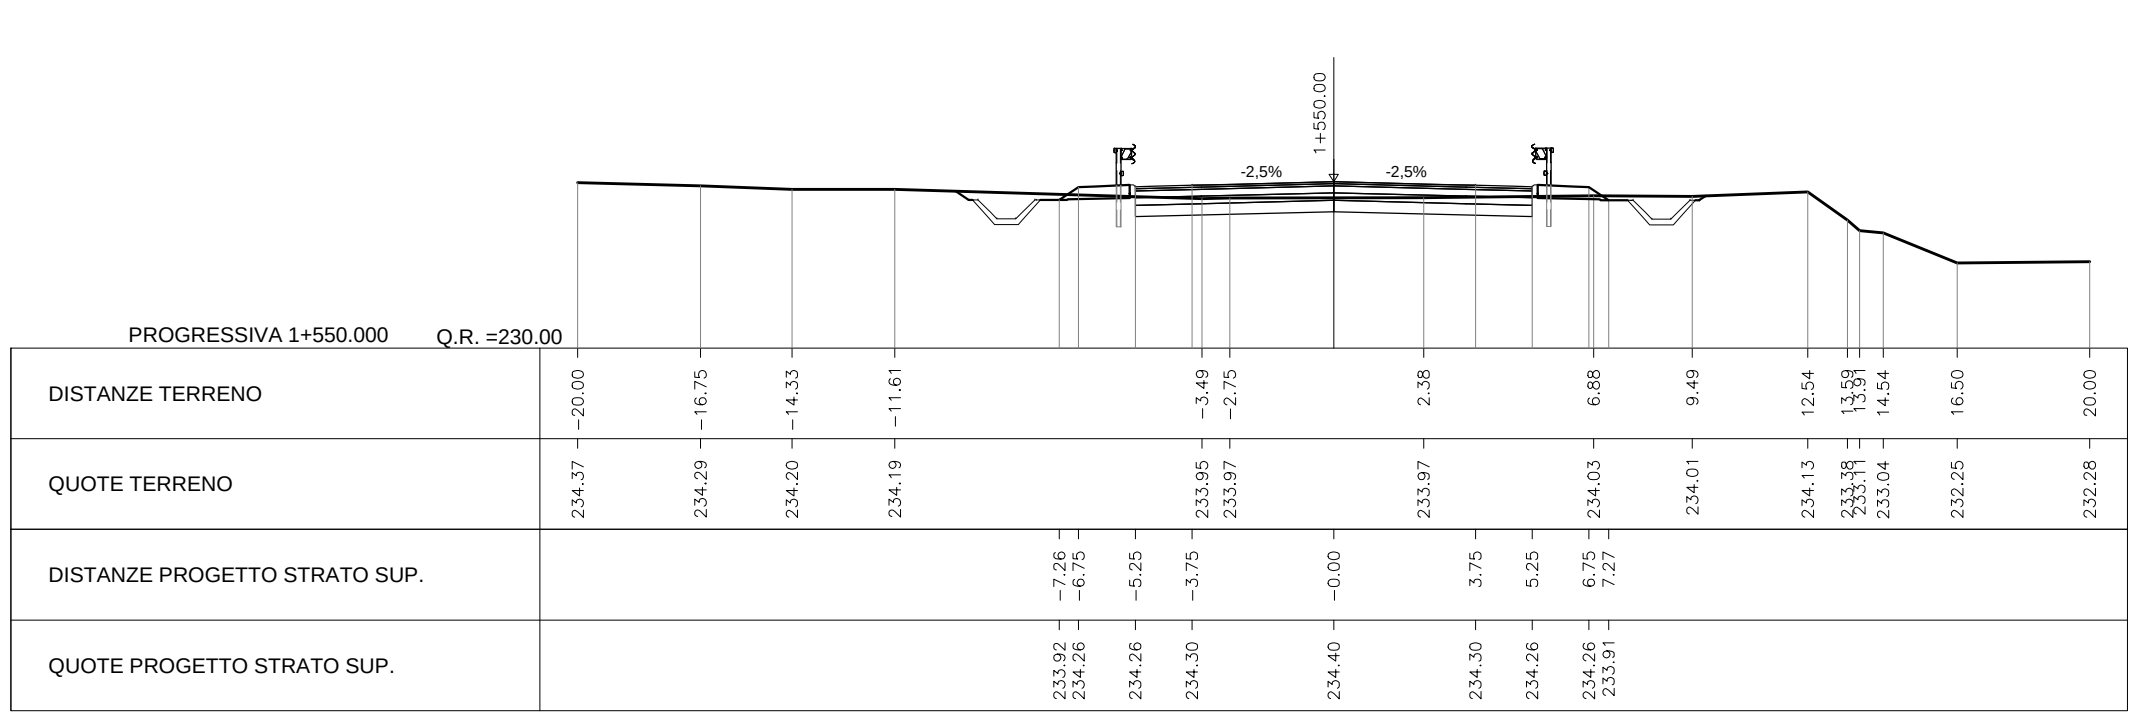


AREA
Scavo 1.84 mq
Rilevato 14.72 mq
Nv01.Fosso_d_Guardia 0.58 mq
Nv01.Base 2.35 mq
Nv01.SuperCompattato 4.41 mq
Nv01.Inerimento 1.70 mq
Nv01.Ussura 0.64 mq
Nv01.Cunetta 0.10 mq
Nv01.Binder 0.77 mq
Nv01.Fondazione 3.18 mq
Scotico 9.51 mq
Sostituto 9.51 mq
Non sostituito 0.00 mq

PROG 01+450.00
SEZ. 65

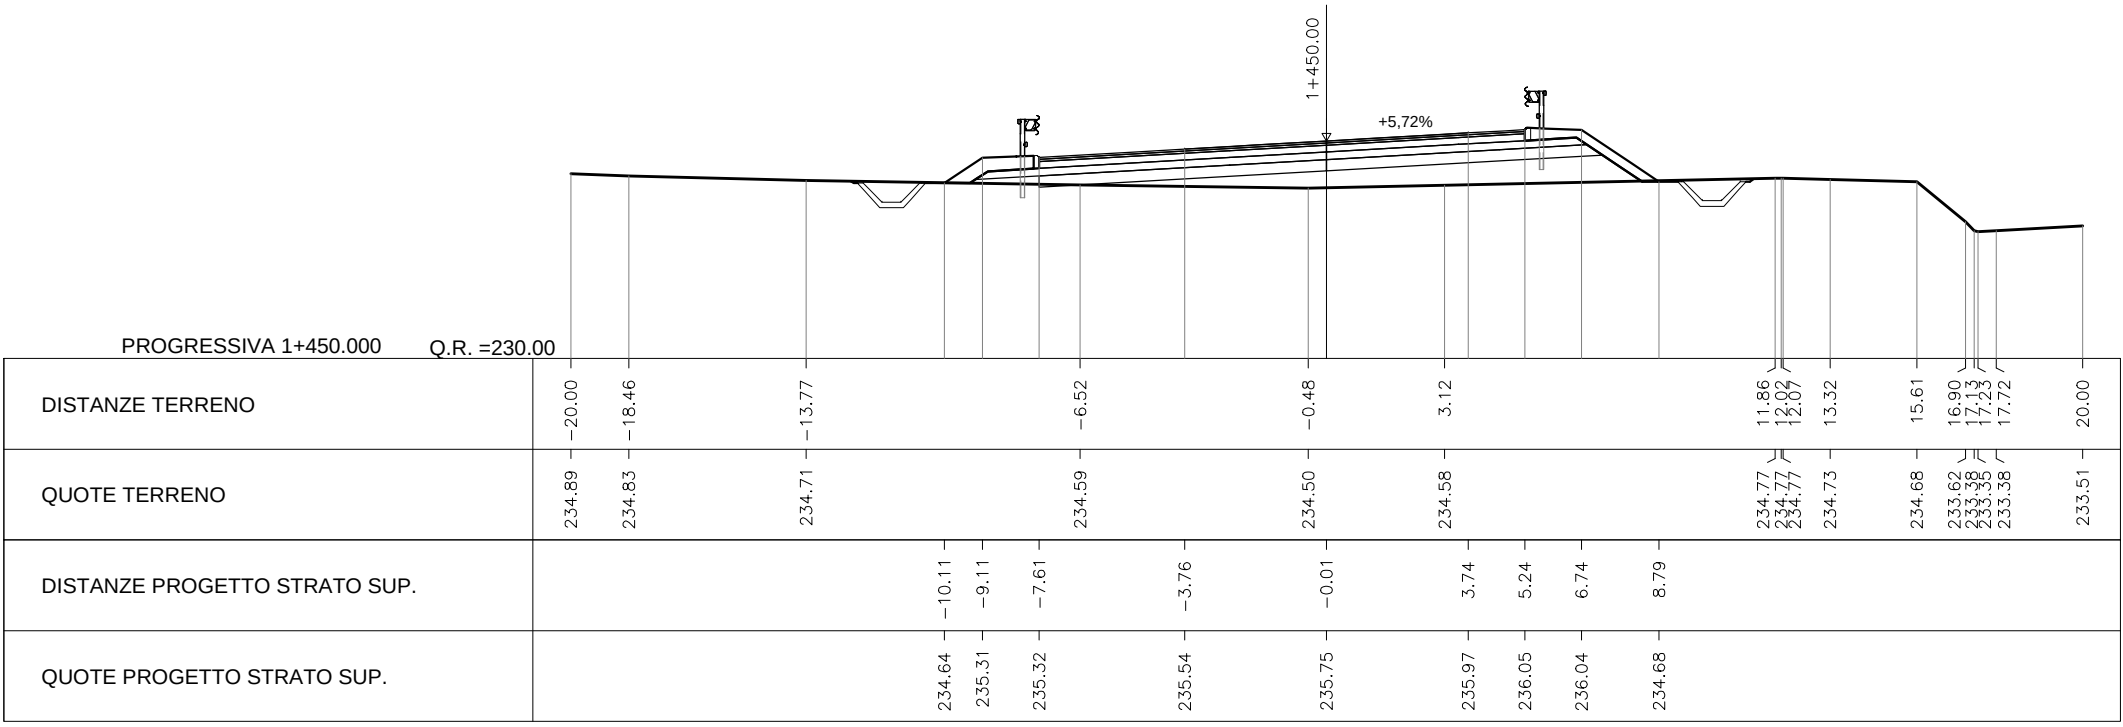


AREA
Scavo 5.04 mq
Rilevato 1.51 mq
Nv01.Fosso_d_Guardia 0.58 mq
Nv01.Base 2.04 mq
Nv01.SuperCompattato 3.40 mq
Nv01.Inerimento 1.22 mq
Nv01.Ussura 0.57 mq
Nv01.Cunetta 0.10 mq
Nv01.Binder 0.65 mq
Nv01.Fondazione 2.57 mq
Scotico 6.02 mq
Sostituto 6.02 mq
Non sostituito 0.00 mq

PROG 01+500.00
SEZ. 68

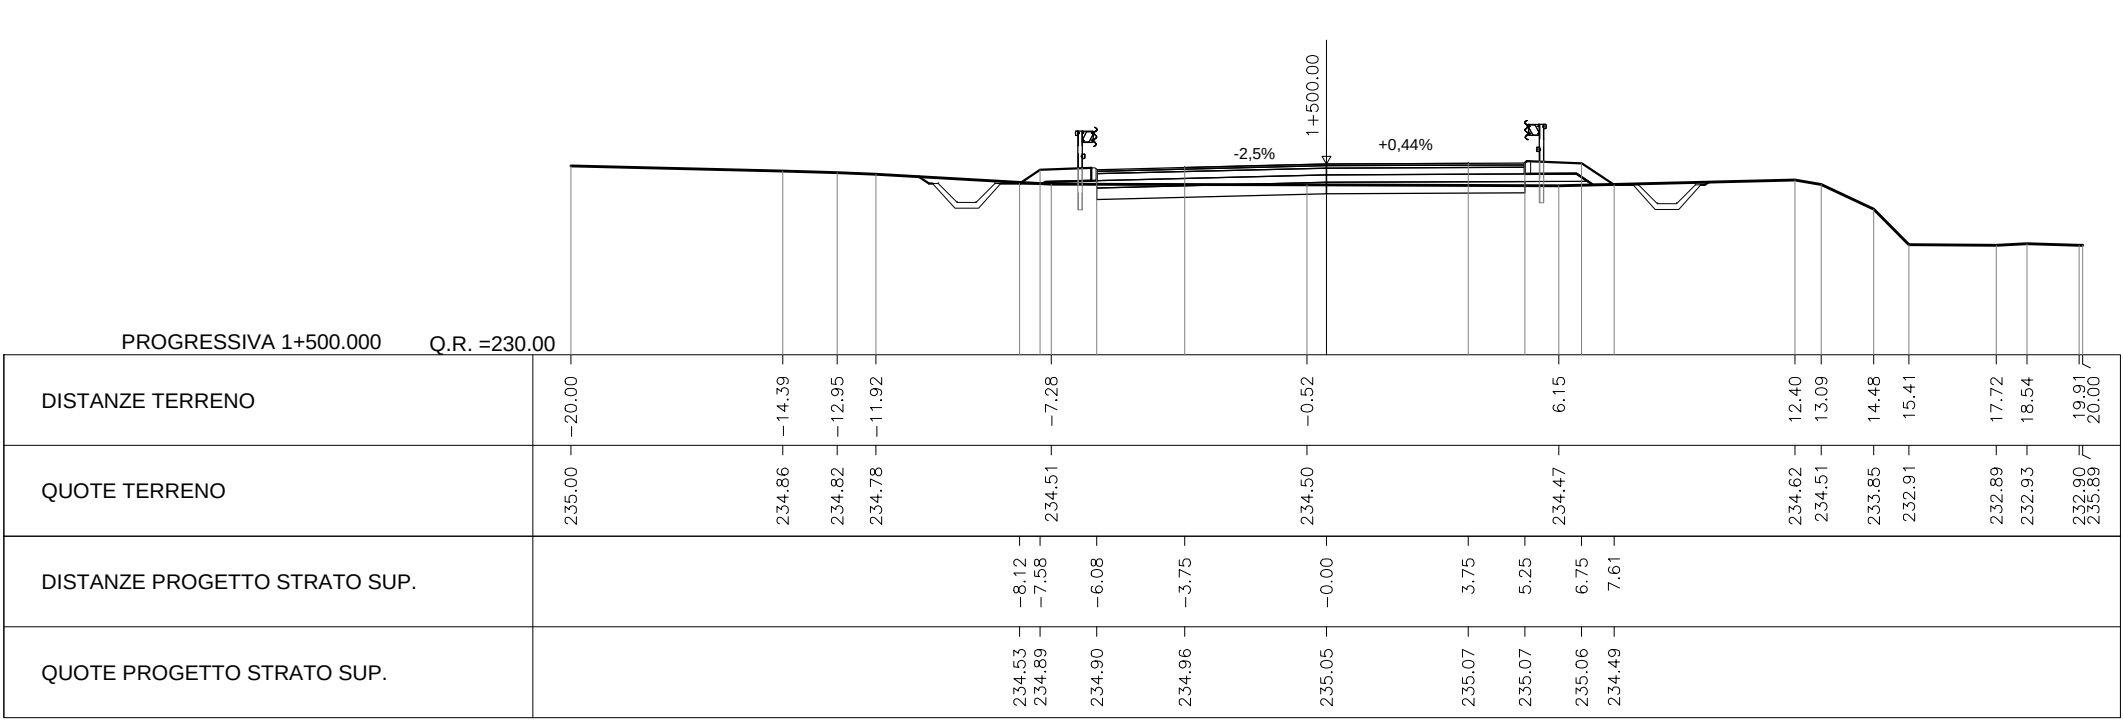


AREA
Scavo 1.65 mq
Rilevato 10.29 mq
Nv01.Fosso_d_Guardia 0.58 mq
Nv01.Base 1.99 mq
Nv01.SuperCompattato 3.90 mq
Nv01.Inerimento 1.79 mq
Nv01.Ussura 0.52 mq
Nv01.Cunetta 0.10 mq
Nv01.Binder 0.63 mq
Nv01.Fondazione 2.71 mq
Scotico 7.78 mq
Sostituto 7.78 mq
Non sostituito 0.00 mq

PROG 01+575.00
SEZ. 71

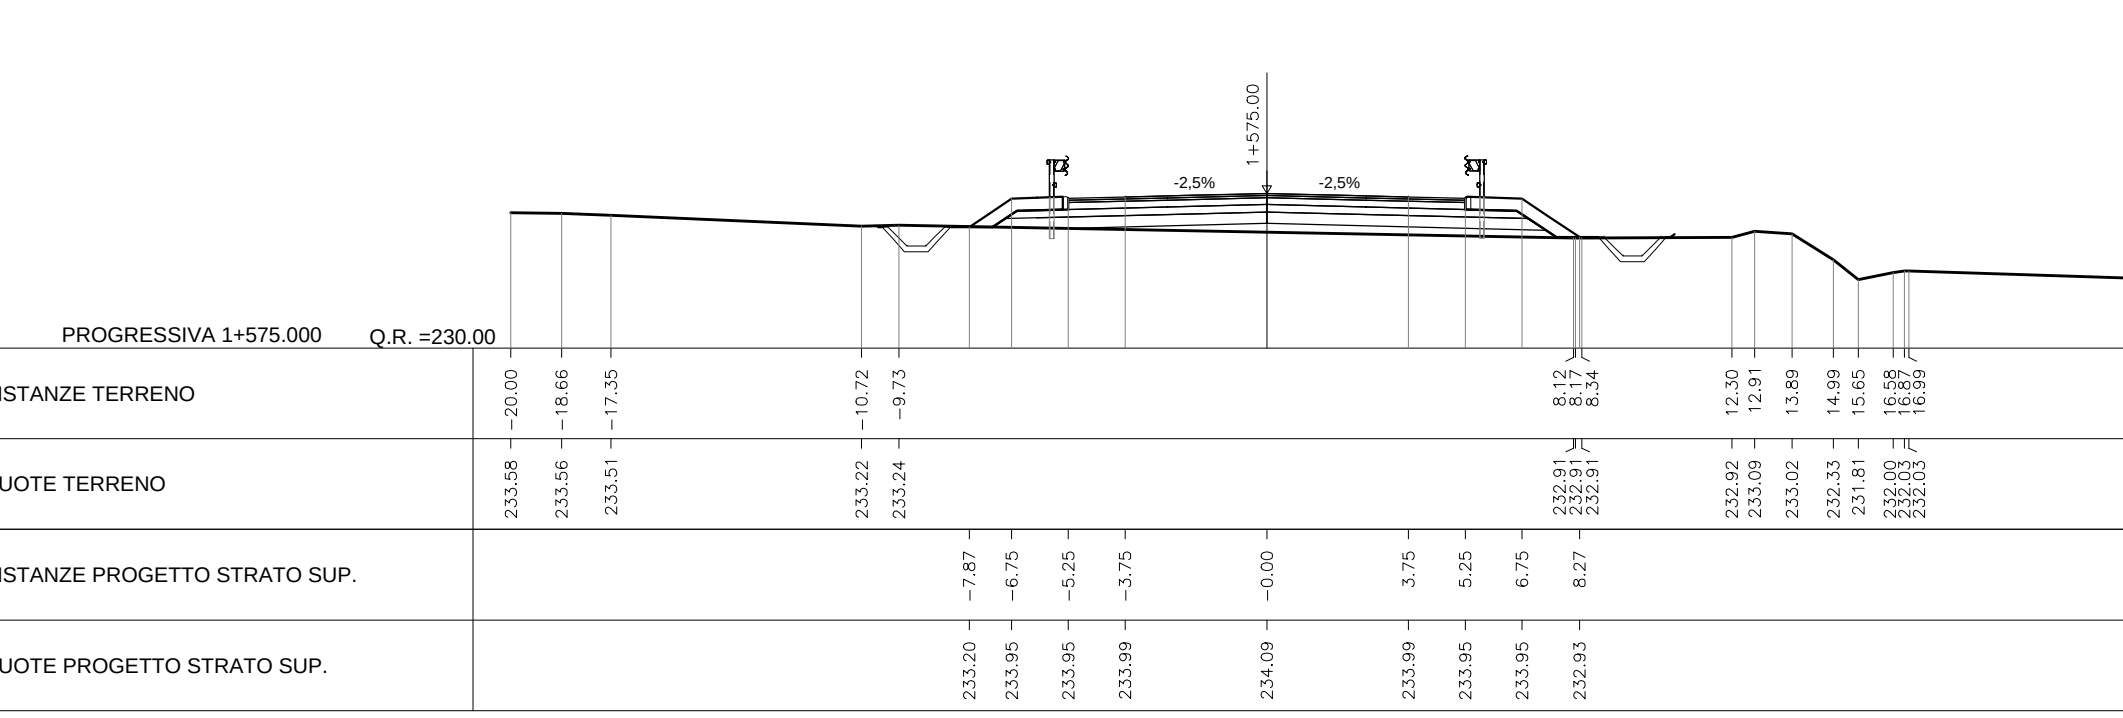


AREA
Scavo 1.85 mq
Rilevato 13.00 mq
Nv01.Fosso_d_Guardia 0.58 mq
Nv01.Base 2.30 mq
Nv01.SuperCompattato 4.40 mq
Nv01.Inerimento 1.65 mq
Nv01.Ussura 0.64 mq
Nv01.Cunetta 0.10 mq
Nv01.Binder 0.77 mq
Nv01.Fondazione 3.17 mq
Scotico 7.72 mq
Sostituto 7.72 mq
Non sostituito 0.00 mq

PROG 01+457.19
SEZ. 66

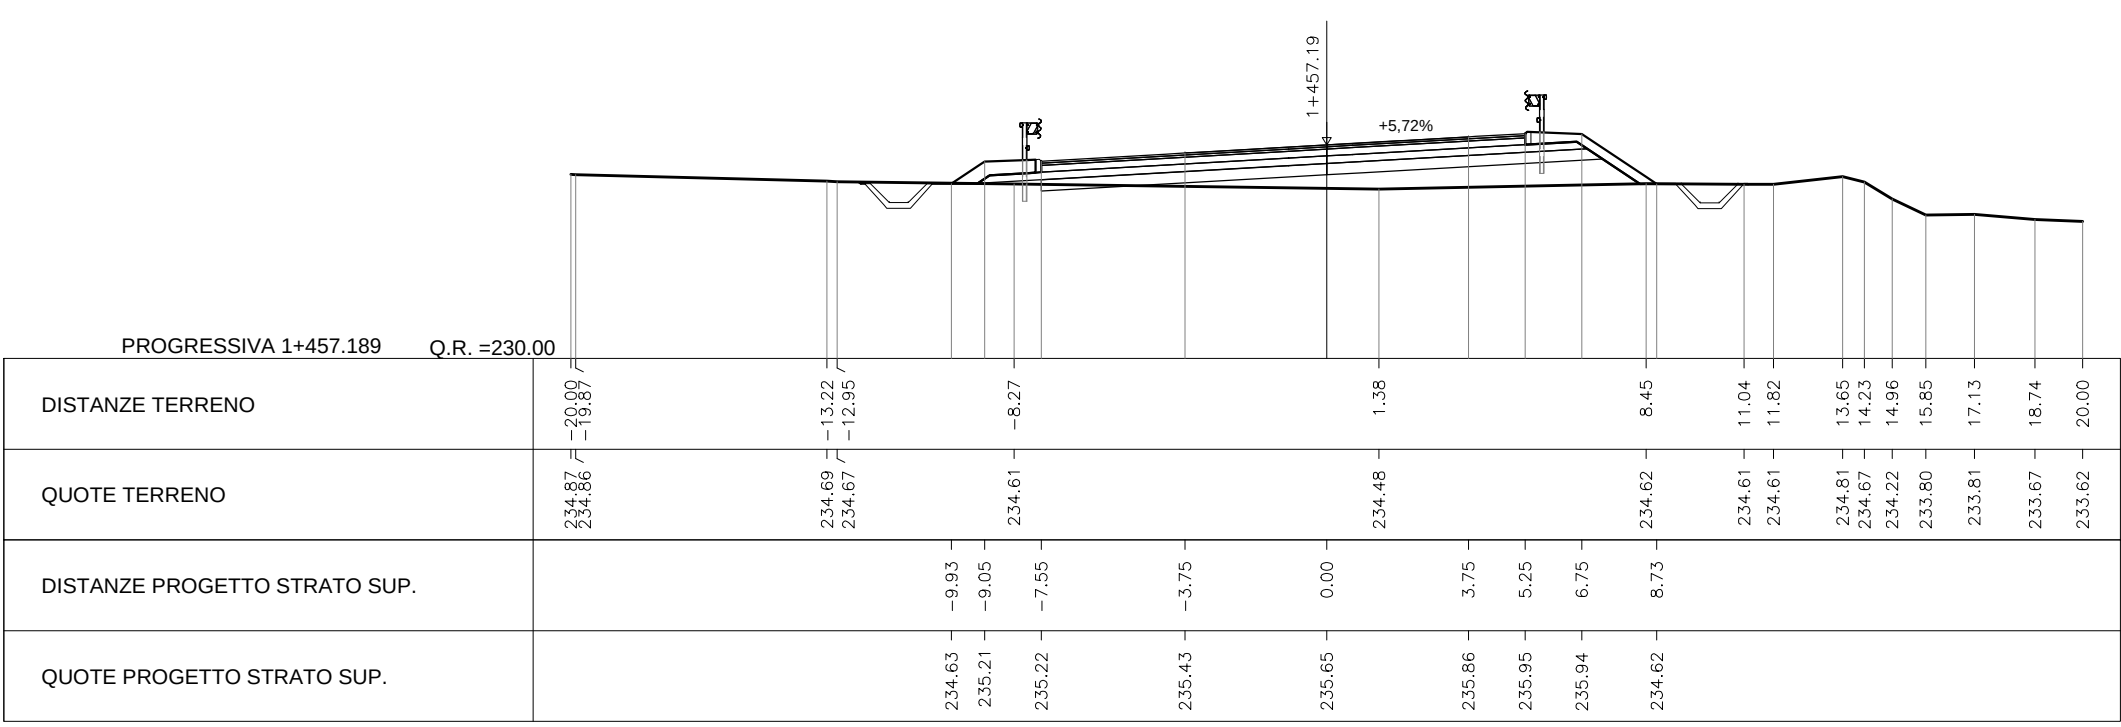


AREA
Scavo 8.87 mq
Rilevato 0.10 mq
Nv01.Fosso_d_Guardia 0.58 mq
Nv01.Base 1.89 mq
Nv01.SuperCompattato 3.15 mq
Nv01.Inerimento 1.04 mq
Nv01.Ussura 0.52 mq
Nv01.Cunetta 0.10 mq
Nv01.Binder 0.65 mq
Nv01.Fondazione 2.10 mq
Scotico 6.02 mq
Sostituto 6.02 mq
Non sostituito 0.00 mq

PROG 01+523.86
SEZ. 69

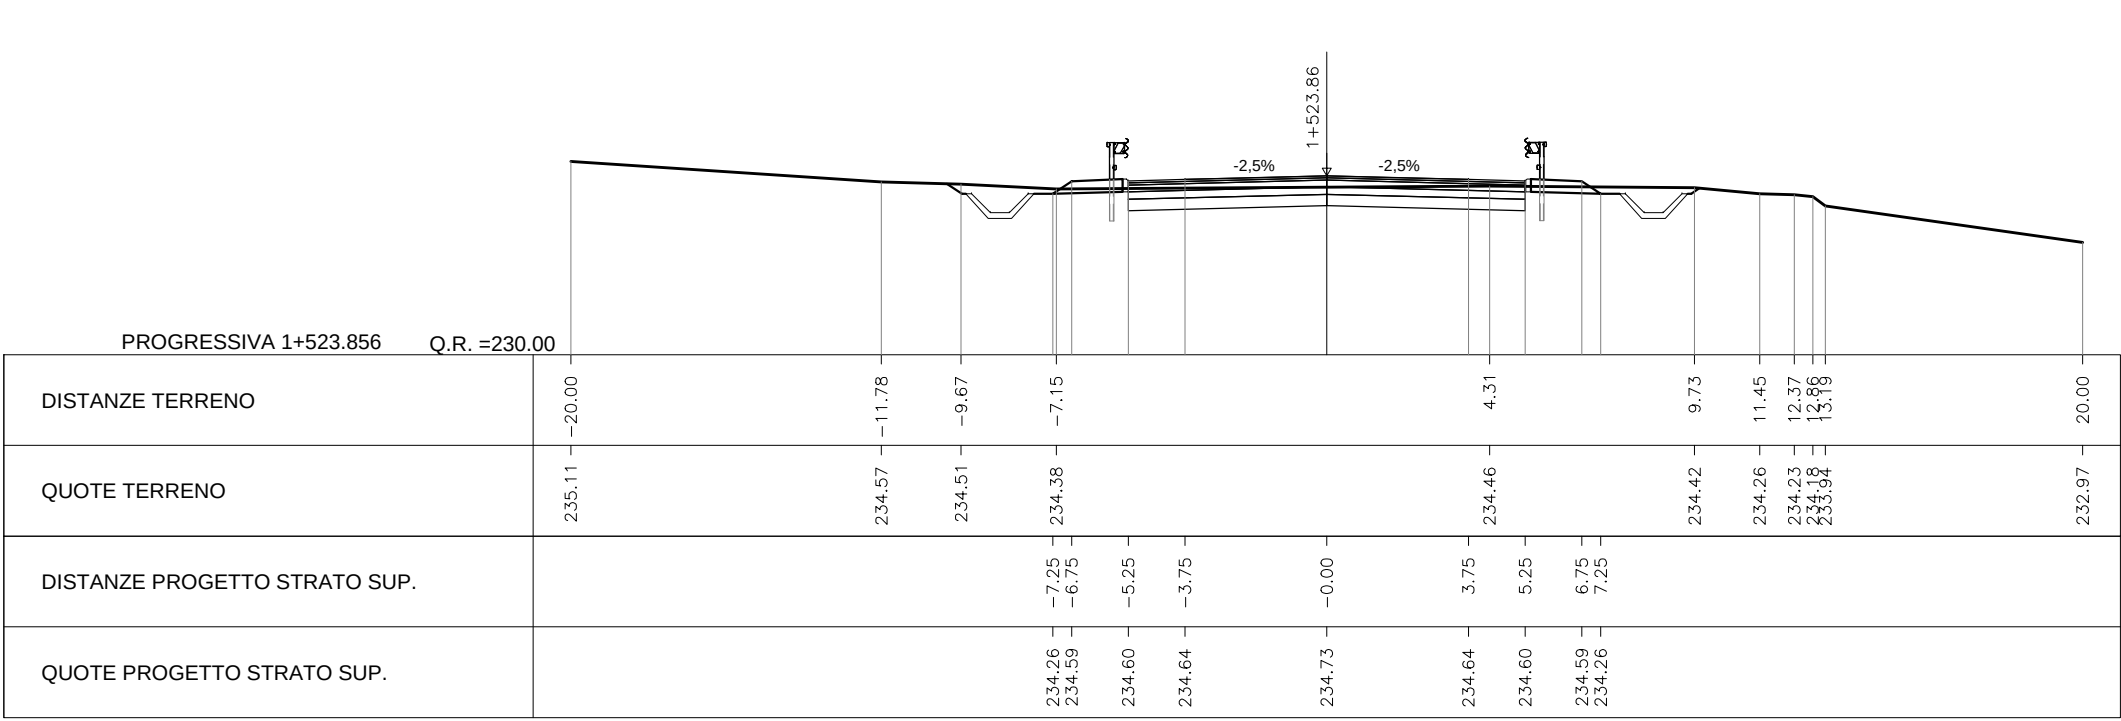

AREA
Scavo 1.83 mq
Rilevato 15.74 mq
Nv01.Fosso_d_Guardia 0.58 mq
Nv01.Base 1.97 mq
Nv01.SuperCompattato 4.43 mq
Nv01.Inerimento 1.19 mq
Nv01.Ussura 0.55 mq
Nv01.Cunetta 0.10 mq
Nv01.Binder 0.66 mq
Nv01.Fondazione 2.80 mq
Scotico 8.20 mq
Sostituto 8.20 mq
Non sostituito 0.00 mq

PROG 01+600.00
SEZ. 72

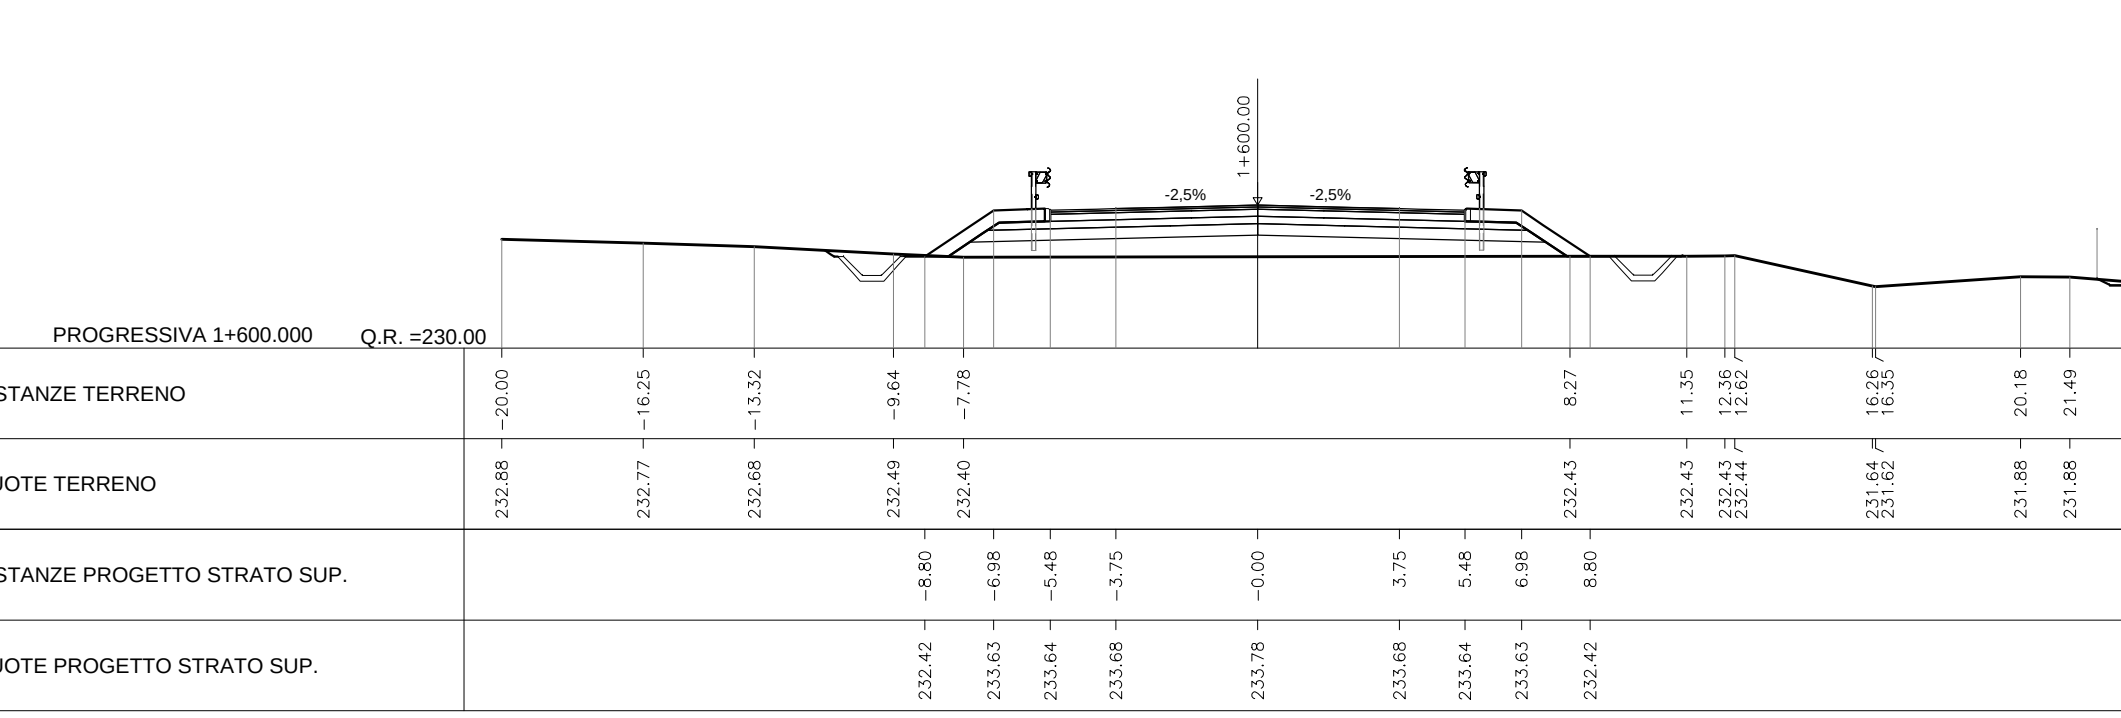

COMMITTENTE:



PROGETTAZIONE:



DIREZIONE TECNICA
U.O. INFRASTRUTTURE CENTRO

PROGETTO DEFINITIVO

ITINERARIO NAPOLI - BARI
RADDOPPIO TRATTA ORSARA - BOVINO

Viabilità e piazzali
NV01- Asse 1 - Sezioni trasversali tav 8/13

SCALA:
1:200

COMMESSA LOTTO FASE ENTE TIPO DOC. OPERA/DISCIPLINA PROG. REV.

IF1W 00 D 29 W9 NV01.00 Q08 B

Revis.	Descrizione	Redatto	Data	Verificato	Data	Approvato	Data	Autorizzato	Data
A	Emissione Esecutiva	F. D'Angeli	Set. 2018	P. Corallo	Set. 2018	D. Agnelli	Set. 2018	F. D'Angeli	Set. 2018
B	Emissione Esecutiva	F. D'Angeli	Dic. 2018	P. Corallo	Dic. 2018	D. Agnelli	Dic. 2018	F. D'Angeli	Dic. 2018