



AREA
Scavo 1.79 mq
Rilevato 23.59 mq
Nv01 Fosso di Guardia 0.58 mq
Nv01 Base 3.16 mq
Nv01 SuperCompattato 6.41 mq
Nv01 Inerbimento 2.38 mq
Nv01 Usura 0.88 mq
Nv01 Cuneetto 0.10 mq
Nv01 Binder 0.66 mq
Nv01 Fondazione 4.12 mq
Scorico 11.58 mq
Sostituto 1.58 mq
Non sostituito 0.00 mq

PROG 01+625.00
SEZ. 73

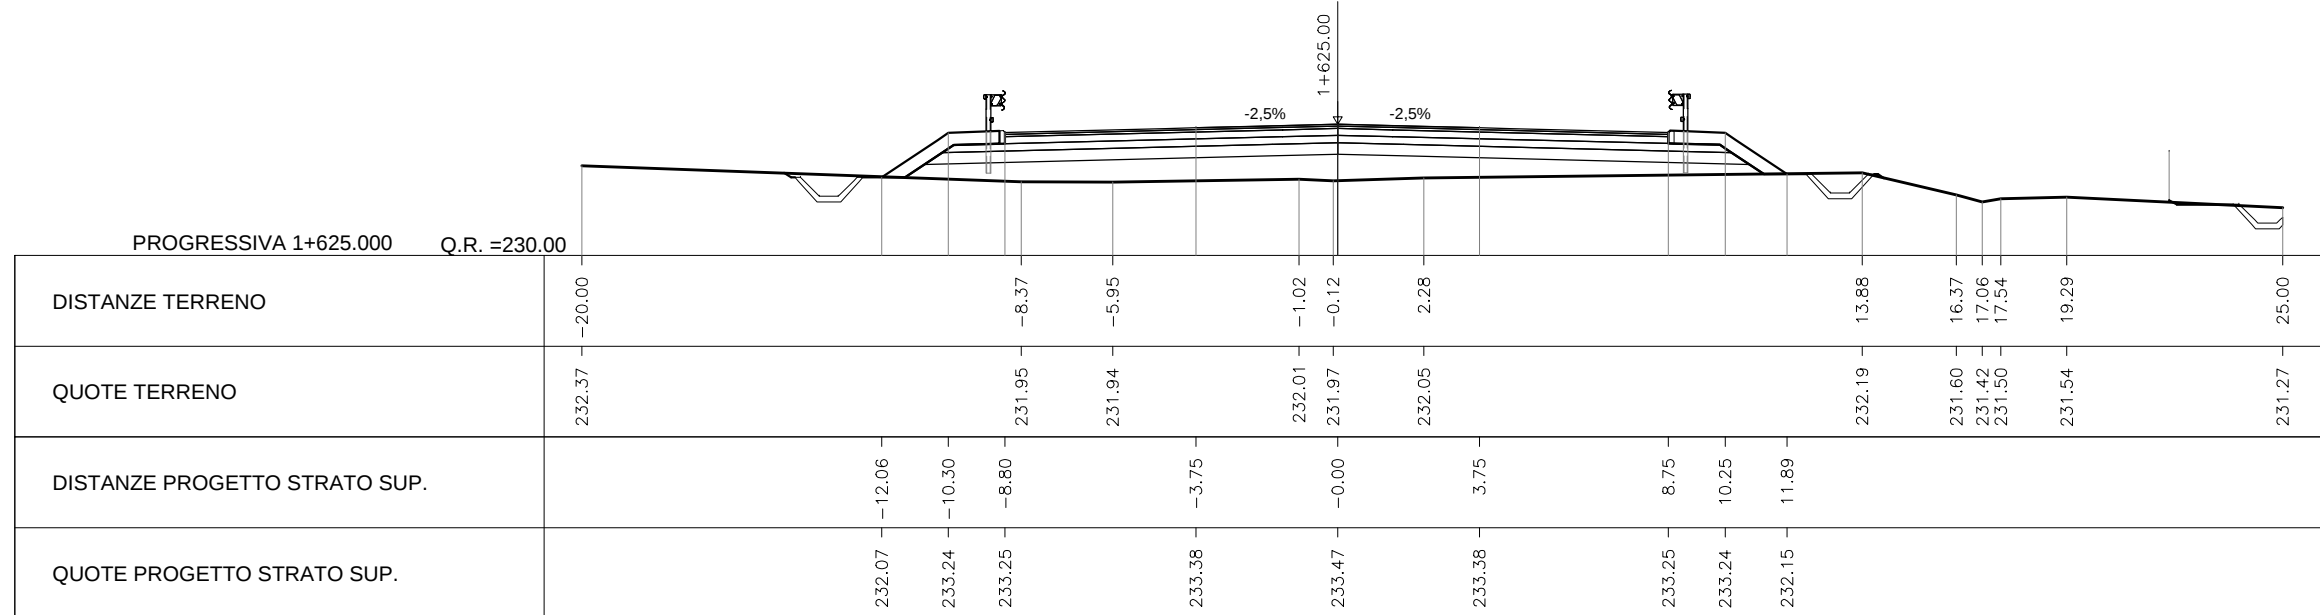


AREA
Scavo 1.89 mq
Rilevato 23.59 mq
Nv01 Fosso di Guardia 0.58 mq
Nv01 Base 2.87 mq
Nv01 SuperCompattato 5.92 mq
Nv01 Inerbimento 2.25 mq
Nv01 Usura 0.80 mq
Nv01 Cuneetto 0.10 mq
Nv01 Binder 0.66 mq
Nv01 Fondazione 2.79 mq
Scorico 10.76 mq
Sostituto 10.76 mq
Non sostituito 0.00 mq

PROG 01+650.00
SEZ. 74

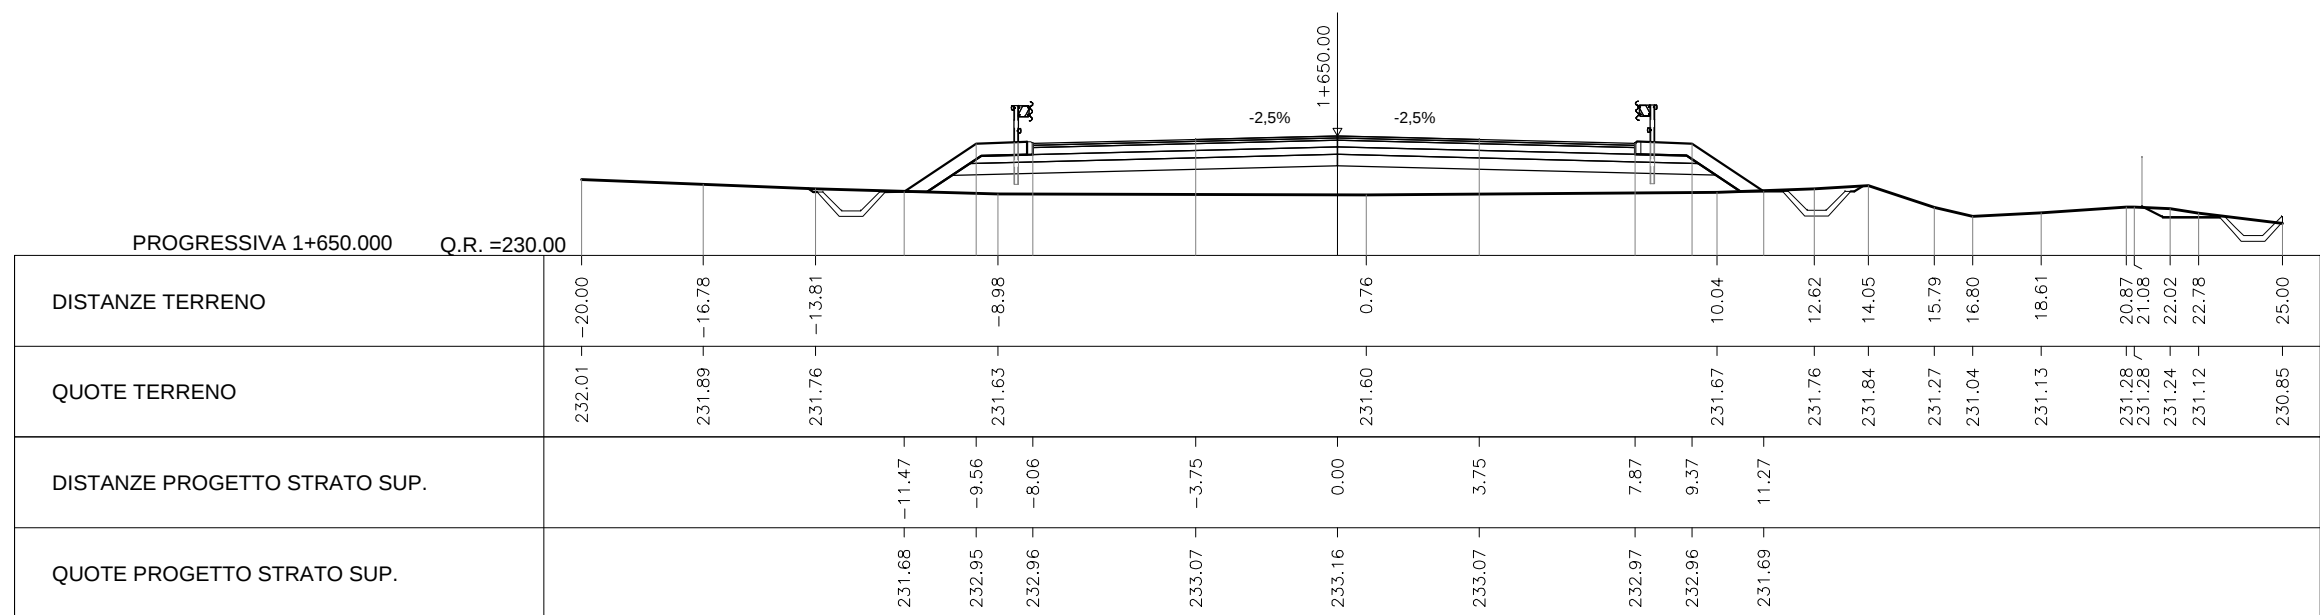


AREA
Scavo 1.75 mq
Rilevato 23.59 mq
Nv01 Fosso di Guardia 0.58 mq
Nv01 Base 1.89 mq
Nv01 SuperCompattato 4.29 mq
Nv01 Inerbimento 2.38 mq
Nv01 Usura 0.53 mq
Nv01 Cuneetto 0.10 mq
Nv01 Binder 0.63 mq
Nv01 Fondazione 2.71 mq
Scorico 8.88 mq
Sostituto 8.88 mq
Non sostituito 0.00 mq

PROG 01+675.00
SEZ. 75

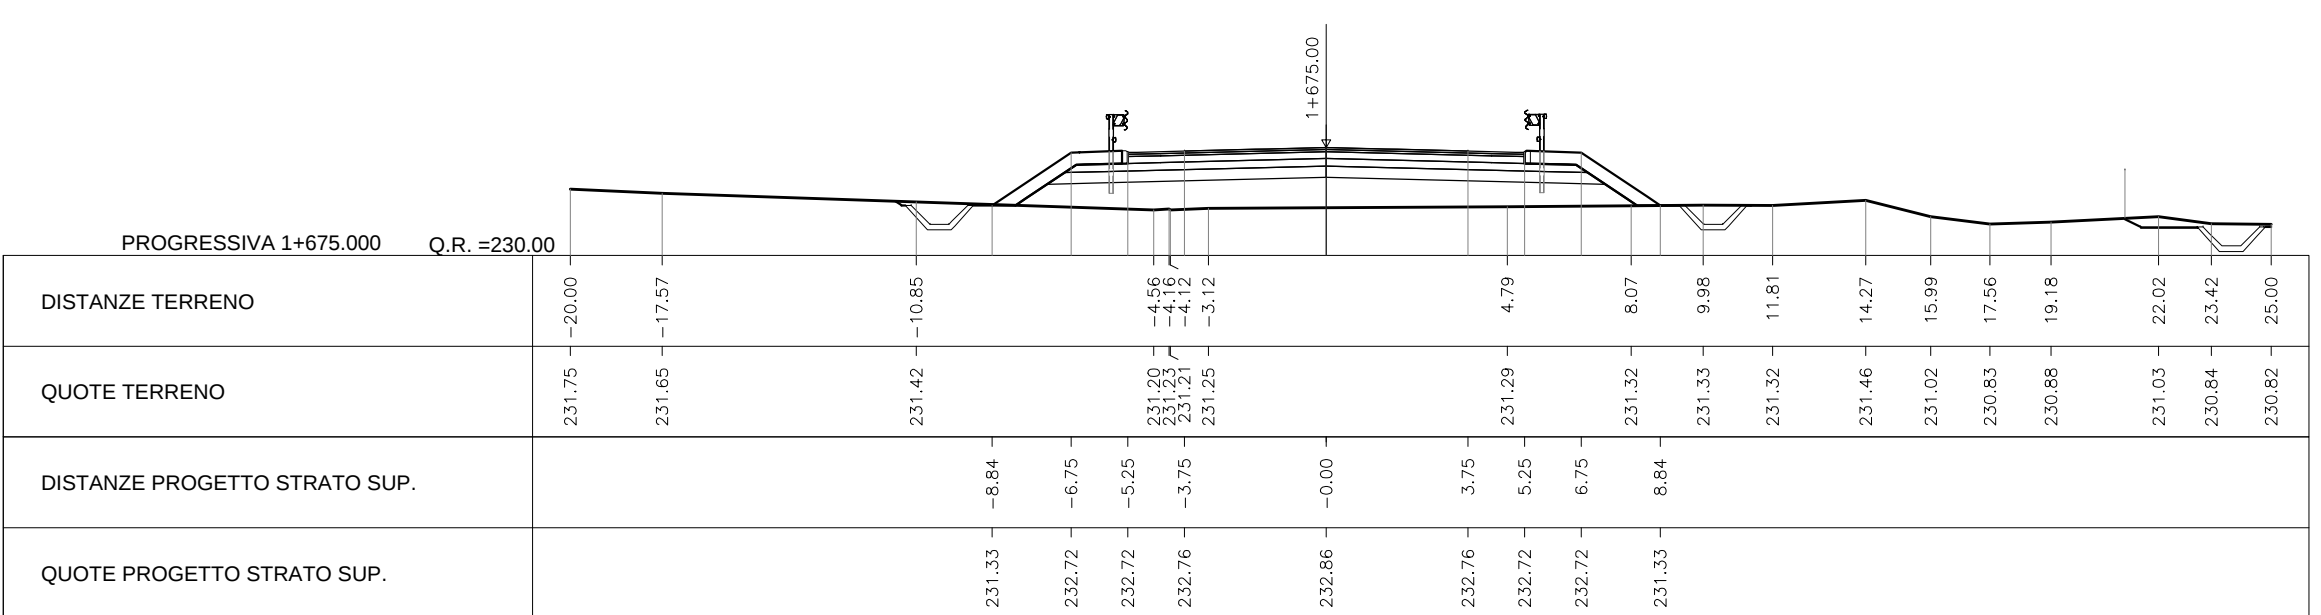


AREA
Scavo 1.94 mq
Rilevato 15.37 mq
Nv01 Fosso di Guardia 0.58 mq
Nv01 Base 1.89 mq
Nv01 SuperCompattato 4.29 mq
Nv01 Inerbimento 2.32 mq
Nv01 Usura 0.53 mq
Nv01 Cuneetto 0.10 mq
Nv01 Binder 0.63 mq
Nv01 Fondazione 2.71 mq
Scorico 8.12 mq
Sostituto 1.12 mq
Non sostituito 0.00 mq

PROG 01+700.00
SEZ. 76

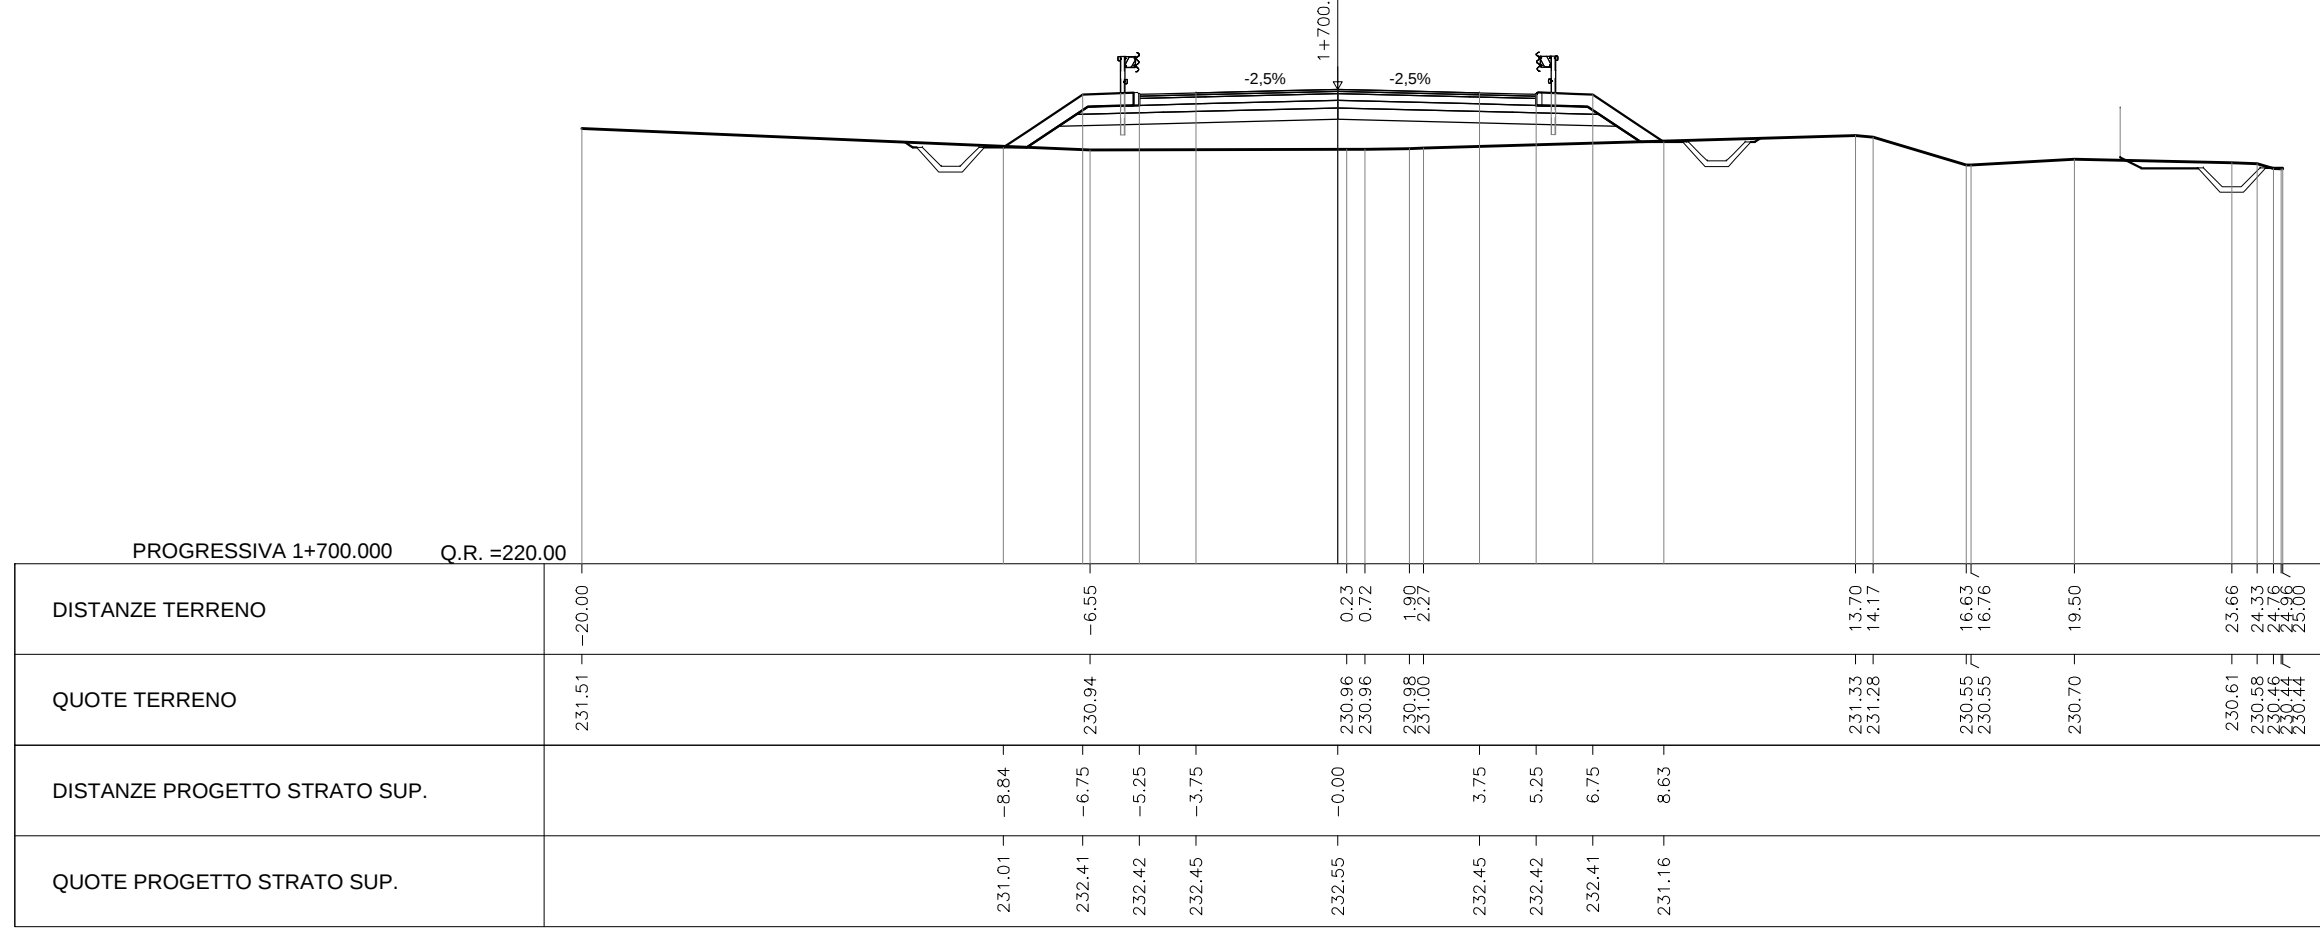


AREA
Scavo 1.75 mq
Rilevato 15.37 mq
Nv01 Fosso di Guardia 0.58 mq
Nv01 Base 1.89 mq
Nv01 SuperCompattato 4.29 mq
Nv01 Inerbimento 2.19 mq
Nv01 Usura 0.52 mq
Nv01 Cuneetto 0.10 mq
Nv01 Binder 0.63 mq
Nv01 Fondazione 2.71 mq
Scorico 8.07 mq
Sostituto 1.10 mq
Non sostituito 0.00 mq

PROG 01+725.00
SEZ. 77

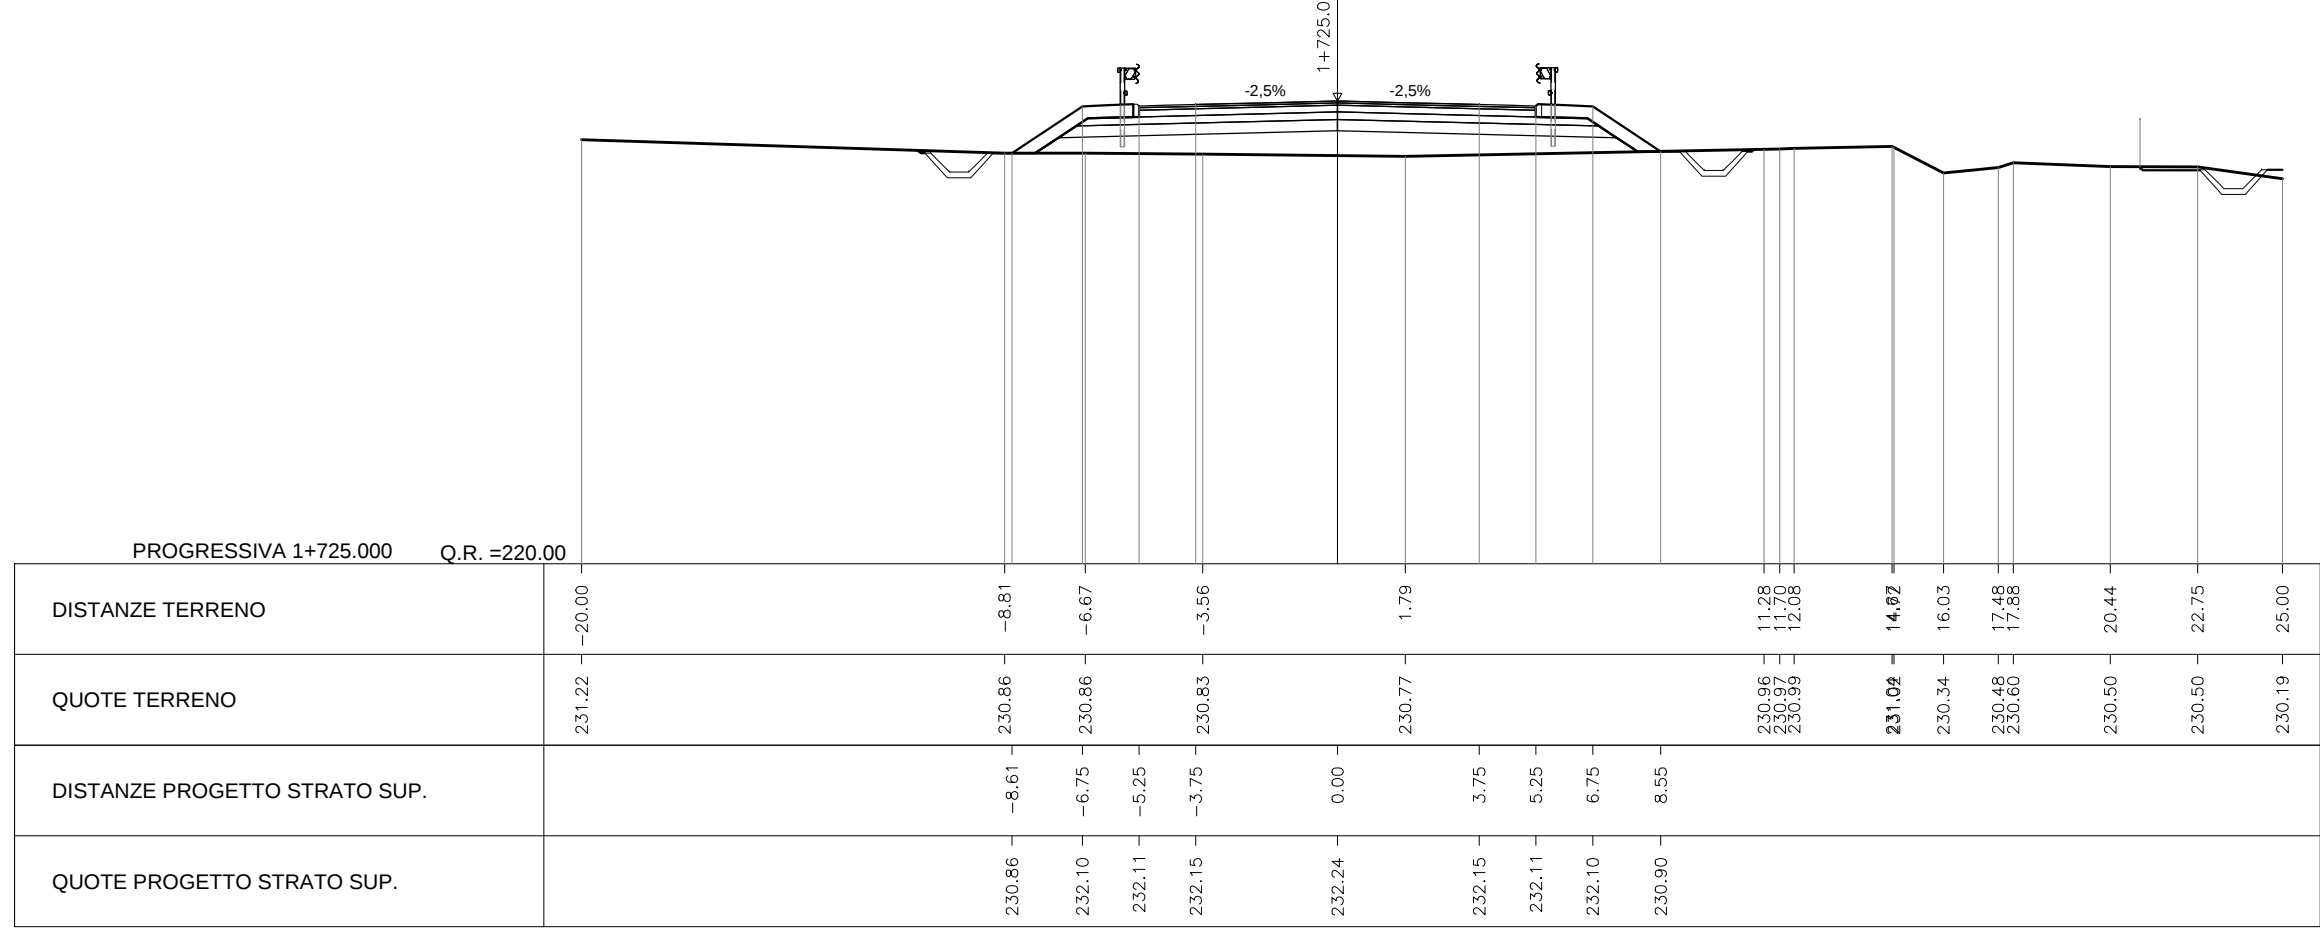


AREA
Scavo 1.72 mq
Rilevato 11.31 mq
Nv01 Fosso di Guardia 0.58 mq
Nv01 Base 1.89 mq
Nv01 SuperCompattato 4.29 mq
Nv01 Inerbimento 1.81 mq
Nv01 Usura 0.52 mq
Nv01 Cuneetto 0.10 mq
Nv01 Binder 0.63 mq
Nv01 Fondazione 2.71 mq
Scorico 8.07 mq
Sostituto 0.07 mq
Non sostituito 0.00 mq

PROG 01+750.00
SEZ. 78

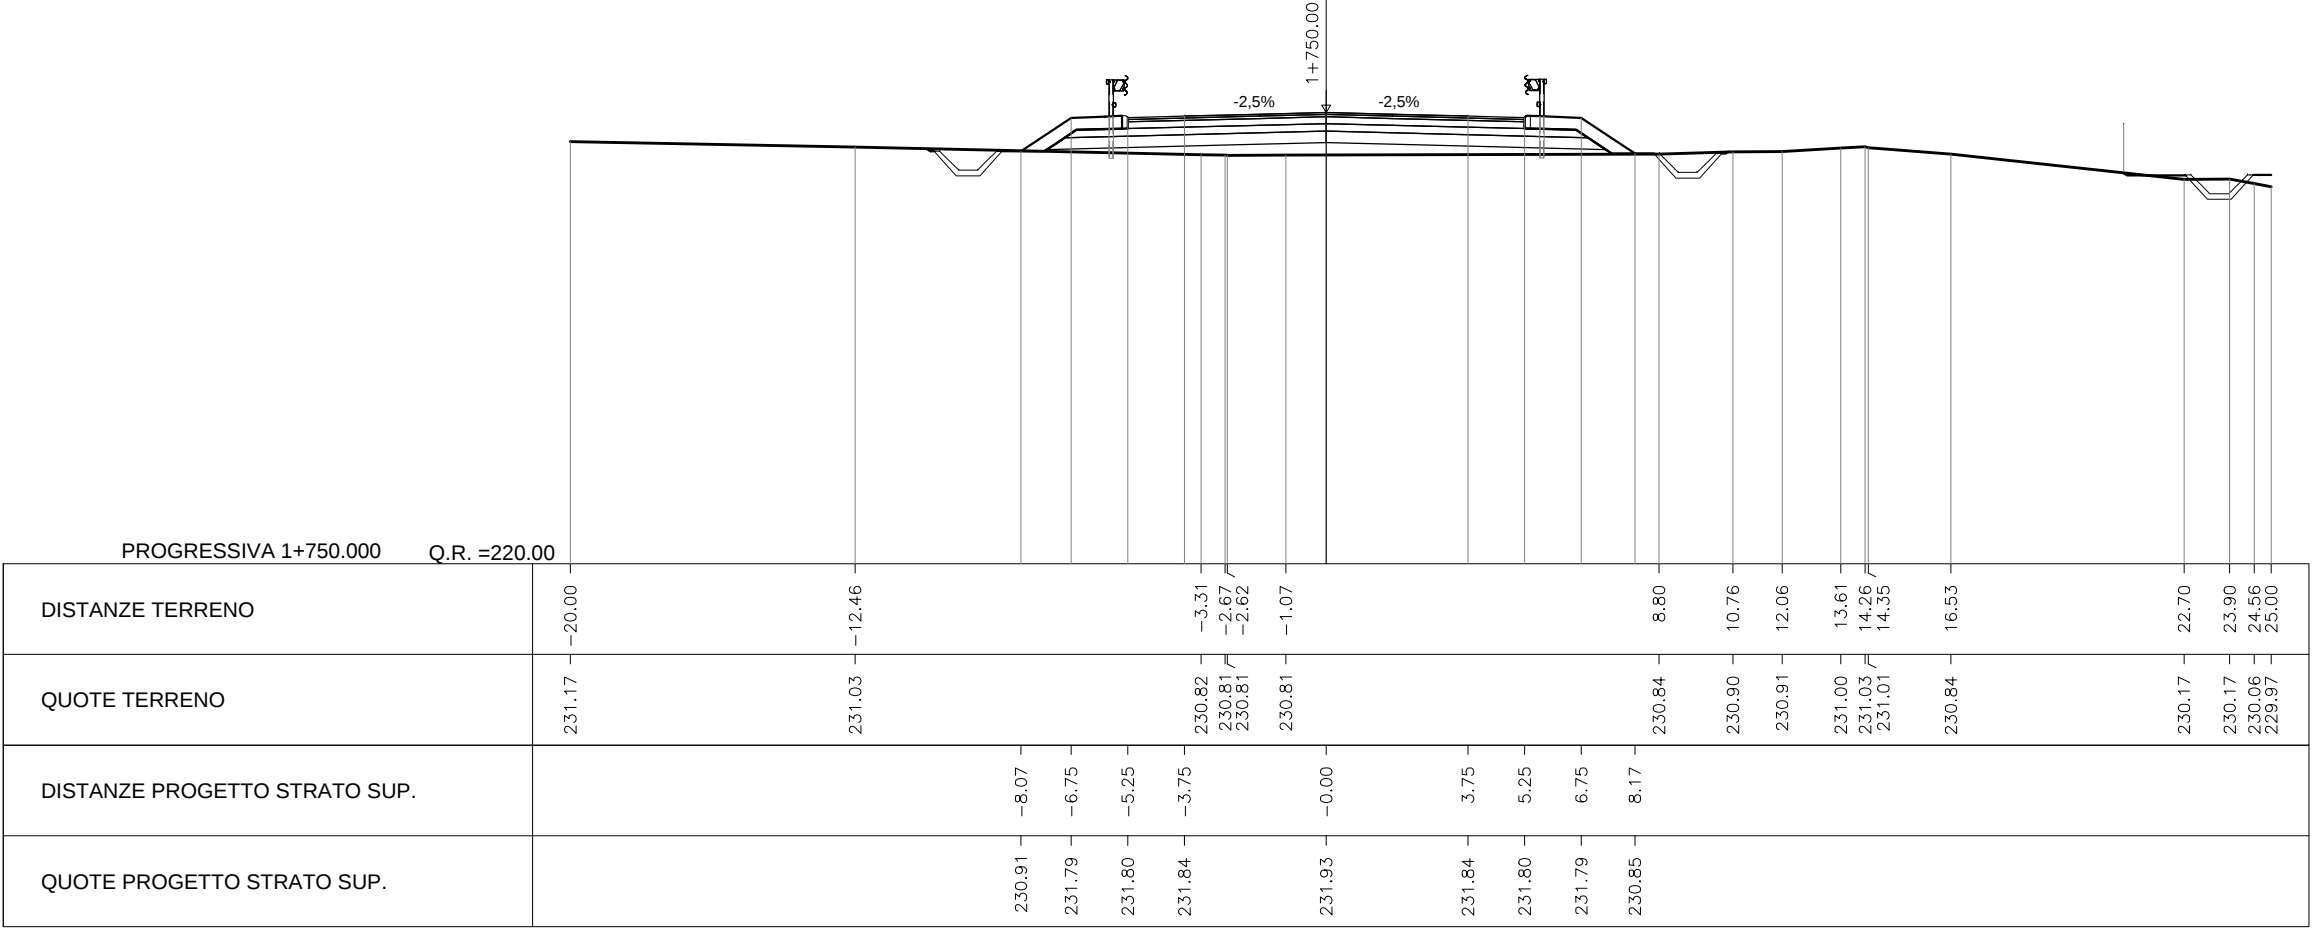


AREA
Scavo 3.58 mq
Rilevato 1.85 mq
Nv01 Fosso di Guardia 0.58 mq
Nv01 Base 1.89 mq
Nv01 SuperCompattato 3.15 mq
Nv01 Inerbimento 1.80 mq
Nv01 Usura 0.53 mq
Nv01 Cuneetto 0.10 mq
Nv01 Binder 0.63 mq
Nv01 Fondazione 2.41 mq
Scorico 1.56 mq
Sostituto 1.56 mq
Non sostituito 0.00 mq

PROG 01+775.00
SEZ. 79

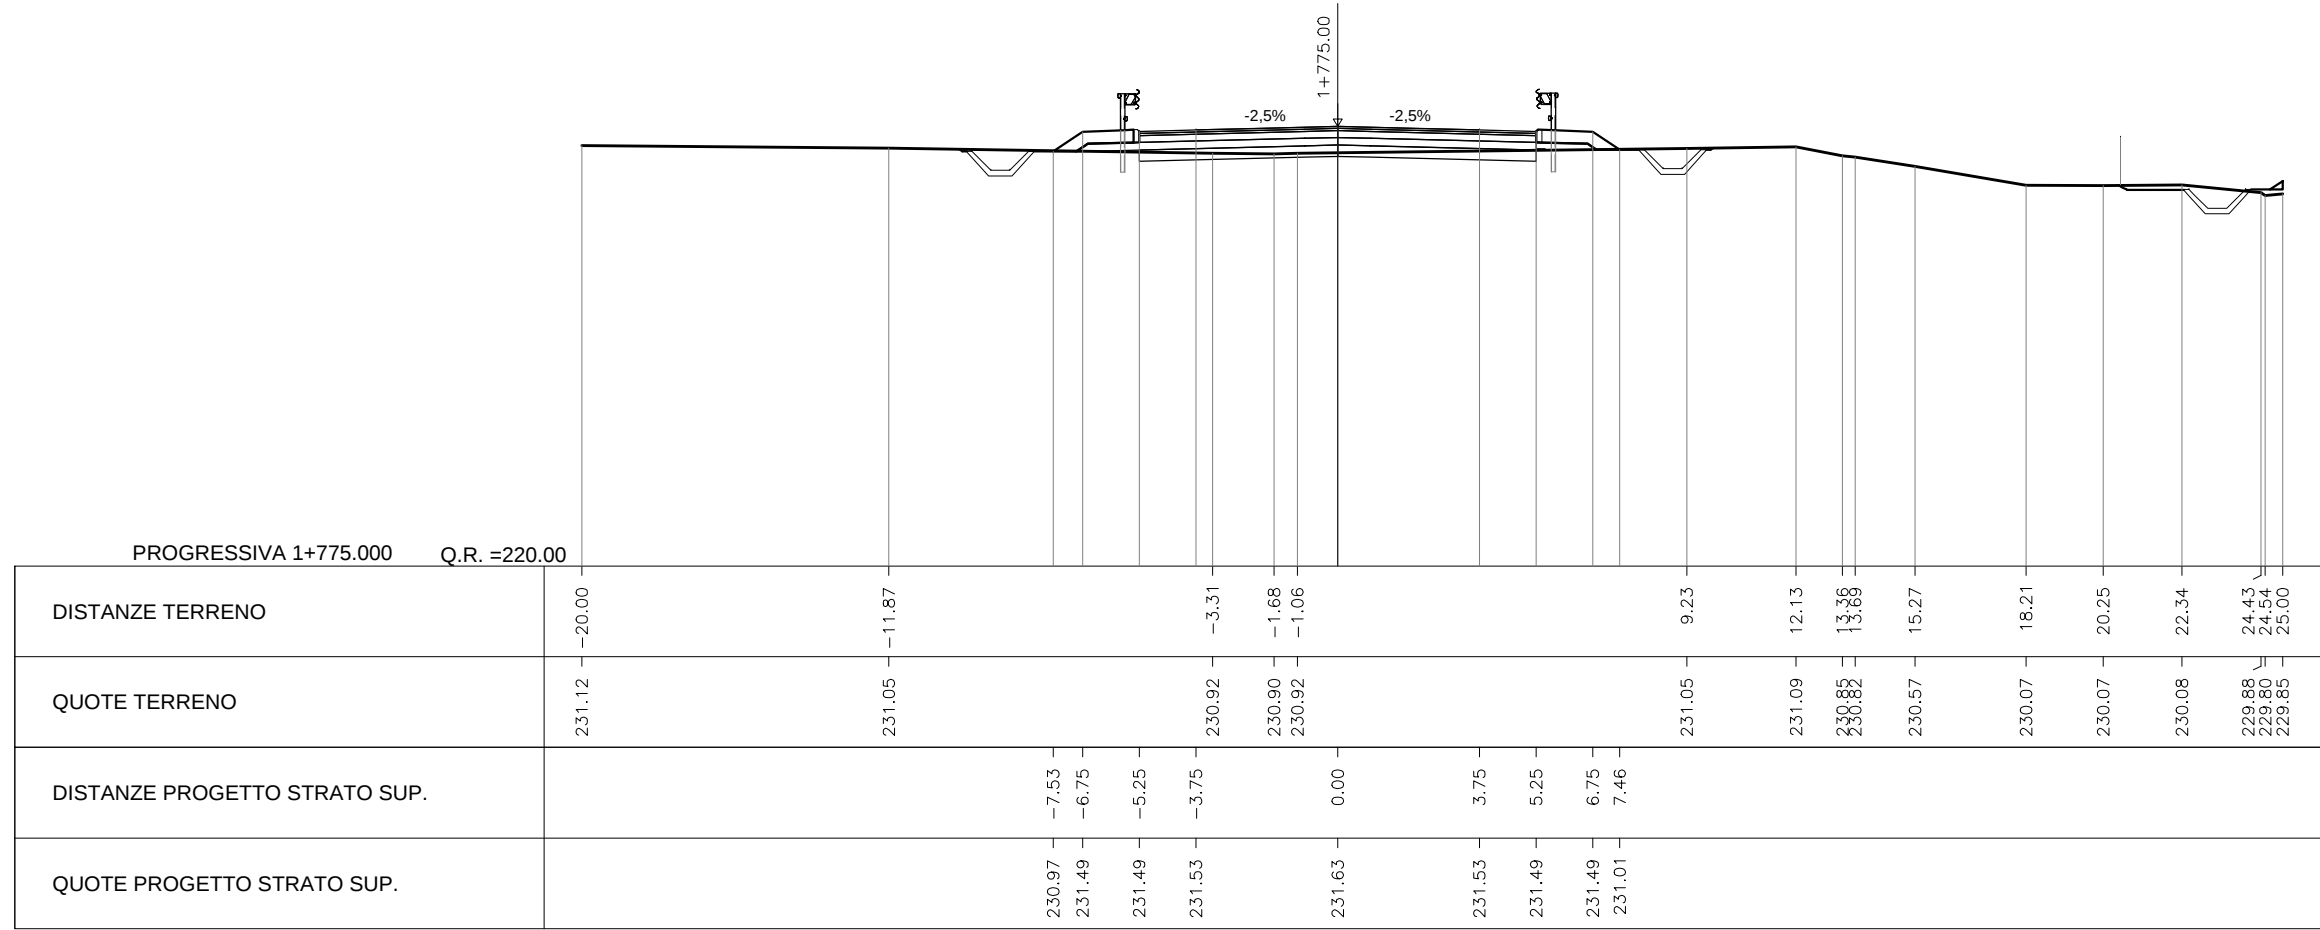


AREA
Scavo 4.54 mq
Rilevato 0.92 mq
Nv01 Fosso di Guardia 0.58 mq
Nv01 Base 1.89 mq
Nv01 SuperCompattato 3.15 mq
Nv01 Inerbimento 1.21 mq
Nv01 Usura 0.52 mq
Nv01 Cuneetto 0.10 mq
Nv01 Binder 0.63 mq
Nv01 Fondazione 2.40 mq
Scorico 0.81 mq
Sostituto 0.81 mq
Non sostituito 0.00 mq

PROG 01+800.00
SEZ. 80

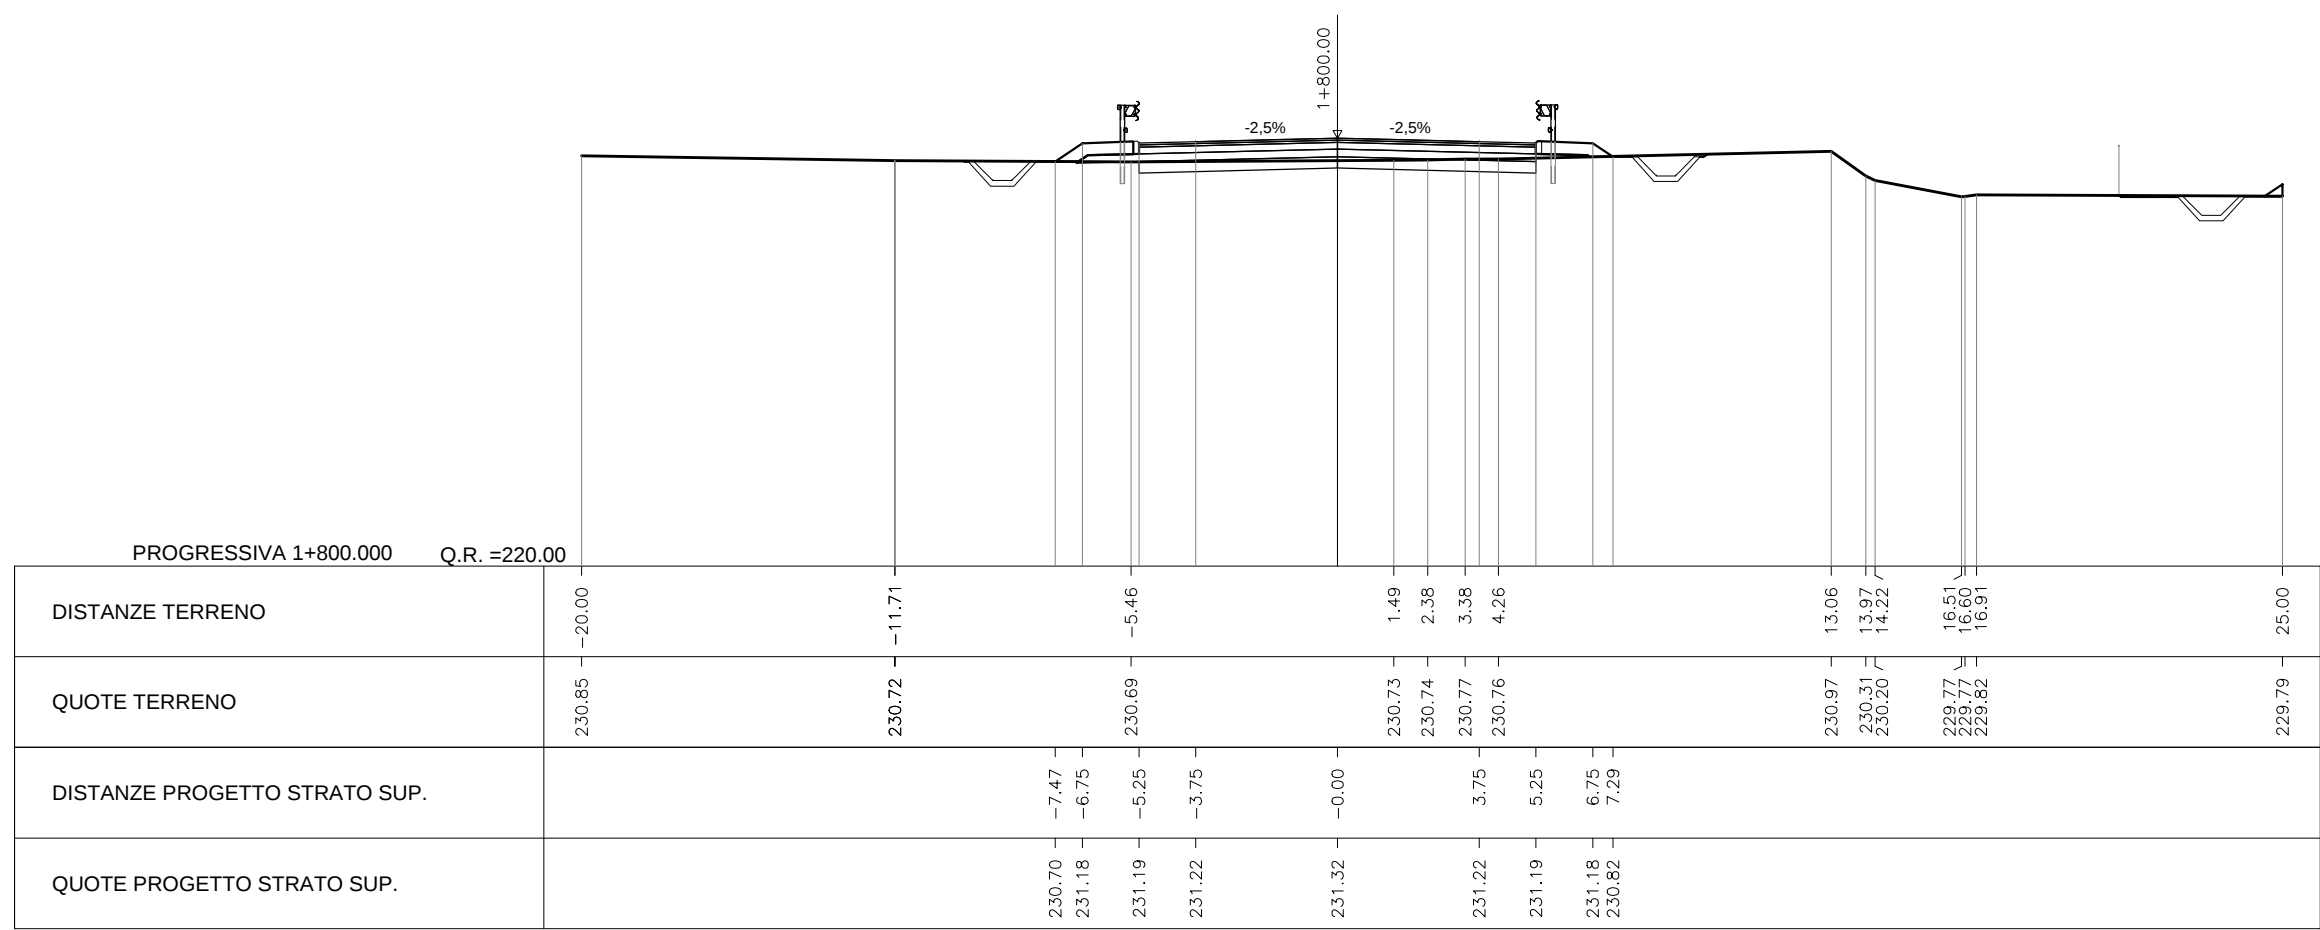

AREA
Scavo 1.90 mq
Rilevato 5.63 mq
Nv01 Fosso di Guardia 0.58 mq
Nv01 Base 1.89 mq
Nv01 SuperCompattato 3.24 mq
Nv01 Inerbimento 1.55 mq
Nv01 Usura 0.52 mq
Nv01 Cuneetto 0.10 mq
Nv01 Binder 0.63 mq
Nv01 Fondazione 2.71 mq
Scorico 4.78 mq
Sostituto 4.78 mq
Non sostituito 0.00 mq

PROG 01+825.00
SEZ. 81

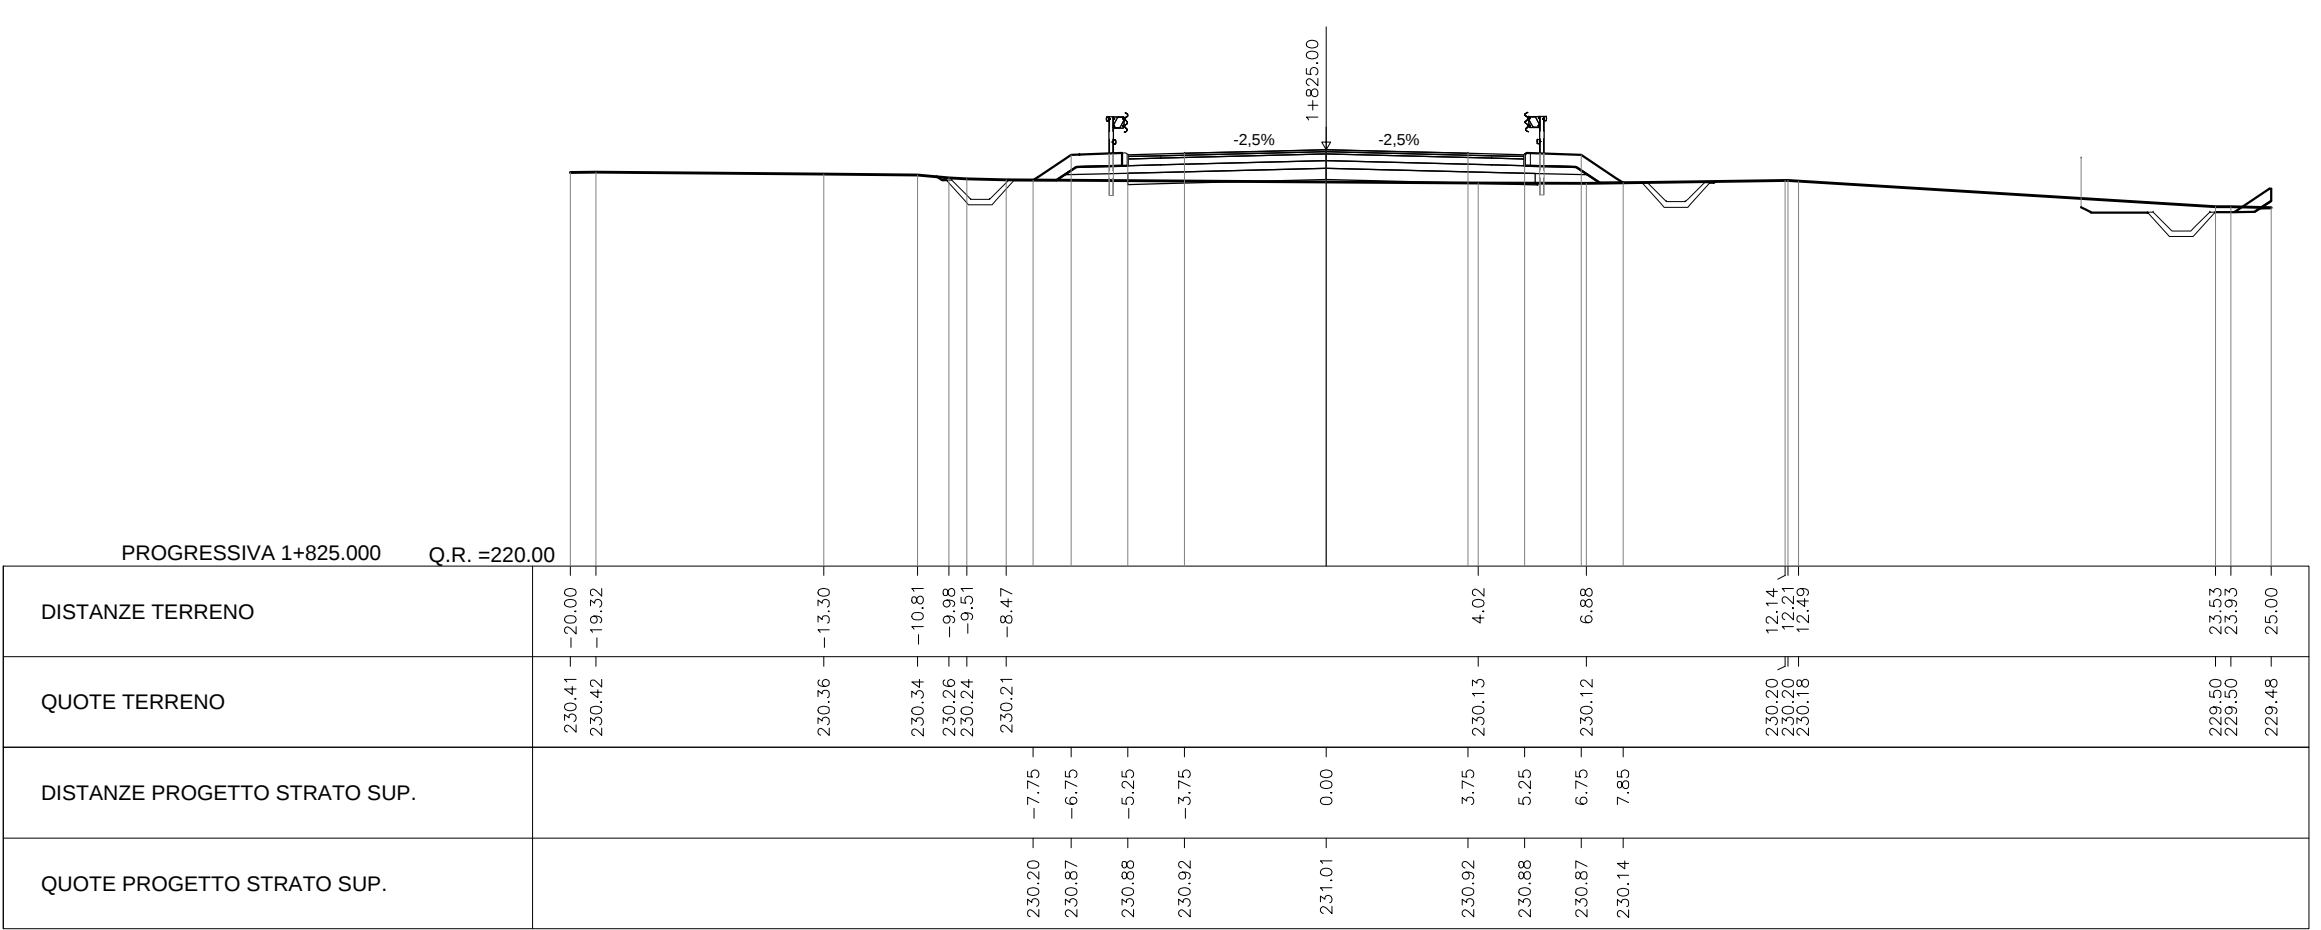

COMMITTENTE:



PROGETTAZIONE:



DIREZIONE TECNICA
U.O. INFRASTRUTTURE CENTRO

PROGETTO DEFINITIVO

ITINERARIO NAPOLI - BARI
RADDOPPIO TRATTA ORSARA - BOVINO

Viabilità e piazzali
NV01- Asse 1 - Sezioni trasversali tav 9/13

SCALA :
1:200

COMMESSA LOTTO FASE ENTE TIPO DOC. OPERA/DISCIPLINA PROG. REV.

IF1W 00 D 29 W9 NV01/00 009 B

Revis.	Descrizione	Redatto	Data	Verificato	Data	Approvato	Data	Autorizzato	Data
A	Emissione Esecutiva	F. D'Angeli	Set. 2018	P. Cossello	Set. 2018	D. Agnelli	Set. 2018	F. D'Angeli	Set. 2018
B	Emissione Esecutiva	F. D'Angeli	Dic. 2018	P. Cossello	Dic. 2018	D. Agnelli	Dic. 2018	F. D'Angeli	Dic. 2018