



AREA
Scavo 1.60 mq
Rilevato 12.48 mq
Nv01.Fosso_d_Guardia0.58 mq
Nv01.Base 1.89 mq
Nv01.SuperCompattato 4.29 mq
Nv01.Inertimento 1.92 mq
Nv01.Ussara 0.52 mq
Nv01.Cunetta 0.10 mq
Nv01.Binder 0.63 mq
Nv01.Fondazione 2.71 mq
Scotico 8.06 mq
Sostituto 8.06 mq
Non sostituto 0.00 mq

PROG 01+850.00
SEZ. 82

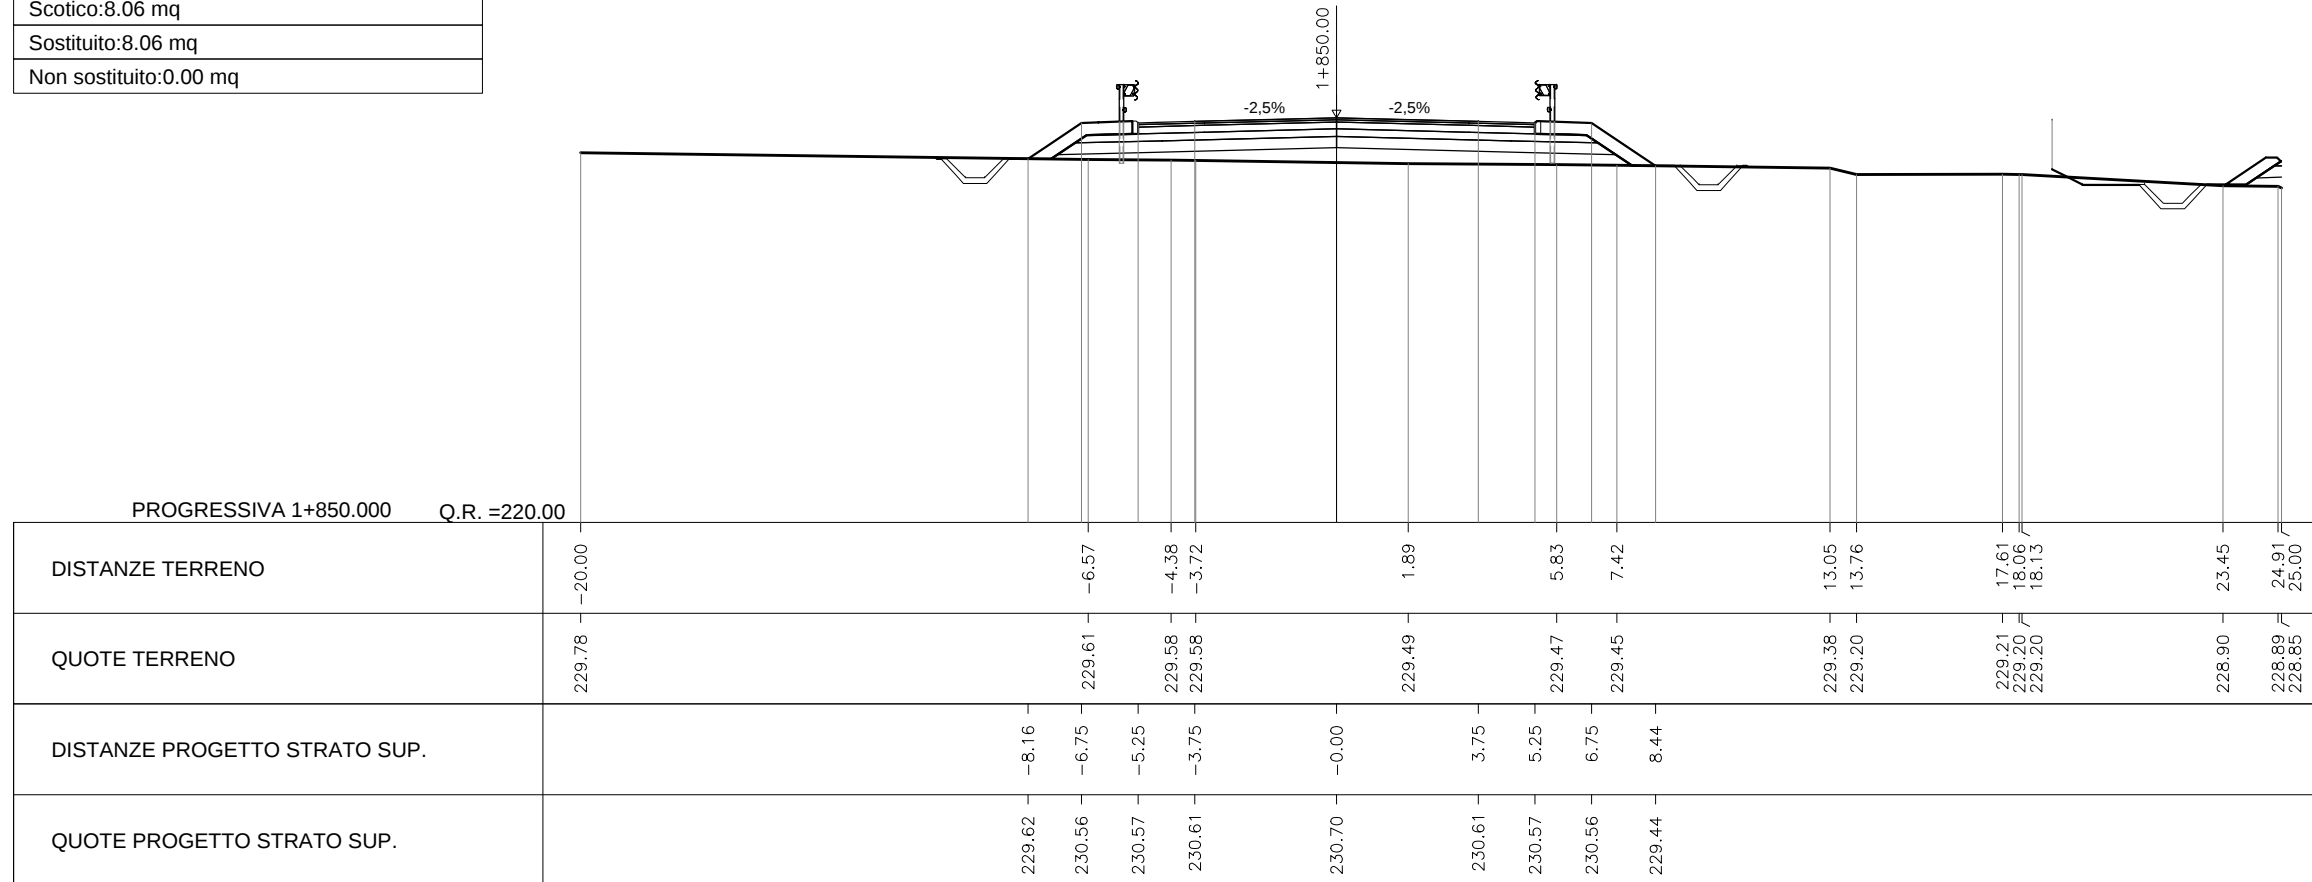


AREA
Scavo 0.00 mq
Rilevato 17.20 mq
Nv01.Fosso_d_Guardia0.00 mq
Nv01.Base 1.89 mq
Nv01.SuperCompattato 4.29 mq
Nv01.Inertimento 1.80 mq
Nv01.Ussara 0.52 mq
Nv01.Cunetta 0.00 mq
Nv01.Binder 0.63 mq
Nv01.Fondazione 2.71 mq
Scotico 7.39 mq
Sostituto 7.39 mq
Non sostituto 0.00 mq

PROG 01+875.00
SEZ. 83

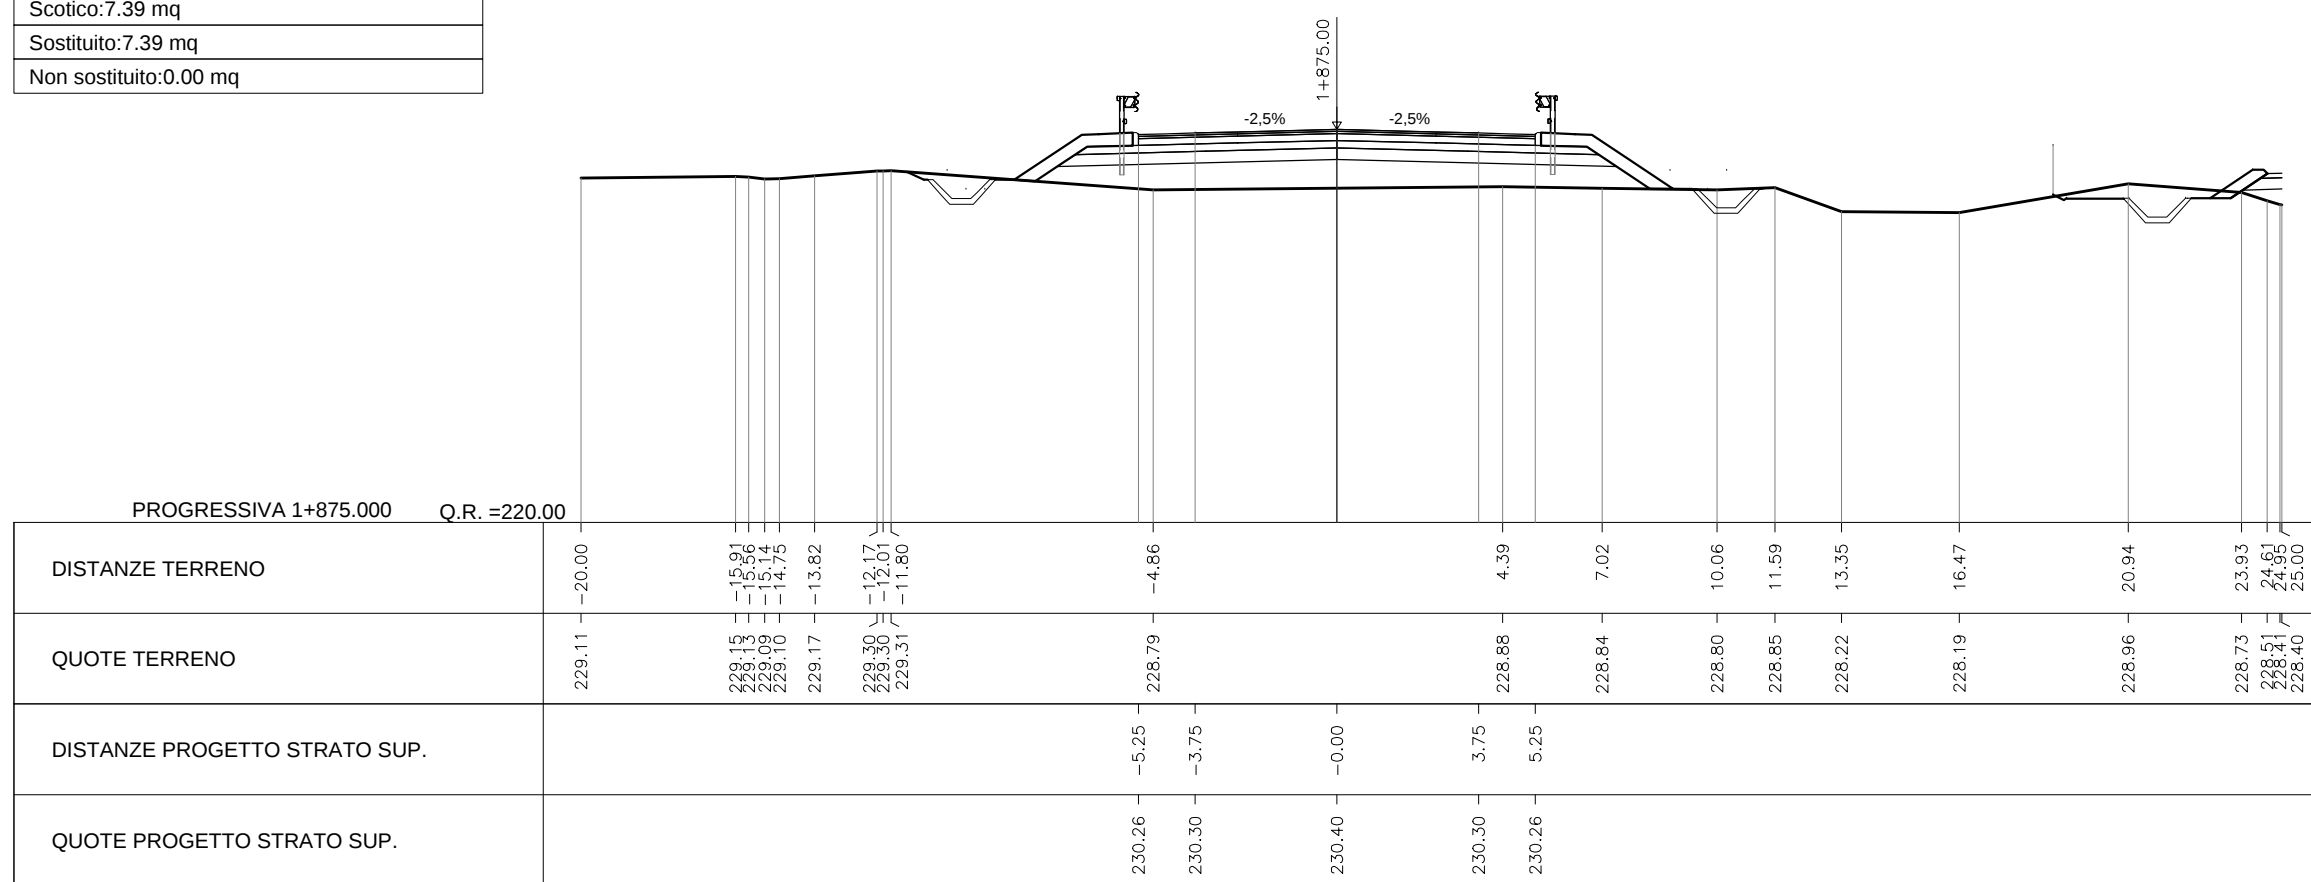


AREA
Scavo 1.71 mq
Rilevato 24.38 mq
Nv01.Fosso_d_Guardia0.58 mq
Nv01.Base 1.89 mq
Nv01.SuperCompattato 4.29 mq
Nv01.Inertimento 2.68 mq
Nv01.Ussara 0.52 mq
Nv01.Cunetta 0.10 mq
Nv01.Binder 0.63 mq
Nv01.Fondazione 2.71 mq
Scotico 9.29 mq
Sostituto 9.29 mq
Non sostituto 0.00 mq

PROG 01+900.00
SEZ. 84

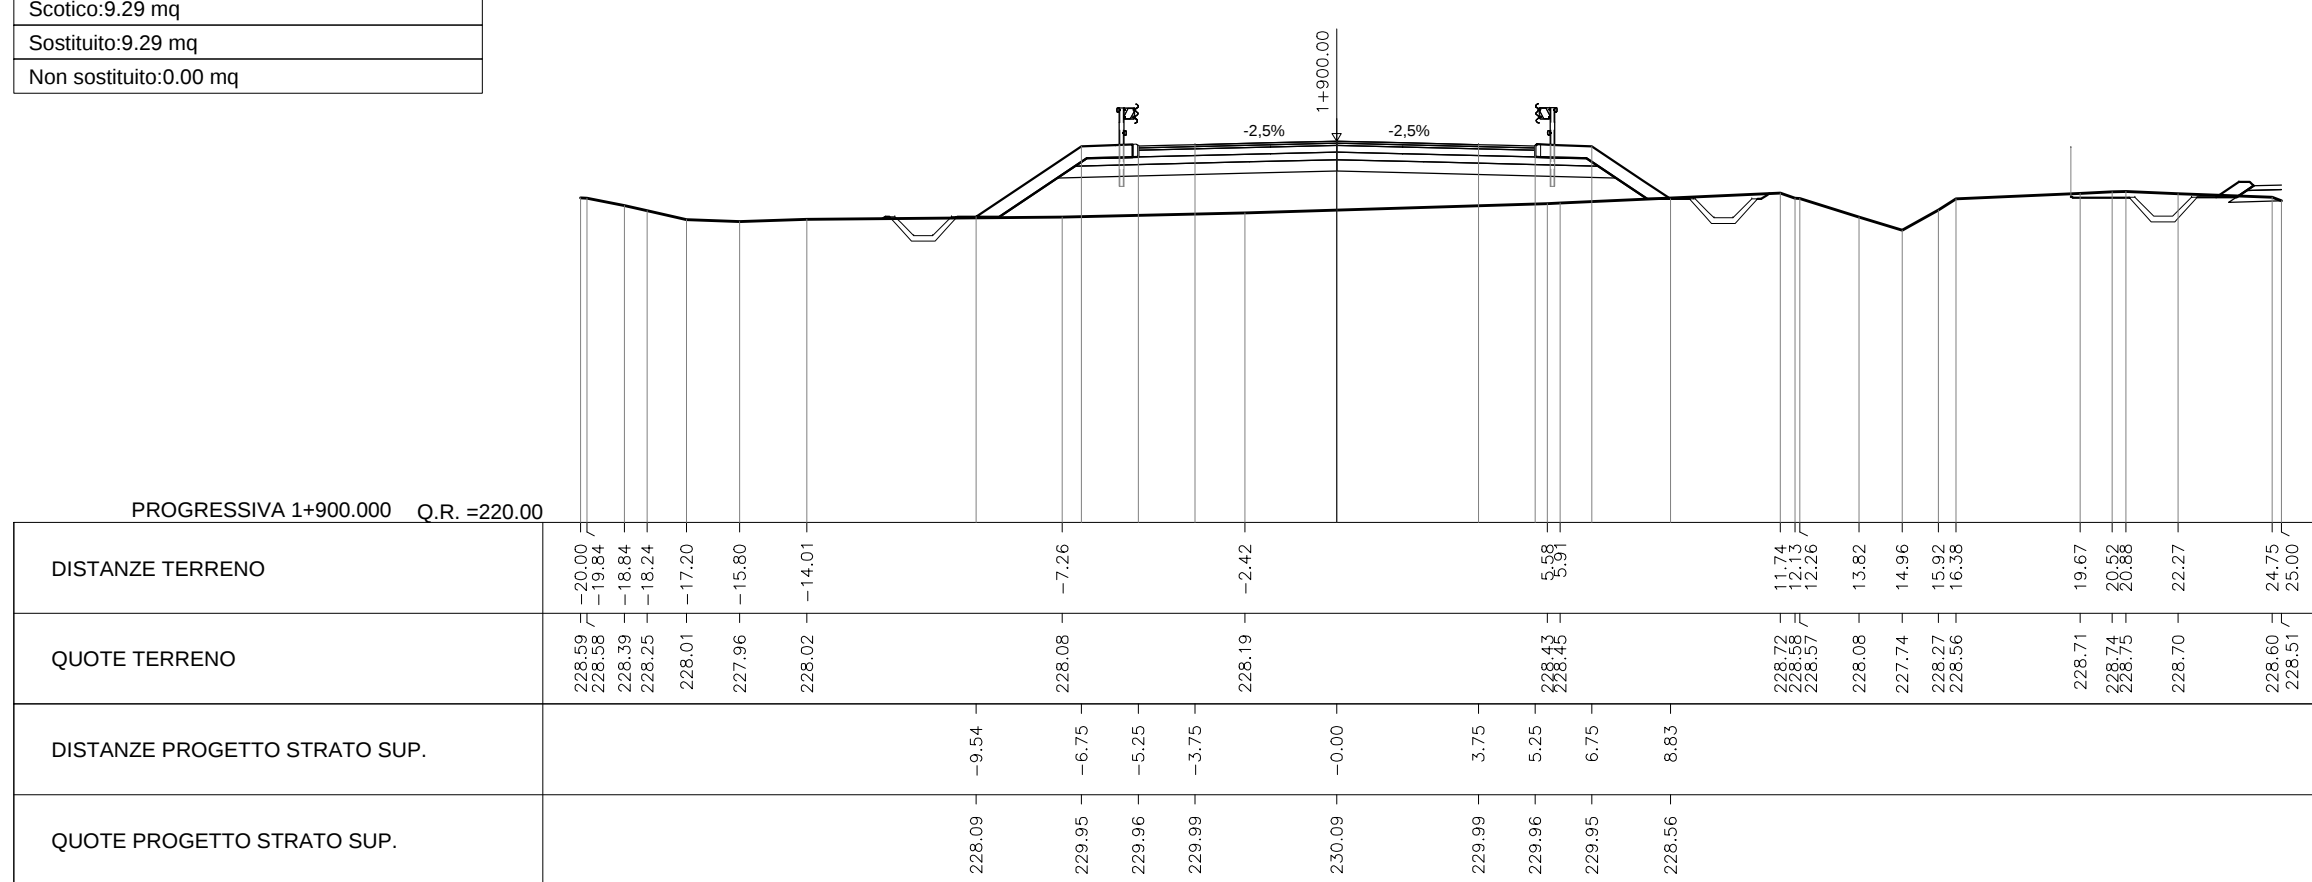


AREA
Scavo 1.74 mq
Rilevato 28.57 mq
Nv01.Fosso_d_Guardia0.58 mq
Nv01.Base 1.89 mq
Nv01.SuperCompattato 4.29 mq
Nv01.Inertimento 2.90 mq
Nv01.Ussara 0.52 mq
Nv01.Cunetta 0.10 mq
Nv01.Binder 0.63 mq
Nv01.Fondazione 2.71 mq
Scotico 9.30 mq
Sostituto 9.30 mq
Non sostituto 0.00 mq

PROG 01+925.00
SEZ. 85

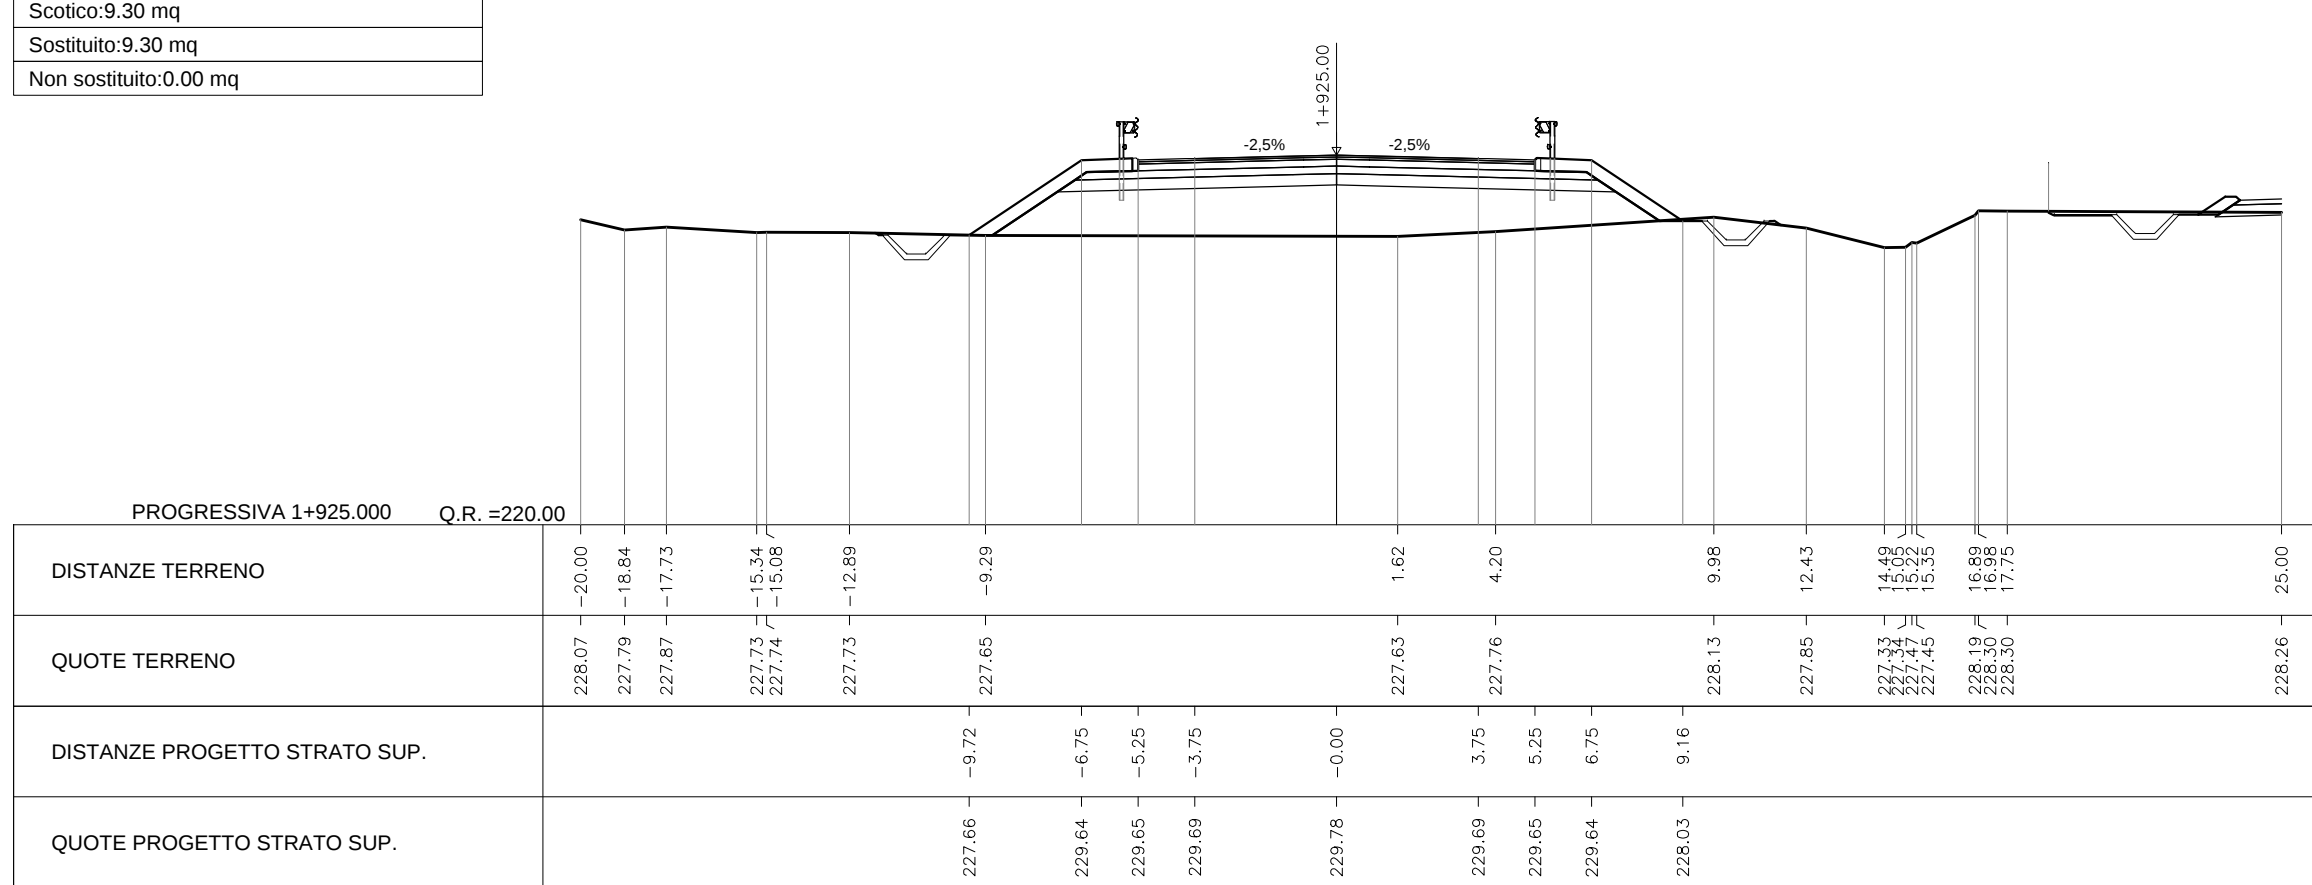


AREA
Scavo 1.11 mq
Rilevato 26.40 mq
Nv01.Fosso_d_Guardia0.29 mq
Nv01.Base 1.89 mq
Nv01.SuperCompattato 4.29 mq
Nv01.Inertimento 2.96 mq
Nv01.Ussara 0.52 mq
Nv01.Cunetta 0.05 mq
Nv01.Binder 0.63 mq
Nv01.Fondazione 2.71 mq
Scotico 8.30 mq
Sostituto 8.30 mq
Non sostituto 0.00 mq

PROG 01+950.00
SEZ. 86

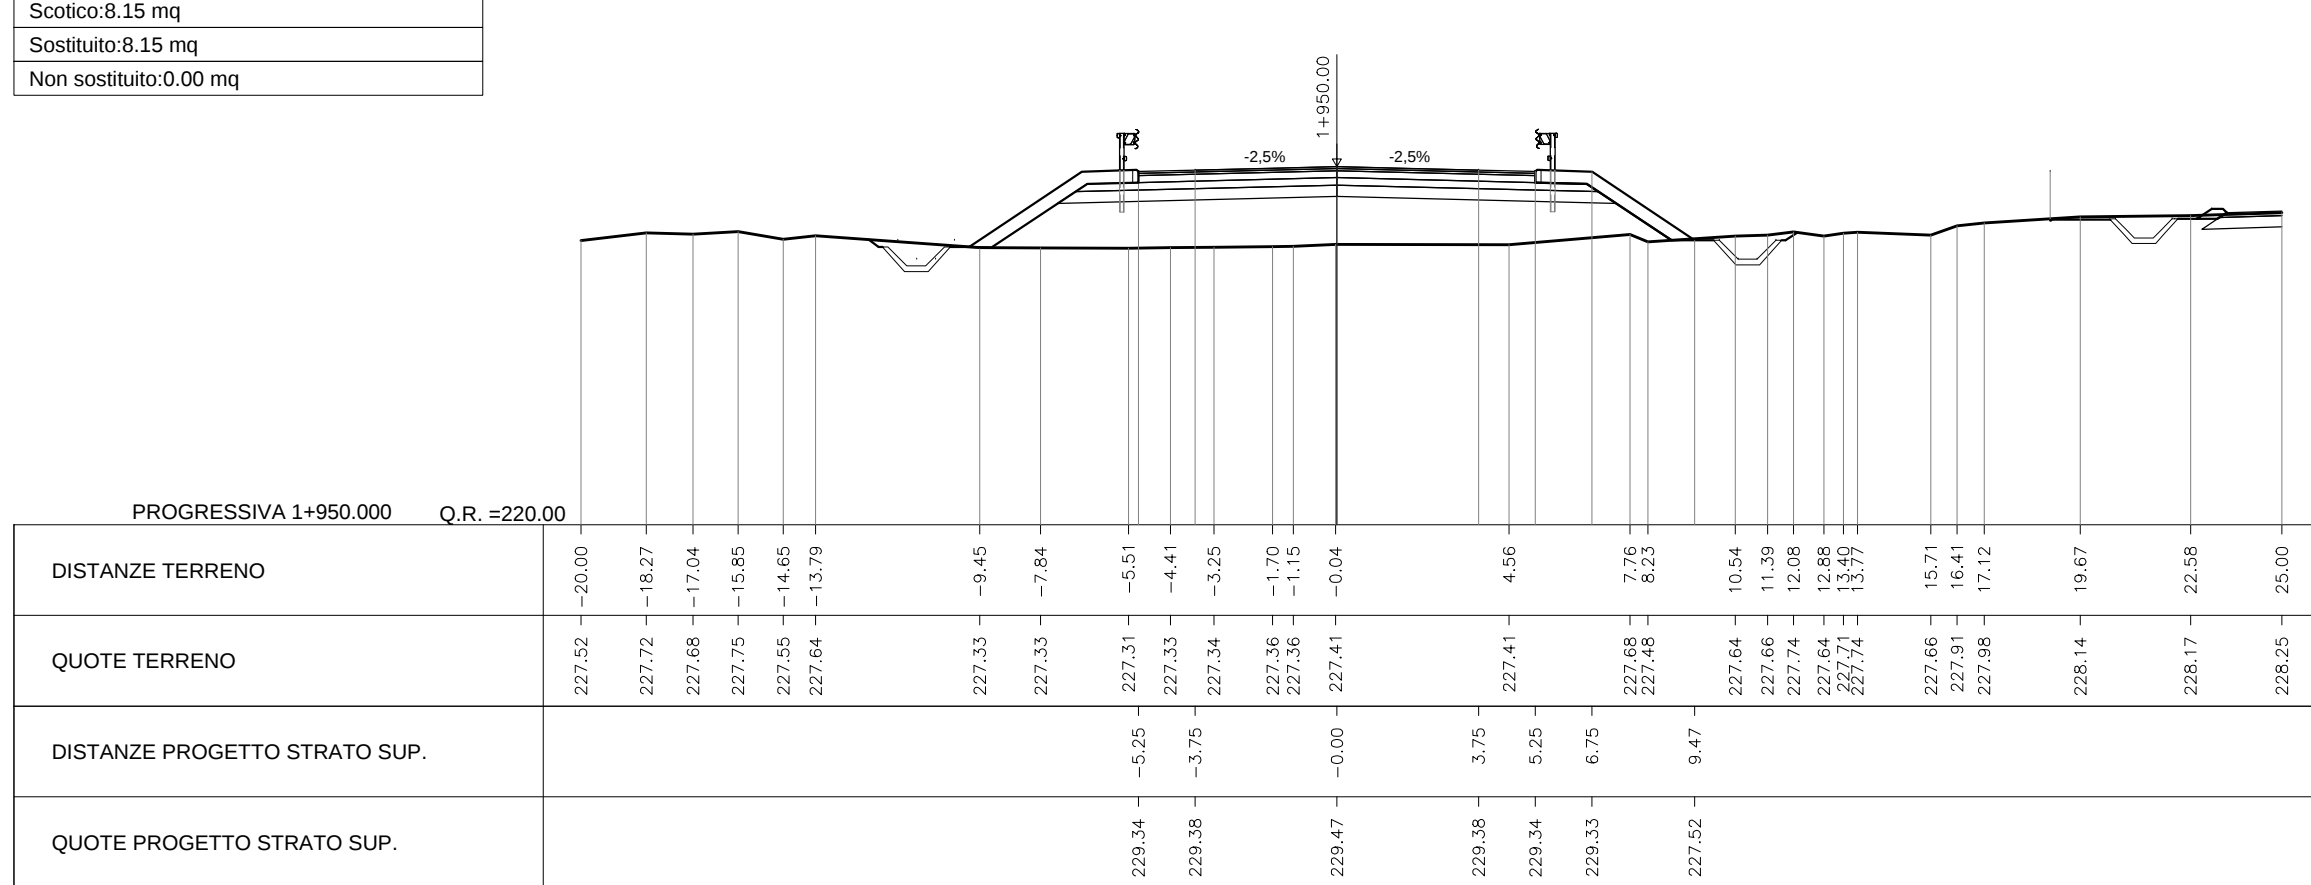


AREA
Scavo 0.76 mq
Rilevato 21.50 mq
Nv01.Fosso_d_Guardia0.29 mq
Nv01.Base 1.89 mq
Nv01.SuperCompattato 4.29 mq
Nv01.Inertimento 2.60 mq
Nv01.Ussara 0.52 mq
Nv01.Cunetta 0.05 mq
Nv01.Binder 0.63 mq
Nv01.Fondazione 2.71 mq
Scotico 8.59 mq
Sostituto 8.55 mq
Non sostituto 0.00 mq

PROG 01+975.00
SEZ. 87

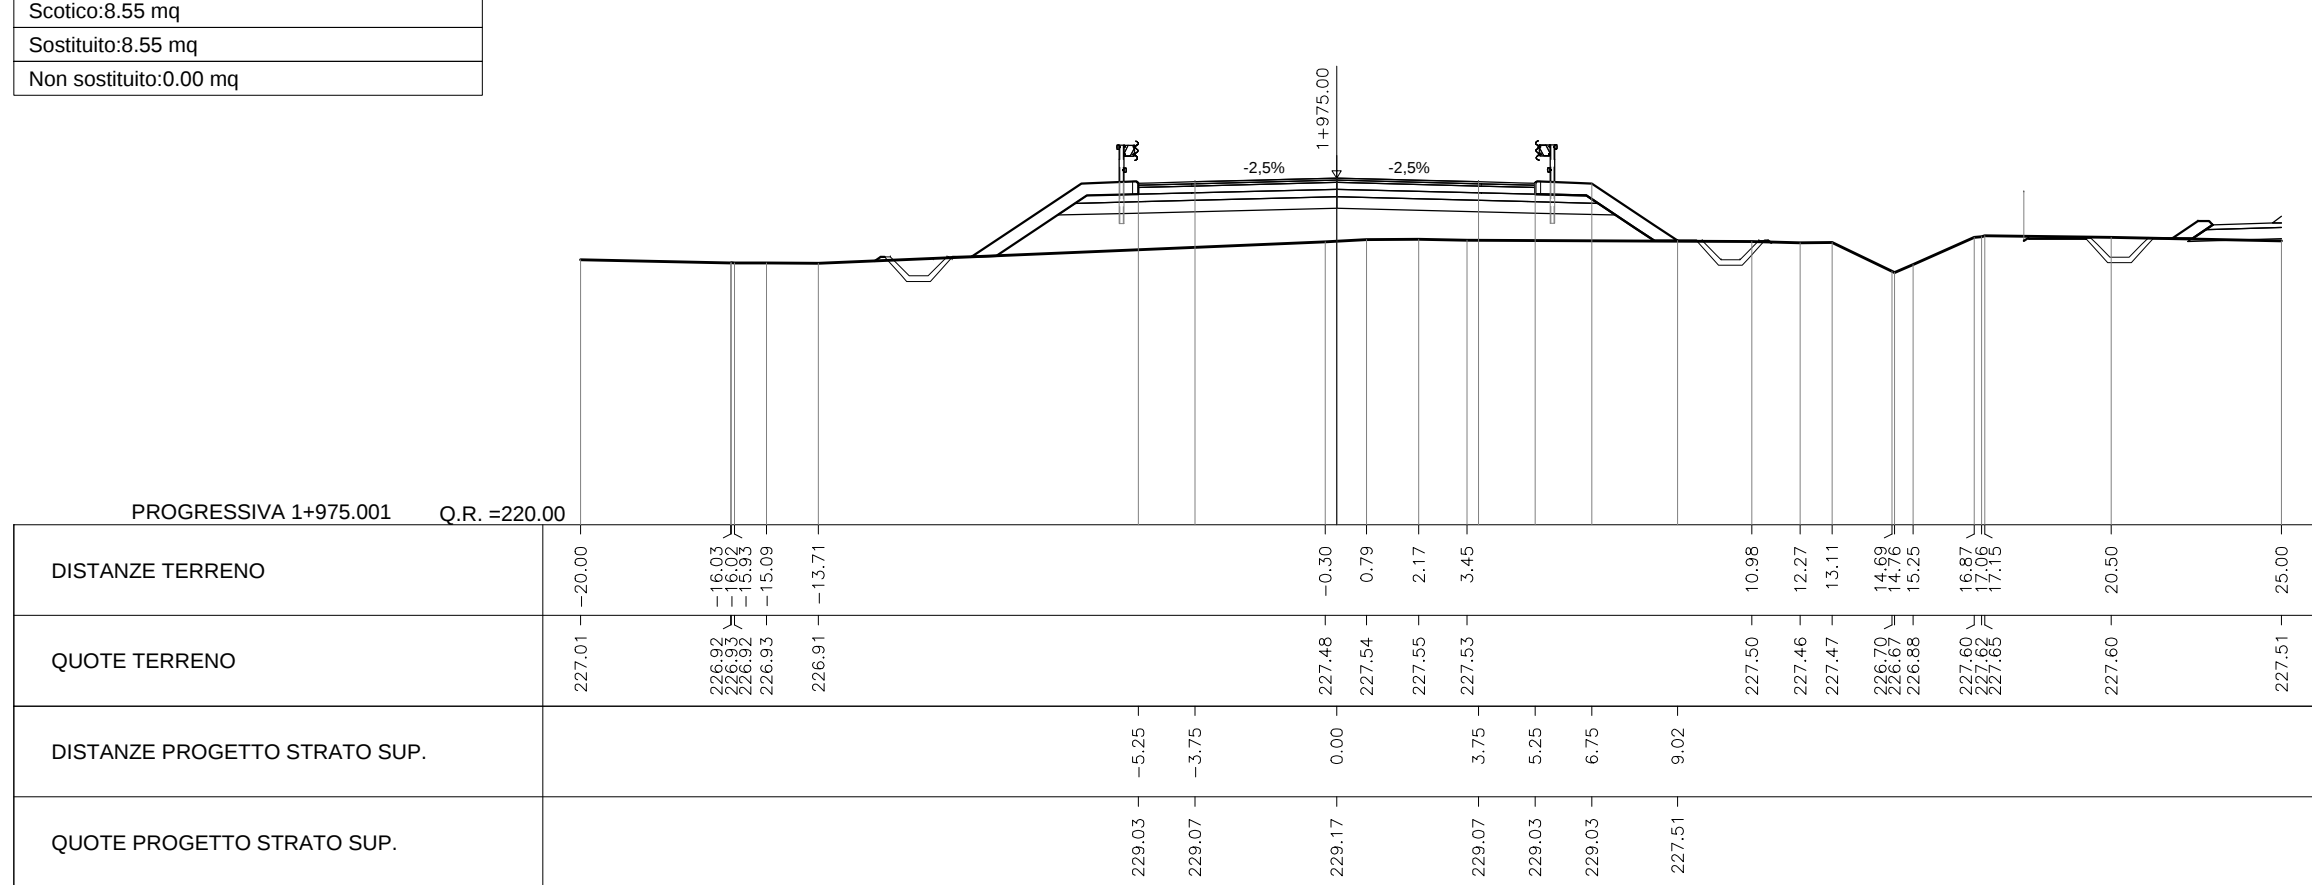


AREA
Scavo 0.78 mq
Rilevato 25.25 mq
Nv01.Fosso_d_Guardia0.29 mq
Nv01.Base 1.89 mq
Nv01.SuperCompattato 4.29 mq
Nv01.Inertimento 3.10 mq
Nv01.Ussara 0.52 mq
Nv01.Cunetta 0.05 mq
Nv01.Binder 0.63 mq
Nv01.Fondazione 2.71 mq
Scotico 8.88 mq
Sostituto 8.88 mq
Non sostituto 0.00 mq

PROG 02+000.00
SEZ. 88

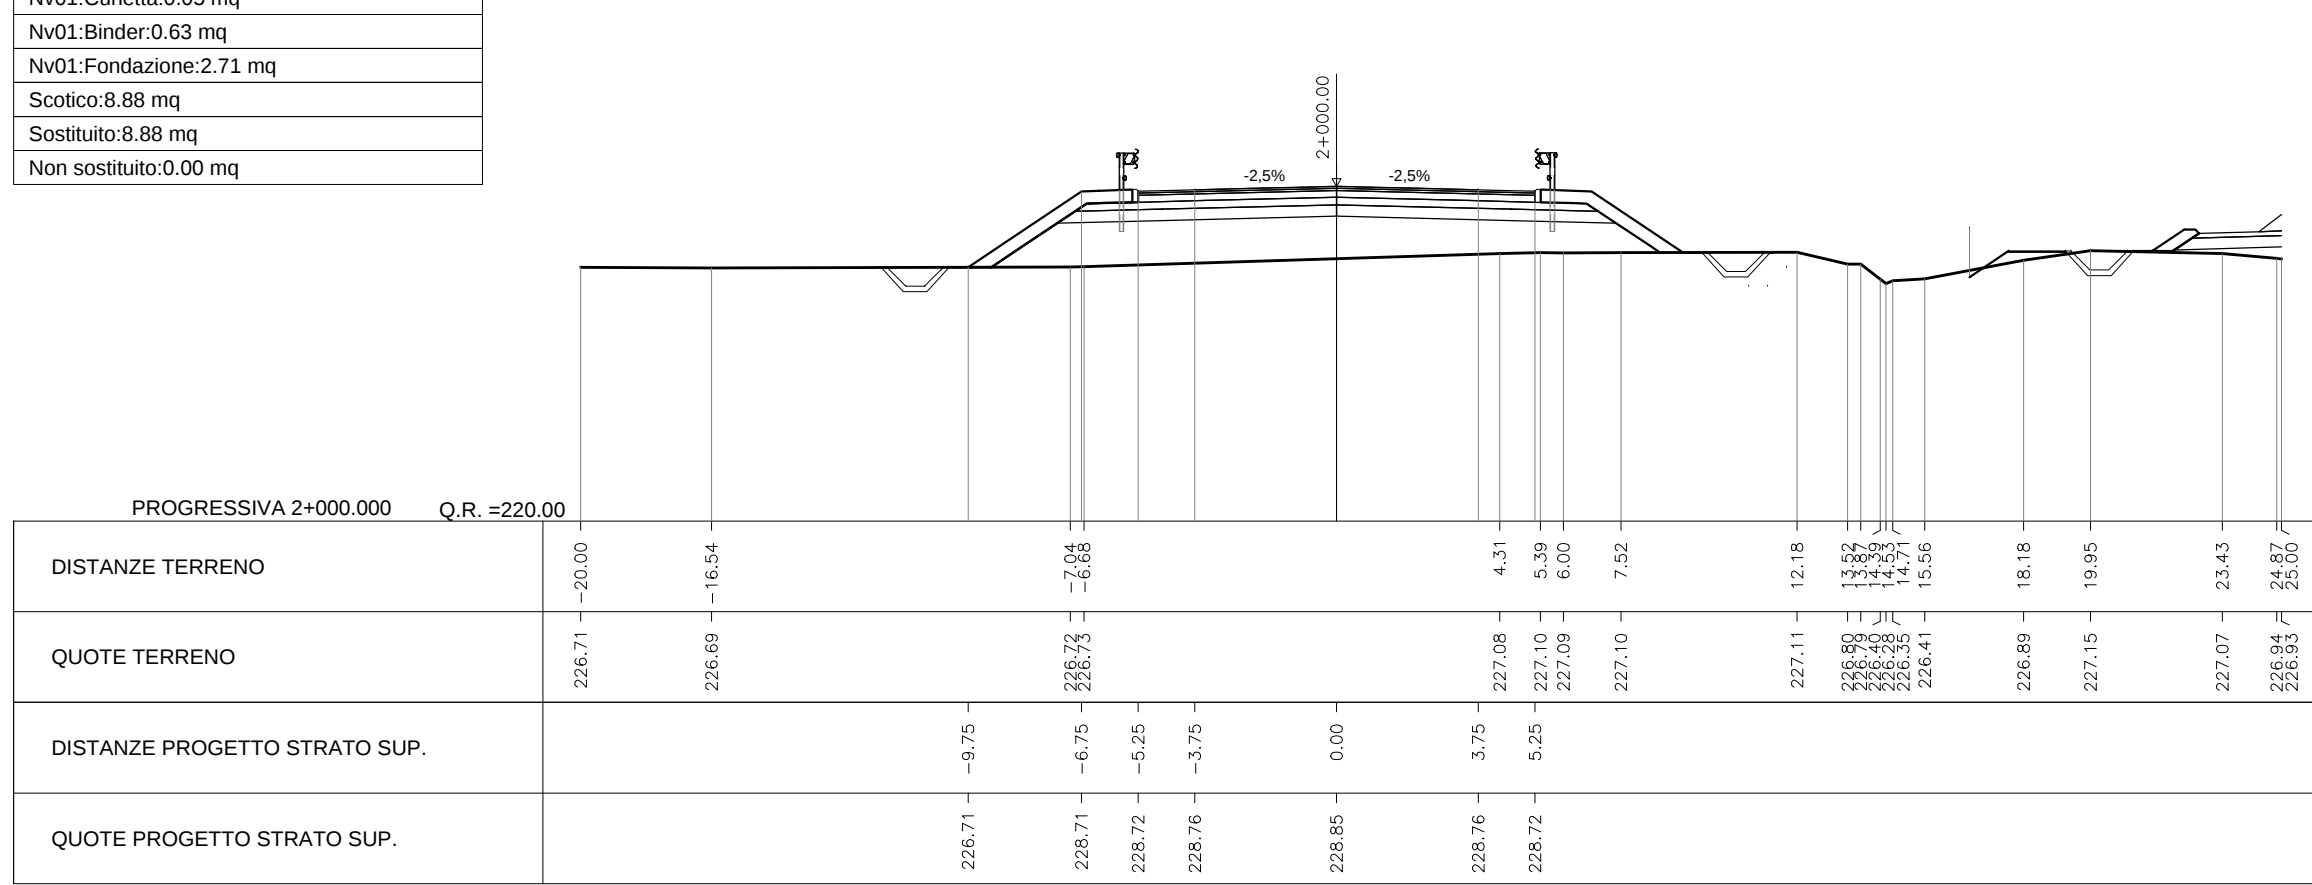


AREA
Scavo 1.79 mq
Rilevato 27.34 mq
Nv01.Fosso_d_Guardia0.58 mq
Nv01.Base 1.89 mq
Nv01.SuperCompattato 4.29 mq
Nv01.Inertimento 2.83 mq
Nv01.Ussara 0.52 mq
Nv01.Cunetta 0.10 mq
Nv01.Binder 0.63 mq
Nv01.Fondazione 2.71 mq
Scotico 9.91 mq
Sostituto 9.91 mq
Non sostituto 0.00 mq

PROG 02+025.00
SEZ. 89

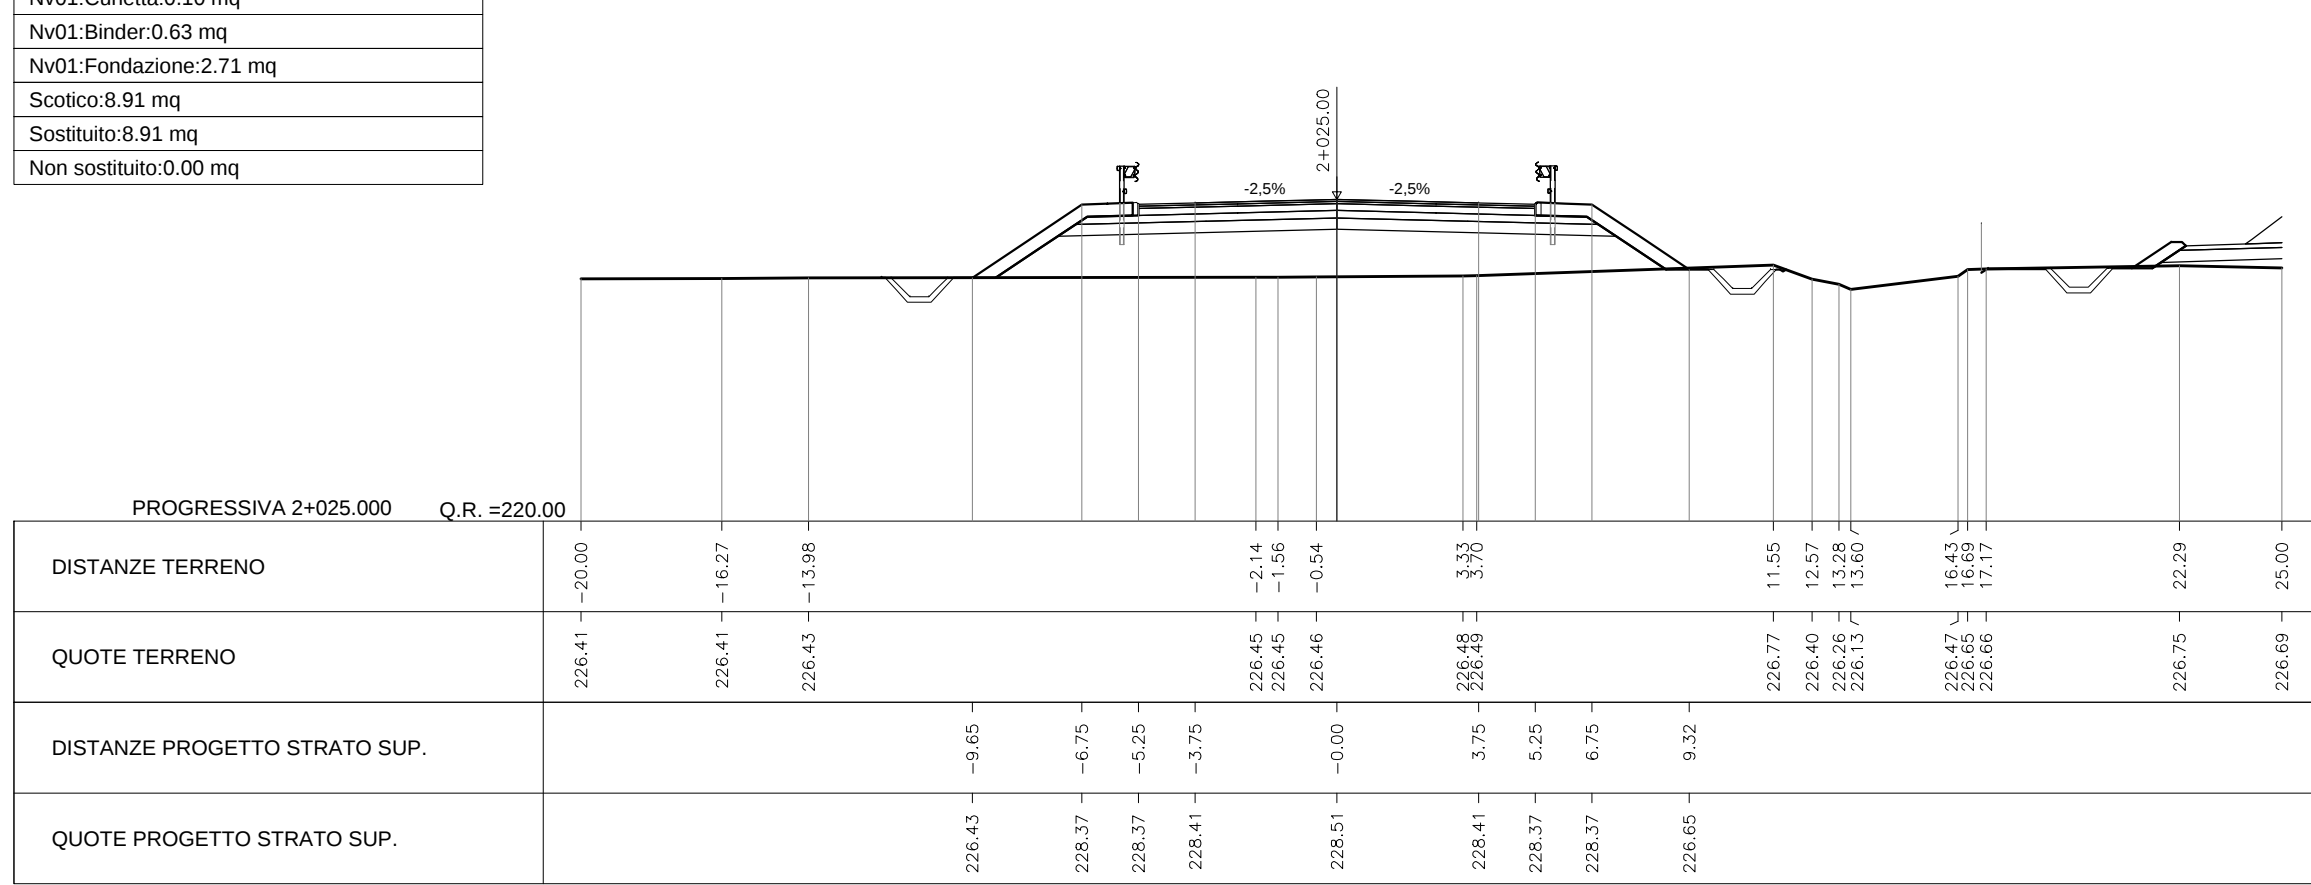

AREA
Scavo 1.57 mq
Rilevato 25.34 mq
Nv01.Fosso_d_Guardia0.58 mq
Nv01.Base 1.89 mq
Nv01.SuperCompattato 4.29 mq
Nv01.Inertimento 2.83 mq
Nv01.Ussara 0.52 mq
Nv01.Cunetta 0.10 mq
Nv01.Binder 0.63 mq
Nv01.Fondazione 2.71 mq
Scotico 9.37 mq
Sostituto 9.37 mq
Non sostituto 0.00 mq

PROG 02+050.00
SEZ. 90

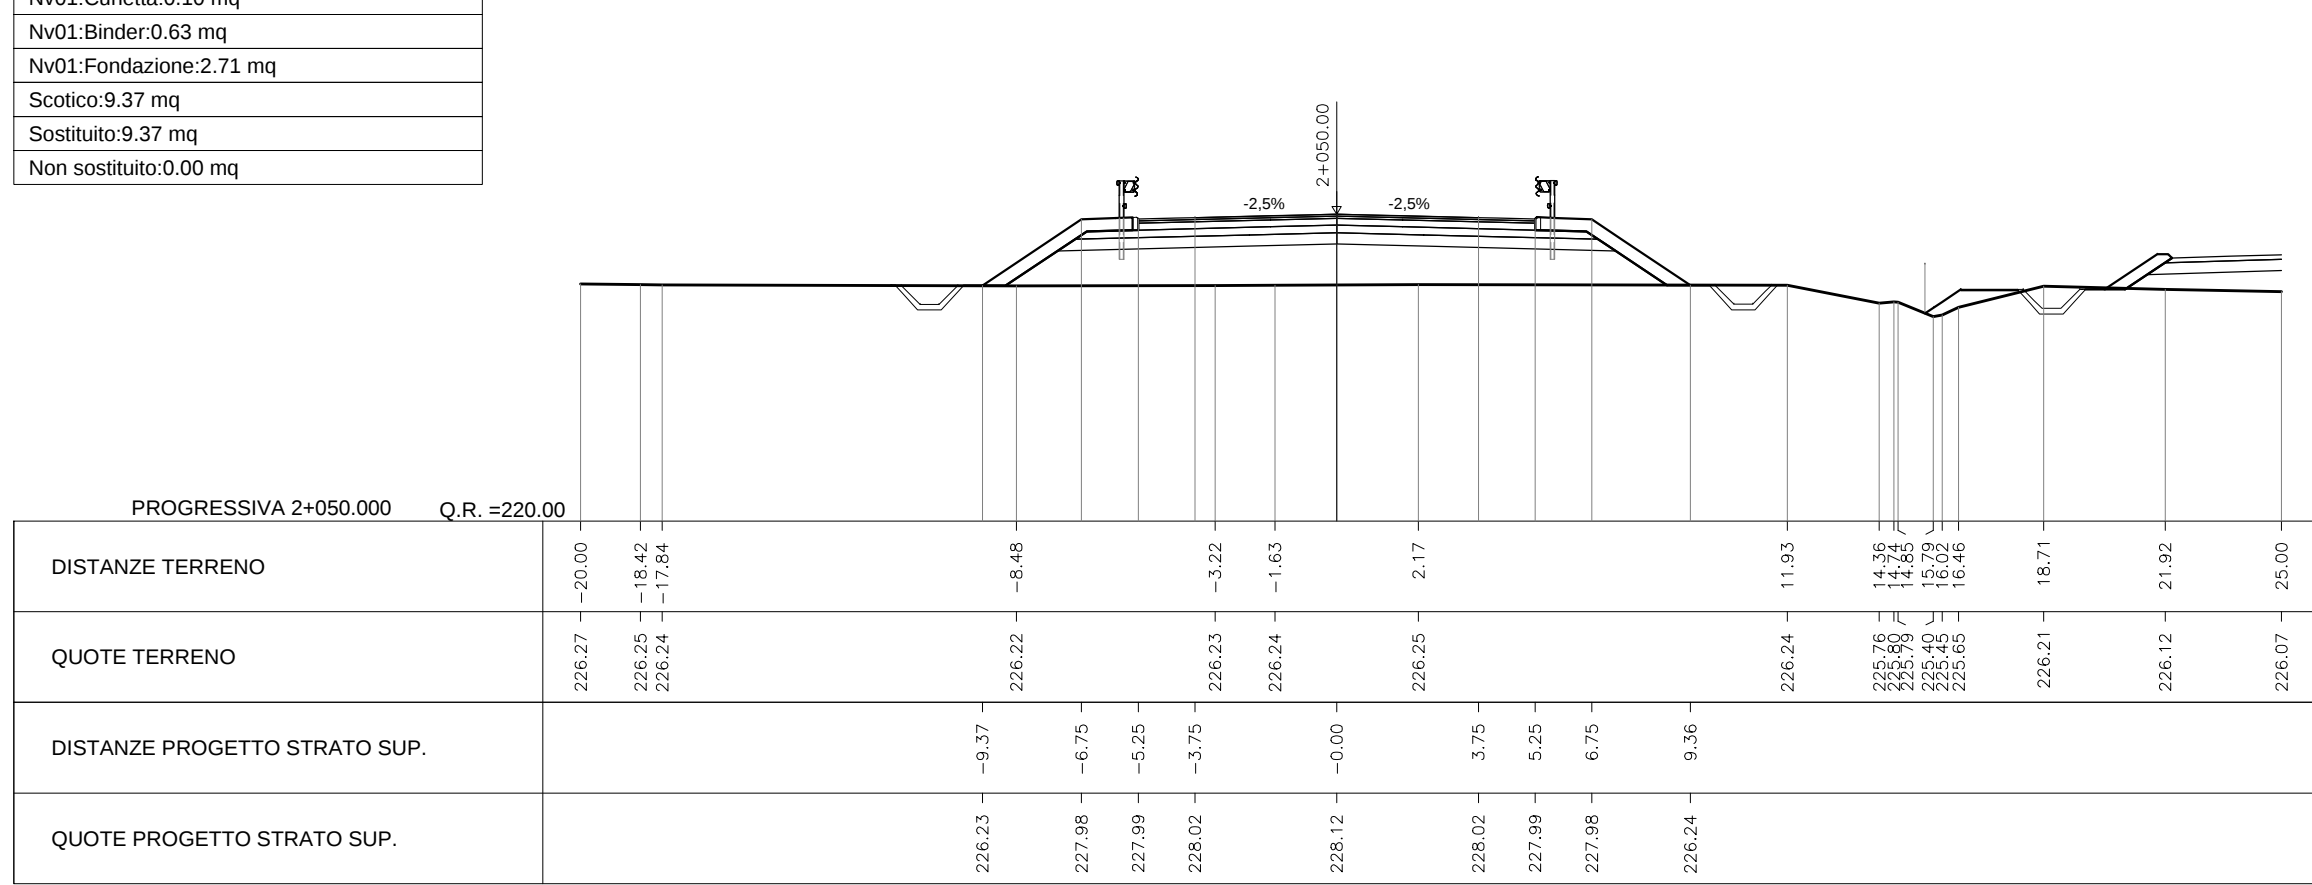

COMMITTENTE:



PROGETTAZIONE:



DIREZIONE TECNICA
U.O. INFRASTRUTTURE CENTRO

PROGETTO DEFINITIVO

ITINERARIO NAPOLI - BARI
RADDOPPIO TRATTA ORSARA - BOVINO

Viabilità e piazzali
NV01- Asse 1 - Sezioni trasversali tav 10/13

SCALA :
1:200

COMMESSA LOTTO FASE ENTE TIPO DOC. OPERA/DISCIPLINA PROGR. REV.

Revis.	Descrizione	Redatto	Data	Verificato	Data	Approvato	Data	Autorizzato	Data
A	Emissione Esecutiva	F. D'Angeli	Set. 2018	P. Cossello	Set. 2018	D. Agnelli	Set. 2018	F. D'Angeli	Set. 2018
B	Emissione Esecutiva	F. D'Angeli	Dic. 2018	P. Cossello	Dic. 2018	D. Agnelli	Dic. 2018	F. D'Angeli	Dic. 2018