



AREA
Scavo 14.23 mq
Rilevato 1.39 mq
NvG1.Fosso_d_Guardia0.58 mq
NvG1.Base 2.07 mq
NvG1.SuperCompattato 3.45 mq
NvG1.Inerimento 1.18 mq
NvG1.Ustura 0.57 mq
NvG1.Cunetta 0.10 mq
NvG1.Binder 0.69 mq
NvG1.Fondazione 2.60 mq
Scotico 1.13 mq
Sostituto 1.13 mq
Non sostituito 0.00 mq

PROG 02+250.00
SEZ. 100

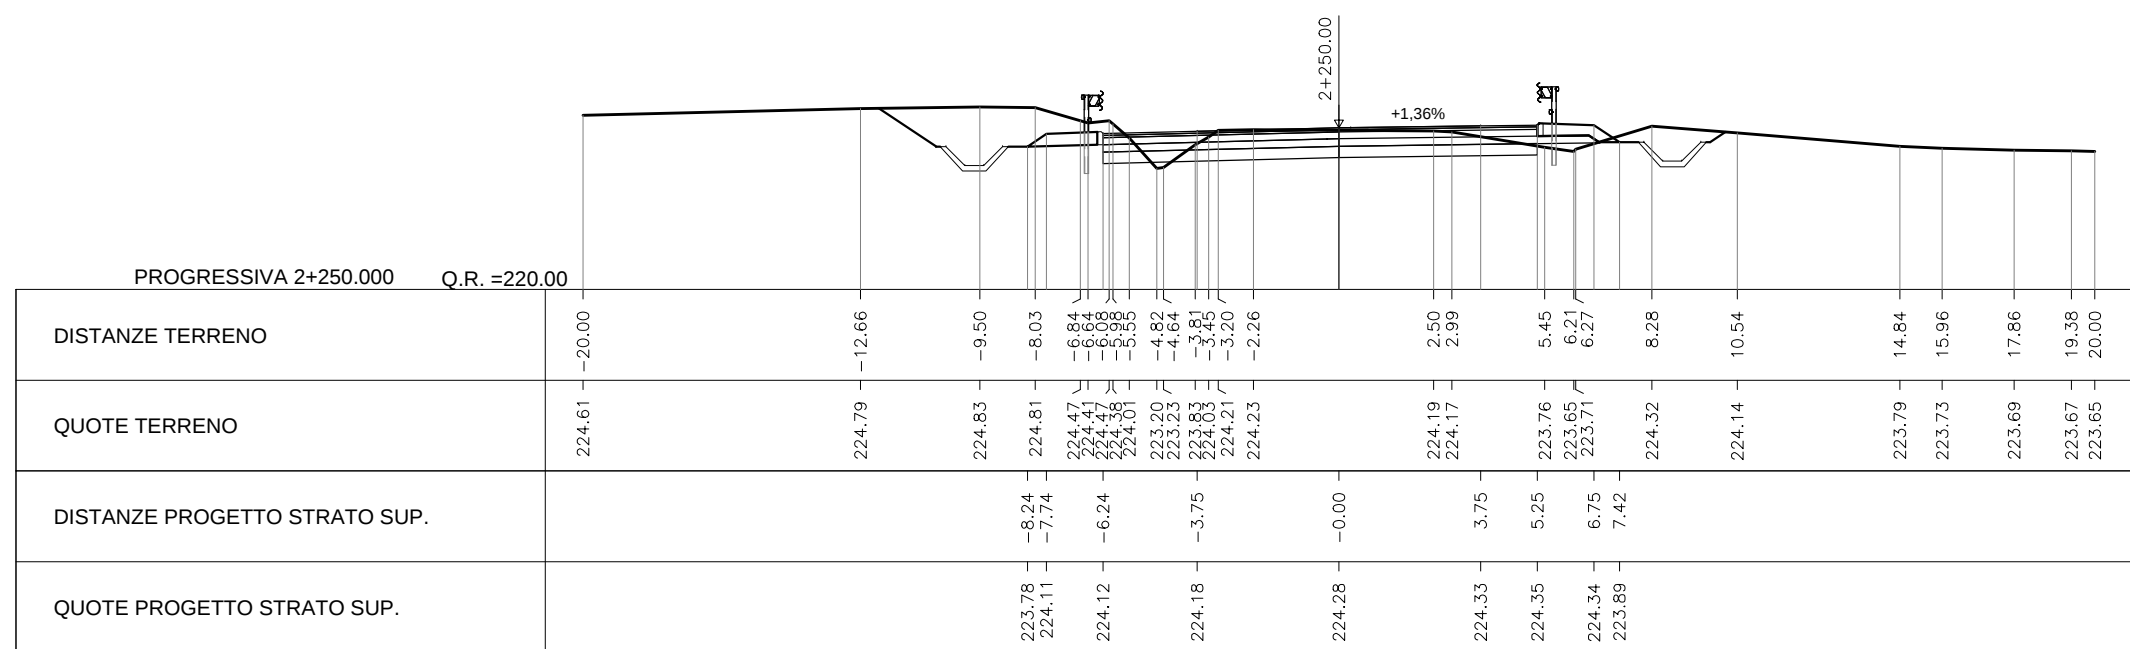


AREA
Scavo 19.63 mq
Rilevato 0.01 mq
NvG1.Fosso_d_Guardia0.58 mq
NvG1.Base 1.93 mq
NvG1.SuperCompattato 3.21 mq
NvG1.Inerimento 1.04 mq
NvG1.Ustura 0.53 mq
NvG1.Cunetta 0.10 mq
NvG1.Binder 0.64 mq
NvG1.Fondazione 2.14 mq
Scotico 0.01 mq
Sostituto 0.01 mq
Non sostituito 0.00 mq

PROG 02+275.00
SEZ. 101

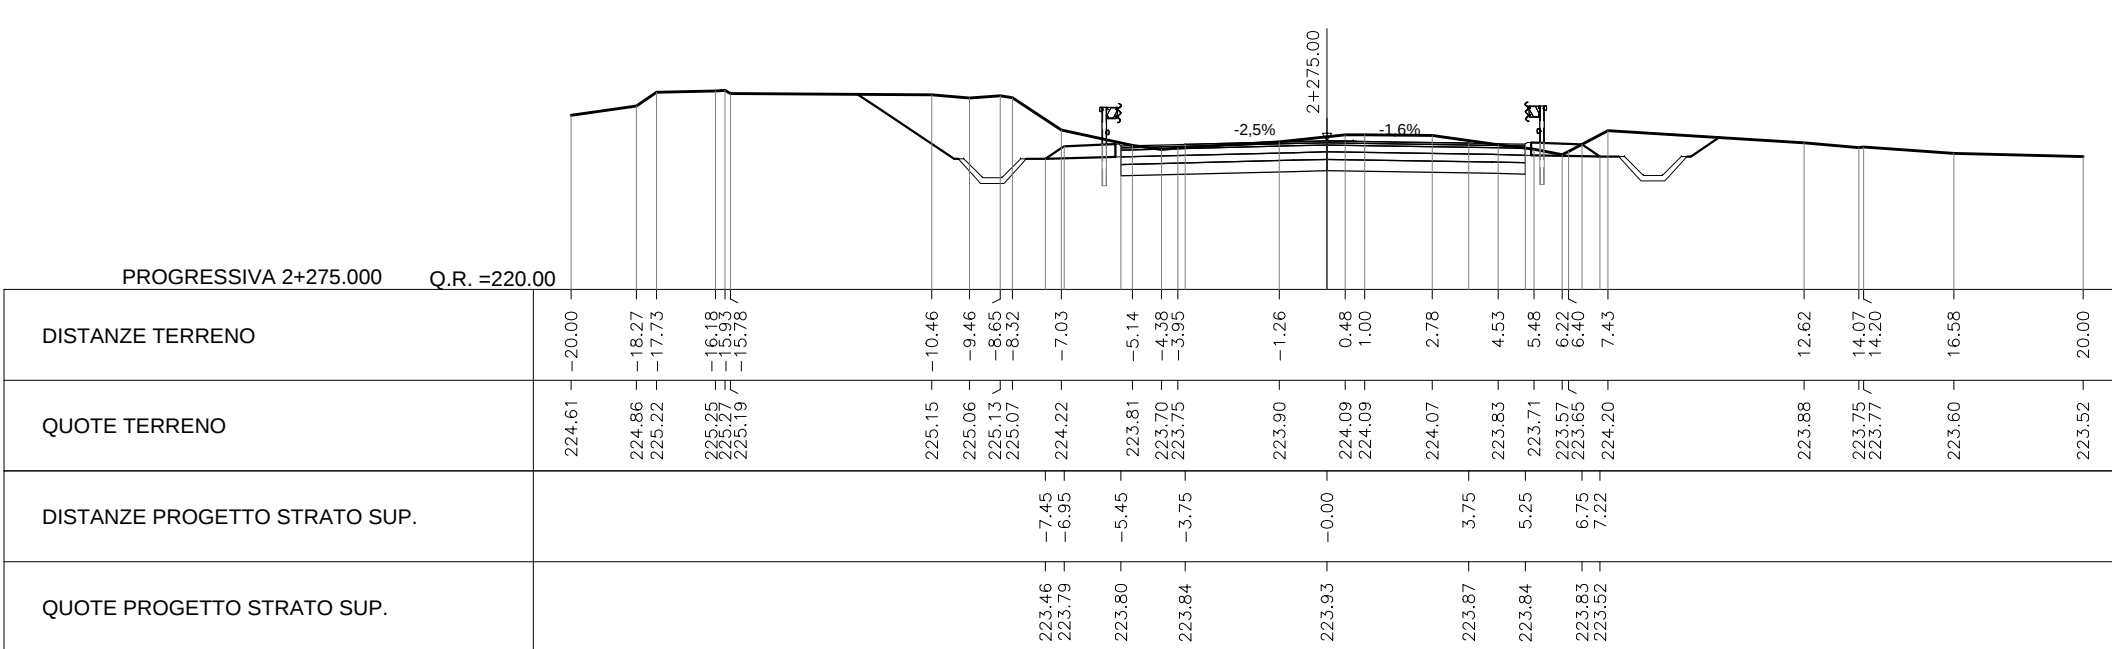


AREA
Scavo 15.24 mq
Rilevato 0.27 mq
NvG1.Fosso_d_Guardia0.58 mq
NvG1.Base 1.89 mq
NvG1.SuperCompattato 3.15 mq
NvG1.Inerimento 1.04 mq
NvG1.Ustura 0.53 mq
NvG1.Cunetta 0.10 mq
NvG1.Binder 0.62 mq
NvG1.Fondazione 2.10 mq
Scotico 0.23 mq
Sostituto 0.23 mq
Non sostituito 0.00 mq

PROG 02+281.28
SEZ. 102

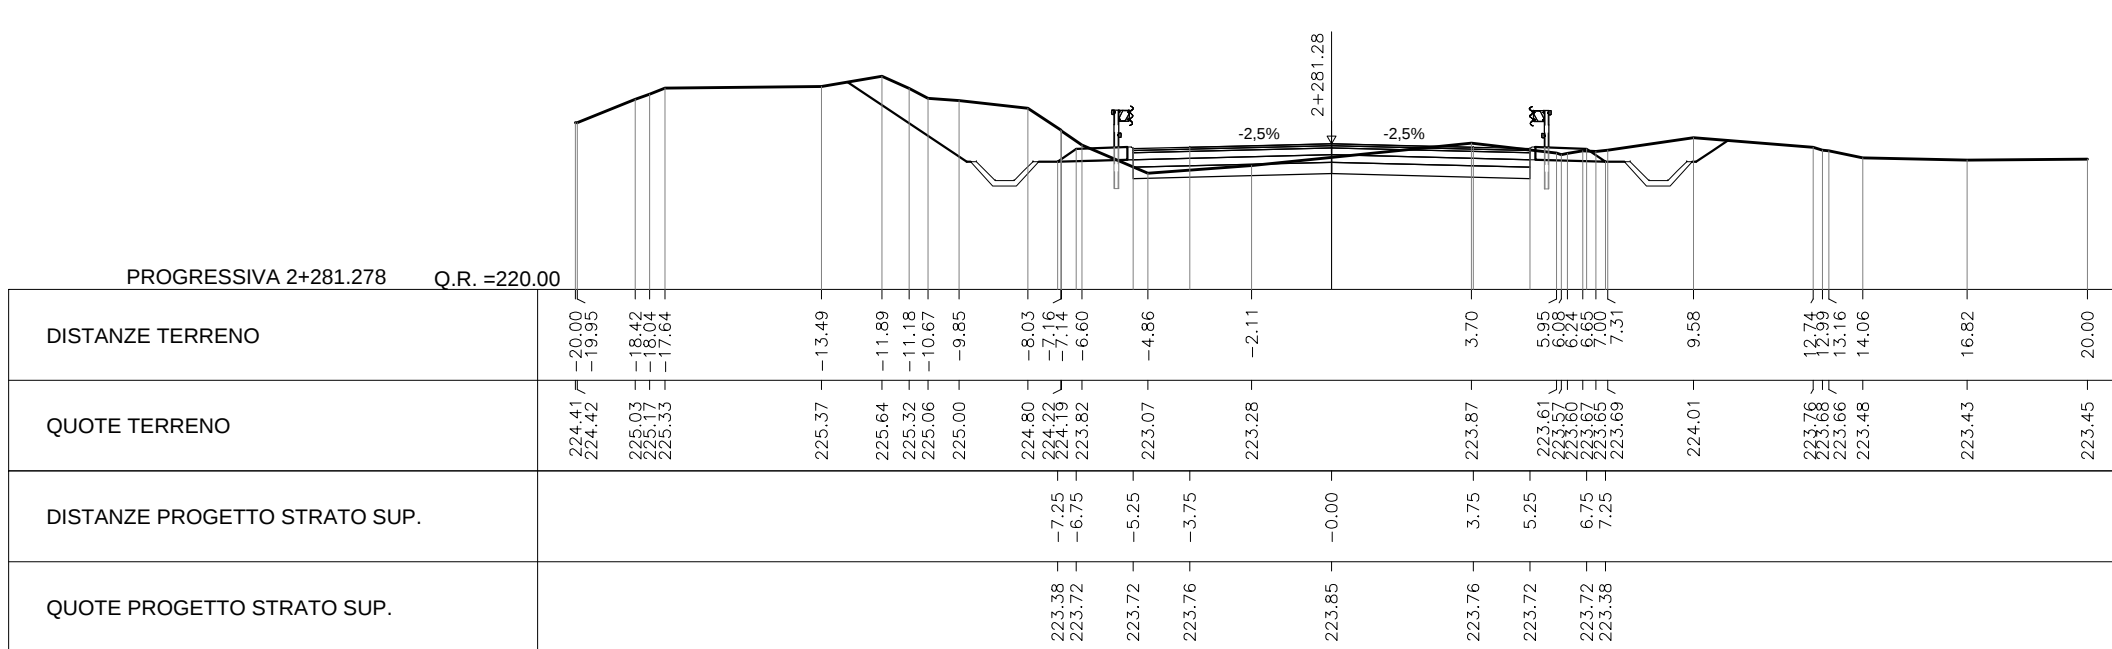


AREA
Scavo 15.96 mq
Rilevato 0.16 mq
NvG1.Fosso_d_Guardia0.58 mq
NvG1.Base 1.89 mq
NvG1.SuperCompattato 3.15 mq
NvG1.Inerimento 1.04 mq
NvG1.Ustura 0.52 mq
NvG1.Cunetta 0.10 mq
NvG1.Binder 0.63 mq
NvG1.Fondazione 2.10 mq
Scotico 0.14 mq
Sostituto 0.14 mq
Non sostituito 0.00 mq

PROG 02+300.00
SEZ. 103

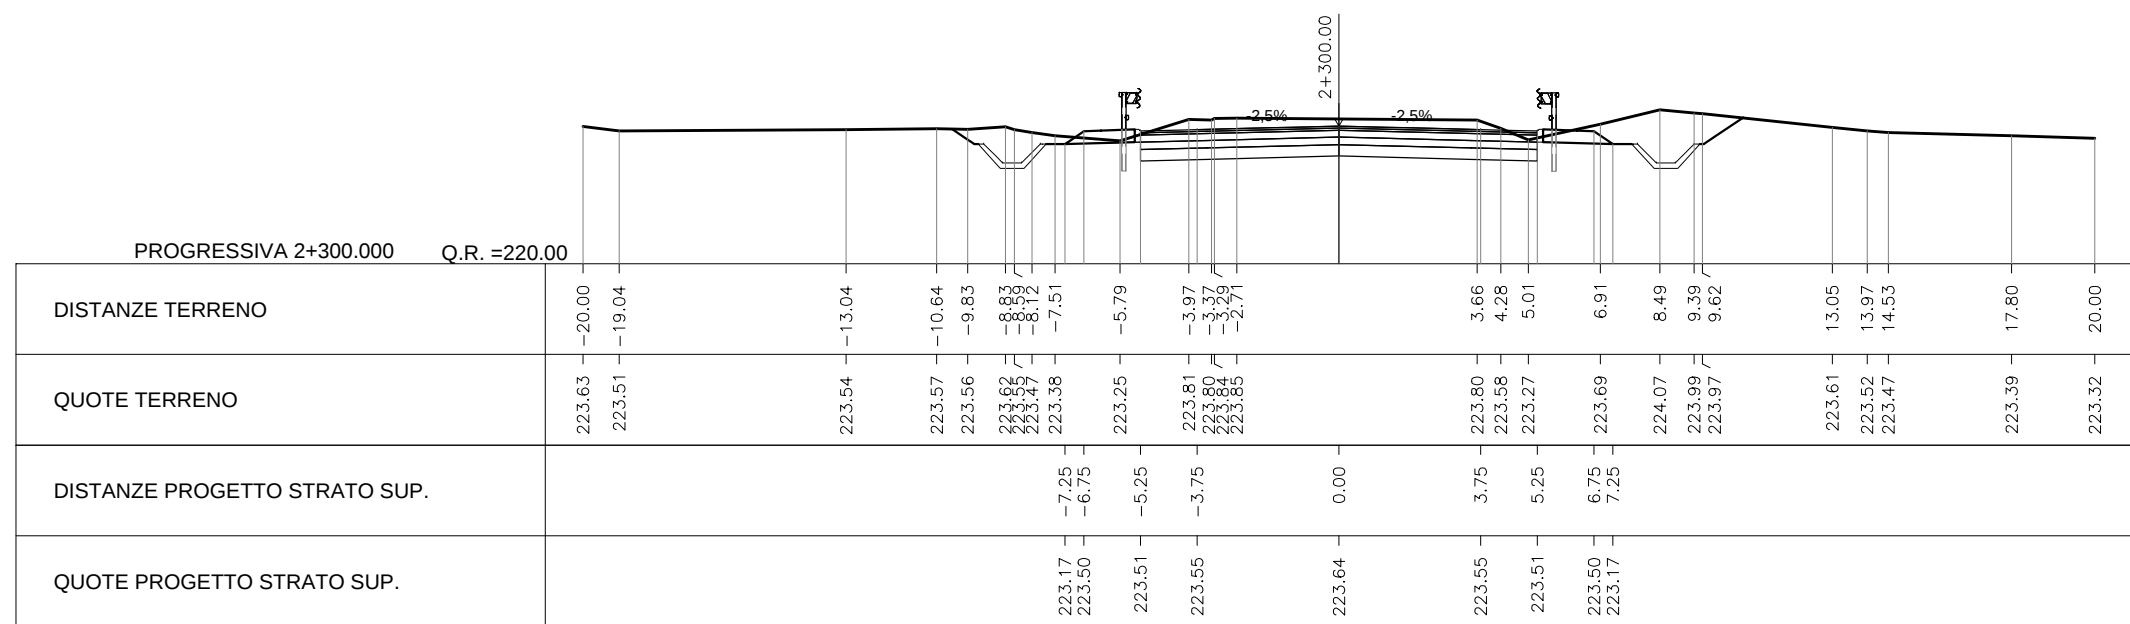


AREA
Scavo 19.96 mq
Rilevato 0.04 mq
NvG1.Fosso_d_Guardia0.58 mq
NvG1.Base 1.89 mq
NvG1.SuperCompattato 3.15 mq
NvG1.Inerimento 1.04 mq
NvG1.Ustura 0.53 mq
NvG1.Cunetta 0.10 mq
NvG1.Binder 0.63 mq
NvG1.Fondazione 2.10 mq
Scotico 0.04 mq
Sostituto 0.04 mq
Non sostituito 0.00 mq

PROG 02+325.00
SEZ. 104

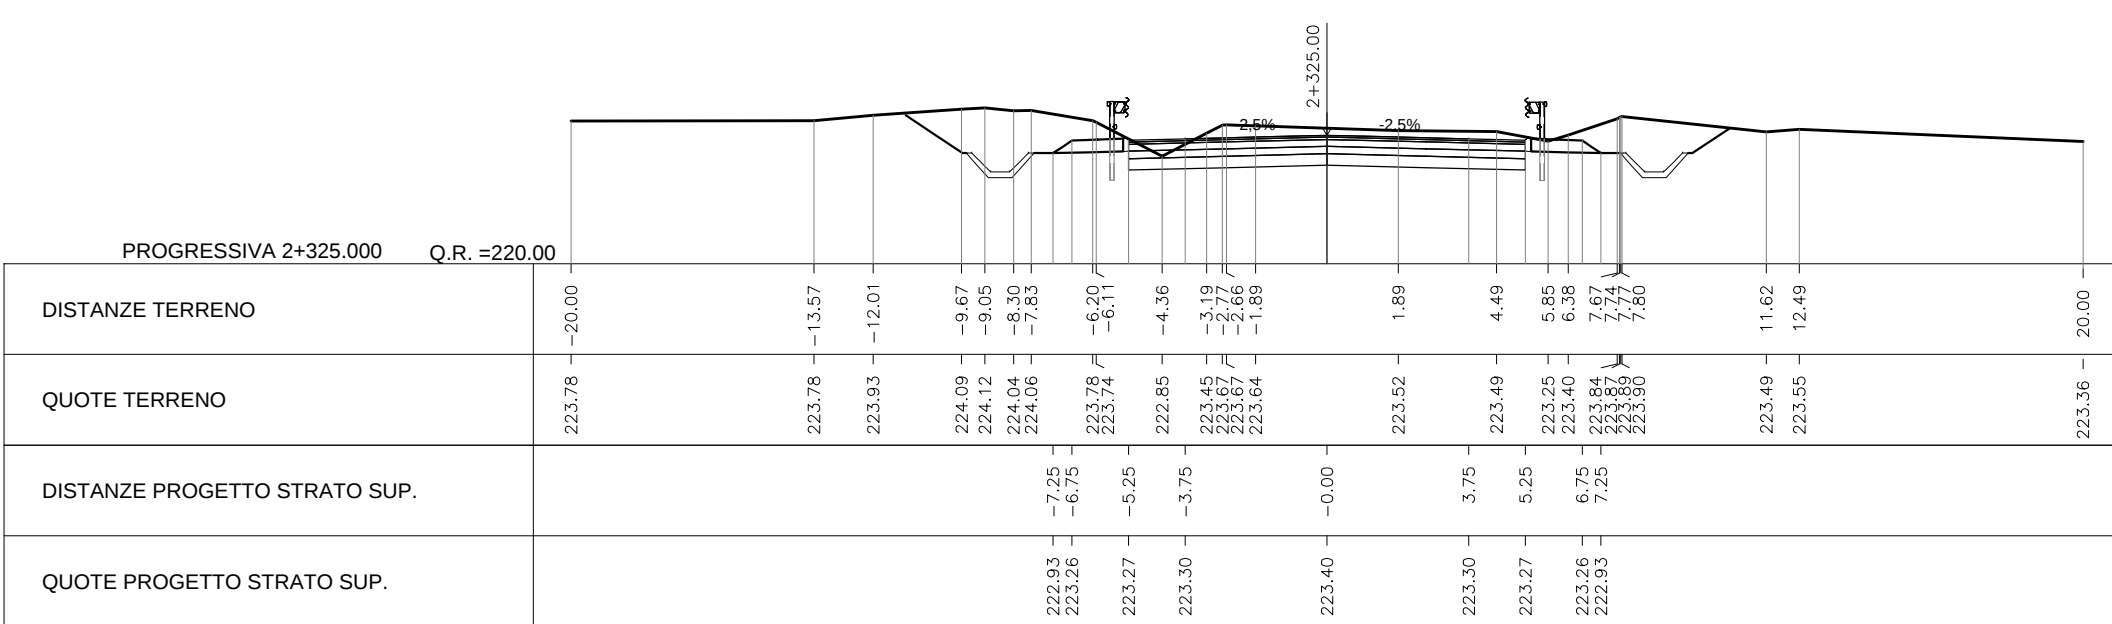


AREA
Scavo 16.30 mq
Rilevato 0.28 mq
NvG1.Fosso_d_Guardia0.58 mq
NvG1.Base 1.89 mq
NvG1.SuperCompattato 3.15 mq
NvG1.Inerimento 1.04 mq
NvG1.Ustura 0.53 mq
NvG1.Cunetta 0.10 mq
NvG1.Binder 0.63 mq
NvG1.Fondazione 2.10 mq
Scotico 0.21 mq
Sostituto 0.21 mq
Non sostituito 0.00 mq

PROG 02+350.00
SEZ. 105

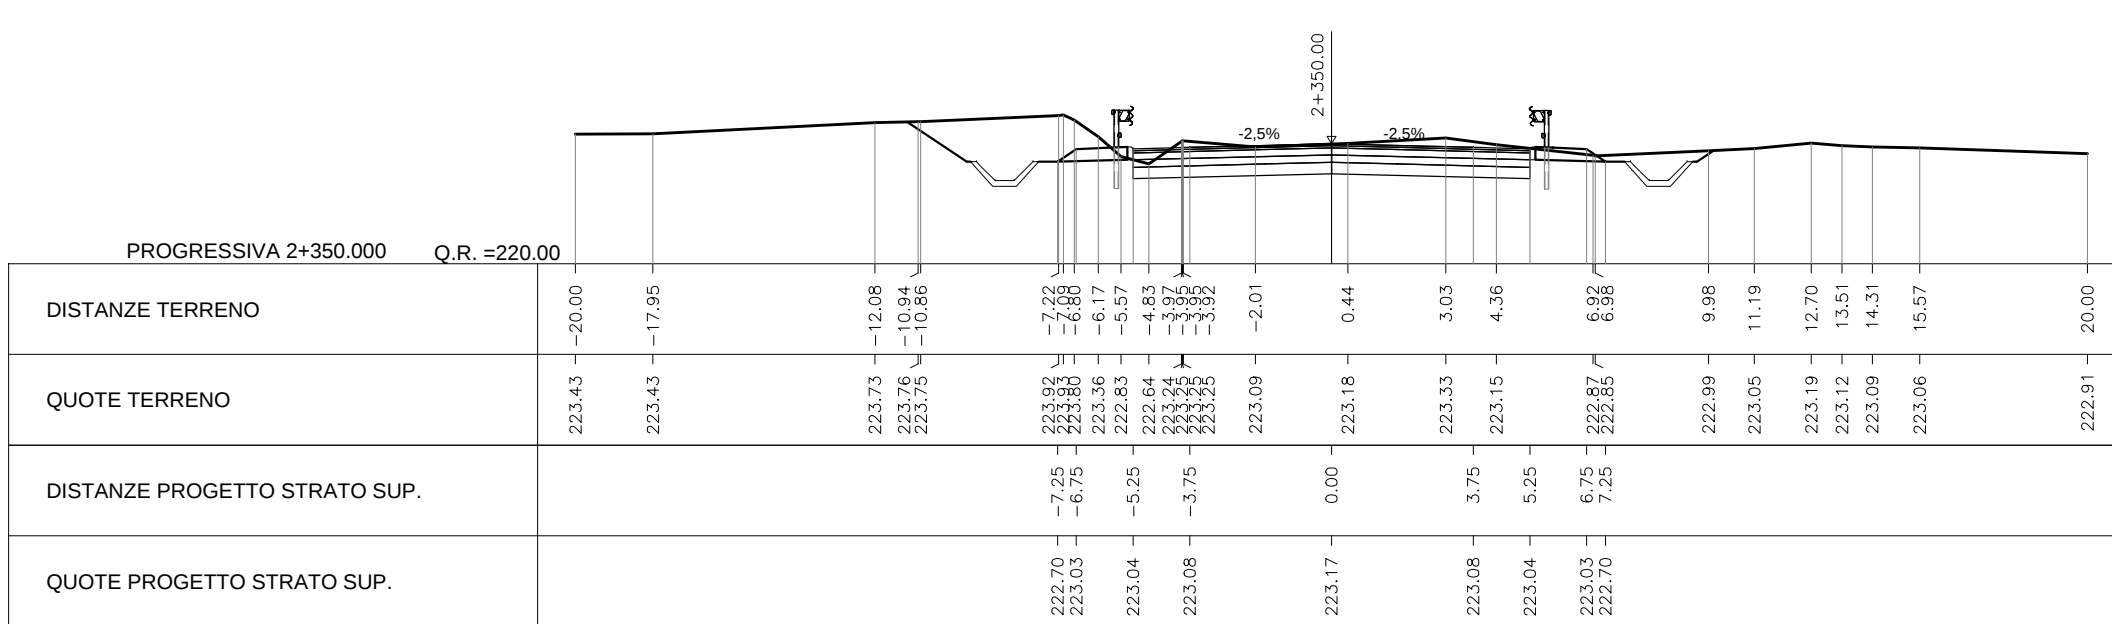


AREA
Scavo 16.72 mq
Rilevato 0.02 mq
NvG1.Fosso_d_Guardia0.58 mq
NvG1.Base 1.89 mq
NvG1.SuperCompattato 3.15 mq
NvG1.Inerimento 1.04 mq
NvG1.Ustura 0.52 mq
NvG1.Cunetta 0.10 mq
NvG1.Binder 0.63 mq
NvG1.Fondazione 2.10 mq
Scotico 0.01 mq
Sostituto 0.01 mq
Non sostituito 0.00 mq

PROG 02+375.00
SEZ. 106

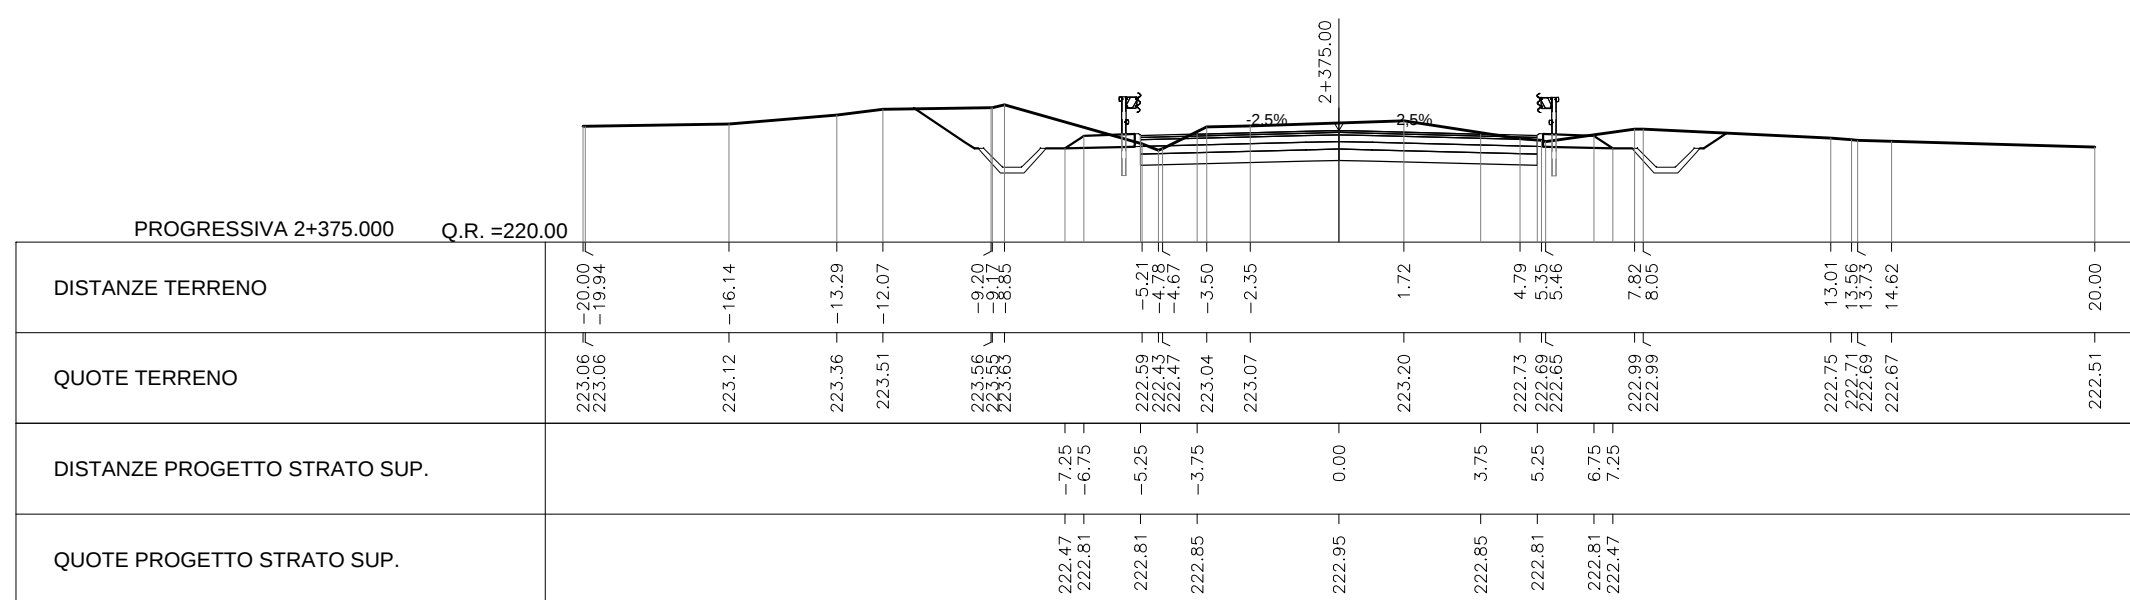


AREA
Scavo 18.43 mq
Rilevato 0.02 mq
NvG1.Fosso_d_Guardia0.58 mq
NvG1.Base 1.89 mq
NvG1.SuperCompattato 3.15 mq
NvG1.Inerimento 1.04 mq
NvG1.Ustura 0.52 mq
NvG1.Cunetta 0.10 mq
NvG1.Binder 0.63 mq
NvG1.Fondazione 2.10 mq
Scotico 0.01 mq
Sostituto 0.01 mq
Non sostituito 0.00 mq

PROG 02+400.00
SEZ. 107

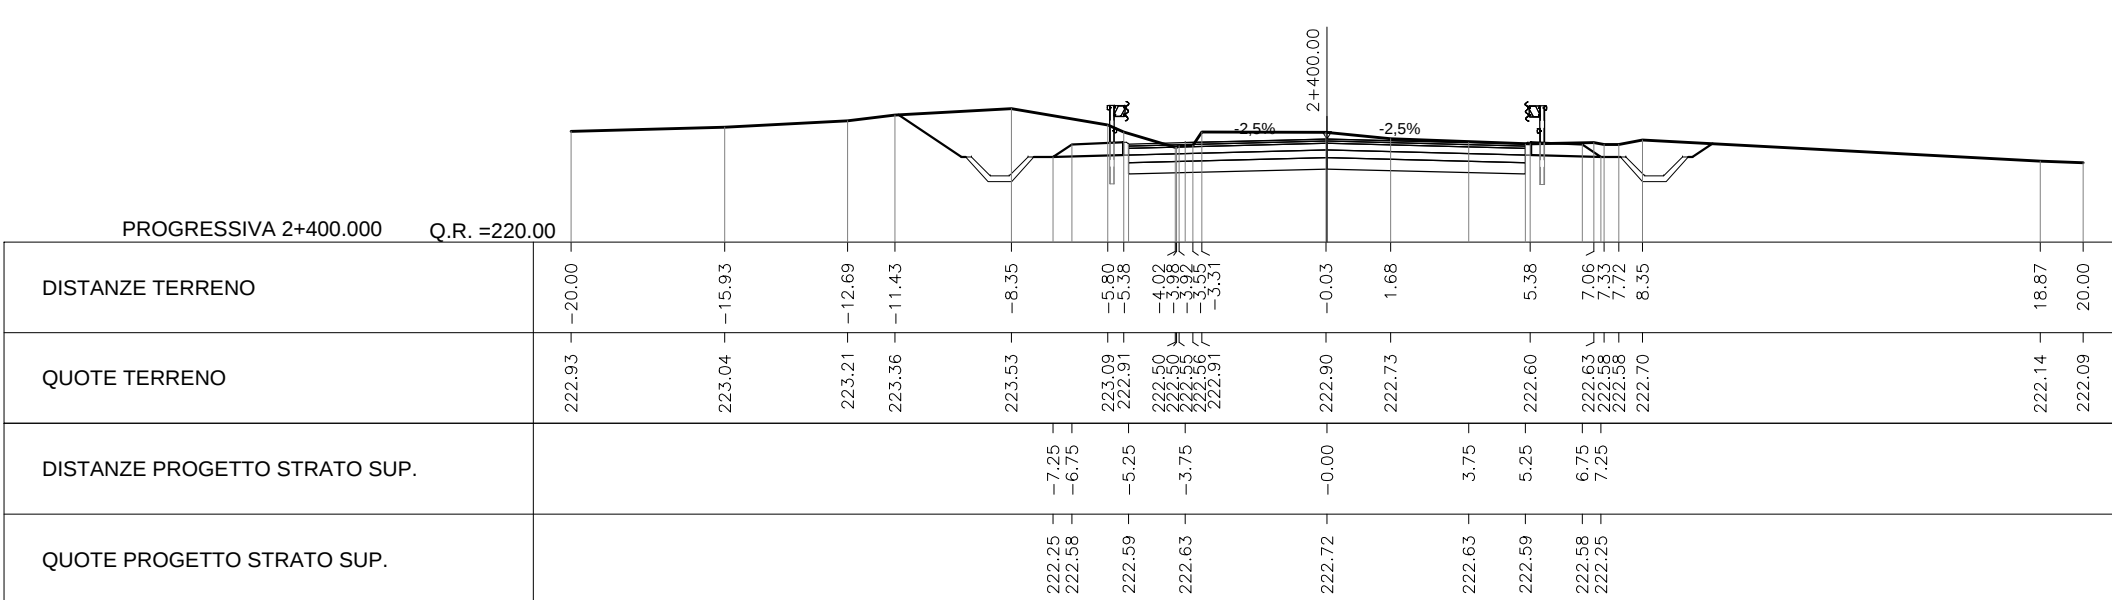

AREA
Scavo 15.39 mq
Rilevato 0.02 mq
NvG1.Fosso_d_Guardia0.58 mq
NvG1.Base 1.77 mq
NvG1.SuperCompattato 2.96 mq
NvG1.Inerimento 1.04 mq
NvG1.Ustura 0.49 mq
NvG1.Cunetta 0.10 mq
NvG1.Binder 0.59 mq
NvG1.Fondazione 1.97 mq
Scotico 0.02 mq
Sostituto 0.02 mq
Non sostituito 0.00 mq

PROG 02+425.00
SEZ. 108

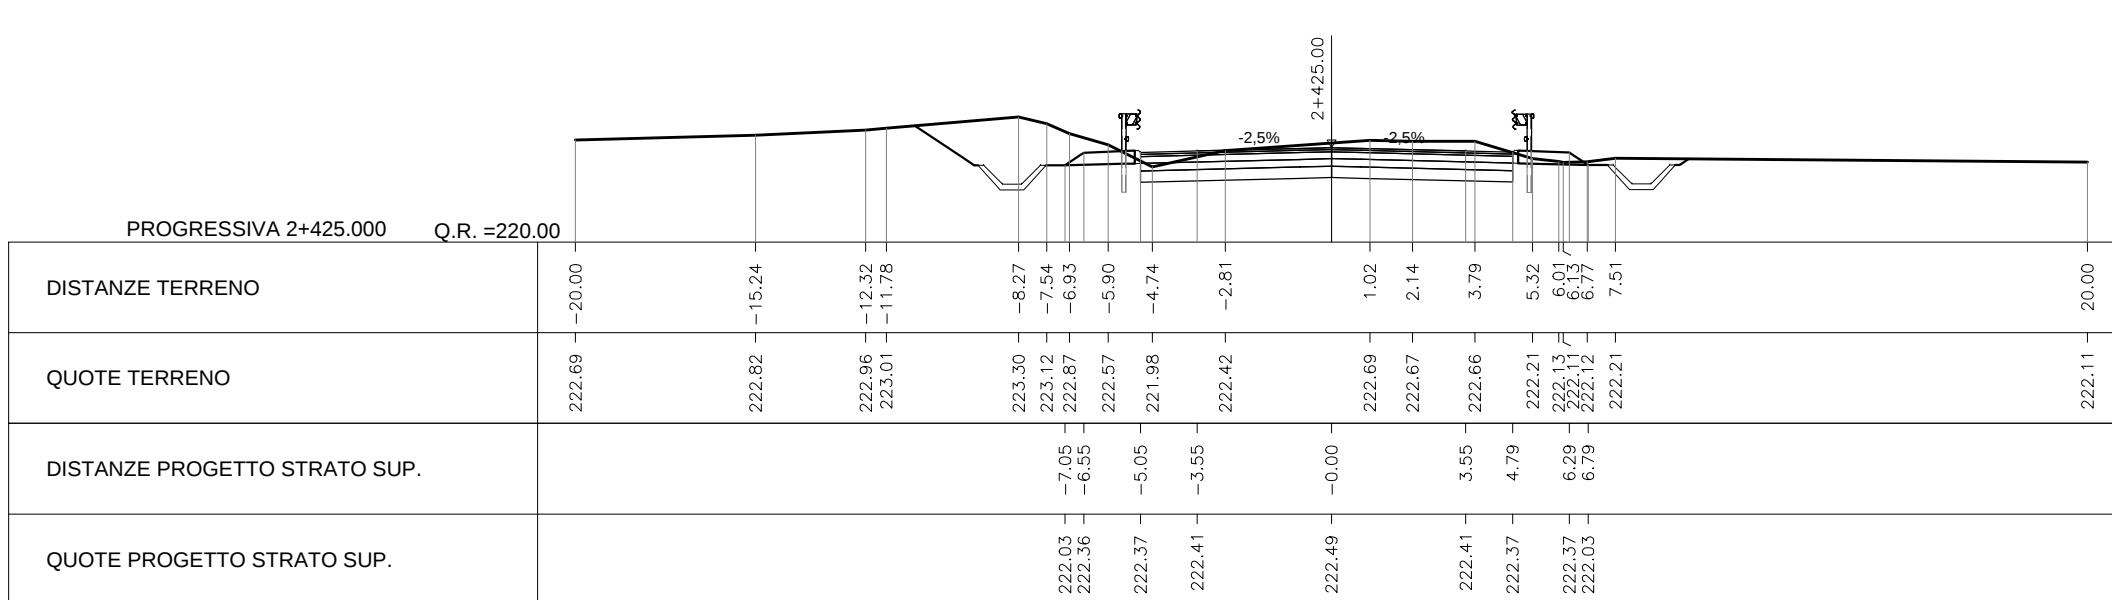

COMMITTENTE:


GRUPPO FERROVIE DELLO STATO ITALIANE

PROGETTAZIONE:


GRUPPO FERROVIE DELLO STATO ITALIANE

DIREZIONE TECNICA
U.O. INFRASTRUTTURE CENTRO

PROGETTO DEFINITIVO

ITINERARIO NAPOLI - BARI
RADDOPPIO TRATTA ORSARA - BOVINO

Viabilità e piazzali
NV01- Asse 1 - Sezioni trasversali tav 12/13

SCALA: 1:200

COMMESSA	LOTTO	FASE	ENTE	TIPO DOC.	OPERA/DISCIPLINA	PROGR.	REV.
IF1W	00	D	29	W3	NV01.00	Q12	B

Revis.	Descrizione	Redatto	Data	Verificato	Data	Approvato	Data	Autorizzato	Data
A	Emissione Esecutiva	F. D'Angeli	Set. 2018	P. Cossello	Set. 2018	D. Agnelli	Set. 2018	F. D'Angeli	Set. 2018
B	Emissione Esecutiva	F. D'Angeli	Dic. 2018	P. Cossello	Dic. 2018	D. Agnelli	Dic. 2018	F. D'Angeli	Dic. 2018

File: IF1W0229VW01000128.dwg

n. Elabor.: 211