



AREA	
Scavo	16.83 mq
Rilevato	0.16 mq
Nv01 Fossa_01_Curaia	0.58 mq
Nv01 Base	1.63 mq
Nv01 SuperCompattato	2.72 mq
Nv01 Inquadramento	1.04 mq
Nv01 Usura	0.45 mq
Nv01 Curvatura	0.10 mq
Nv01 Sidero	0.54 mq
Nv01 Fondazione	1.81 mq
Scotico	0.14 mq
Sostituito	0.14 mq
Non sostituito	0.00 mq

PROG 02+450.00  
SEZ. 109

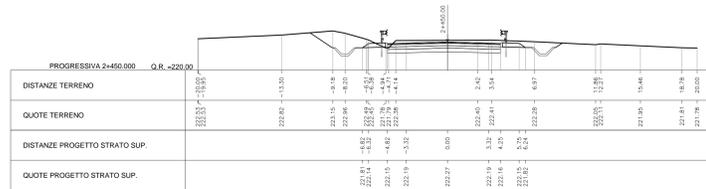


AREA	
Scavo	14.59 mq
Rilevato	0.62 mq
Nv01 Fossa_01_Curaia	0.58 mq
Nv01 Base	1.49 mq
Nv01 SuperCompattato	2.49 mq
Nv01 Inquadramento	1.04 mq
Nv01 Usura	0.41 mq
Nv01 Curvatura	0.10 mq
Nv01 Sidero	0.50 mq
Nv01 Fondazione	1.68 mq
Scotico	0.55 mq
Sostituito	0.55 mq
Non sostituito	0.00 mq

PROG 02+475.00  
SEZ. 110

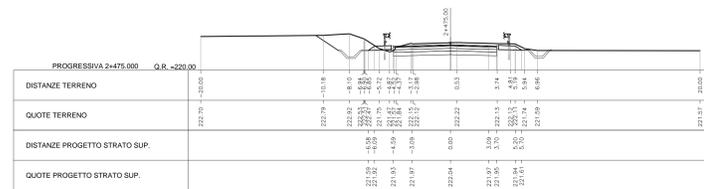

AREA	
Scavo	12.81 mq
Rilevato	0.54 mq
Nv01 Fossa_01_Curaia	0.58 mq
Nv01 Base	1.44 mq
Nv01 SuperCompattato	2.40 mq
Nv01 Inquadramento	1.04 mq
Nv01 Usura	0.40 mq
Nv01 Curvatura	0.10 mq
Nv01 Sidero	0.49 mq
Nv01 Fondazione	1.60 mq
Scotico	0.47 mq
Sostituito	0.47 mq
Non sostituito	0.00 mq

PROG 02+484.14  
SEZ. 111

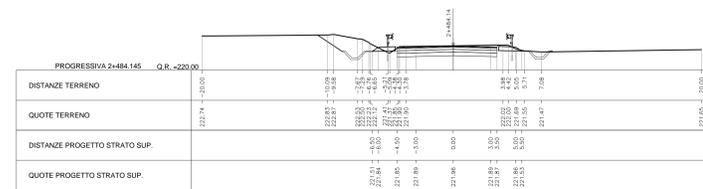

DIREZIONE TECNICA  
U.O. INFRASTRUTTURE CENTRO  
PROGETTO DEFINITIVO  
ITINERARIO NAPOLI - BARI  
RADDOPPIO TRATTA ORSARA - BOVINO

**Viabilità e piazzali**  
NV01- Asse 1 - Sezioni trasversali tav 13/13

SCALA: 1:200

COMMESSA	LOTTO	FASE	ENTE	TIPO DOC.	OPERA/DISCIPLINA	PROGR.	REV.
IF11W	00	D	29	WG	NV0100	013	B

Revis.	Descrizione	Redatto	Data	Verificato	Data	Approvato	Data	Autorizzato	Data
A	Emissione Esecutiva	F. Di Angelo	Set. 2018	F. Corvino	Set. 2018	G. Agno	Set. 2018	F. Anselmi	Set. 2018
B	Emissione Esecutiva	F. Di Angelo	Dic. 2018	F. Corvino	Dic. 2018	G. Agno	Dic. 2018	F. Anselmi	Dic. 2018