




AREA
Scavo 0.61 mq
Rilevato 2.00 mq
Dev_prov:Inerimento:0.61 mq
Dev_prov:Binder:0.38 mq
Dev_prov:Fondazione:1.69 mq
Dev_prov:Base:0.60 mq
Dev_prov:Usura:0.30 mq
Dev_prov:Fosso di Guardia:0.43 mq
Dev_prov:Cunetta:0.06 mq
Scotico:1.84 mq
Sostituito:1.84 mq
Non sostituito:0.00 mq

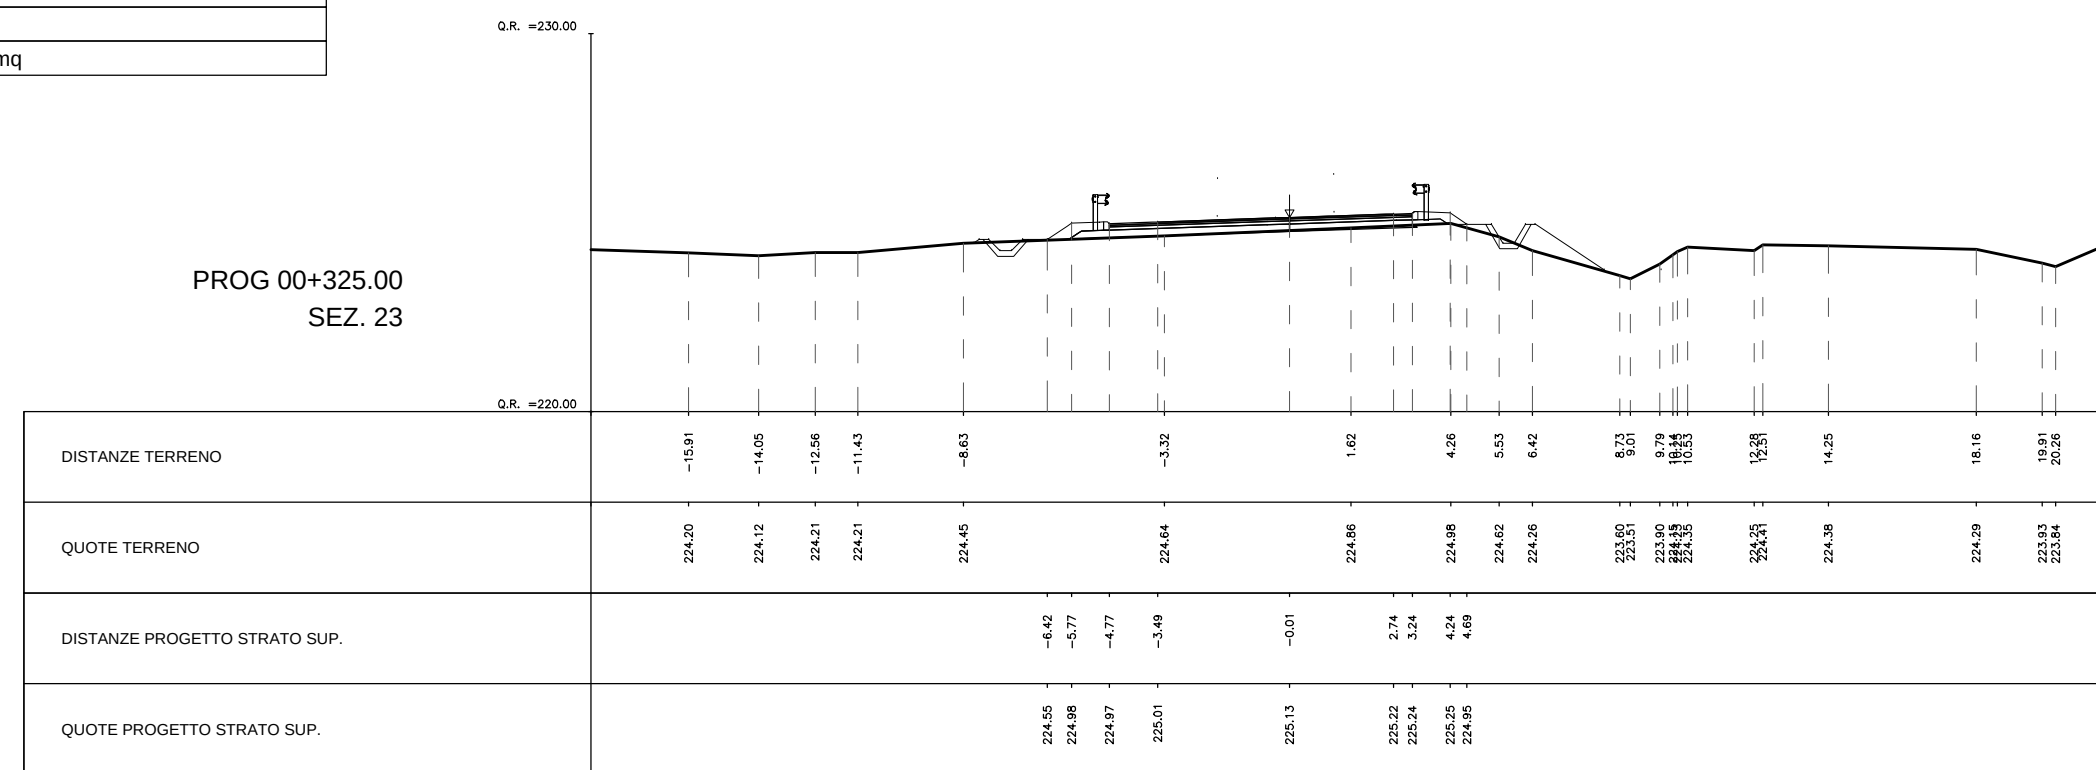


AREA
Scavo 2.68 mq
Rilevato 1.48 mq
Dev_prov:Inerbimento:0.51 mq
Dev_prov:Binder:0.38 mq
Dev_prov:Fondazione:1.69 mq
Dev_prov:Base:0.61 mq
Dev_prov:Usura:0.30 mq
Dev_prov:Fosso_di_Guardia:0.49 mq
Dev_prov:Cunetta:0.06 mq
Scotico:1.29 mq
Sostituito:1.29 mq
Non sostituito:0.00 mq

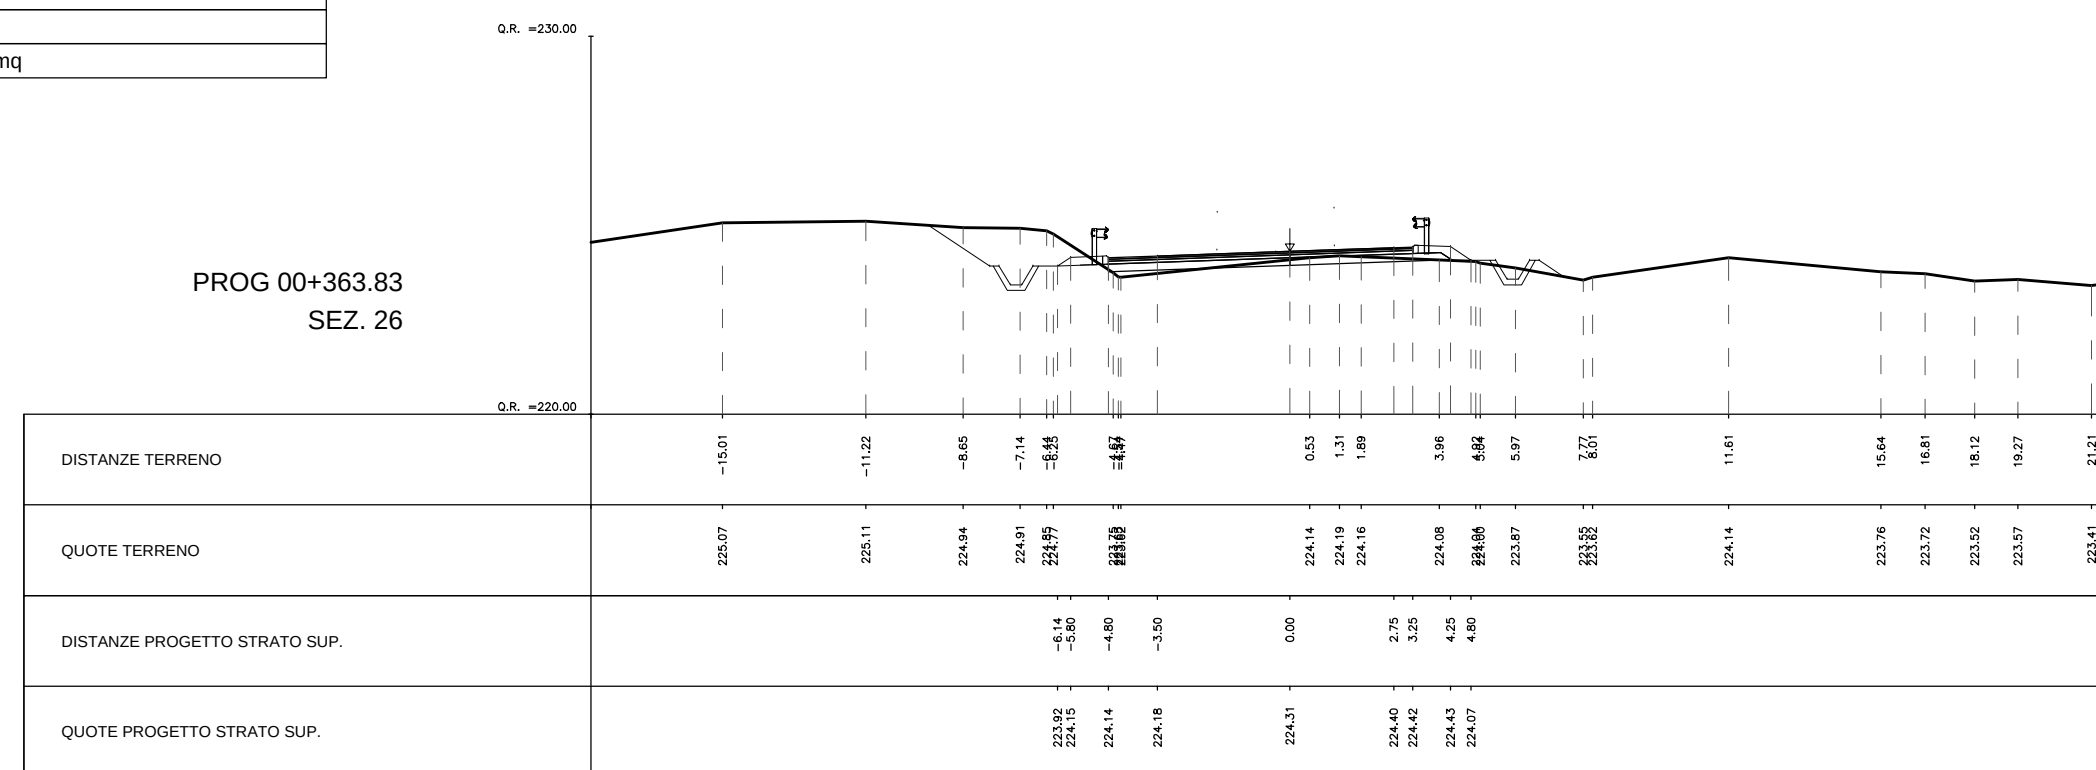


AREA
Scavo 2.95 mq
Rilevato 0.62 mq
Dev_prov:Inerbimento:0.69 mq
Dev_prov:Binder:0.33 mq
Dev_prov:Fondazione:1.48 mq
Dev_prov:Base:0.52 mq
Dev_prov:Usura:0.26 mq
Dev_prov:Fosso_di_Guardia:0.43 mq
Dev_prov:Cunetta:0.06 mq
Scotico:0.48 mq
Sostituito:0.48 mq
Non sostituito:0.00 mq

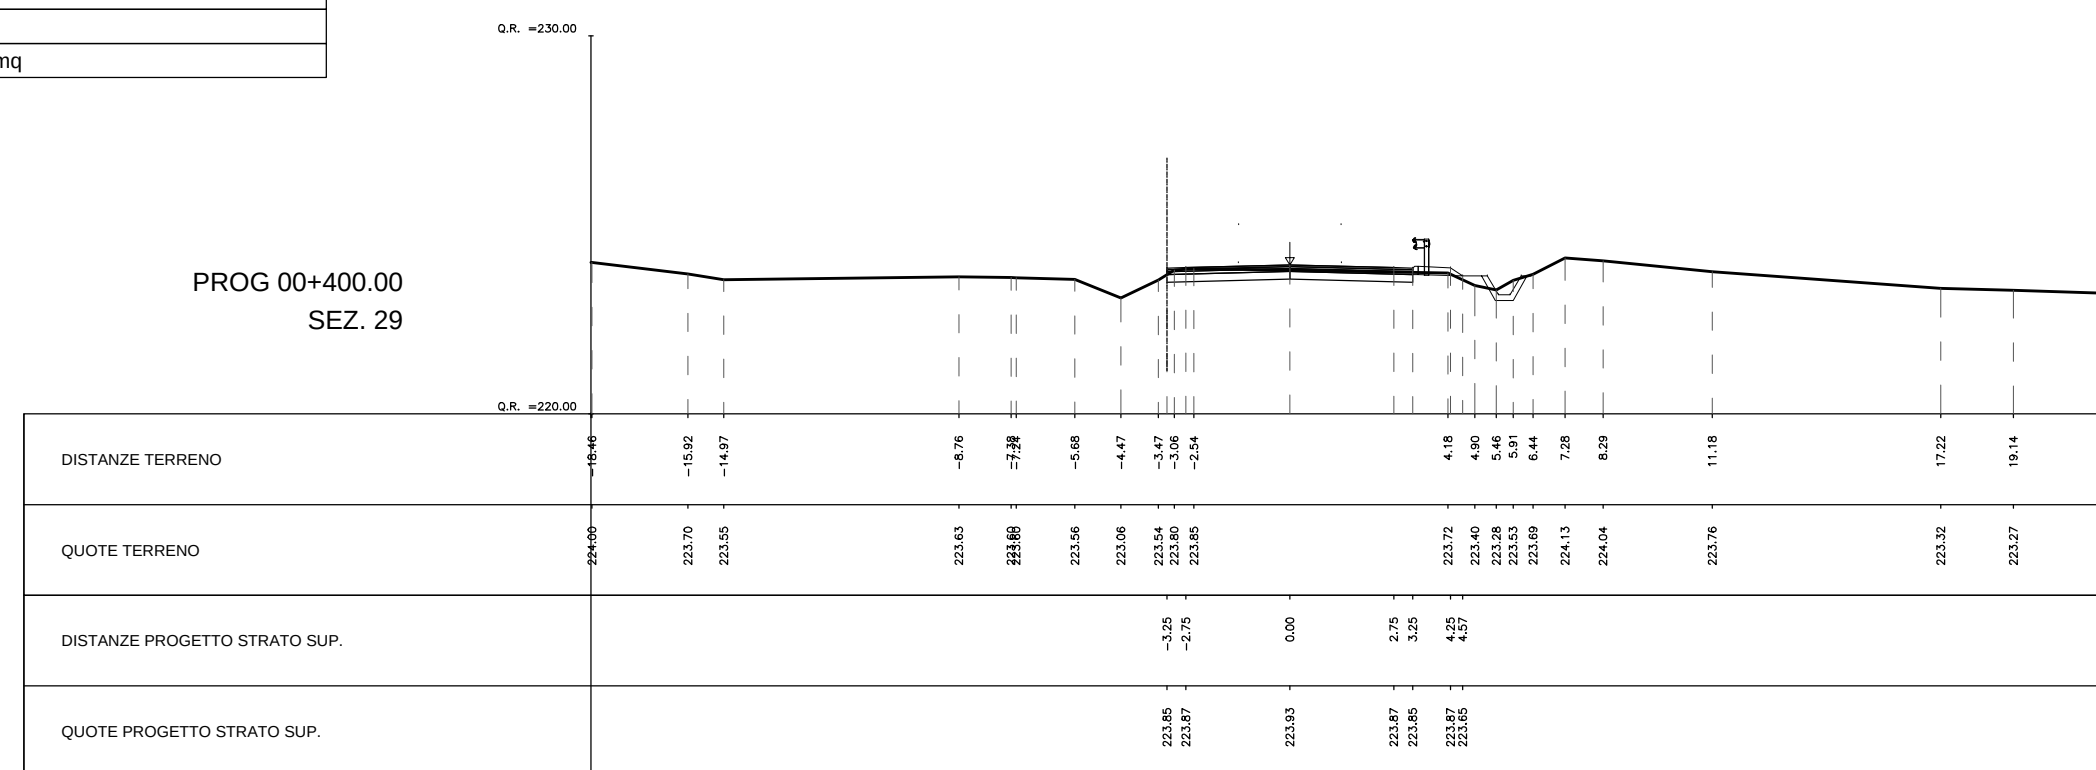


AREA
Scavo 1.61 mq
Rilevato 3.08 mq
Dev. prov.Inertimento:0.60 mq
Dev. prov.Binder:0.33 mq
Dev. prov.Fondazione:1.40 mq
Dev. prov.Base:0.52 mq
Dev. prov.Ustura:0.26 mq
Dev. prov.Fosso di Guardia:0.43 mq
Sostituito 2.55 mq
Sostituito 2.55 mq
Non sostituito 0.00 mq

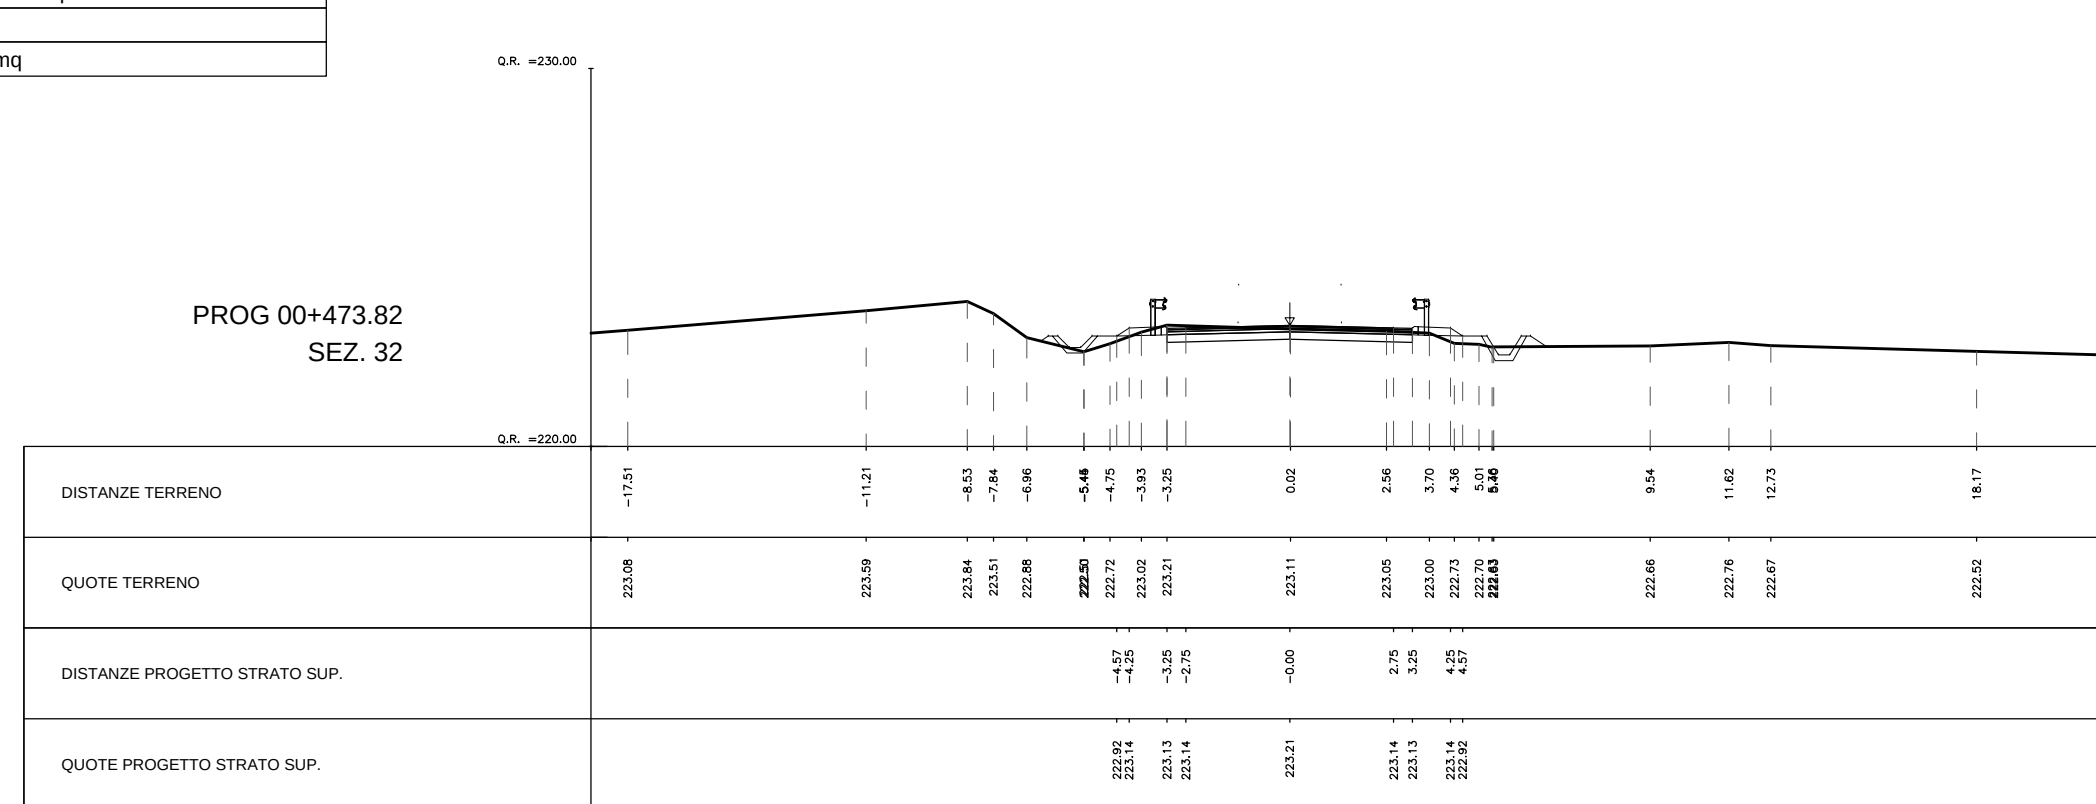


AREA
Scavo 0.66 mq
Rilevato 0.74 mq
Dev_prov:Inerbimento 0.58 mq
Dev_prov:Binder:0.38 mq
Dev_prov:Fondazione:1.69 mq
Dev_prov:Base:0.61 mq
Dev_prov:Usura:0.30 mq
Dev_prov:Fosso di Guardia:0.43 mq
Dev_prov:Cunetta:0.06 mq
Scotico:0.50 mq
Sostituito 0.50 mq
Non sostituito:0.00 mq

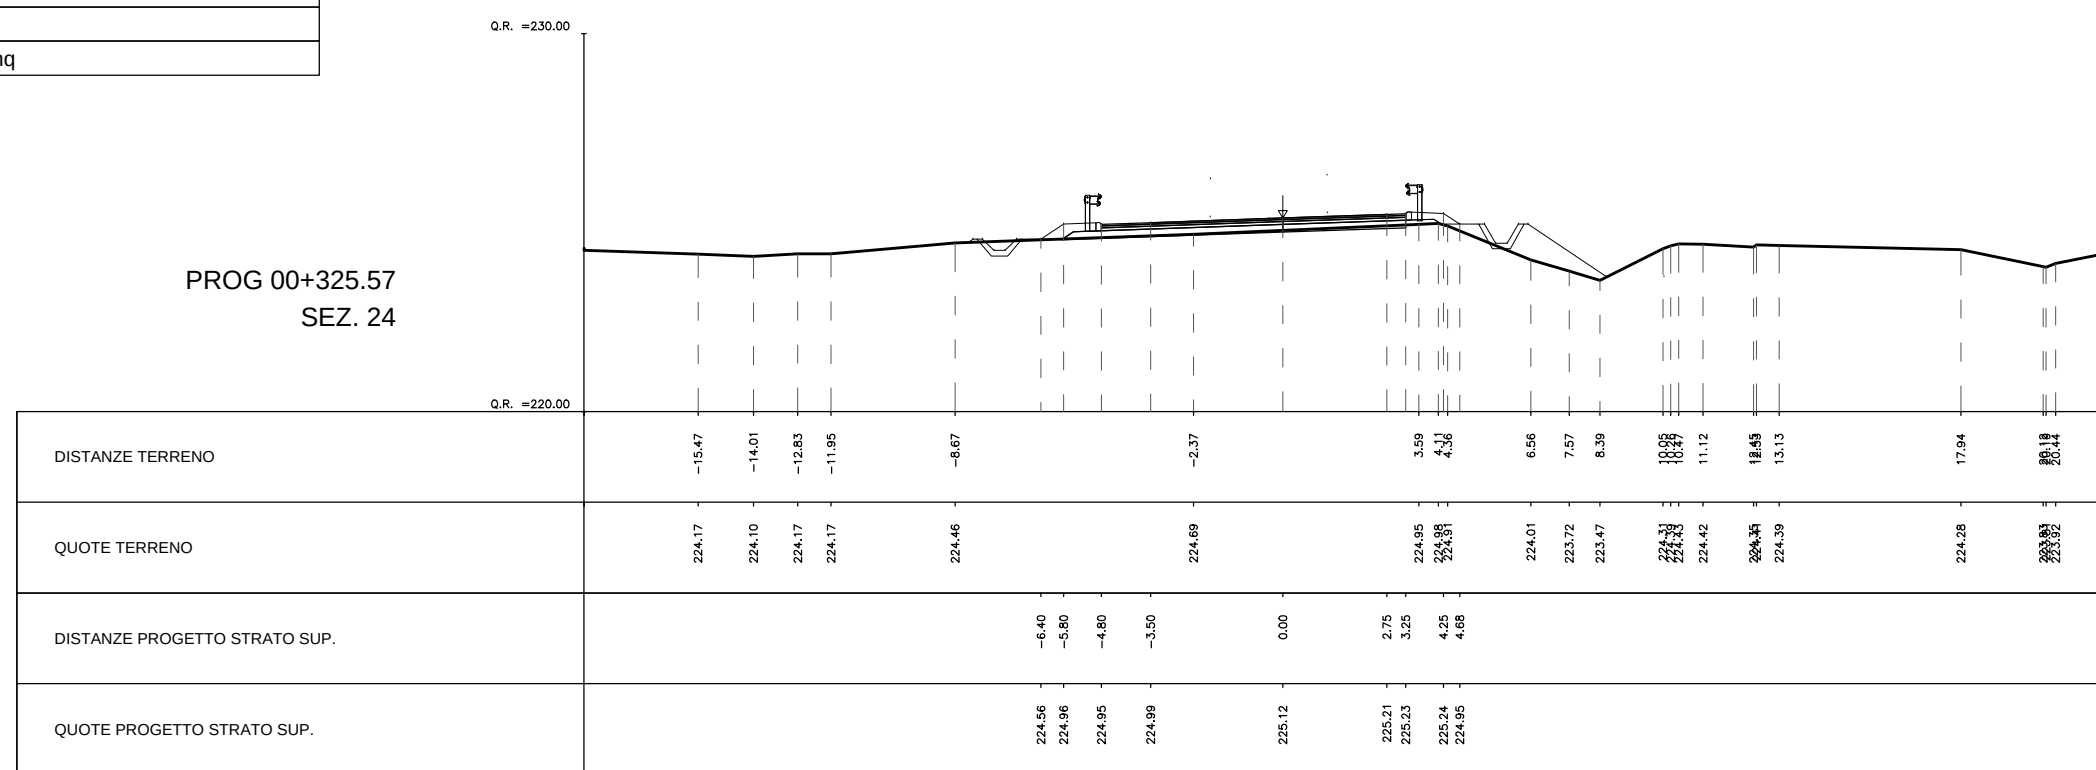


AREA
Scavo 1.48 mq
Rilevato 7.44 mq
Dev_prov:Inerimento:0.71 mq
Dev_prov:Binder:0.36 mq
Dev_prov:Fondazione:1.63 mq
Dev_prov:Base:0.57 mq
Dev_prov:Usura:0.29 mq
Dev_prov:Fosso di Guardia:0.43 mq
Dev_prov:Cune:0.06 mq
Scotch:4.39 mq
Sostituito:4.39 mq
Non sostituito:0.00 mq

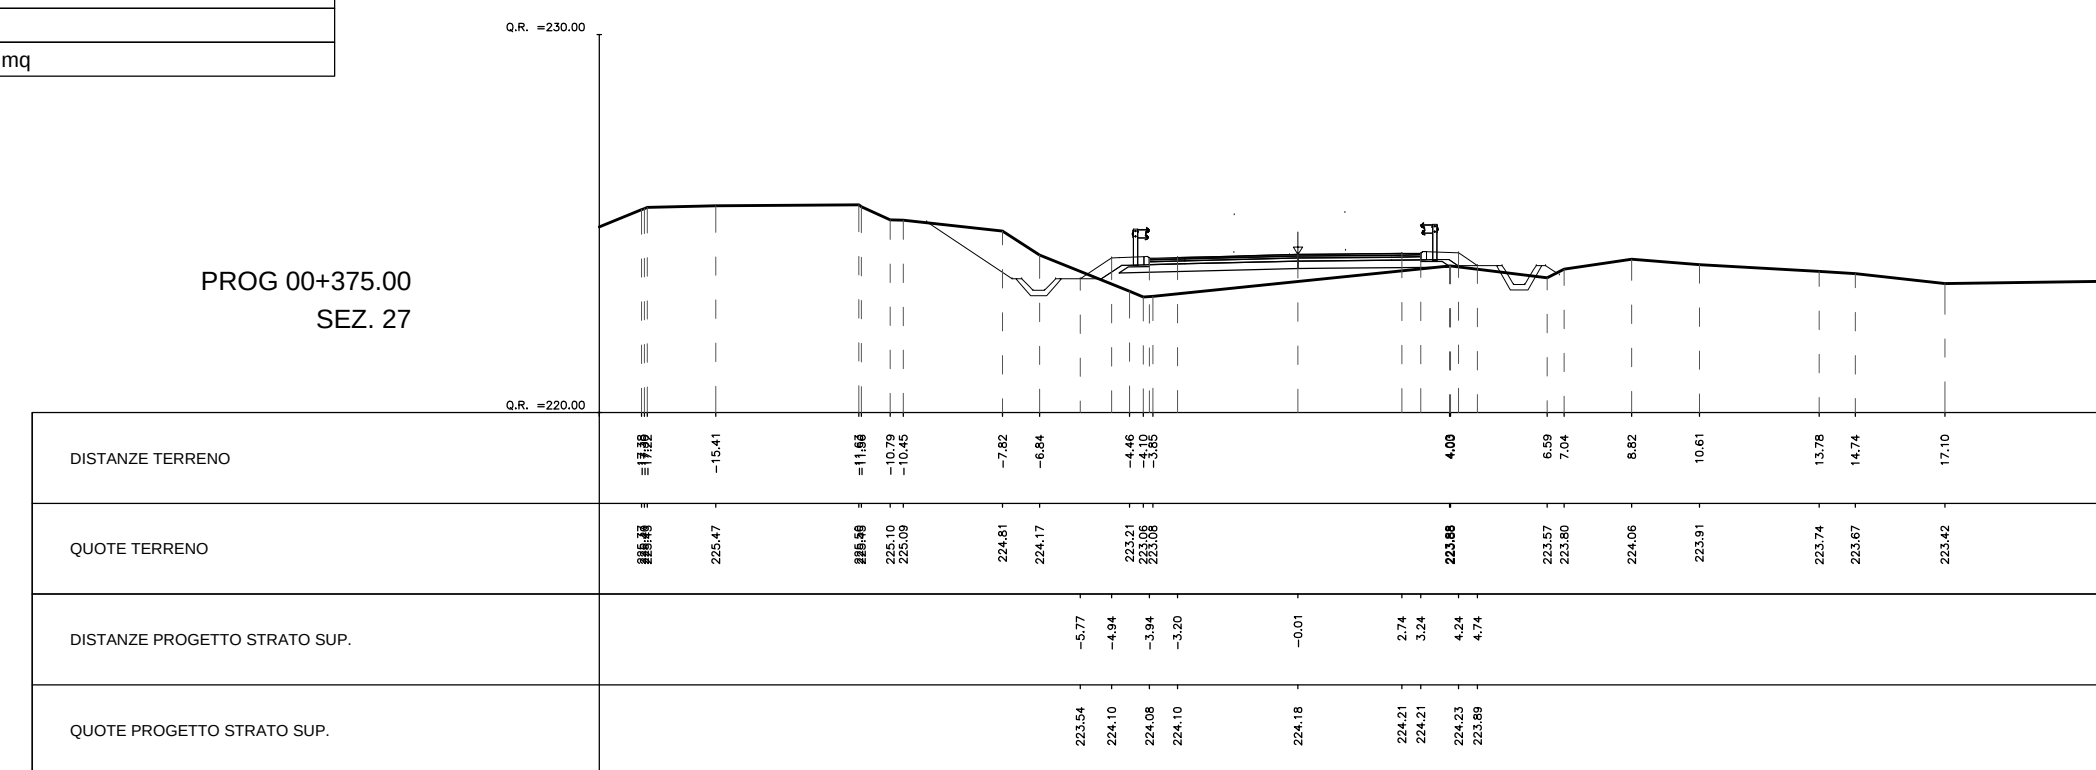


AREA
Scavo 3.98 mq
Rilevato 0.16 mq
Dev. prov.inerimento:0.75 mq
Dev. prov.Binder:0.33 mq
Dev. prov.Fondazione:1.44 mq
Dev. prov.Base:0.52 mq
Dev. prov.Ustura:0.26 mq
Dev. prov.Fosso di Guardia:0.43 mq
Dev. prov.Cunetta:0.06 mq
Scotico:0.14 mq
Sostituito:0.14 mq
Non sostituito:0.00 mq

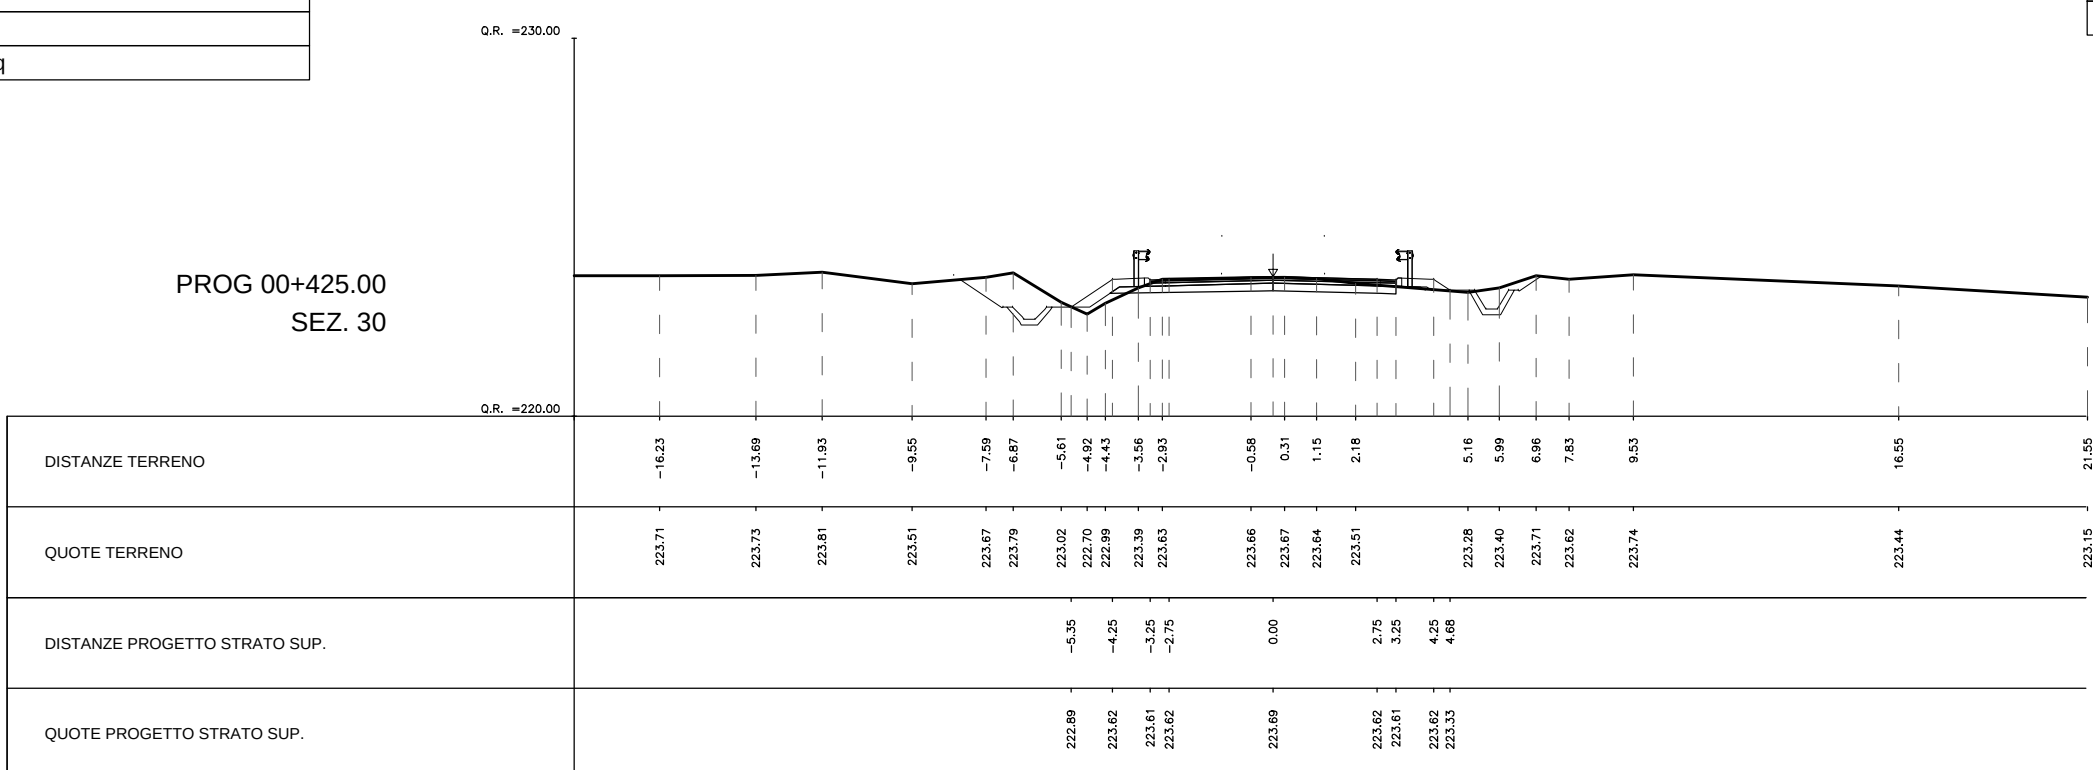


AREA
Scavo 2.02 mq
Rilevato 6.09 mq
Dev_prov.Inerbimento:0.63 mq
Dev_prov.Binder:0.38 mq
Dev_prov.Fondazione:1.71 mq
Dev_prov.Base:0.61 mq
Dev_prov.Ussura:0.30 mq
Dev_prov.Fosso_di_Guardia:0.43 mq
Dev_prov.Cunetta:0.06 mq
Scotico:3.75 mq
Sostituito:3.75 mq
Non sostituito 0.00 mq

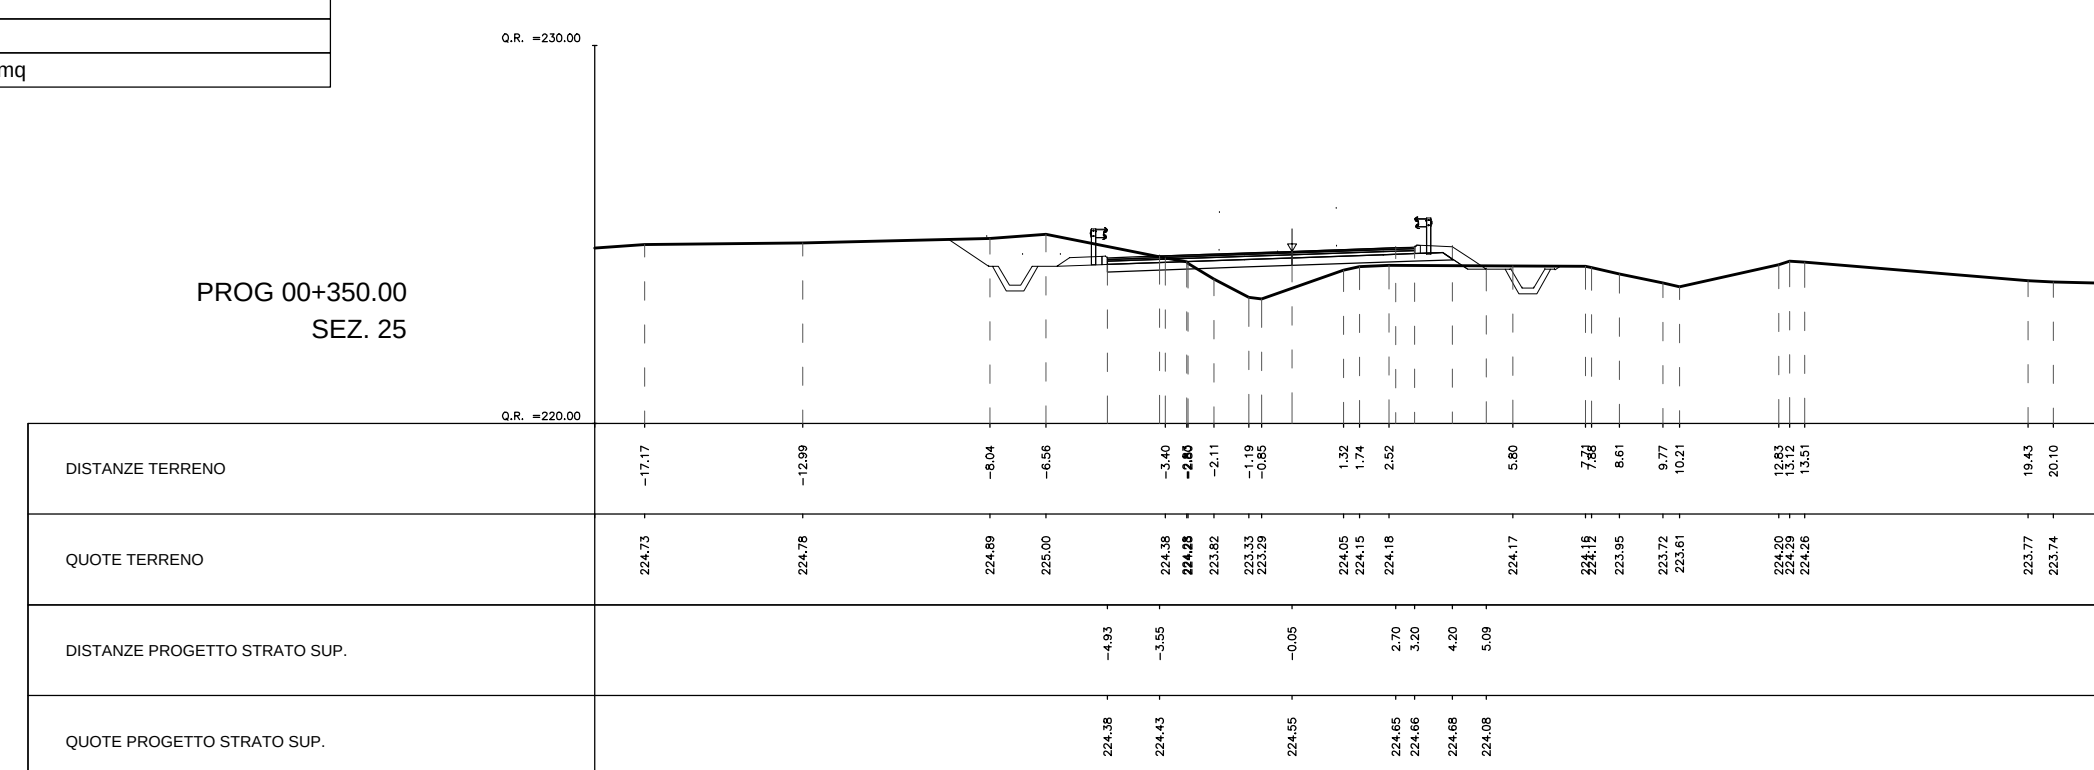

AREA
Scavo 1.55 mq
Rilevato 3.70 mq
Dev_prov:Inerbimento:0.75 mq
Dev_prov:Binder:0.32 mq
Dev_prov:Fondazione:1.48 mq
Dev_prov:Base:0.52 mq
Dev_prov:Usura:0.26 mq
Dev_prov:Fosso_di_Guardia:0.43 mq
Dev_prov:Cunetta:0.06 mq
Scotico:2.53 mq
Sostituito:2.53 mq
Non sostituito:0.00 mq

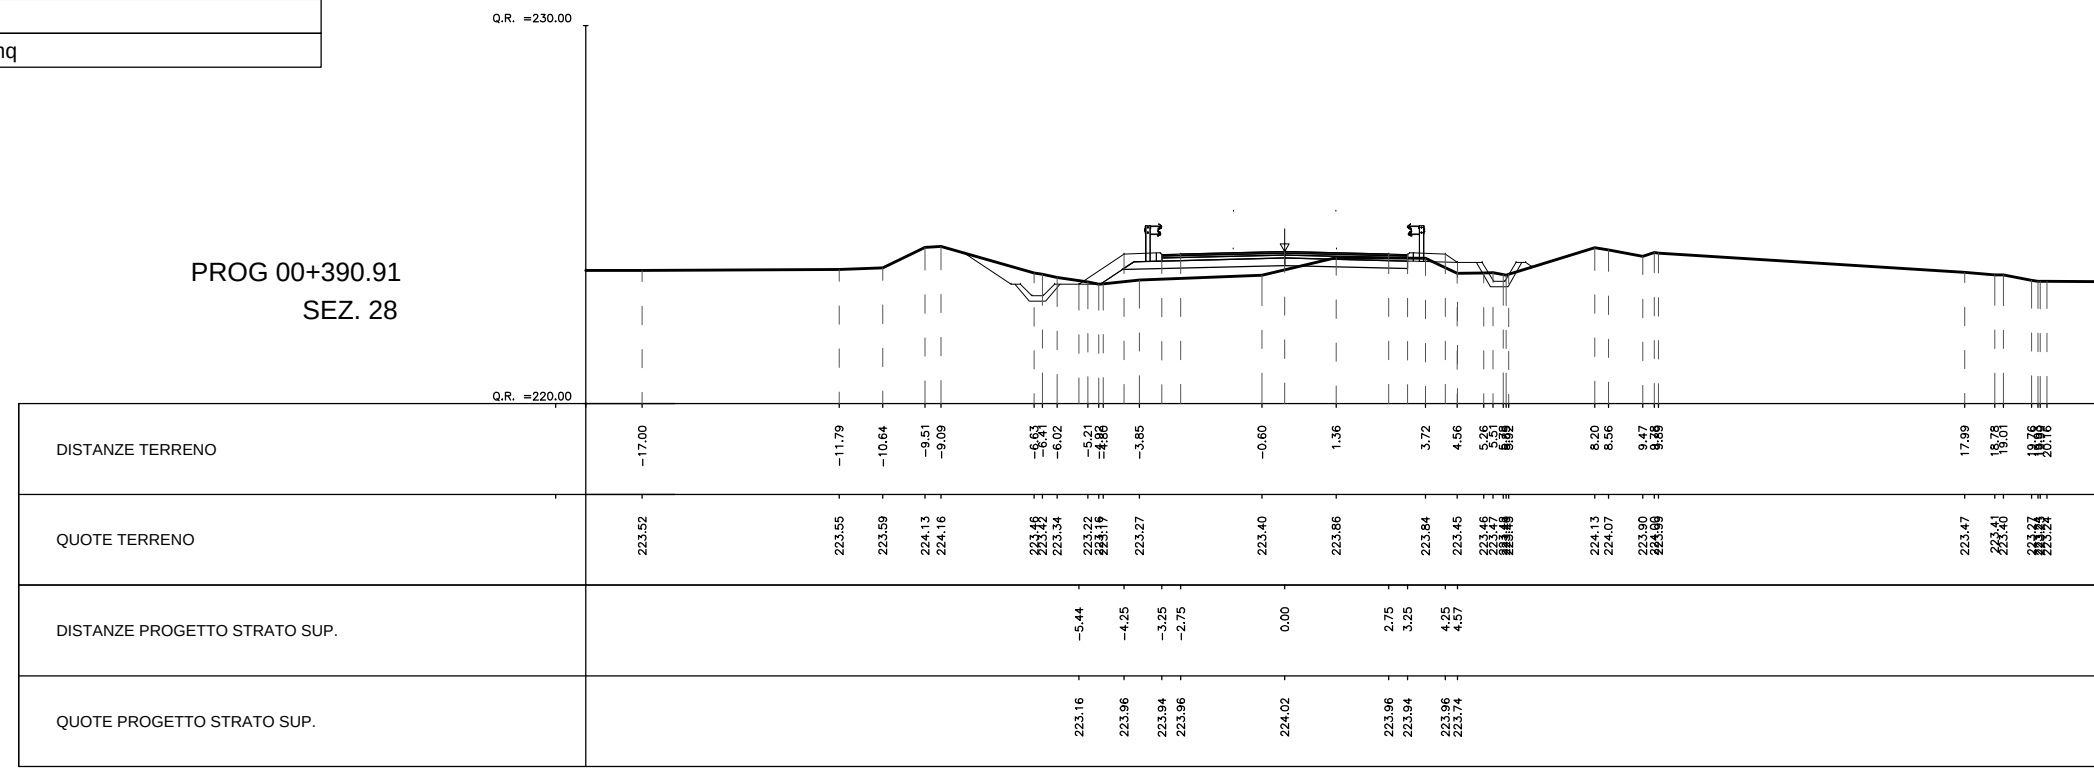

AREA
Scavo 2.37 mq
Rilevato 0.58 mq
Dev_prov.Inerbimento: 0.42 mq
Dev_prov.Binder 0.33 mq
Dev_prov.Fondazione: 1.30 mq
Dev_prov.Base: 0.52 mq
Dev_prov.Ustura: 0.26 mq
Dev_prov.Fosso di Guardia: 0.43 mq
Dev_prov.Cunetta 0.06 mq
Scotico: 0.46 mq
Sostituito: 0.46 mq
Non sostituito: 0.00 mq

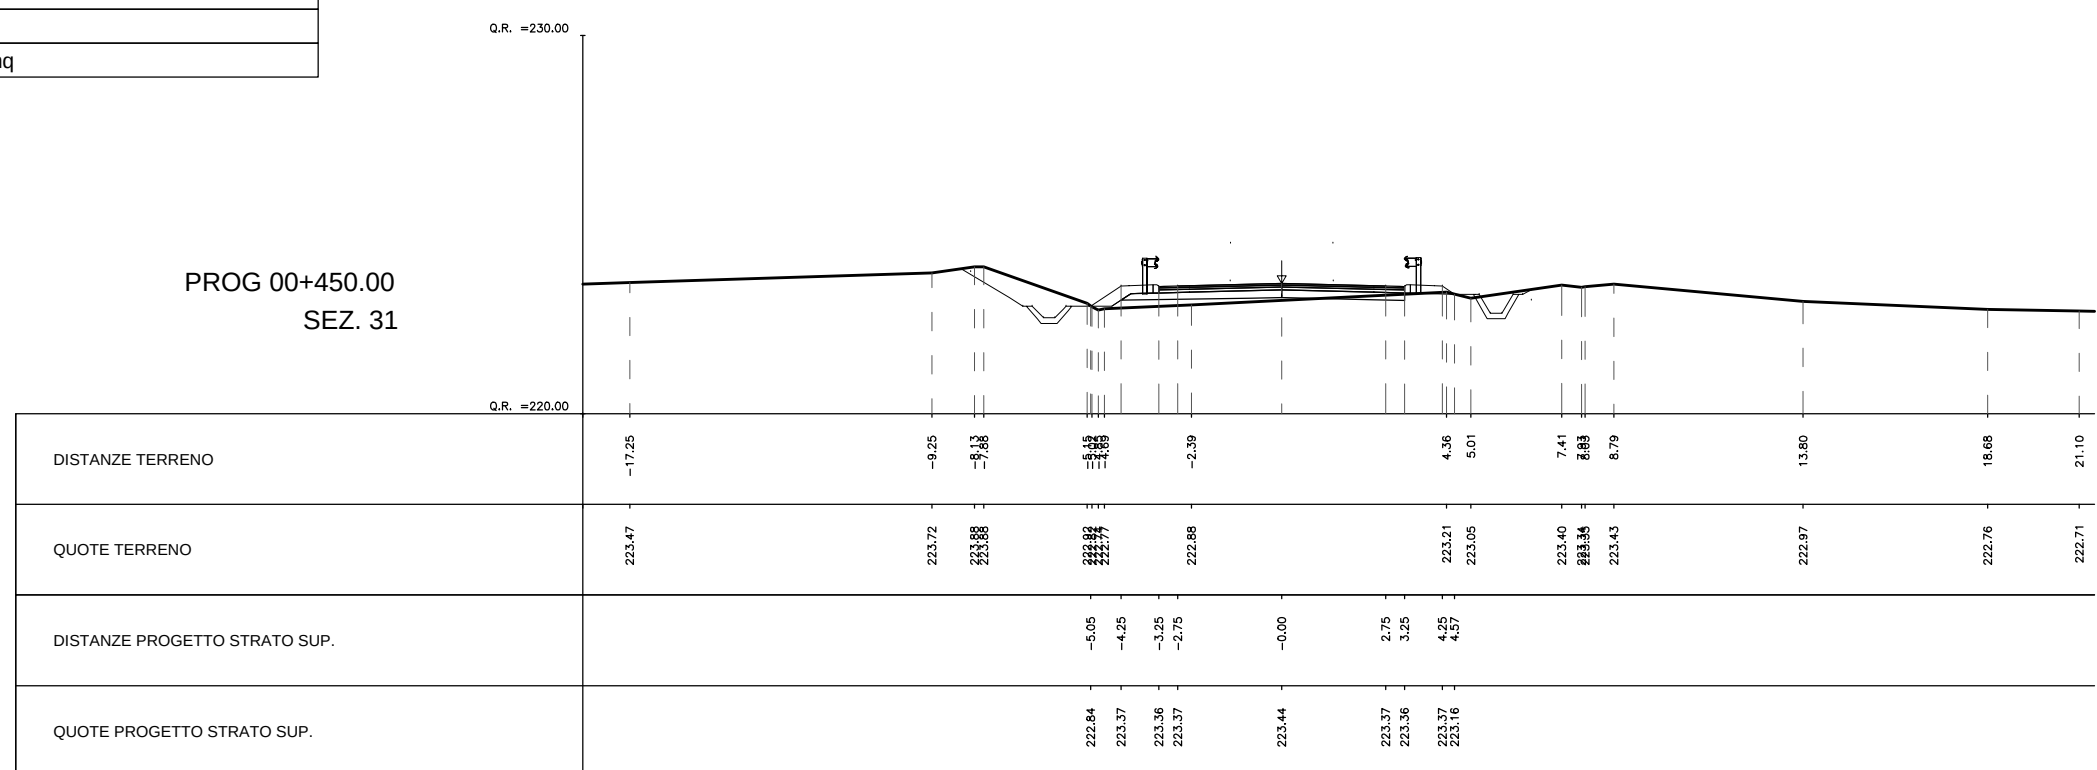

COMMITTENTE:



PROGETTAZIONE



DIREZIONE TECNICA
U.O. INFRASTRUTTURE CENTRO

PROGETTO DEFINITIVO

ITINERARIO NAPOLI - BARI
RADDOPPIO TRATTA ORSARA - BOVINO

Viabilità e piazzali
NV01- Deviazione provvisoria A - Sezioni trasversali tav 3/3

SCALA :
1:200

[illegible]