



AREA	
Scavo	0.73 mq
Rilevato	19.00 mq
NV02 Inadempimento	0.80 mq
NV02 Binder	0.57 mq
NV02 Cuneetta	0.03 mq
NV02 Fondazione	2.86 mq
NV02 Base	1.14 mq
NV02 Fosso, sf. Guardia	0.19 mq
NV02 SuperCompattato	4.30 mq
NV02 Sgrassio	0.43 mq
Scotico	9.43 mq
Sostituto	9.43 mq
Non sostituito	0.00 mq

PROG 00+000.00  
SEZ. 1

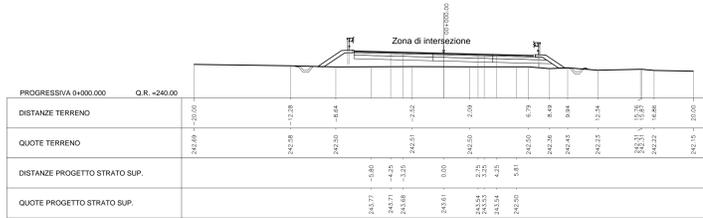


AREA	
Scavo	0.74 mq
Rilevato	20.73 mq
NV02 Inadempimento	2.18 mq
NV02 Binder	0.28 mq
NV02 Cuneetta	0.06 mq
NV02 Fondazione	1.79 mq
NV02 Base	0.36 mq
NV02 Fosso, sf. Guardia	0.37 mq
NV02 SuperCompattato	1.37 mq
NV02 Sgrassio	0.21 mq
Scotico	6.81 mq
Sostituto	6.81 mq
Non sostituito	0.00 mq

PROG 00+016.89  
SEZ. 2

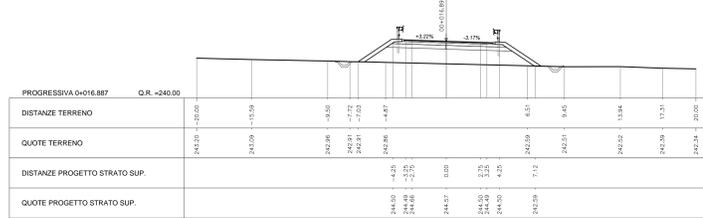


AREA	
Scavo	0.68 mq
Rilevato	23.10 mq
NV02 Inadempimento	2.28 mq
NV02 Binder	0.23 mq
NV02 Cuneetta	0.06 mq
NV02 Fondazione	1.79 mq
NV02 Base	0.57 mq
NV02 Fosso, sf. Guardia	0.37 mq
NV02 SuperCompattato	2.90 mq
NV02 Sgrassio	0.21 mq
Scotico	7.34 mq
Sostituto	7.34 mq
Non sostituito	0.00 mq

PROG 00+025.00  
SEZ. 3

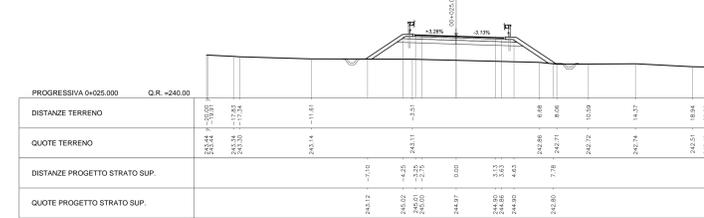


AREA	
Scavo	0.74 mq
Rilevato	23.98 mq
NV02 Inadempimento	3.28 mq
NV02 Binder	0.29 mq
NV02 Cuneetta	0.06 mq
NV02 Fondazione	1.79 mq
NV02 Base	0.57 mq
NV02 Fosso, sf. Guardia	0.37 mq
NV02 SuperCompattato	2.90 mq
NV02 Sgrassio	0.21 mq
Scotico	7.17 mq
Sostituto	7.17 mq
Non sostituito	0.00 mq

PROG 00+030.62  
SEZ. 4

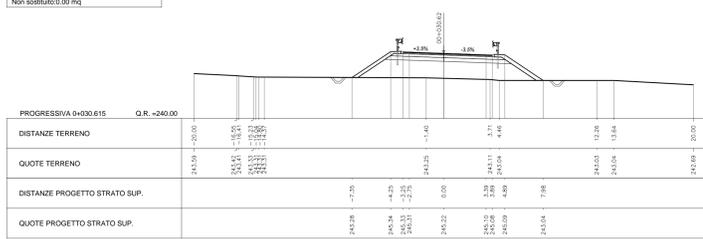


AREA	
Scavo	0.99 mq
Rilevato	40.74 mq
NV02 Inadempimento	3.09 mq
NV02 Binder	0.29 mq
NV02 Cuneetta	0.06 mq
NV02 Fondazione	1.79 mq
NV02 Base	0.57 mq
NV02 Fosso, sf. Guardia	0.37 mq
NV02 SuperCompattato	2.90 mq
NV02 Sgrassio	0.21 mq
Scotico	6.69 mq
Sostituto	6.69 mq
Non sostituito	0.00 mq

PROG 00+050.00  
SEZ. 5

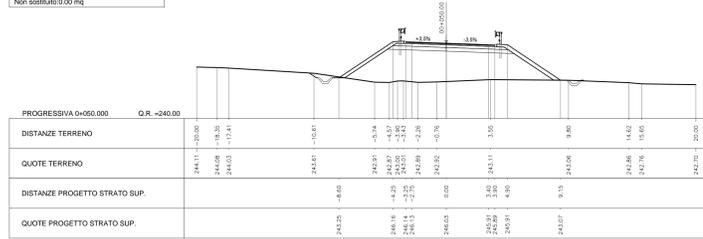


AREA	
Scavo	0.83 mq
Rilevato	42.17 mq
NV02 Inadempimento	3.24 mq
NV02 Binder	0.29 mq
NV02 Cuneetta	0.06 mq
NV02 Fondazione	1.79 mq
NV02 Base	0.57 mq
NV02 Fosso, sf. Guardia	0.37 mq
NV02 SuperCompattato	2.90 mq
NV02 Sgrassio	0.21 mq
Scotico	8.84 mq
Sostituto	8.84 mq
Non sostituito	0.00 mq

PROG 00+061.59  
SEZ. 6

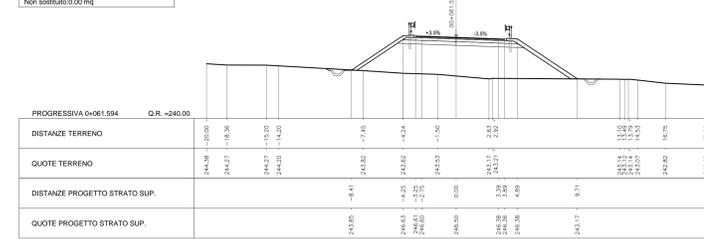


AREA	
Scavo	0.74 mq
Rilevato	48.34 mq
NV02 Inadempimento	3.93 mq
NV02 Binder	0.26 mq
NV02 Cuneetta	0.06 mq
NV02 Fondazione	1.66 mq
NV02 Base	0.52 mq
NV02 Fosso, sf. Guardia	0.37 mq
NV02 SuperCompattato	2.72 mq
NV02 Sgrassio	0.20 mq
Scotico	9.28 mq
Sostituto	9.28 mq
Non sostituito	0.00 mq

PROG 00+075.32  
SEZ. 7

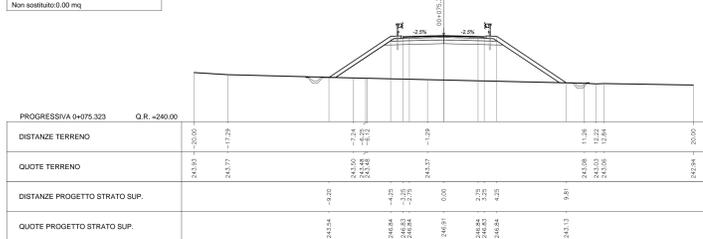

AREA	
Scavo	0.76 mq
Rilevato	57.98 mq
NV02 Inadempimento	4.42 mq
NV02 Binder	0.26 mq
NV02 Cuneetta	0.06 mq
NV02 Fondazione	1.66 mq
NV02 Base	0.52 mq
NV02 Fosso, sf. Guardia	0.37 mq
NV02 SuperCompattato	2.72 mq
NV02 Sgrassio	0.18 mq
Scotico	9.98 mq
Sostituto	9.98 mq
Non sostituito	0.00 mq

PROG 00+101.16  
SEZ. 8

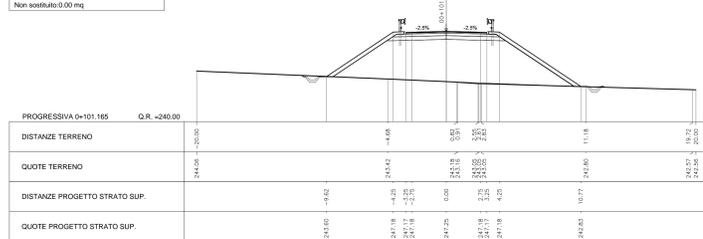

COMMITTENTE:

PROGETTAZIONE:

DIREZIONE TECNICA  
U.O. INFRASTRUTTURE CENTRO  
PROGETTO DEFINITIVO  
ITINERARIO NAPOLI - BARI  
RADDOPPIO TRATTA ORSARA - BOVINO

Viabilità e piazzali  
NV02 - Sezioni trasversali

SCALA:  
1:200

COMMESSA	LOTTO	FASE	ENTE	TIPO DOC.	OPERA/DISCIPLINA	PROGR.	REV.
IF1W	00	D	29	WG	NV02/00	001	B

Revis.	Descrizione	Redatto	Data	Verificato	Data	Approvato	Data	Autorizzato	Data
A	Emissione Esecutiva	F. C...	Set. 2018	F. C...	Set. 2018	D. Ag...	Set. 2018	F. C...	Set. 2018
B	Emissione Esecutiva	F. C...	Dic. 2018	F. C...	Dic. 2018	D. Ag...	Dic. 2018	F. C...	Dic. 2018