



## ALLARGAMENTO SS90 PER INTERSEZIONE A T


| AREA                           |
|--------------------------------|
| Scavo 3.19 mq                  |
| Rilevato 3.54 mq               |
| Asse3-Fosso di Guardia:0.00 mq |
| Asse3-Binder:0.67 mq           |
| Asse3-Cunetta 0.21 mq          |
| Asse3-Base:0.49 mq             |
| Asse3-Fondazione:0.72 mq       |
| Asse3-Ussura 0.56 mq           |
| Scotico 3.11 mq                |
| Sostituito 3.11 mq             |
| Non sostituito:0.00 mq         |
| Asse 3 - Inerbimento 0.00 mq   |

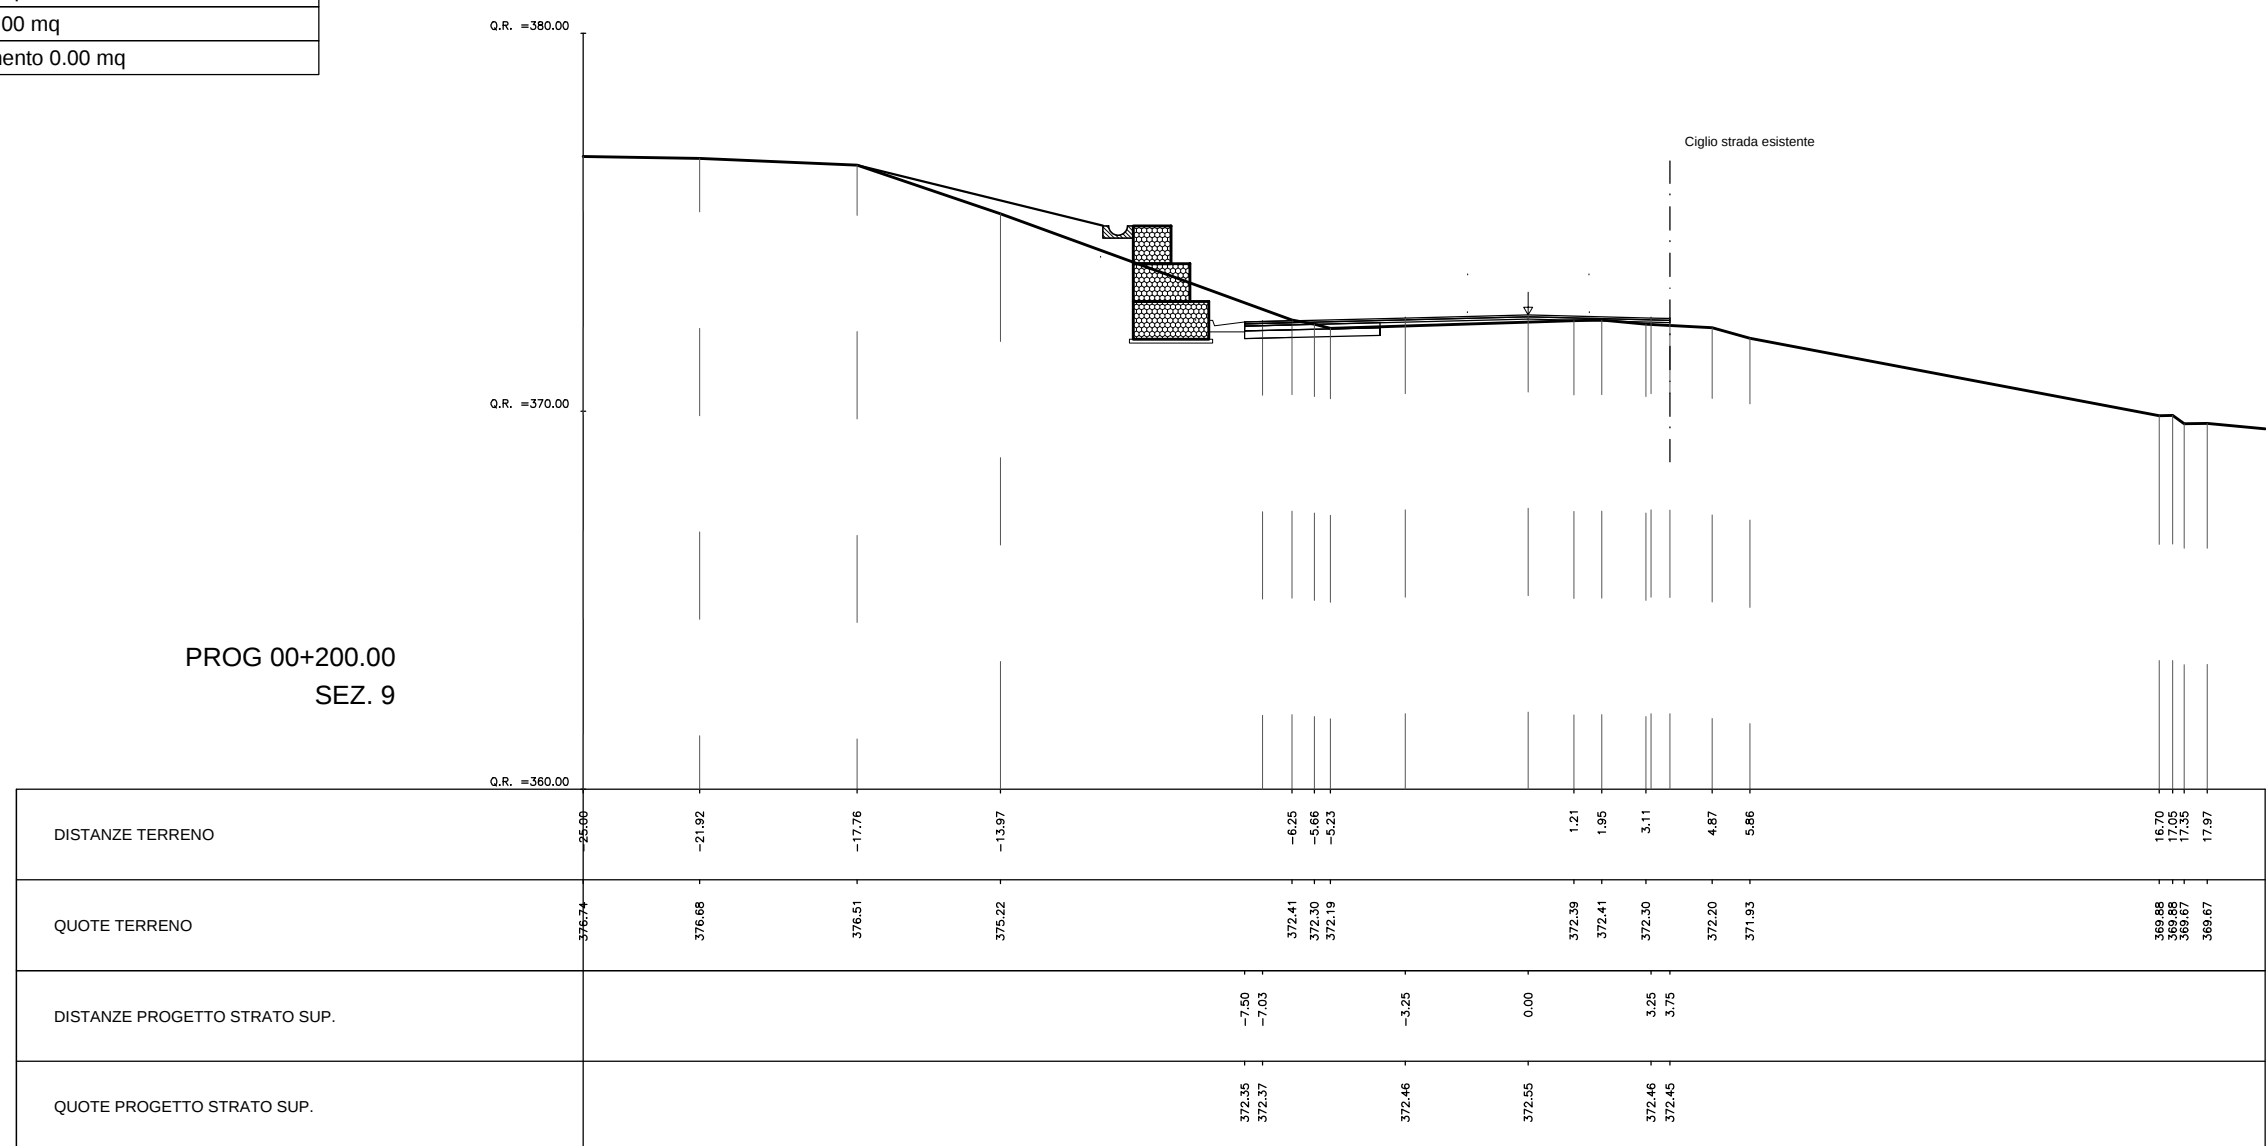


| AREA                           |
|--------------------------------|
| Scao 15.19 mq                  |
| Rilevato 3.03 mq               |
| Asse3-Fosso di Guardia 0.00 mq |
| Asse3-Binder 0.65 mq           |
| Asse3-Cunetta 0.21 mq          |
| Asse3-Base 0.49 mq             |
| Asse3-Fondazione 0.76 mq       |
| Asse3-Ussura 0.54 mq           |
| Socioio 2.69 mq                |
| Sostituto 2.69 mq              |
| Non sostituito 0.00 mq         |
| Asse 3 - Inertimento 0.00 mq   |

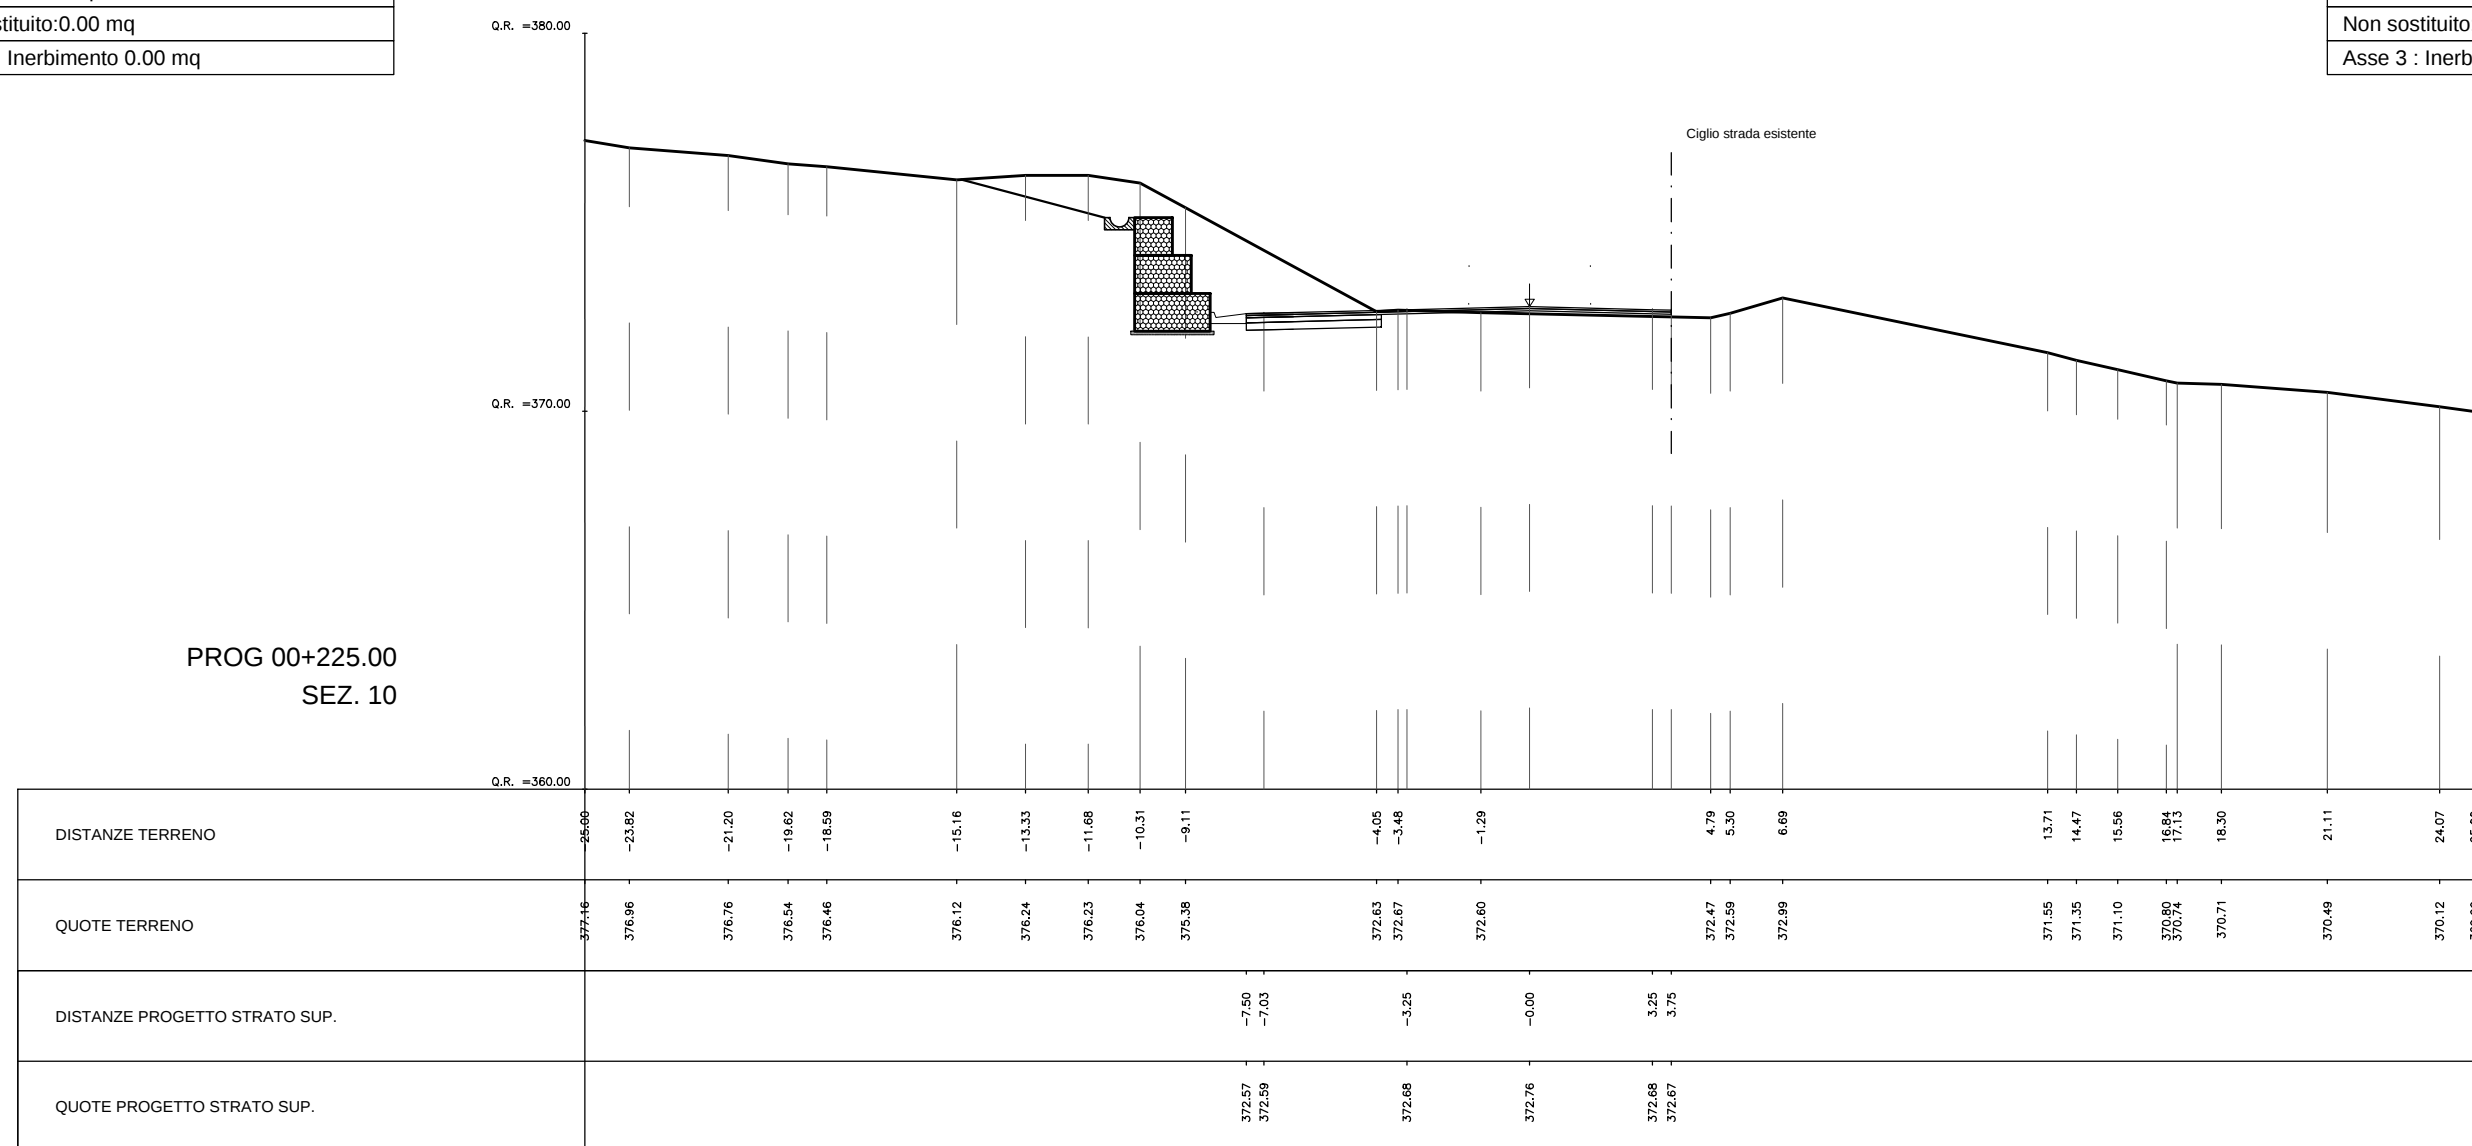


| AREA                           |
|--------------------------------|
| Scavo 18.14 mq                 |
| Rilevato 0.00 mq               |
| Asse3:Fosso_di_Guardia:0.00 mq |
| Asse3:Binder:0.68 mq           |
| Asse3:Cunetta:0.21 mq          |
| Asse3:Base:0.49 mq             |
| Asse3:Fondazione:0.76 mq       |
| Asse3:Usura:0.56 mq            |
| Scotico:0.00 mq                |
| Sostituito:0.00 mq             |
| Non sostituito:0.00 mq         |
| Asse 3 : Inerbimento 0.00 mq   |

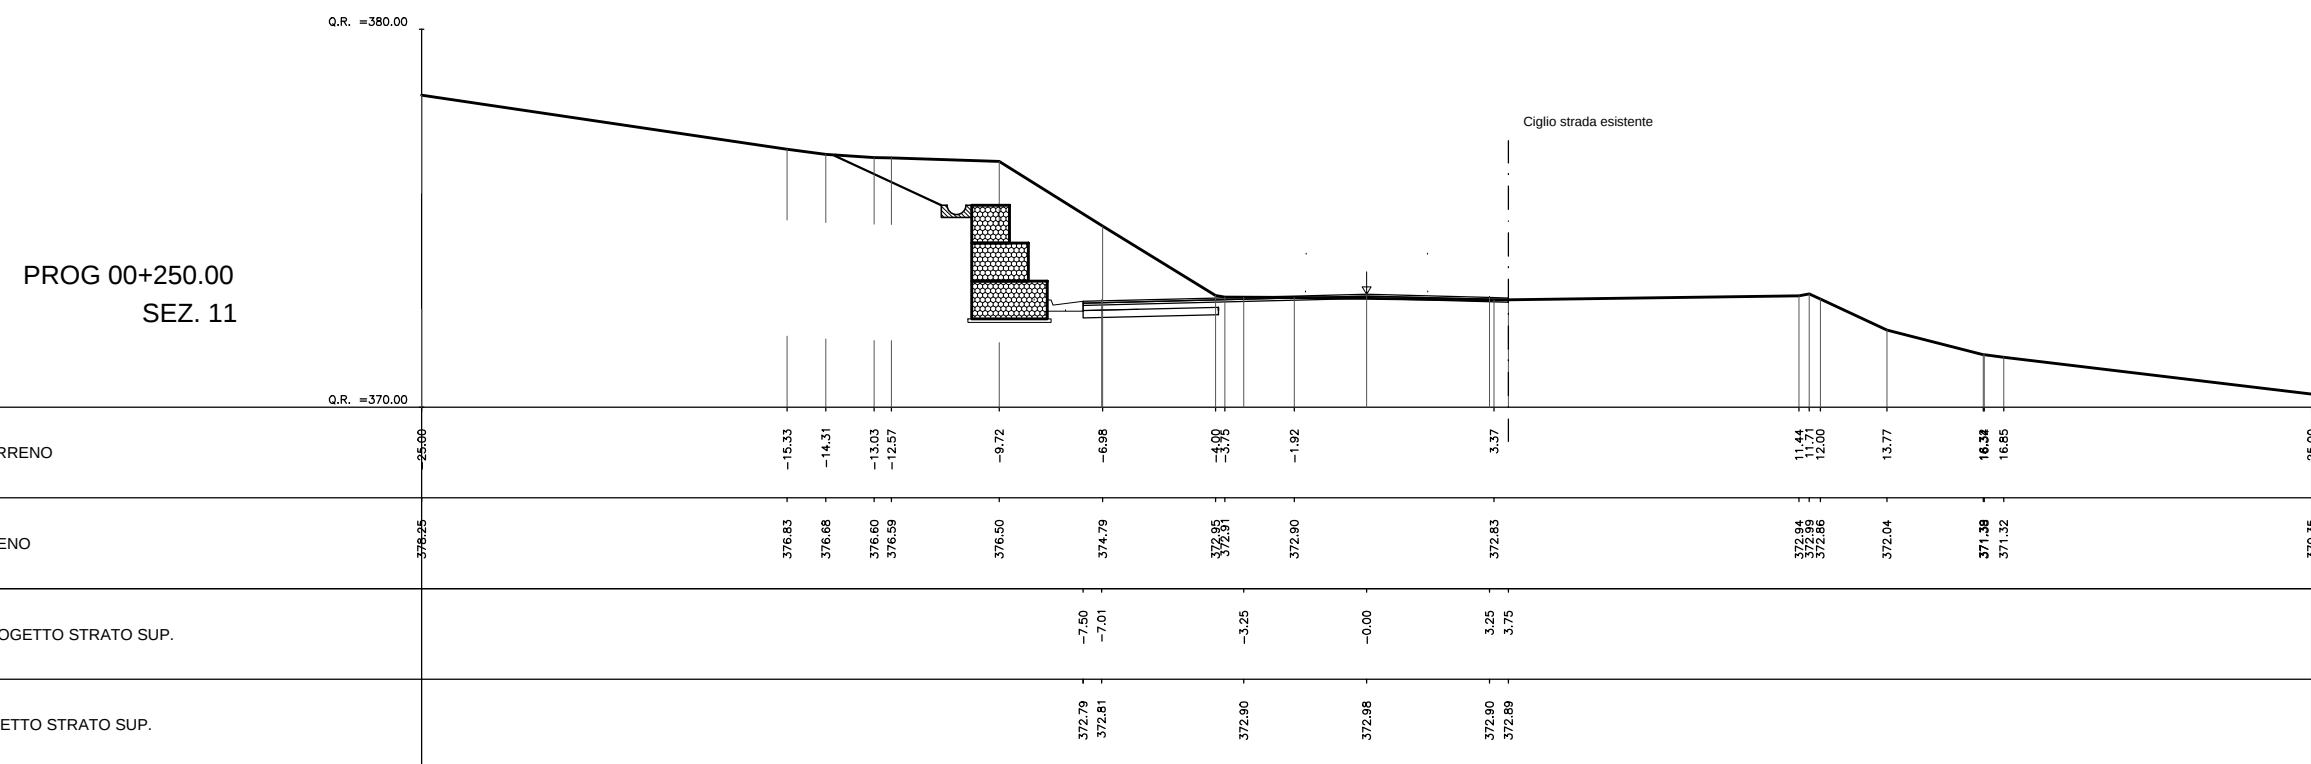


| AREA                           |
|--------------------------------|
| Scavo 11.79 mq                 |
| Rilevato 0.00 mq               |
| Asse3:Fosso di_Guardia:0.00 mq |
| Asse3:Binder:0.58 mq           |
| Asse3:Cunetta 0.21 mq          |
| Asse3:Basse 0.25 mq            |
| Asse3:Fondazione 0.48 mq       |
| Asse3:Usura 0.48 mq            |
| Scotico 0.00 mq                |
| Sostituito 0.00 mq             |
| Non sostituito 0.00 mq         |
| Asse 3 : Inerbimento 0.00 mq   |

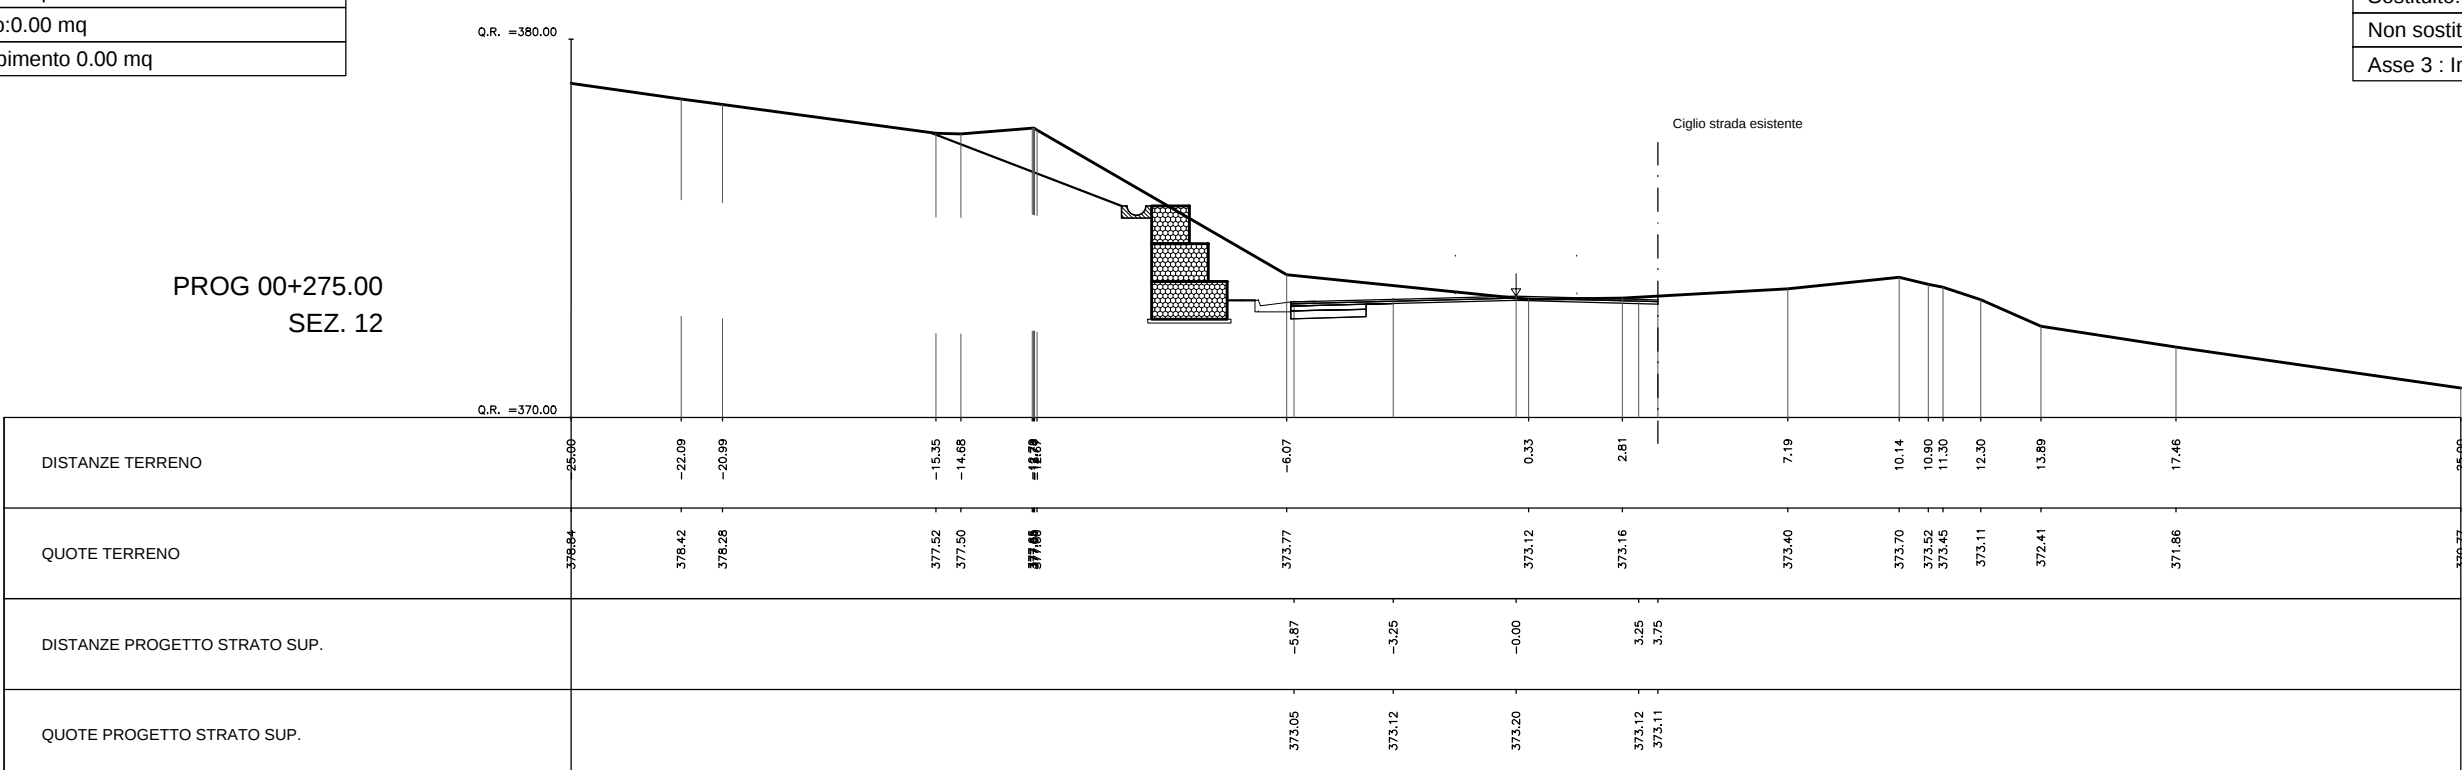


| AREA                          |
|-------------------------------|
| Scavo 5.41 mq                 |
| Rilevato 0.00 mq              |
| Asse3 Fosso_d_Guardia 0.00 mq |
| Asse3 Binder 0.50 mq          |
| Asse3 Cunetta 0.21 mq         |
| Asse3 Base 0.16 mq            |
| Asse3 Fondazione 0.25 mq      |
| Asse3 Usura 0.41 mq           |
| Scotico 0.00 mq               |
| Sostituito 0.00 mq            |
| Non sostituito 0.00 mq        |
| Asse 3 : Inasprimento 0.00 mq |

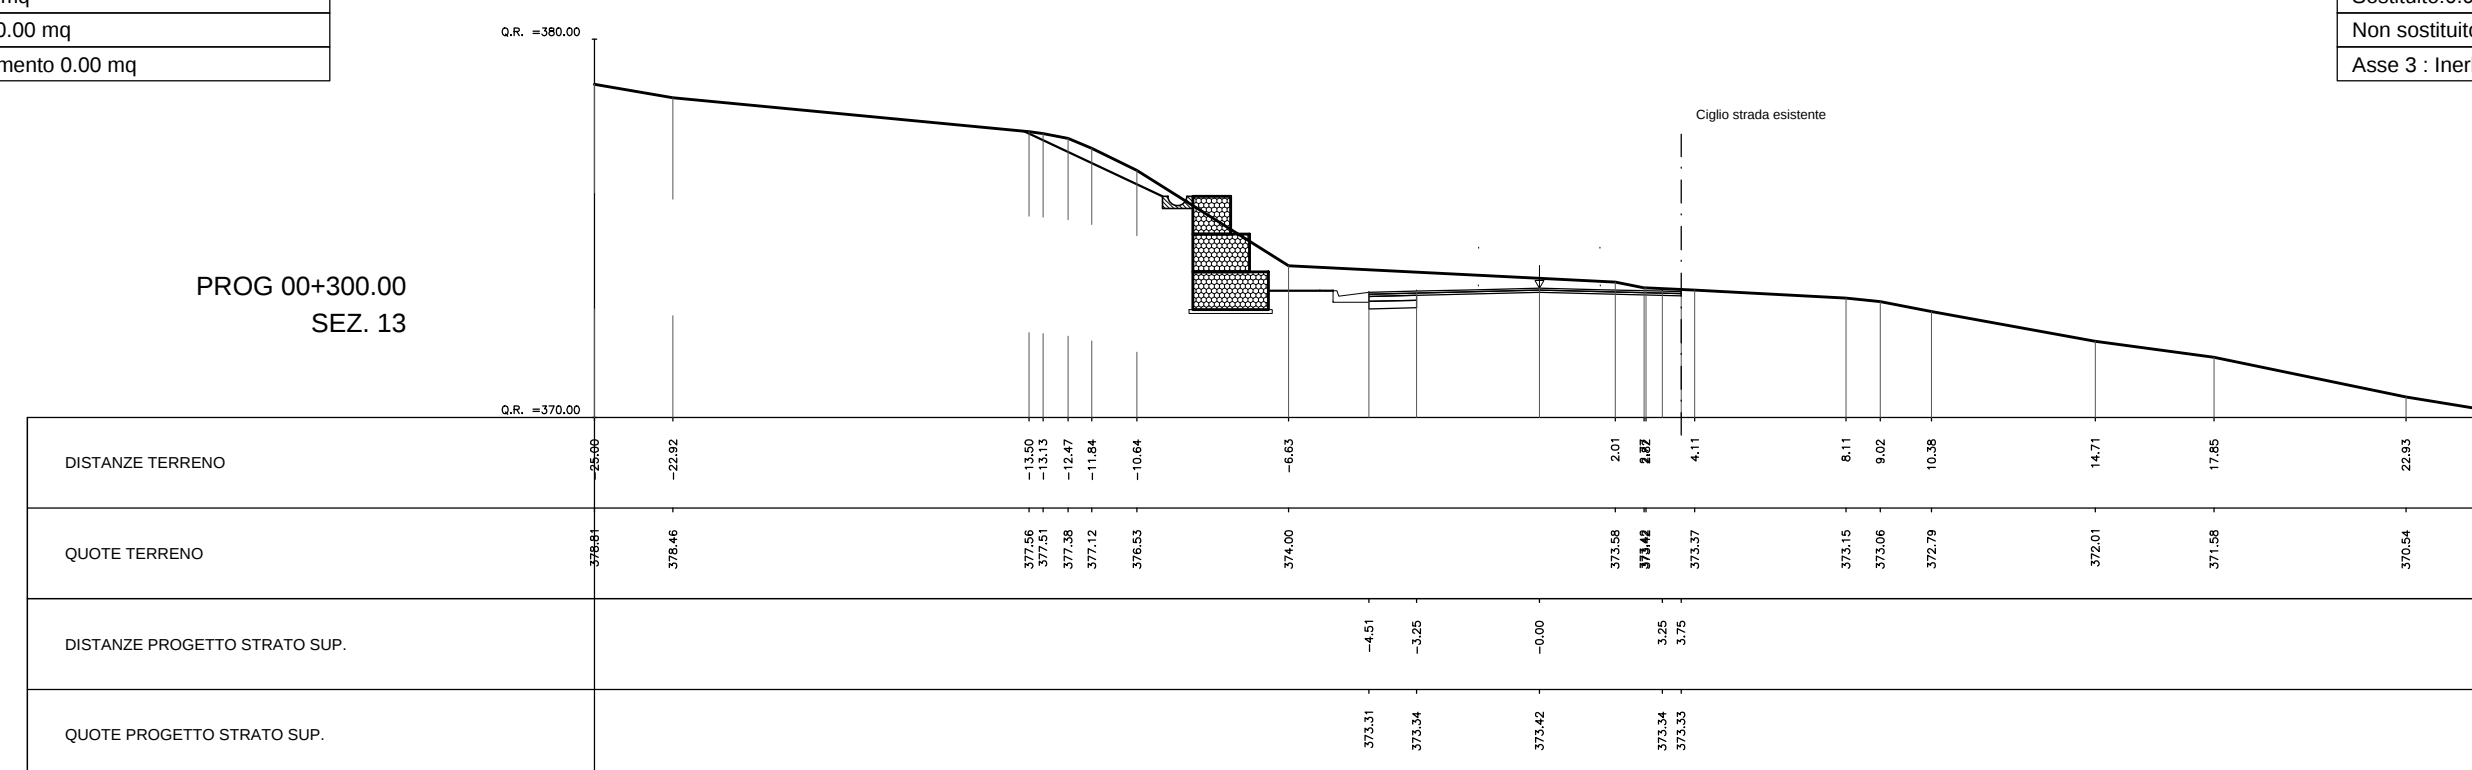

| AREA                           |
|--------------------------------|
| Scavo 0.90 mq                  |
| Rilevato 0.00 mq               |
| Asse3 Fosso_01_Guardia 0.00 mq |
| Asse3 Binder 0.45 mq           |
| Asse3 Cunetta 0.00 mq          |
| Asse3 Base 0.00 mq             |
| Asse3 Fondazione 0.00 mq       |
| Asse3 Usura 0.37 mq            |
| Scotico 0.00 mq                |
| Sostituito 0.00 mq             |
| Non sostituito 0.00 mq         |
| Asse 3 - Inerimento 0.00 mq    |

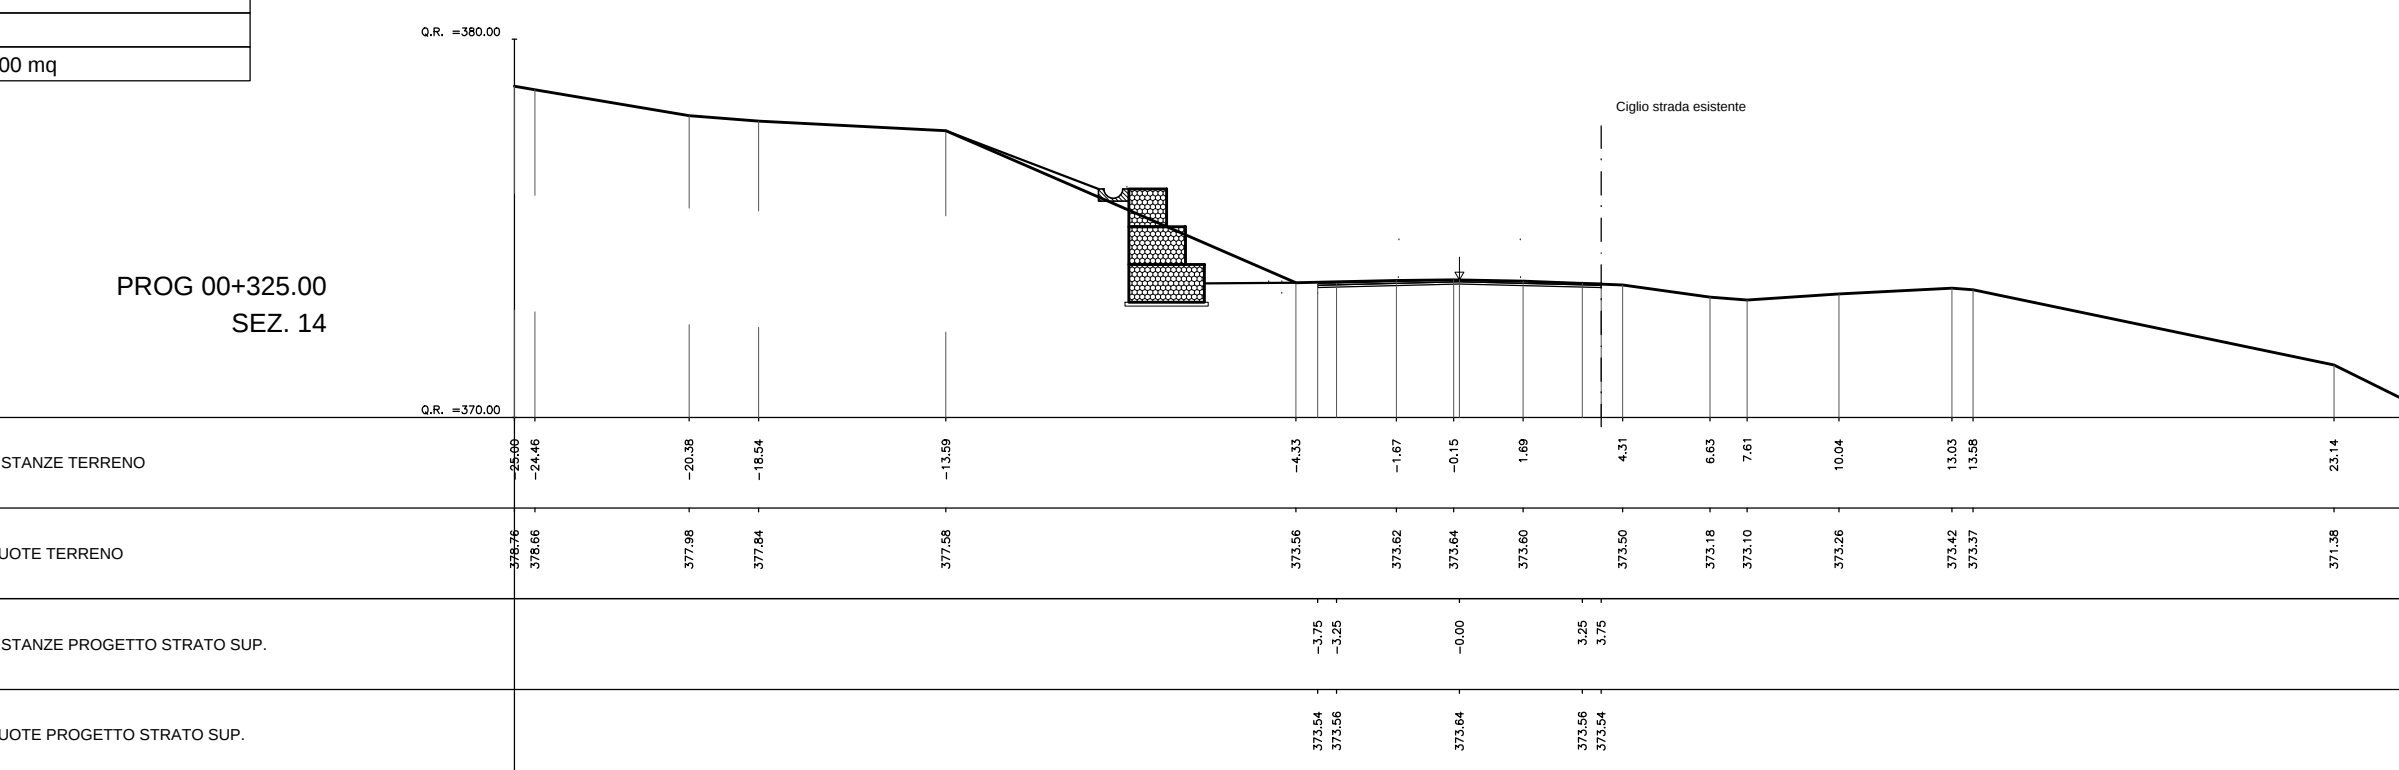

| AREA                           |
|--------------------------------|
| Scavo 0.47 mq                  |
| Rilevato 1.21 mq               |
| Asse3-Fosso di Guardia:0.00 mq |
| Asse3-Binder:0.45 mq           |
| Asse3-Cunetta 0.00 mq          |
| Asse3-Base 0.00 mq             |
| Asse3-Fondazione:0.00 mq       |
| Asse3-Ussura 0.37 mq           |
| Scotico 1.08 mq                |
| Sostituito 1.08 mq             |
| Non sostituito:0.00 mq         |
| Asse 3 - Inerbimento 0.00 mq   |

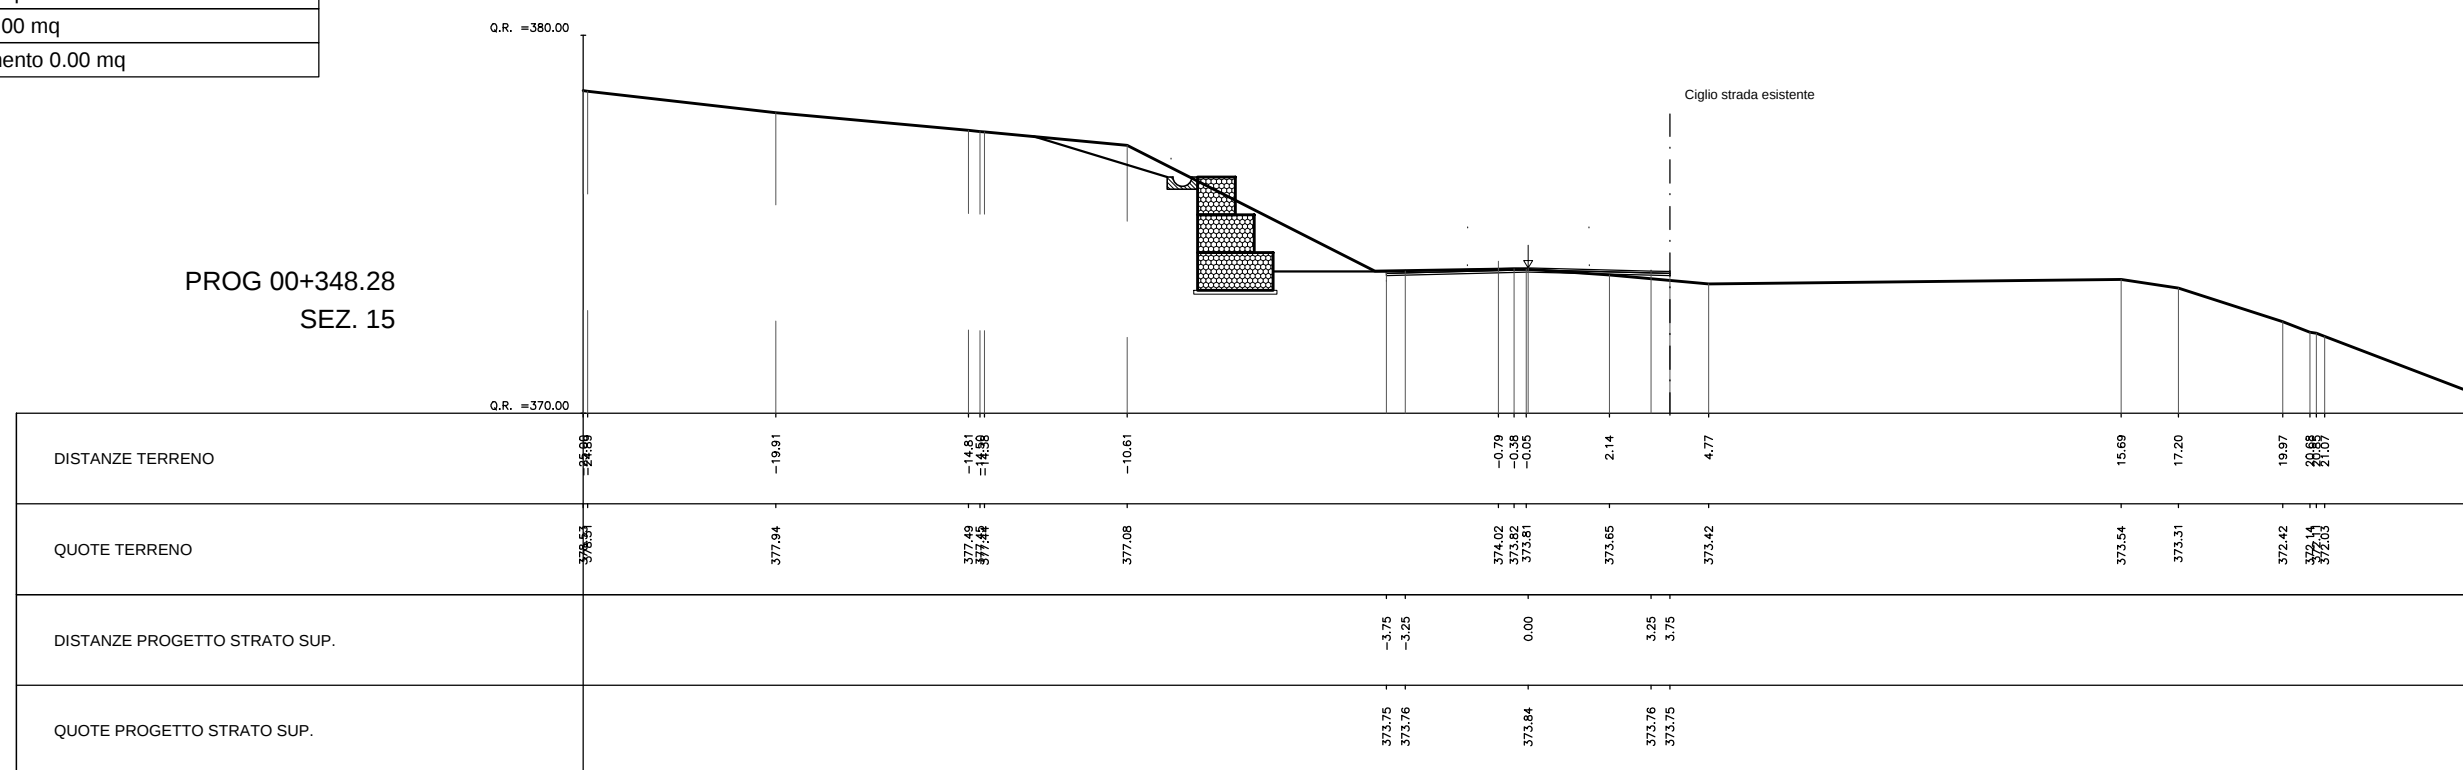

COMMITTENTE:

**RFI**  
RETE FERROVIARIA ITALIANA  
GRUPPO FERROVIE DELLO STATO ITALIANE

PROGETTAZIONE:



DIREZIONE TECNICA  
U.O. INFRASTRUTTURE CENTRO

PROGETTO DEFINITIVO

ITINERARIO NAPOLI - BARI  
RADDOPPIO TRATTA ORSARA - BOVINO

**Viabilità e piazzali**  
NV03 - Sezioni trasversali (NV03a, NV03b) tav 5/5

SCALA :  
1:200

| COMMESSA | LOTTO | FASE | ENTE | TIPO DOC. | OPERA/DISCIPLINA | PROGR. | REV. |
|----------|-------|------|------|-----------|------------------|--------|------|
| IF1W     | 00    | D    | 29   | W9        | NV03.00          | 005    | A    |

| Reviz. | Descrizione         | Redatto      | Data     | Verificato    | Data     | Approvato | Data     | Autorizzato | Data |
|--------|---------------------|--------------|----------|---------------|----------|-----------|----------|-------------|------|
| A      | Emissione Esecutiva | P. D'Angelis | Dic-2018 | F. Cossentino | Dic-2018 | D. Arosio | Dic-2018 | F. Ardente  |      |
|        |                     |              |          |               |          |           |          |             |      |
|        |                     |              |          |               |          |           |          |             |      |
Stampato il 17/01/2019 alle ore 11:05

Autore: F. Ardente

Revisione: 0

Stato: In corso

Ultima modifica: 17/01/2019 alle ore 11:05