



AREA
Scavo 0.00 mq
Rilievato 0.23 mq
NV04 Usura 0.20 mq
NV04 Cuneetto 0.03 mq
NV04 Binder 0.26 mq
NV04 Fondazione 1.30 mq
NV04 Base 0.52 mq
NV04 Fosso_d_Guardia 0.00 mq
NV04 Super Compattato 1.95 mq
Scotico 3.54 mq
Sostituito 3.54 mq
Non sostituito 0.00 mq

PROG 00+000.00
SEZ. 1

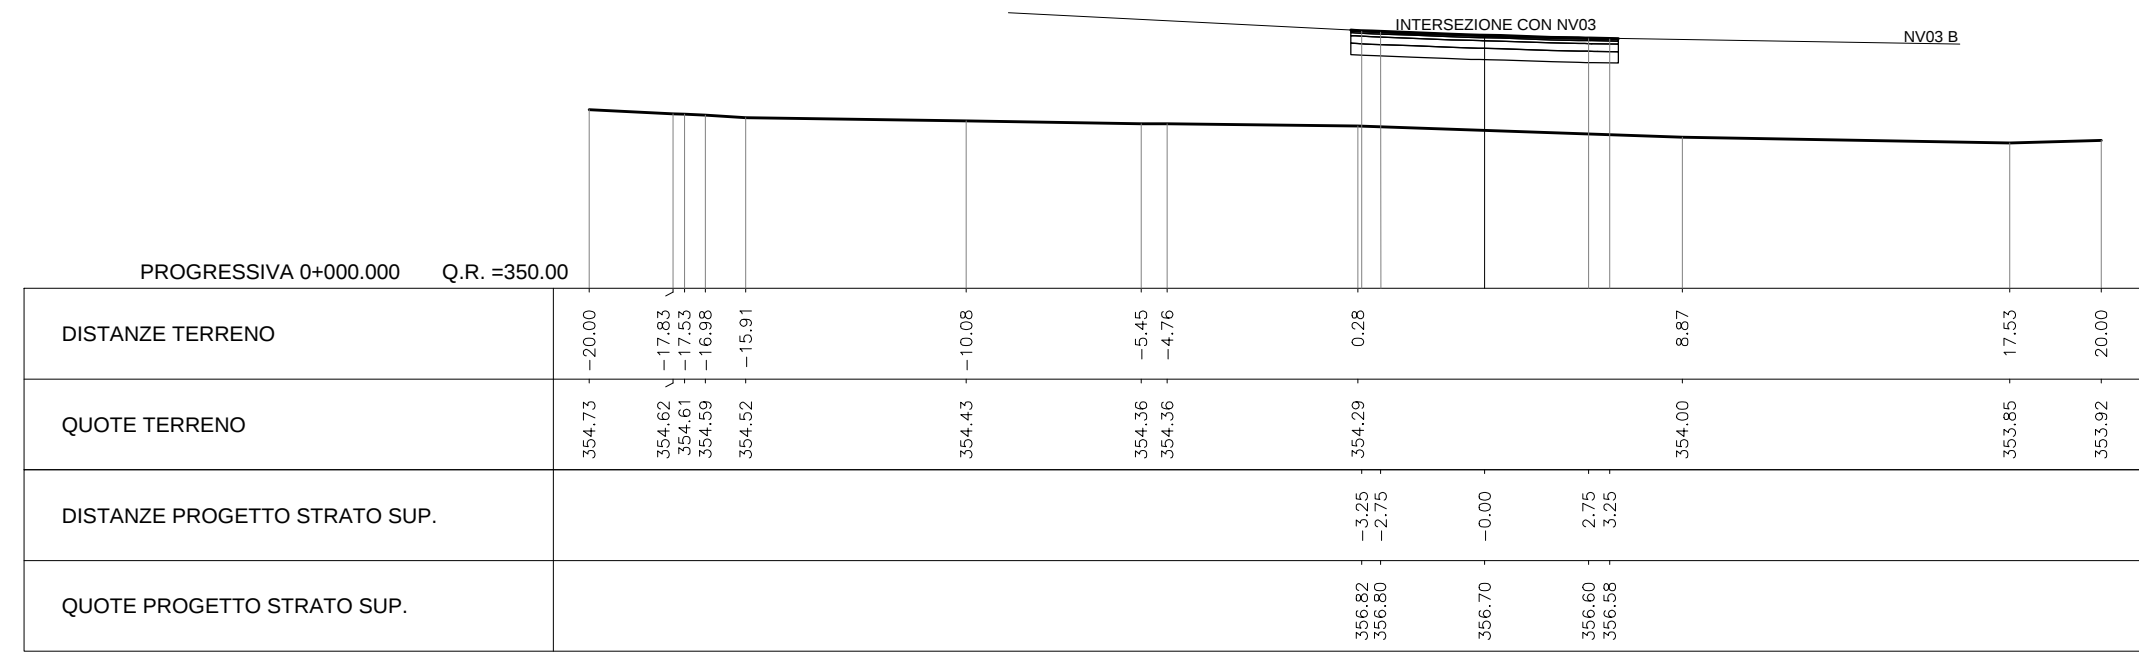


AREA
Scavo da opera d'arte
Rilievato 0.00 mq
NV04 Usura 0.19 mq
NV04 Cuneetto 0.216mq
NV04 Binder 0.26 mq
NV04 Fondazione 0.00 mq
NV04 Base 0.52 mq
NV04 Fosso_d_Guardia 0.00 mq
NV04 Super Compattato 0.00 mq
Scotico 0.00 mq
Sostituito 0.00 mq
Non sostituito 0.00 mq

PROG 00+025.00
SEZ. 2

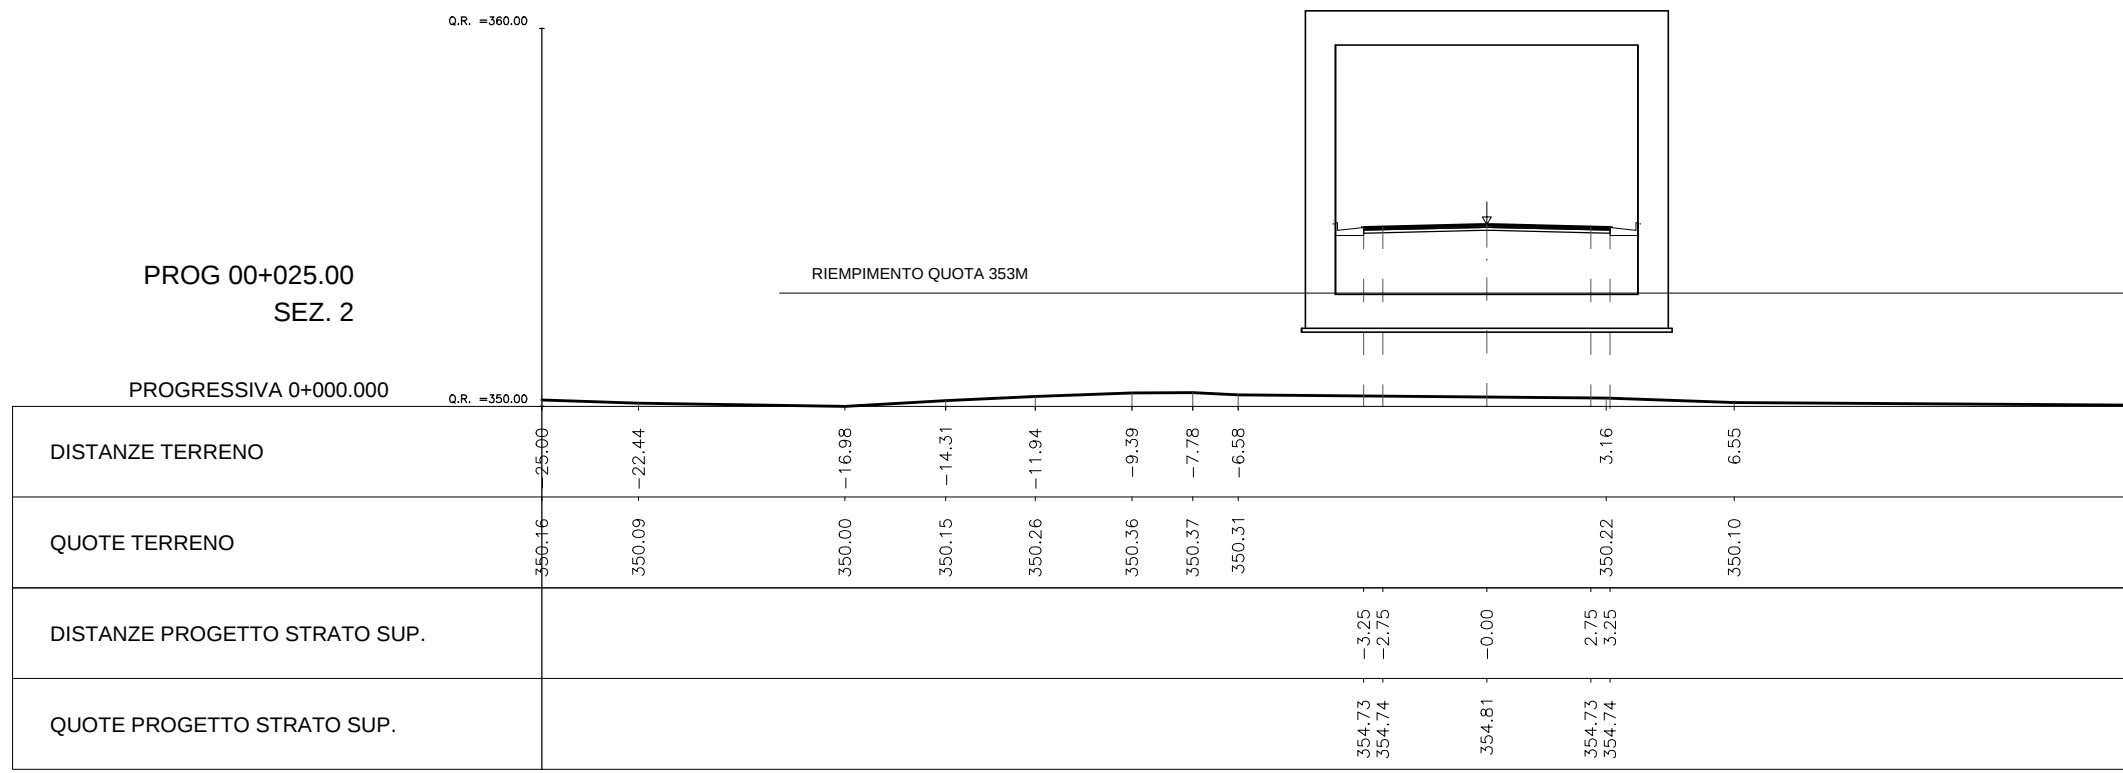


AREA
Scavo da opera d'arte
Rilievato 0.00 mq
NV04 Usura 0.20 mq
NV04 Cuneetto 0.216mq
NV04 Binder 0.26 mq
NV04 Fondazione 1.45 mq
NV04 Base 0.52 mq
NV04 Fosso_d_Guardia 0.00 mq
NV04 Super Compattato 0.00 mq
Scotico 0.00mq
Sostituito 0.00mq
Non sostituito 0.00 mq

PROG 00+050.00
SEZ. 3

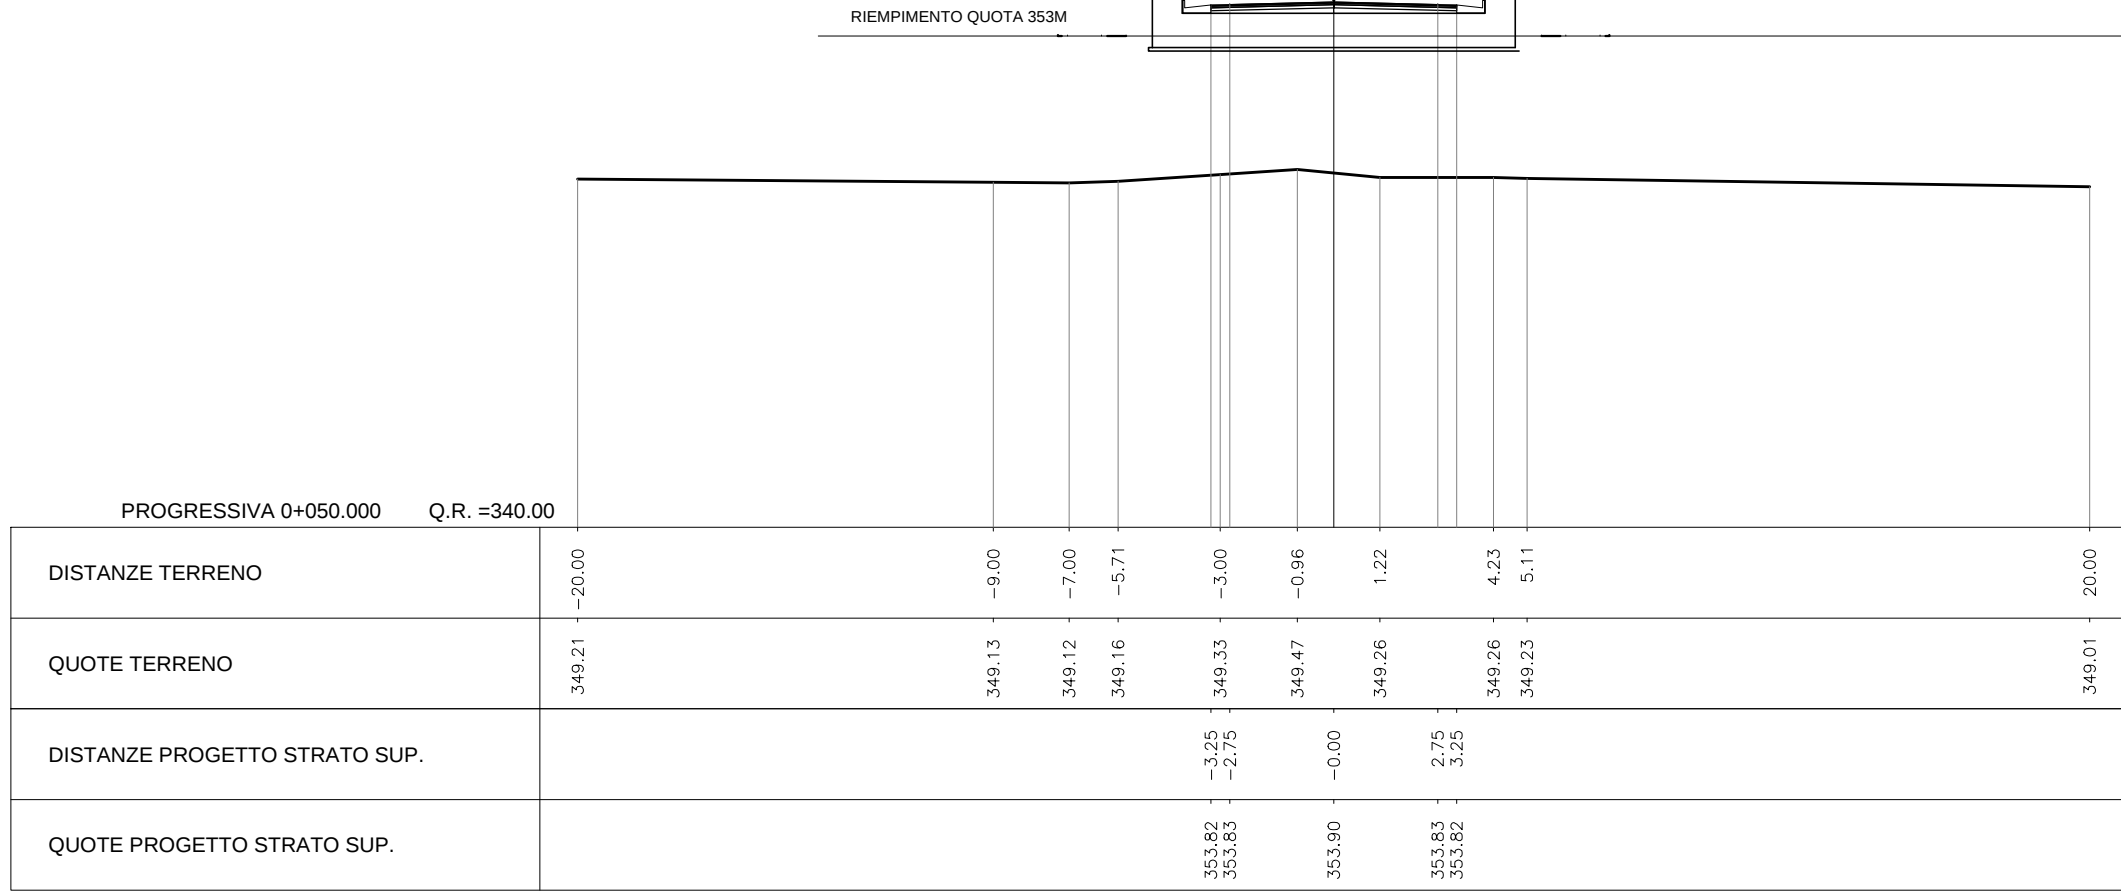

AREA
Scavo 0.00 mq
Rilievato 0.00 mq (rispetto alla quota di riempimento)
NV04 Usura 0.20 mq
NV04 Cuneetto 0.13 mq
NV04 Binder 0.26 mq
NV04 Fondazione 1.30 mq
NV04 Base 0.52 mq
NV04 Fosso_d_Guardia 0.19 mq
NV04 Super Compattato 1.95 mq
Scotico 0.00 mq
Sostituito 0.00 mq
Non sostituito 0.00 mq

PROG 00+072.67
SEZ. 4

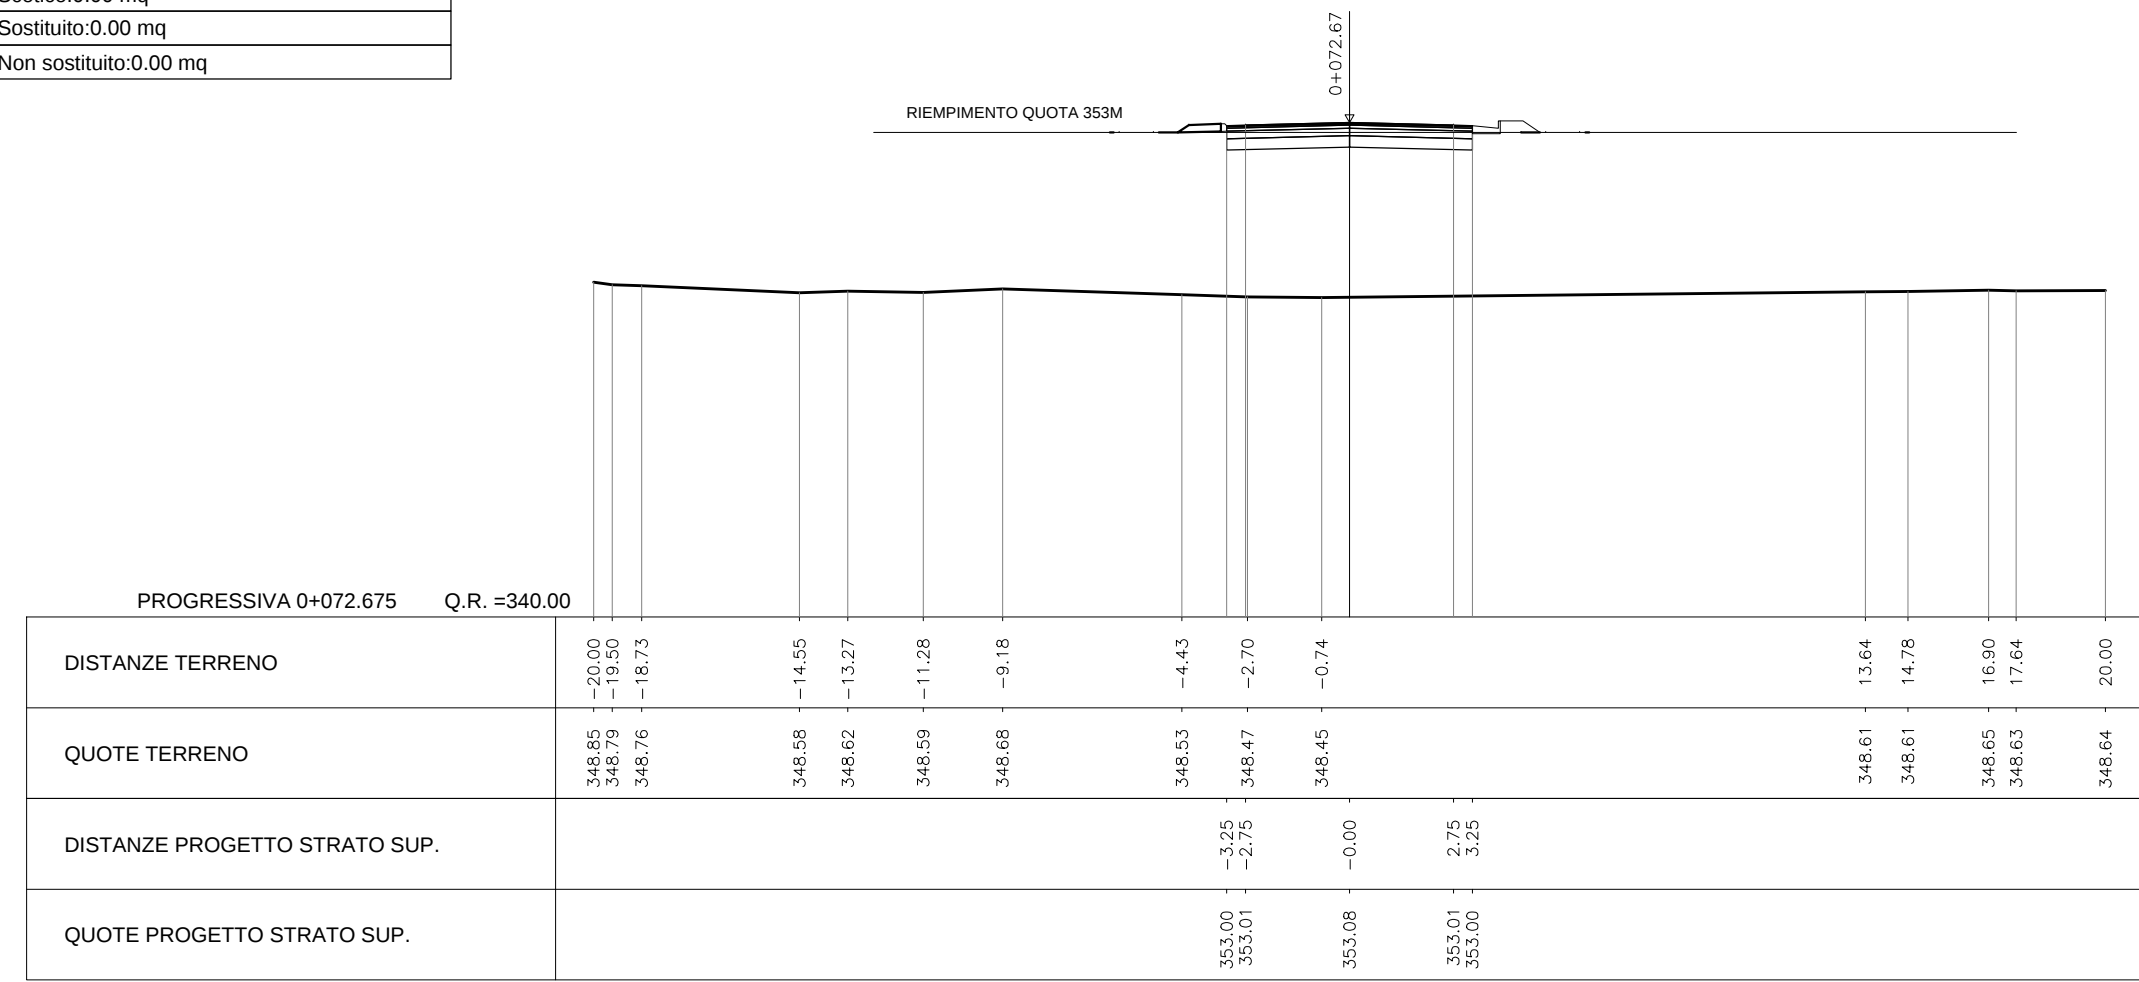

COMMITTENTE:



PROGETTAZIONE:



DIREZIONE TECNICA
U.O. INFRASTRUTTURE CENTRO

PROGETTO DEFINITIVO

ITINERARIO NAPOLI - BARI
RADDOPPIO TRATTA ORSARA - BOVINO

Viabilità e piazzali
NV04 - Sezioni trasversali

SCALA :
1:200

COMMESSA LOTTO FASE ENTE TIPO DOC. OPERA/DISCIPLINA PROGR. REV.

IF1W 00 D 29 W9 NV04/00 Q01 B

Revis.	Descrizione	Redatto	Data	Verificato	Data	Approvato	Data	Autorizzato	Data
A	Emissione Esecutiva	F. Ciommi	Sett. 2018	F. D'Angeli	Sett. 2018	D. Agnelli	Sett. 2018	F. Agnelli	Sett. 2018
B	Emissione Esecutiva	F. Ciommi	Dic. 2018	F. D'Angeli	Dic. 2018	D. Agnelli	Dic. 2018	F. Agnelli	Dic. 2018

File: IF1W00229V9V04Q0001B.dwg

n. Elob.: 222