CARPENTERIA FONDAZIONI ED OPERE DI SOSTEGNO

Scala 1:100

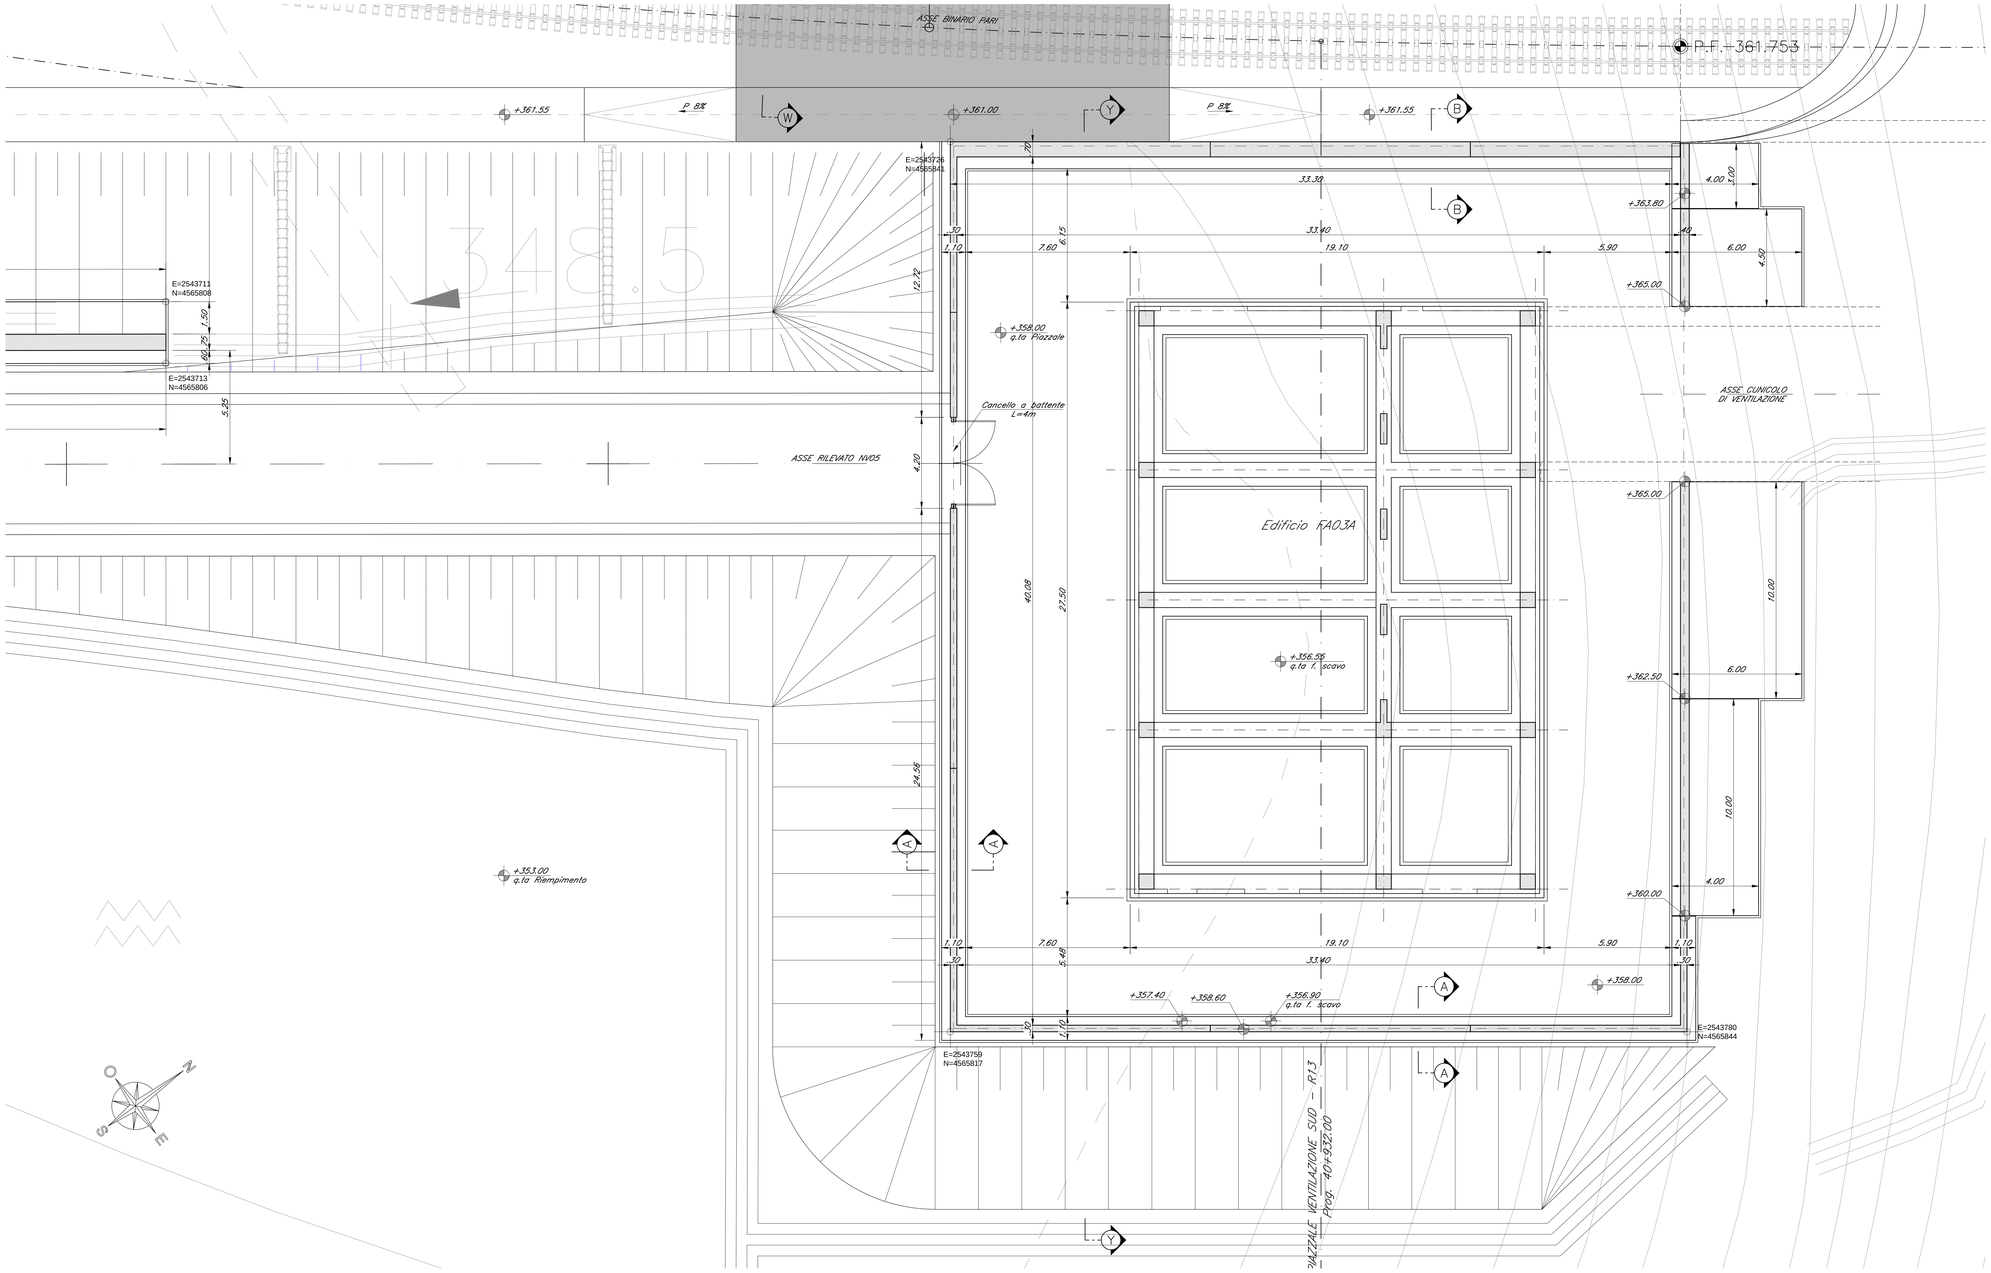

SEZIONE A–A

Scala 1:50

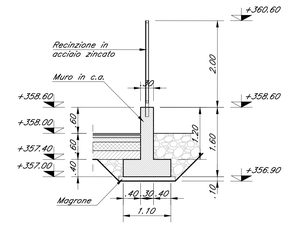

SEZIONE B–B

Scala 1:50

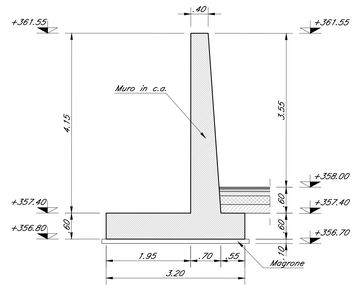

NOTE:

1) Per la tabella materiali e note generali fare riferimento al documento "IF1W00D29DMOC0000001A – Tabella Materiali e Note generali".

2) Il rinfianco degli scavi andrà eseguito con terre provenienti dagli scavi o da cave di prestito secondo le indicazioni del Capitolato di Costruzione delle opere civili.

SEZIONE Y–Y

Scala 1:100

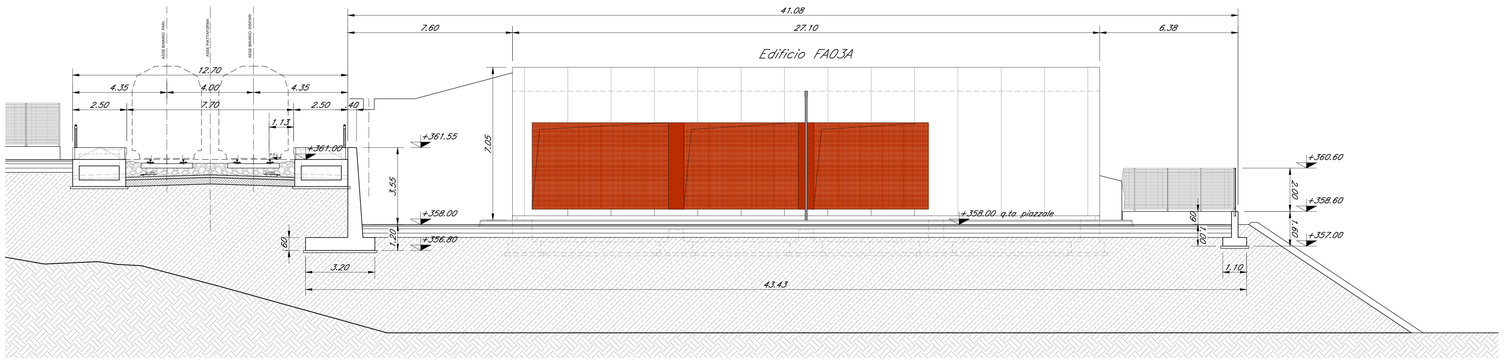

COMMITTENTE:

RFI RETE FERROVIARIA ITALIANA
GRUPPO FERROVIE DELLO STATO ITALIANE

PROGETTAZIONE:

ITALFERR
GRUPPO FERROVIE DELLO STATO ITALIANE

DIREZIONE TECNICA
U.O. INFRASTRUTTURE CENTRO

PROGETTO DEFINITIVO

ITINERARIO NAPOLI - BARI
RADDOPPIO TRATTA BOVINO - ORSARA

PIAZZALI

RI13 - Carpenteria Fondazioni ed Opere di Sostegno

SCALA : VARIE

COMMESSA	LOTTO	FASE	ENTE	TIPO DOC.	OPERA/DISCIPLINA	PROGR.	REV.
IF1W	00	D	29	PZ	RI1300	002	A

Revis.	Descrizione	Redatto	Data	Verificato	Data	Approvato	Data	Autorizzato	Data
A	Emissione Esecutiva	G. Ubaldi	Sett. 2018	P. Di Nucci	Sett. 2018	D. Apreda	Sett. 2018	F. Ardito	Settembre 2018

File: IF1W00D29RI1300002A.dwg

n. Elab.: 233