



PIANTA FONDAZIONE

Scala 1:100

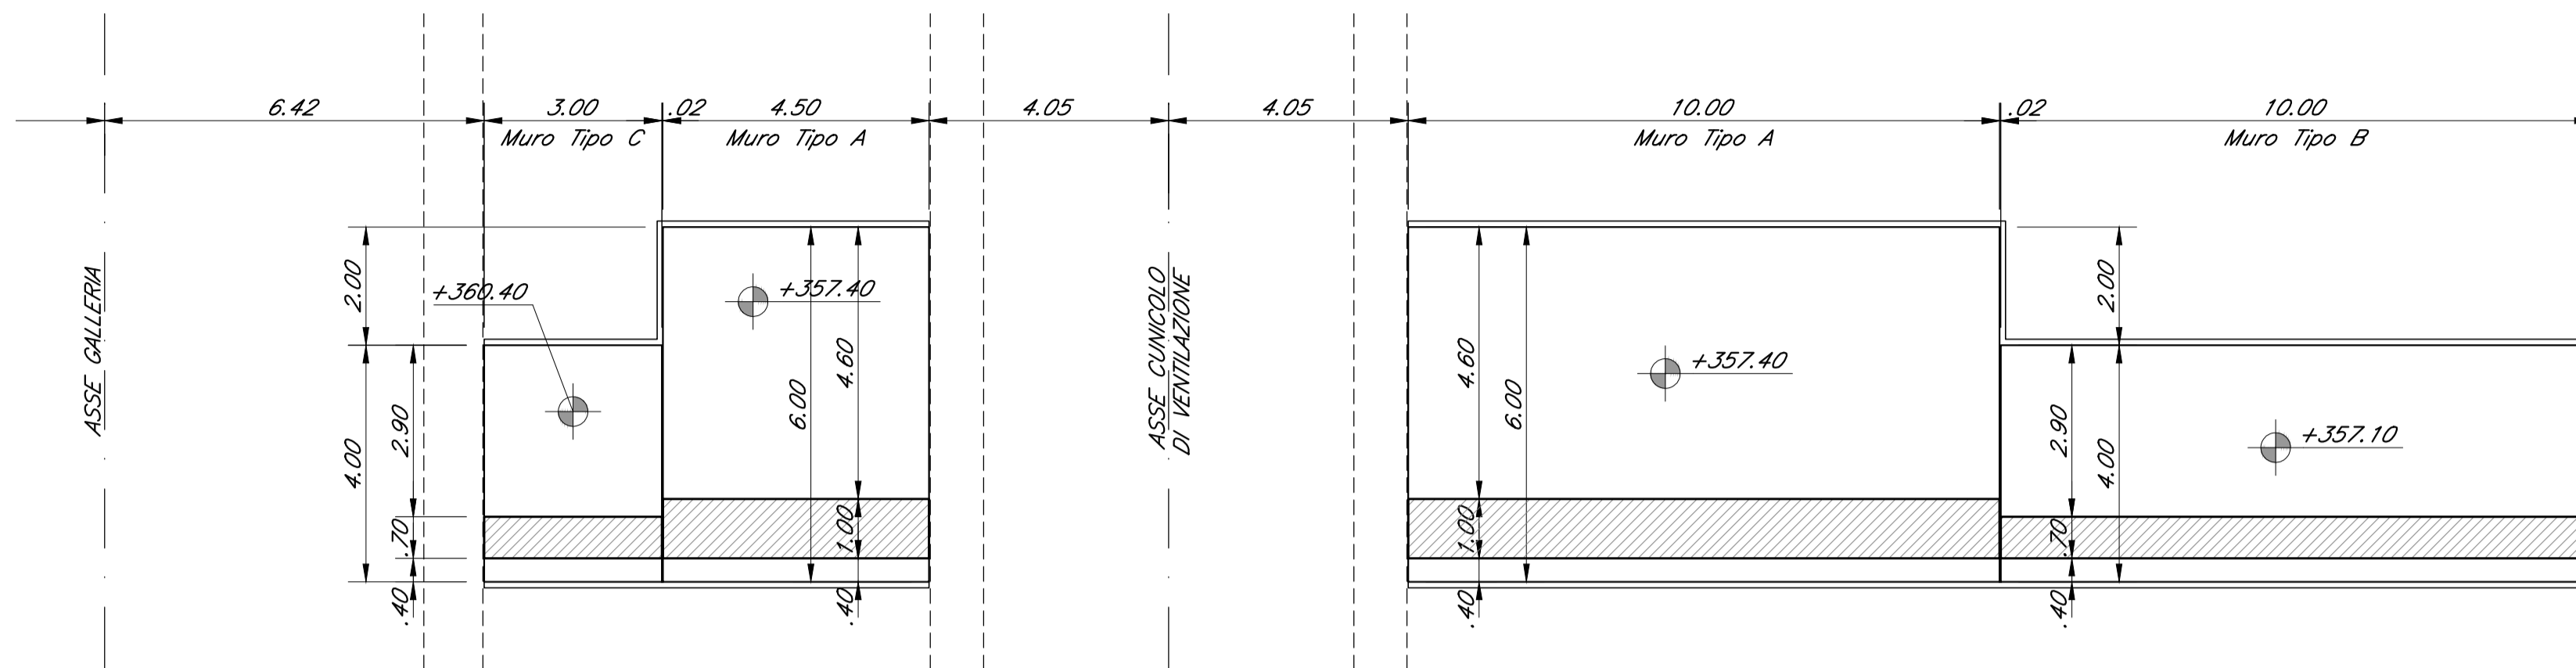


MURO TIPO A

Scala 1:100

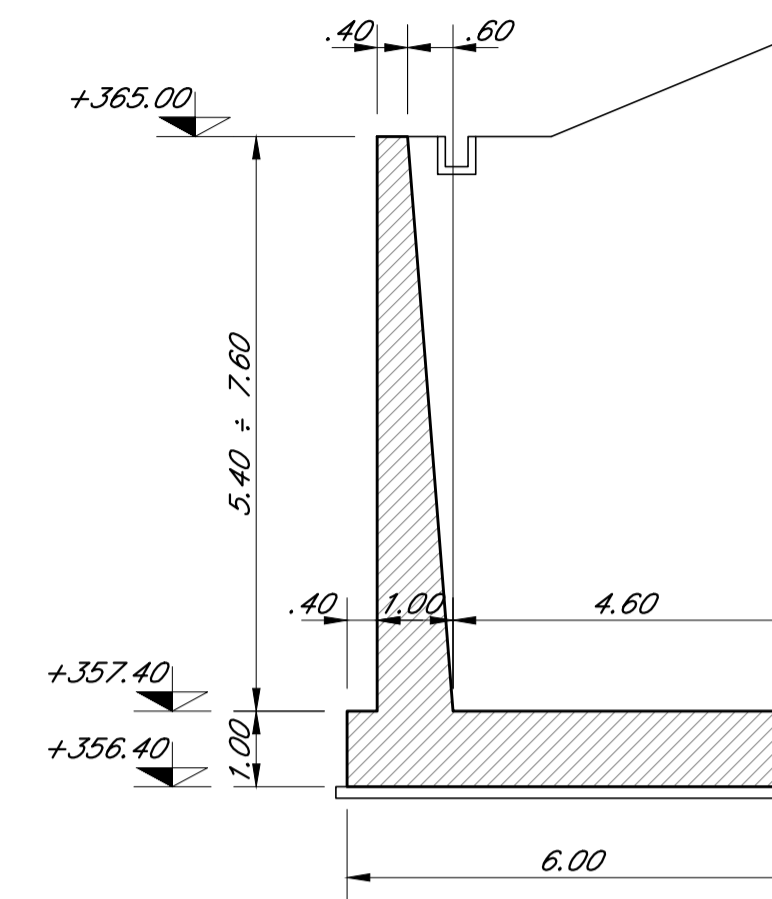


PIANTA ELEVAZIONE

Scala 1:100

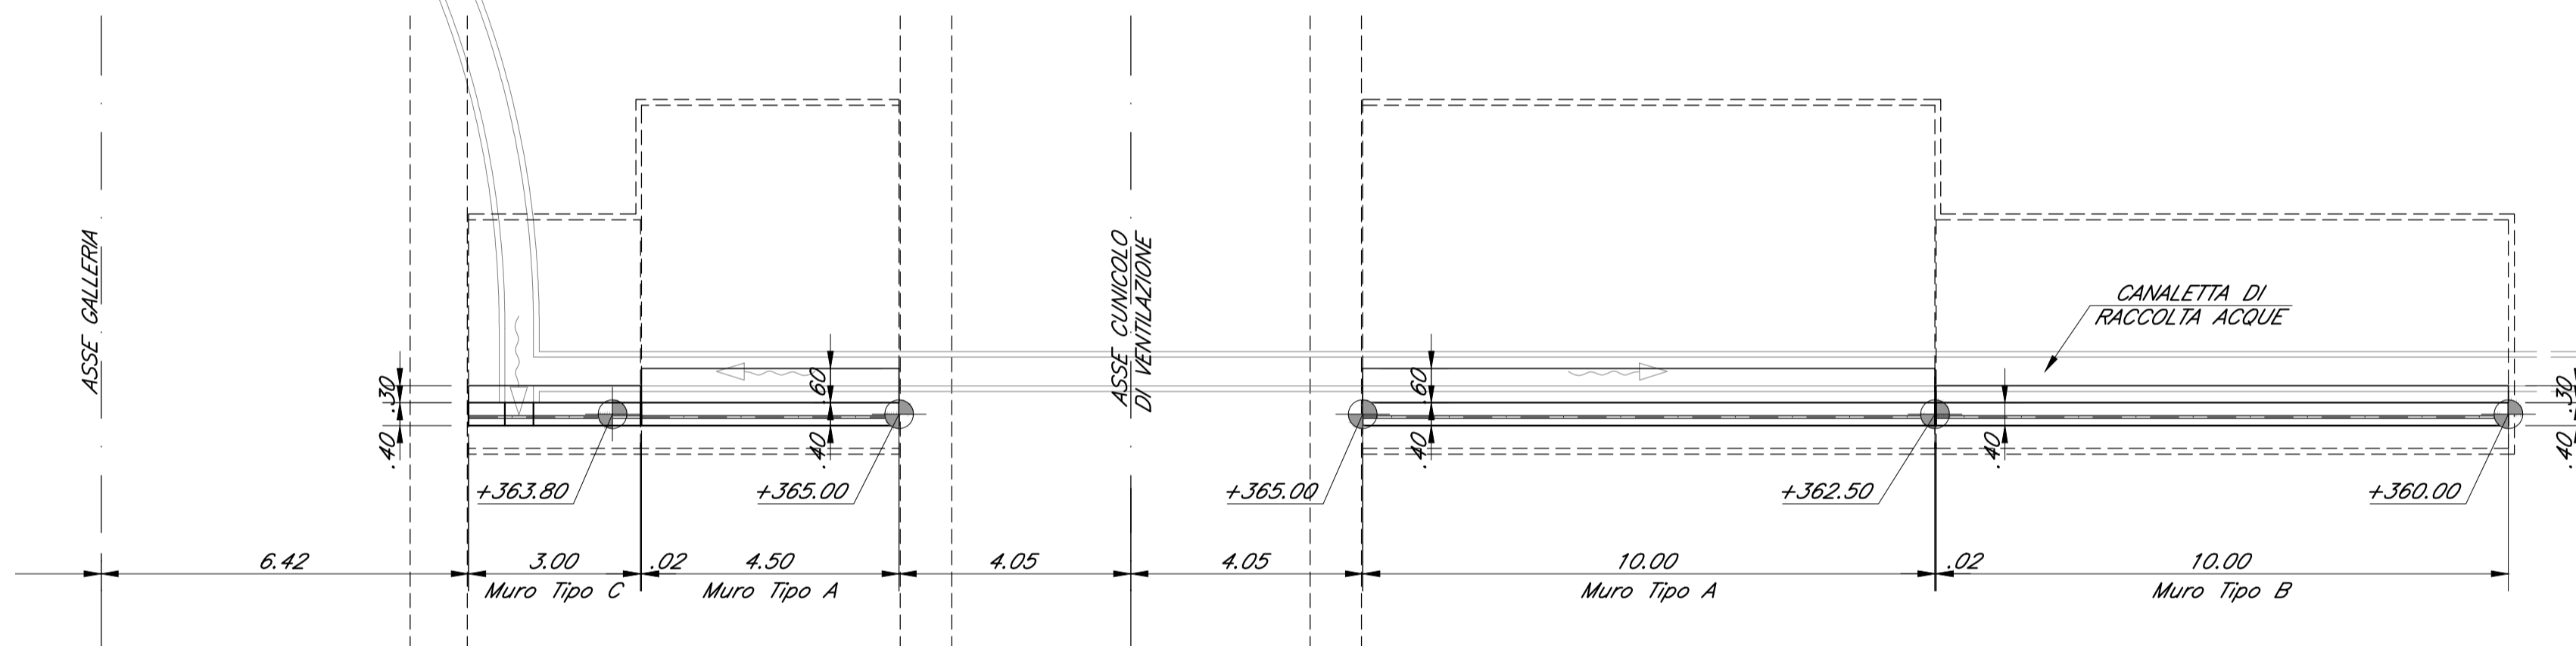


MURO TIPO B

Scala 1:100

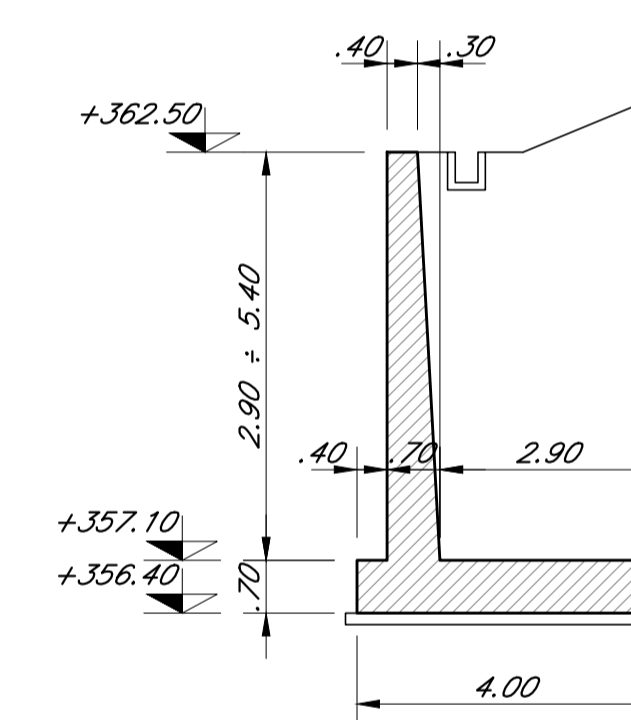


PROSPETTO

Scala 1:100

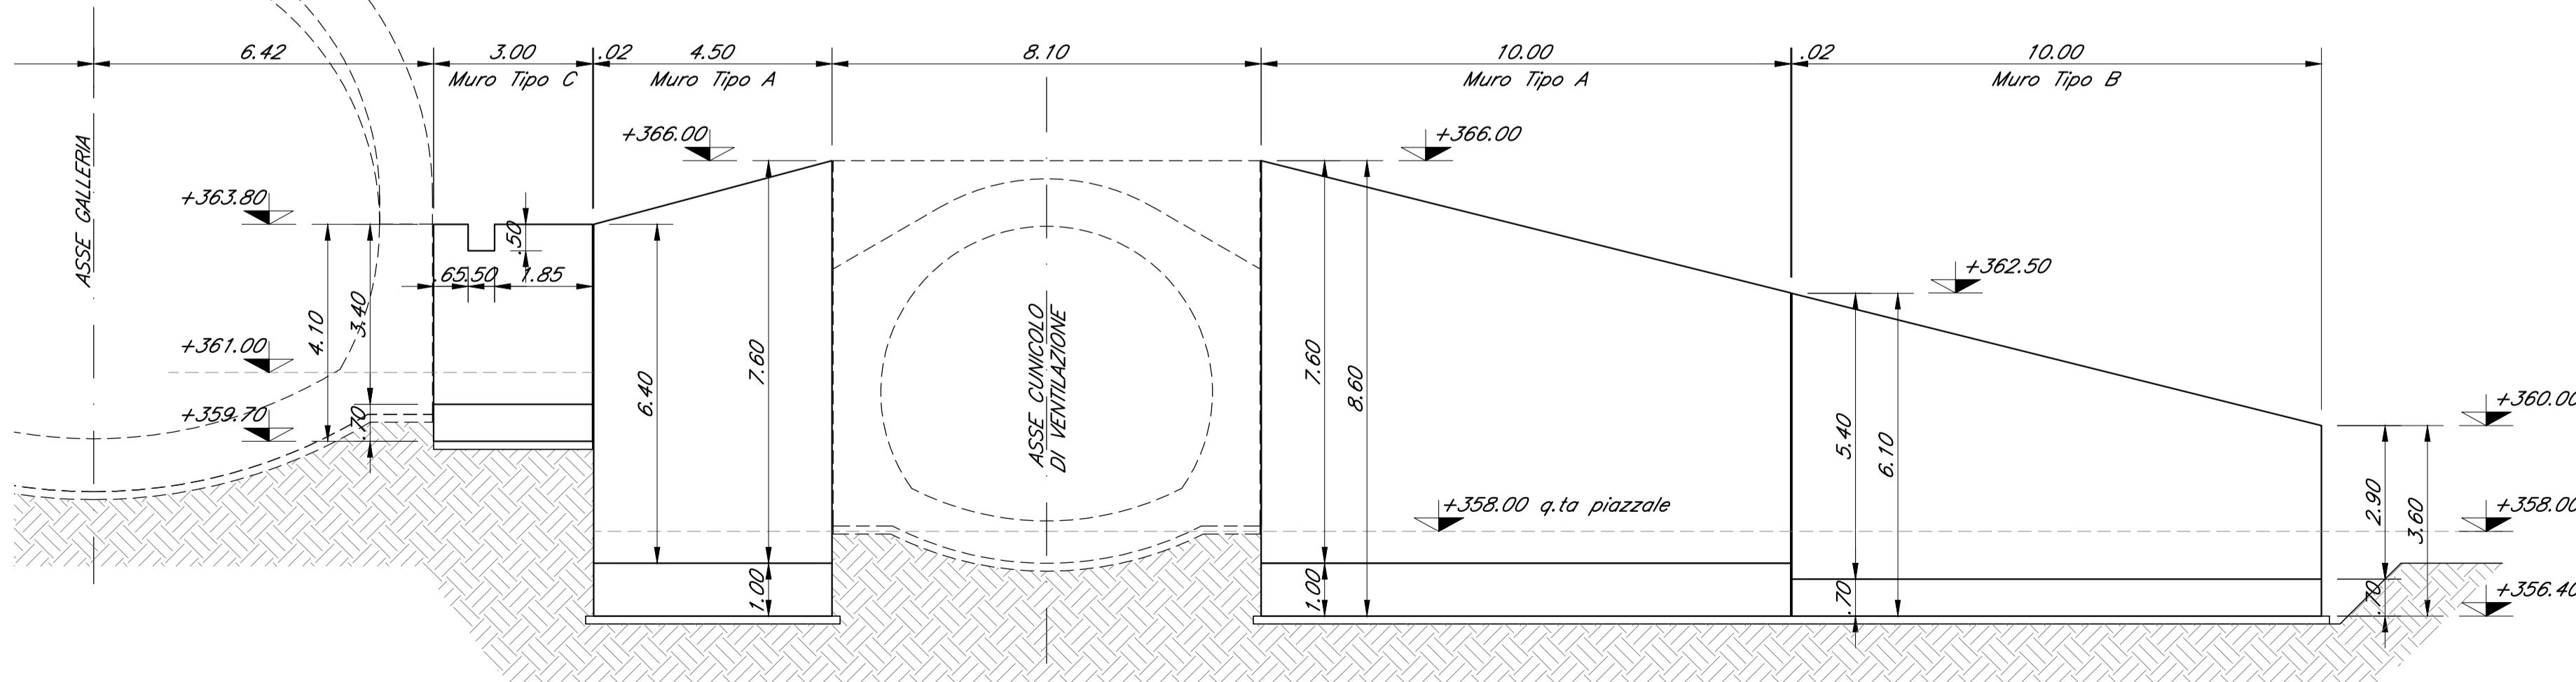

MURO TIPO C

Scala 1:100

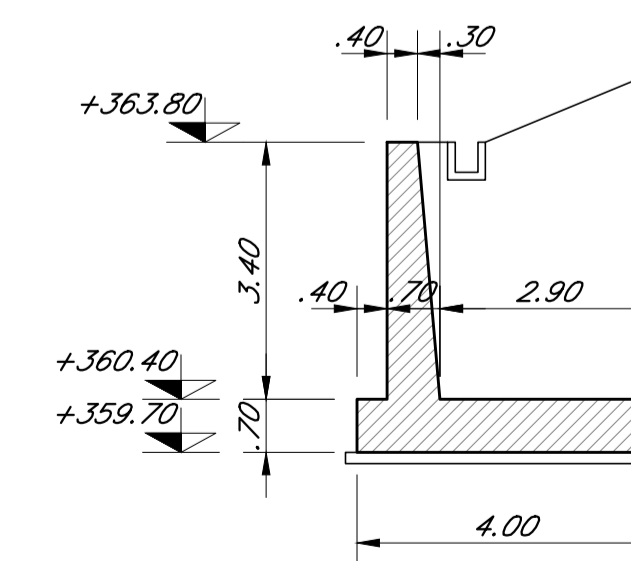

NOTE:

1) Per la tabella materiali e note generali fare riferimento al documento "IF1W00D29DMOC000001A - Tabella Materiali e Note generali".

COMMITTENTE:



PROGETTAZIONE:



DIREZIONE TECNICA
U.O. INFRASTRUTTURE CENTRO

PROGETTO DEFINITIVO

ITINERARIO NAPOLI - BARI
RADDOPPIO TRATTA BOVINO - ORSARA

PIAZZALI

R113 - Opere di sostegno - Carpenteria

SCALA:

VARIE

COMMESSA LOTTO FASE ENTE TIPO DOC. OPERA/DISCIPLINA PROGR. REV.

IF1W 00 D 29 PZ R11300 003 A

Revis.	Descrizione	Redatto	Data	Verificato	Data	Approvato	Data	Autorizzato	Data
A	Emissione Esecutiva	G. Usai	Sett. 2018	P. Di Nucci	Sett. 2018	D. Aprea	Sett. 2018	F. Arduini	Sett. 2018