PIANTA ARCHITETTONICA
Scala 1:50

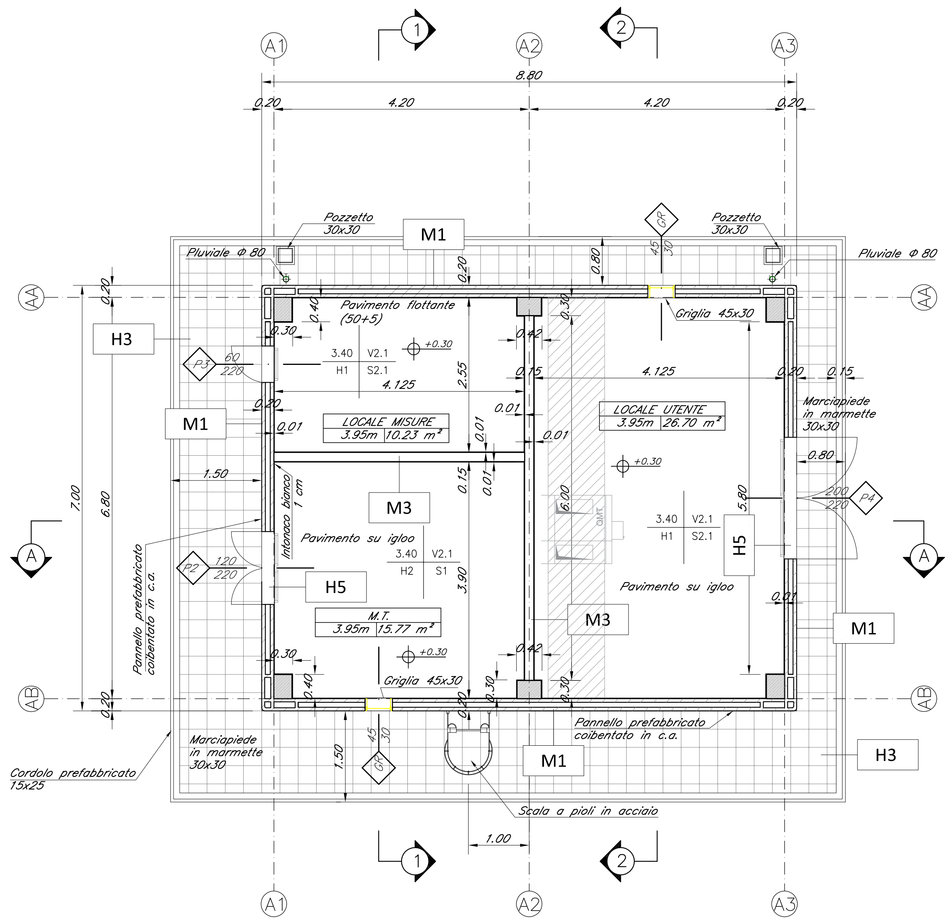

PIANTA COPERTURA
Scala 1:50

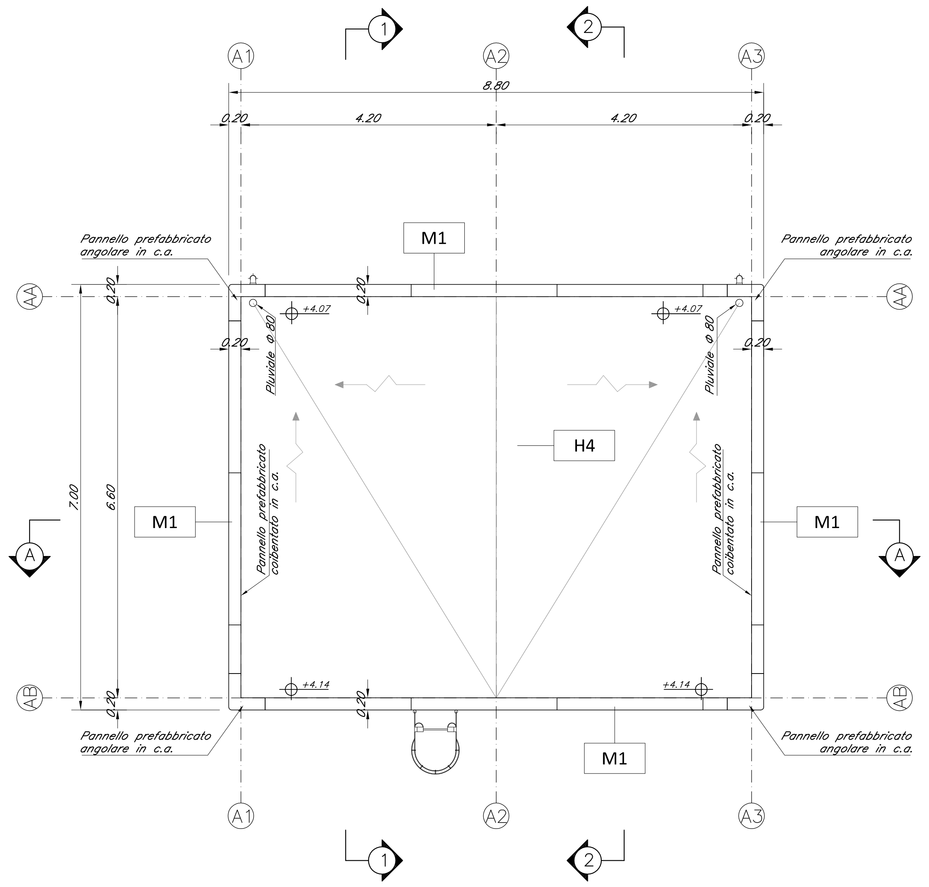

LEGENDA MATERIALI FINITURE

ABACO INTERVENTI

mq — SUPERFICIE

h | V
H | S

h – ALTEZZA NETTA AMBIENTE
H – FINITURA PAVIMENTO
V – FINITURA PARETI
S – FINITURA SOFFITTO

ABACO INFISSI

H | B | T

B – LARGHEZZA INFISSO
H – ALTEZZA INFISSO
T – TIPO INFISSO

CHIUSURE ORIZZONTALI

H1	PAVIMENTO TECNICO SOPRAELEVATO (SLEGIO h.5m?) IN LASTRE AUTOPORTANTI DI MATERIALE LAPIDEO AD ALTA RESISTENZA MECCANICA E DURABILITA' DIM. 40x40cm Sp. MINIMO 2cm;, FINITURA SUPERFICIALE IN PVC ANTISTATICO, DISPOSTE SU SOSTEGNO IN ACCIAIO ZINCATO. TRATTAMENTO ANTIPOLVERE DELLA SUPERFICIE SOTTOSTANTE.
H2	PAVIMENTAZIONE CON PIASTRELLE SPECIALI AD ALTA COMPRESSIONE TIPO INDUSTRIALE (PORTATA 10.000 N/m²) COSTituite DA CONGLOMERATO CEMENTIZIO E GRANULIA DI MATERIALE ANTISDRUCCIOLEVOLE RESISTENTE ALL'USURA ED ALLA'AZIONE DI OLII ED ACIDI, DIM. 30x30cm E Sp. NON INFERIORE A 28mm POSTO IN OPERA SU SOLETTA DI CONGLOMERATO CEMENTIZIO POGGIANTE SU VESPAIO AREATO REALIZZATO CON GLOO.
H3	PAVIMENTAZIONE CON MARMETTE IN CLS VIBROCOMPRESSO 30x30cm, STRATO DI USURA (Sp. 4cm), MASSETTO (Sp. 12cm) CON RETE ELS. MB 20x20cm, STRATO STABILIZZATO (Sp. 25cm) STRATO ANTICAPILLARE (Sp. 20cm)
H3.1	PAVIMENTAZIONE IN GRES FINE PORCELLANATO NON SMALTATO E NON ASSORBENTE POSATA CON SPECIFICO COLLANTE COEFF. ATTRITO DINAMICO > 0,4 DIM. 60x60cm, STRATO DI USURA (Sp. 4cm), MASSETTO (Sp. 12cm) CON RETE ELS. MB 20x20cm, STRATO STABILIZATO (Sp. 25cm) STRATO ANTICAPILLARE (Sp. 20cm)
H4	PACCHETTO DI COPERTURA: PAVIMENTO IN QUADROTTI DI CLS (47x47cm) SU MOSSETTO DELLE PENDENZE IN CONGLOMERATO CEMENTIZIO ALLEGGERITO SP. MIN. 5cm, IMPERMEABILIZZAZIONE CON DOPPIO STRATO DI GUAINA BITUMINOSA ELASTOPLASTOMERICA (2 STRATI 4+4mm), STRATO DI ISOLAMENTO (Sp. 5cm), BARRIERA AL VAPORE
H5	PEDANA PORTA IN LASTRE DI PORFIDO DELLO SPESSORE DI 2 CM
H6	PAVIMENTAZIONE IN GRES PORCELLANATO SMALTATO E IMASSORBENTE POSATA CON SPECIFICO COLLANTE COEFF. ATTRITO DINAMICO > 0,4 DIM. 60x60x1.4cm

FINITURA PARETI

V1	INTONACO ISOLANTE (TERMOACUSTICO, ANTICONDENSA, ANTINCENDIO–REI 90) SPESSORE MINIMO 20mm PER INTERNI TINTEGGIATO CON IDROPITTURA A BASE DI RESINA SILOSSANICA E RETE IN FIBRA DI VETRO PORTANTONICO
V2	INTONACO ISOLANTE (TERMOACUSTICO, ANTICONDENSA, ANTINCENDIO–REI 120) SPESSORE MINIMO 20mm PER INTERNI TINTEGGIATO CON IDROPITTURA A BASE DI RESINA SILOSSANICA E RETE IN FIBRA DI VETRO PORTANTONICO
V2.1	INTONACO CIVILE SPESSORE MINIMO 10mm PER INTERNI TINTEGGIATO CON IDROPITTURA DI COLORE BIANCO A BASE DI RESINA SILOSSANICA E RETE IN FIBRA DI VETRO PORTANTONICO
V2.2	RIVESTIMENTO IN GRES PORCELLANATO DIM. 20x20cm FINO AD UN'ALTEZZA DI 240cm E SUMMCENTE INTONACO CIVILE PER INTERNI TINTEGGIATO CON IDROPITTURA CON IDROPITURA A BASE DI RESINA SILOSSANICA
V3	GUANTO STRUTTURALE
V4	PLUVIALE DIAM. Ø80mm

FINITURA SOFFITTO

S1	INTONACO ISOLANTE (TERMOACUSTICO, ANTICONDENSA, ANTINCENDIO–REI 90) Sp. MINIMO 20mm PER INTERNI TINTEGGIATO CON IDROPITTURA DI COLORE BIANCO A BASE DI RESINA SILOSSANICA
S2	INTONACO ISOLANTE (TERMOACUSTICO, ANTICONDENSA, ANTINCENDIO–REI 120) Sp. MINIMO 20mm PER INTERNI TINTEGGIATO CON IDROPITTURA DI COLORE BIANCO A BASE DI RESINA SILOSSANICA
S2.1	INTONACO CIVILE PER INTERNI TINTEGGIATO CON IDROPITTURA DI COLORE BIANCO A BASE DI RESINA SILOSSANICA

NOTA:
– TUTTI I TRAMEZZI SONO INTONACATI CON INTERPOSIZIONE DI RETE IN FIBRA DI VETRO

INFISSI

P1	PORTA ESTERNA BLINDATA A 2 ANTE IN ACCIAIO ZINCATO E VERNICIATO CON CARATTERISTICHE ANTINTRUSIONE, CON GRIGLIE DI VENTILAZIONE IN ACCIAIO 50x35cm A PROVA DI PERFORAZIONE NELLE SPECCHIATURE, CERNIERE ANTINTRUSIONE, SERRATURA DI SICUREZZA E CHIAVI, MANIGLIONE ANTIPANICO. LE MANIGLIE SONO COSTITUITE IN ALLUMINIO IN TINTA CON LE PORTE (DIM. 240x220cm)
P1.1	PORTA ESTERNA ANTINCENDIO IN ACCIAIO ZINCATO REI 120 A DUE BATTENTI CON SERRATURA SPECIALE E MANIGLIONE ANTIPANICO CON GRIGLIE DI VENTILAZIONE IN ACCIAIO 50x35cm A PROVA DI PERFORAZIONE NELLE SPECCHIATURE DIM. 240x220cm)
P2	PORTA ESTERNA BLINDATA A 2 ANTE IN ACCIAIO ZINCATO E VERNICIATO CON CARATTERISTICHE ANTINTRUSIONE, CERNIERE ANTINTRUSIONE, SERRATURA DI SICUREZZA E CHIAVI, MANIGLIONE ANTIPANICO. LE MANIGLIE SONO COSTITUITE IN ALLUMINIO IN TINTA CON LE PORTE (DIM. 120x220cm)
P3	PORTA ESTERNA BLINDATA A 1 ANTA IN ACCIAIO ZINCATO E VERNICIATO CON CARATTERISTICHE ANTINTRUSIONE, CERNIERE ANTINTRUSIONE, SERRATURA DI SICUREZZA E CHIAVI, MANIGLIONE ANTIPANICO. LE MANIGLIE SONO COSTITUITE IN ALLUMINIO IN TINTA CON LE PORTE (DIM. 60x220cm)
P4	PORTA ESTERNA BLINDATA A 2 ANTE IN ACCIAIO ZINCATO E VERNICIATO CON CARATTERISTICHE ANTINTRUSIONE, CON GRIGLIE DI VENTILAZIONE IN ACCIAIO 50x35cm A PROVA DI PERFORAZIONE NELLE SPECCHIATURE, CERNIERE ANTINTRUSIONE, SERRATURA DI SICUREZZA E CHIAVI, MANIGLIONE ANTIPANICO. LE MANIGLIE SONO COSTITUITE IN ALLUMINIO IN TINTA CON LE PORTE (DIM. 200x220cm)
P5	PORTA INTERNA AD UN BATTENTE. LE MANIGLIE SONO COSTITUITE IN ALLUMINIO IN TINTA CON LE PORTE (DIM. 80x220cm)
P6	PORTONE SCORREVOLE ESTERNO BLINDATO A 1 ANTA IN ACCIAIO ZINCATO E VERNICIATO CON CARATTERISTICHE ANTINTRUSIONE, SERRATURA DI SICUREZZA E CHIAVI, (DIM. 400x400cm).
P7	PORTA ESTERNA BLINDATA A 1 ANTA IN ACCIAIO ZINCATO E VERNICIATO CON CARATTERISTICHE ANTINTRUSIONE, INCASSATA NEL PORTONE, CERNIERE ANTINTRUSIONE, SERRATURA DI SICUREZZA E CHIAVI, MANIGLIONE ANTIPANICO. TUTTE LE MANIGLIE SONO COSTITUITE IN ALLUMINIO IN TINTA CON LE PORTE (DIM. 90x220cm)
GR	GRIGLIA DI AERAZIONE CON LAMELLE ANTIPIOGGIA CON CARATTERISTICHE DI ANTINTRUSIONE IN ACCIAIO ZINCATO E VERNICIATO 45x30cm

MURATURE

M1	MURATURA ESTERNA IN PANNELLI PREFABBRICATI COIBENTATI IN C.I.S. (Sp. 20cm) CON FINITURA ESTERNA IN PITTURA ACRILICA SEMI COPRENTE APPLICATA A SPRUZZO E TRATTAMENTO ANTISCRITTA
M2	PARETE TAGLIAFUOCO REALIZZATA CON BLOCCHI TIPO LEGABLOCK SPESSORE 20cm E INTONACO ANTINCENDIO CON CARATTERISTICHE REI 120
M3	PARETE TAGLIAFUOCO REALIZZATA CON BLOCCHI TIPO LEGABLOCK SPESSORE 15cm E INTONACO ANTINCENDIO CON CARATTERISTICHE REI 90
M4	PARETE REALIZZATA CON BLOCCHI TIPO LEGABLOCK SPESSORE 15cm
M5	MURATURA IN BLOCCO TIPO POROTON DA 20cm – ISOLANTE ESTERNO IN POLISTIRENE (Sp. 2cm) – BLOCCO TIPO POROTON DA 20cm – INTONACO ANTINCENDIO CON CARATTERISTICHE REI 90.
M6	MURATURA INTERNA COSTITUITA DA BLOCCHI CAVI PREFABBRICATI IN CONGLOMERATO NORMALE DI CEMENTO VIBROCOMPRESSO LISCIATI E TRATTATI SU ENTRAMBE LE FACCE (Sp. 30/35cm) – INTONACO ANTINCENDIO CON CARATTERISTICHE REI 120

COMMITTENTE:

RFI RETE FERROVIARIA ITALIANA
GRUPPO FERROVIE DELLO STATO ITALIANE

PROGETTAZIONE:

ITALFERR
GRUPPO FERROVIE DELLO STATO ITALIANE

DIREZIONE TECNICA
U.O. INFRASTRUTTURE CENTRO

PROGETTO DEFINITIVO

ITINERARIO NAPOLI - BARI
RADDOPPIO TRATTA BOVINO - ORSARA

FABBRICATI
FA01C - Fabbricato Enel di Bovino - Piante architettoniche

SCALA : 1:50

COMMESSA	LOTTO	FASE	ENTE	TIPO DOC.	OPERA/DISCIPLINA	PROGR.	REV.
IF1W	00	D	29	PB	FA01C0	001	B

Revis.	Descrizione	Redatto	Data	Verificato	Data	Approvato	Data	Autorizzato	Data
A	Emissione Esecutiva	G. Usai	Sett. 2018	F. Di Nucci	Sett. 2018	D. Apreo	Sett. 2018	F. Ardulino	
B	Emissione Esecutiva	G. Usai	Nov. 2018	F. Di Nucci	Nov. 2018	D. Apreo	Nov. 2018	Settembrini Paolo Roberto Maria Giuseppe Ordine degli Ingegneri della Provincia di Roma n. A 19576	

File: IF1W00D29PBFA01C00018.dwg

n. Elab.: 254