SEZIONE A–A
Scala 1:50

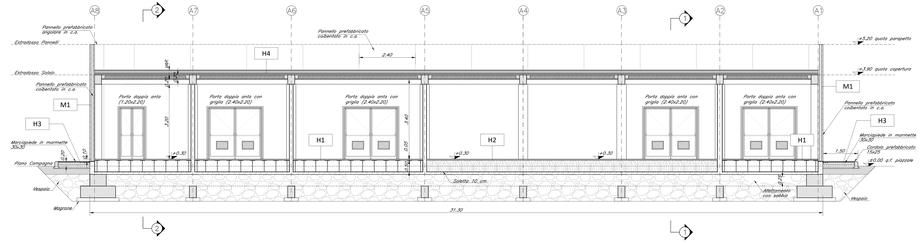

SEZIONE 1–1
Scala 1:50

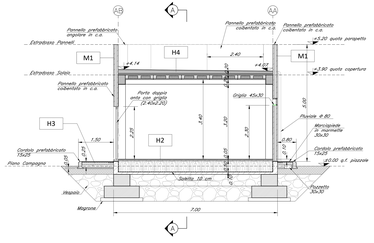

PROSPETTO SUD
Scala 1:50

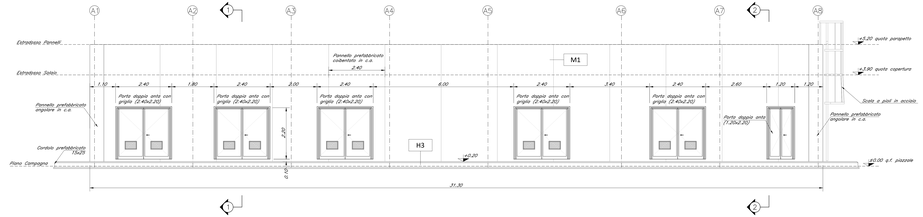

SEZIONE 2–2
Scala 1:50

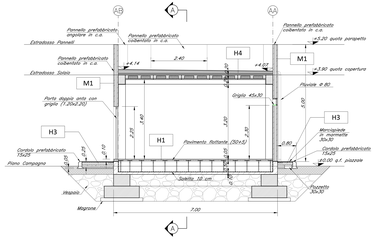

PROSPETTO NORD
Scala 1:50

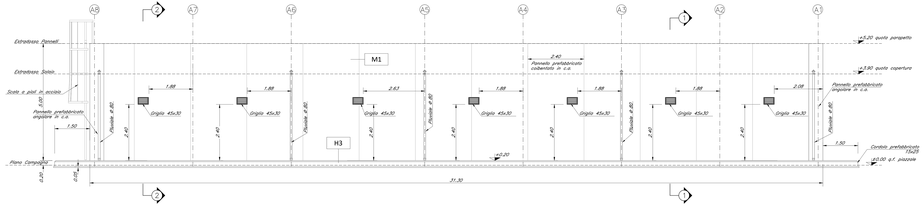

PROSPETTO EST
Scala 1:50

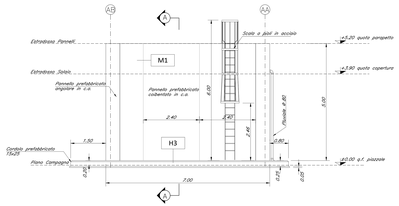

LEGENDA MATERIALI FINITURE

ABACO INTERVENTI

mq — SUPERFICE

N V H S
- N = ALTEZZA NETTA AMBIENTE
- H = FINITURA PAVIMENTO
- V = FINITURA VERTICALE
- S = FINITURA SOFFITTO

ABACO INFISSI

H B A
- B = LARGHEZZA INFISSO
- H = ALTEZZA INFISSO
- T = TIPO INFISSO

CHIUSURE ORIZZONTALI

H1	PANNELLI STANDARD COIBENTAMENTO COLLEGATO ALLA LATERIZIO ALTEZZAPARETE 2.40 SPESSORE 40 MM COMPOSTI DA: LAMIERA ESTERNA GRECATA 10/10 ZINCATA, ISOLANTE IN LANA DI ROCCIA, LAMIERA GRECATA INTERNA 10/10 ZINCATA, PROFILI ORIZZONTALI, PROFILI VERTICALI, PREPARAZIONE DELLA SUPERFICIE SOTTOSTANTE.
H2	PANNELLATURA CON PANNELLI STRUTTURALI DI ALTA COMPRESSIONE MIN 1500KG/MQ, COMPOSTI DA: LAMINATO PLASTICO ANTIGRAFFIO, ANTIMICROBICO, ANTIFUNGO E ANTIALGA DI ANTIMICO ANTIGRAFFIO,ANTIMICROBICO BIOCIDEMIX ANTIFUNGO E ANTIALGA,