GALLERIA NATURALE
SCALA 1:50

SCAVO TRADIZIONALE
SEZIONE CORRENTE

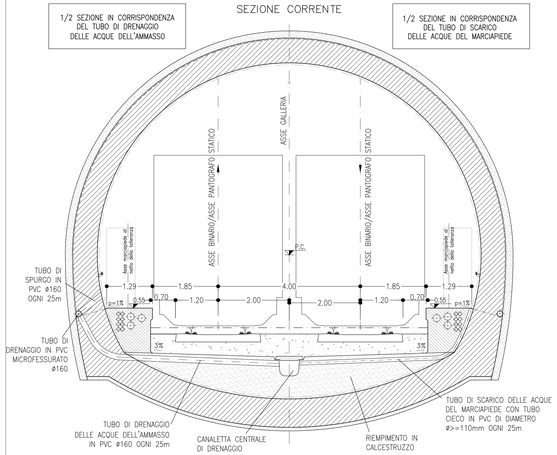

GALLERIA NATURALE
SCALA 1:50

SCAVO MECCANIZZATO
SEZIONE CORRENTE

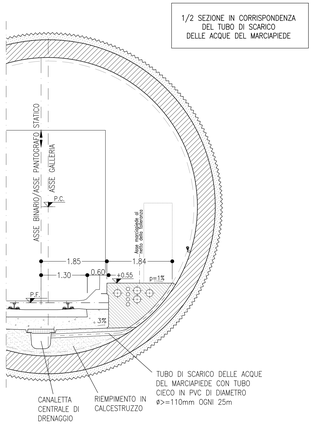

GALLERIA NATURALE
SCALA 1:50

SCAVO MECCANIZZATO – SEZIONE CORRENTE
1/2 SEZIONE IN CORRISPONDENZA DELLE NICCHIE TIPO 1

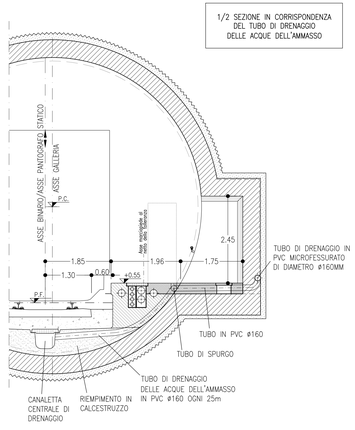

GALLERIA NATURALE
SCALA 1:50

SCAVO MECCANIZZATO – SEZIONE CORRENTE
1/2 SEZIONE IN CORRISPONDENZA DELLE NICCHIE TIPO 2

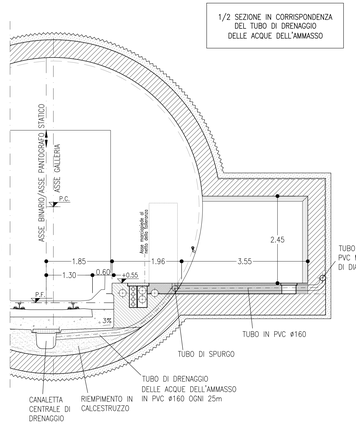

GALLERIA NATURALE
SCALA 1:50

SCAVO MECCANIZZATO – SEZIONE CORRENTE
1/2 SEZIONE IN CORRISPONDENZA DELLE NICCHIE TIPO 3

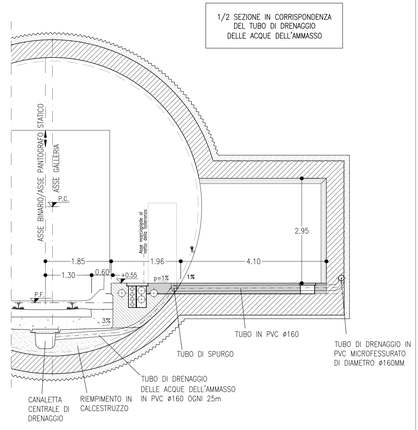

PARTICOLARE A
SCALA 1:50

SISTEMA DI DRENAGGIO A LUNGO TERMINE

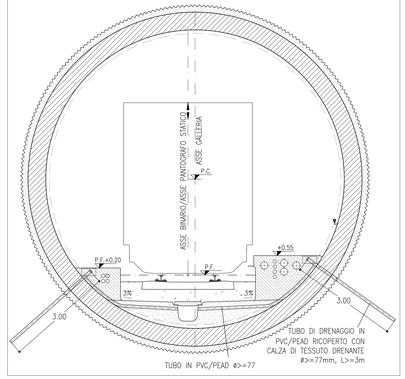

NOTE

- TRA LE PK. 32+449.40–35+492.76 E LE PK. 35+729.73–36283.52 E' PREVISTA LA REALIZZAZIONE DELL'INTERVENTO DI DRENAGGIO A LUNGO TERMINE RIPORTATO NEL PARTICOLARE "A". L'INTERVENTO E' VOLTO ALLA RIDUZIONE DEI CARICHI IDRAULICI AGENTI SUI RIVESTIMENTI DEFINITIVI IN CONCI PREFABBRICATI NELLA FASE DI ESERCIZIO DELL'OPERA
- PER LE CARATTERISTICHE DEI MATERIALI E NOTE DI CARATTERE GENERALE SI RIMANDA ALL'ELABORATO IF1W00D07SPGN0000002A
- EVENTUALI DIFFERENZE TRA LE MISURE TOTALI E LE SOMMATORIE DELLE MISURE PARZIALI SONO DOVUTE AGLI ARROTONDAMENTI AUTOMATICI DI AUTOCAD

LEGENDA

P.F.=	PIANO DEL FERRO
P.C.=	PIANO DEI CENTRI

KEY-PLAN

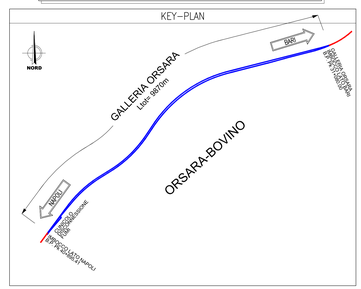

PARTICOLARE SISTEMA DI DRENAGGIO
SCALA 1:200

GALLERIA DI LINEA IN
CORRISPONDENZA DEI CAMERONI

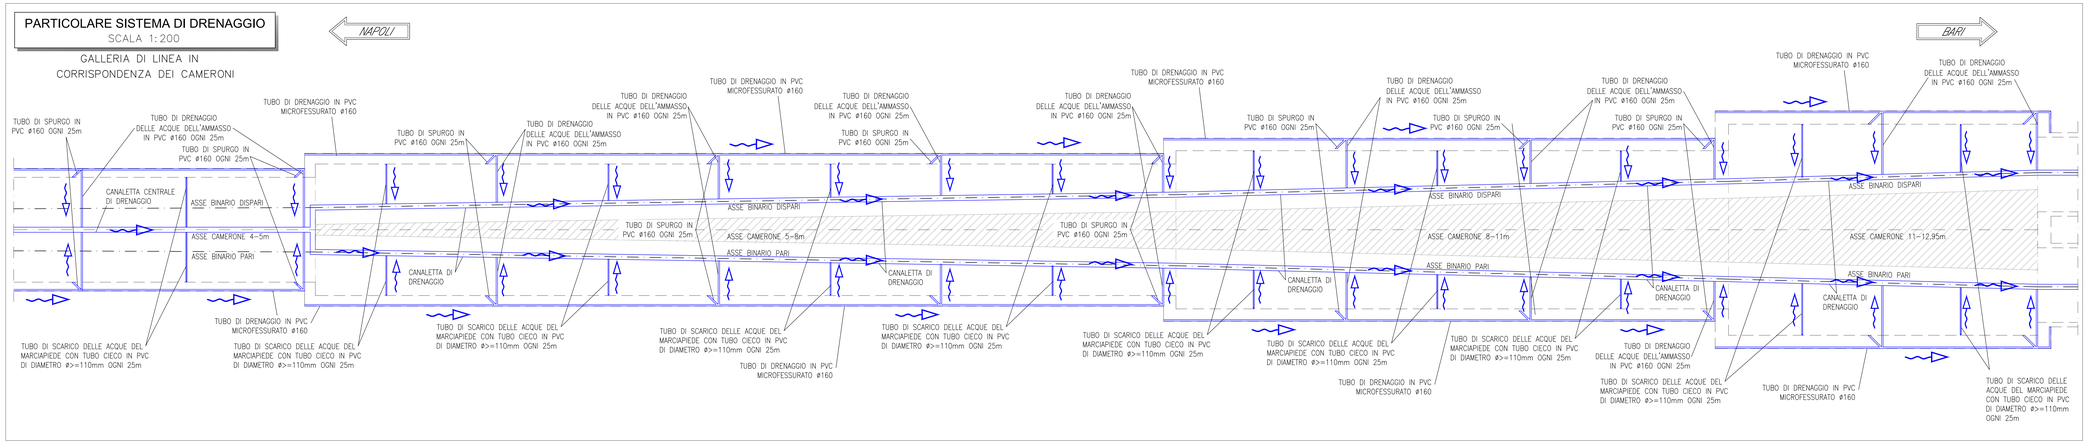

PARTICOLARE SISTEMA DI DRENAGGIO
SCALA 1:200

IMBOCCO LATO NAPOLI

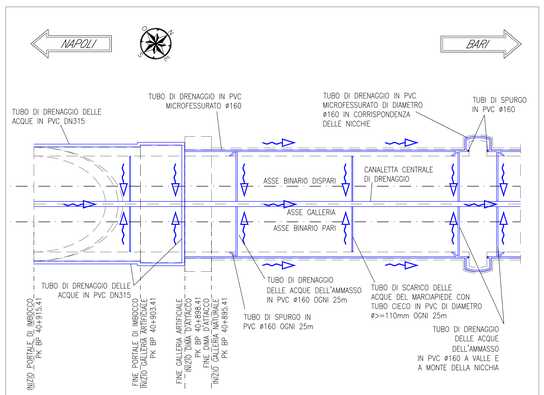

PARTICOLARE SISTEMA DI DRENAGGIO
SCALA 1:200

IMBOCCO LATO BARI

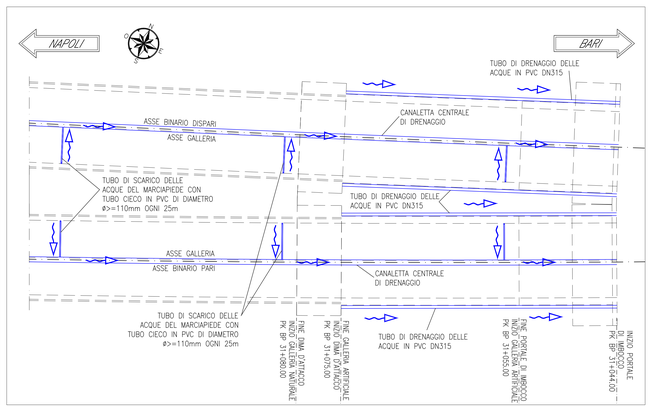

PARTICOLARE SISTEMA DI DRENAGGIO
SCALA 1:200

GALLERIA DI LINEA IN CORRISPONDENZA
DI NICCHIE E COLLEGAMENTI TRASVERSALI

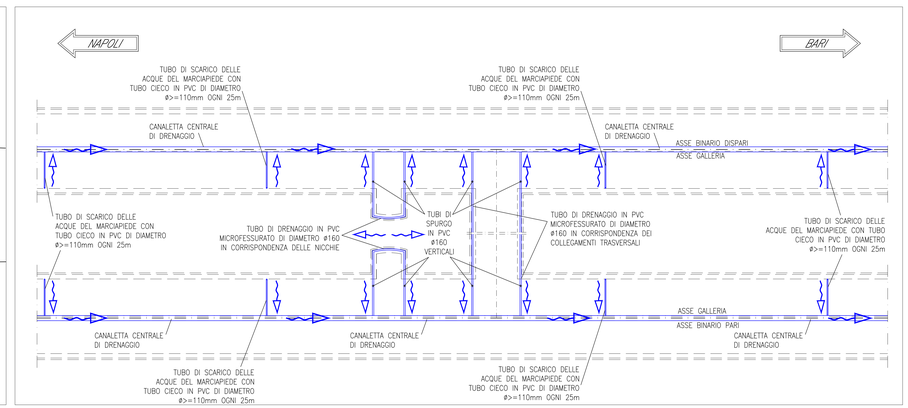

COMMITTENTE:

RFI RETE FERROVIARIA ITALIANA
GRUPPO FERROVIE DELLO STATO ITALIANE

PROGETTAZIONE:

ITALFERR
GRUPPO FERROVIE DELLO STATO ITALIANE

DIREZIONE TECNICA
U.O. GALLERIE

PROGETTO DEFINITIVO

ITINERARIO NAPOLI - BARI
RADDOPPIO TRATTA BOVINO - ORSARA

GALLERIE DI LINEA - GALLERIA ORSARA
Sistema di smaltimento delle acque in galleria

SCALA : Varie

COMMESSA	LOTTO	FASE	ENTE	TIPO DOC.	OPERA/DISCIPLINA	PROGR.	REV.
IF1W	00	D	07	PZ	GN0100	001	A

Revis.	Descrizione	Redatto	Data	Verificato	Data	Approvato	Data	Autorizzato	Data
A	Emissione Esecutiva	F. Fiyalli	Dic. 2018	P. Pinelli	Dic. 2018	D. Asprone	Dic. 2018	A. Borghi	Dic. 2018

File: IF1W00D07PZGN0100001A.dwg — n. Elab.: 308_1