


**SEZIONE B-B**


SCALA 1:50

PROFILO LONGITUDINALE  
AVANZAMENTO

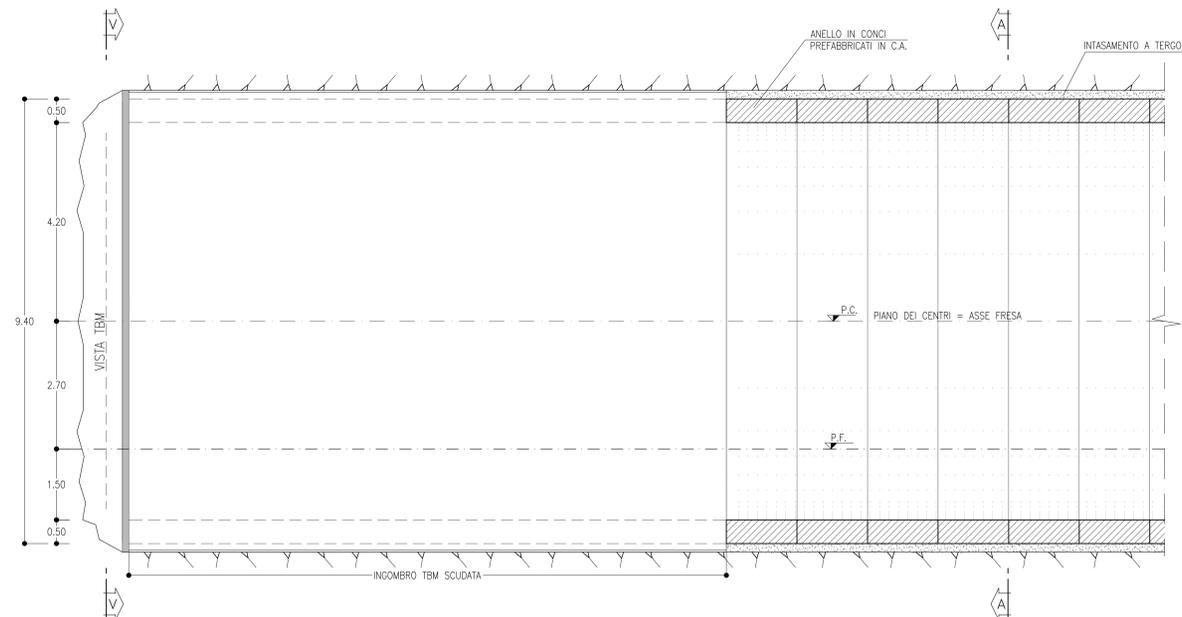

**SEZIONE A-A**


SCALA 1:50

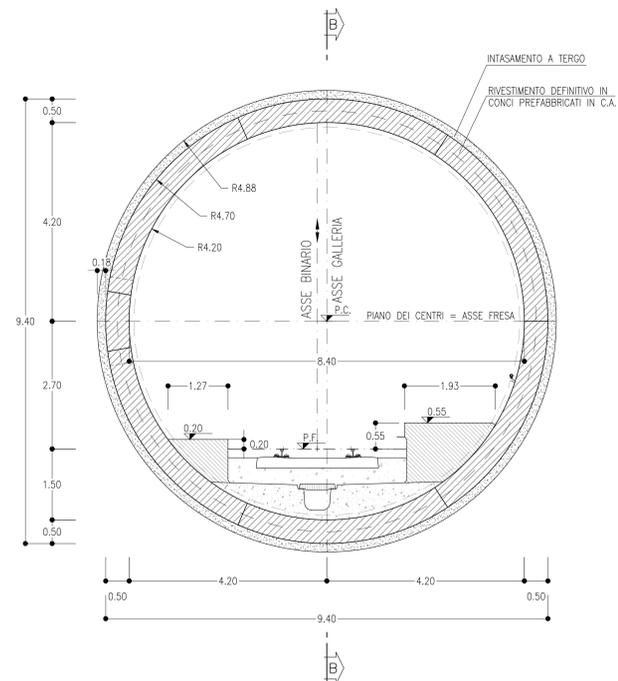

**VISTA V-V**

SCALA 1:50

SCAFO CON TBM SCUDATA  
TIPO EPB

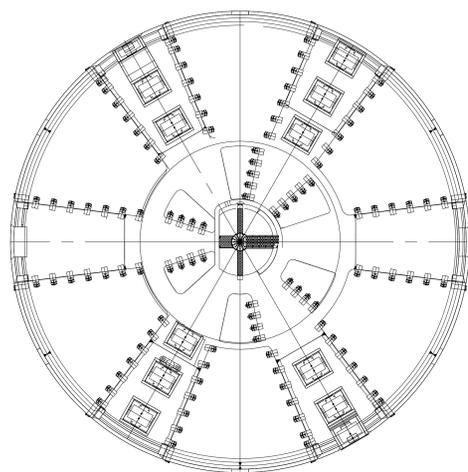

**NOTE**

- PER LE CARATTERISTICHE DEI MATERIALI E NOTE DI CARATTERE GENERALE SI RIMANDA ALL'ELABORATO IF1W0007SPGN000002A
- EVENTUALI DIFFERENZE TRA LE MISURE TOTALI E LE SOMMATORIE DELLE MISURE PARZIALI SONO DOVUTE AGLI ARROTONDAMENTI AUTOMATICI DI AUTOCAD

**LEGENDA**

- P.C.= PIANO DEI CENTRI
- P.F.= PIANO DEL FERRO

COMMITTENTE:



PROGETTAZIONE:



**DIREZIONE TECNICA**  
**U.O. GALLERIE**

**PROGETTO DEFINITIVO**

**ITINERARIO NAPOLI - BARI**  
**RADDOPPIO TRATTA BOVINO - ORSARA**

**GALLERIA ORSARA - SCAVO MECCANIZZATO**

Rivestimento conchi prefabbricati - Sezione tipo di avanzamento e carpenteria anello

SCALA:

1:50

COMMESSA LOTTO FASE ENTE TIPO DOC. OPERA/DISCIPLINA PROGR. REV.

IF1W 00 D 07 BB GNO100 004 B

| Revit. | Descrizione         | Redatto   | Data     | Verificato | Data     | Approvato | Data     | Autorizzato | Data |
|--------|---------------------|-----------|----------|------------|----------|-----------|----------|-------------|------|
| A      | Emissione Esecutiva | E.Fioriti | Set-2018 | P.Fioriti  | Set-2018 | D. Agosti | Set-2018 |             |      |
| B      | Emissione Esecutiva | E.Fioriti | Dic-2018 | P.Fioriti  | Dic-2018 | D. Agosti | Dic-2018 |             |      |

File: IF1W0007SPGN01-0004-B.dwg

n. Elab.: 314