



GALLERIA NATURALE
SCALA 1:50

GALLERIA DI LINEA A DOPPIO BINARIO
SCAVO TRADIZIONALE

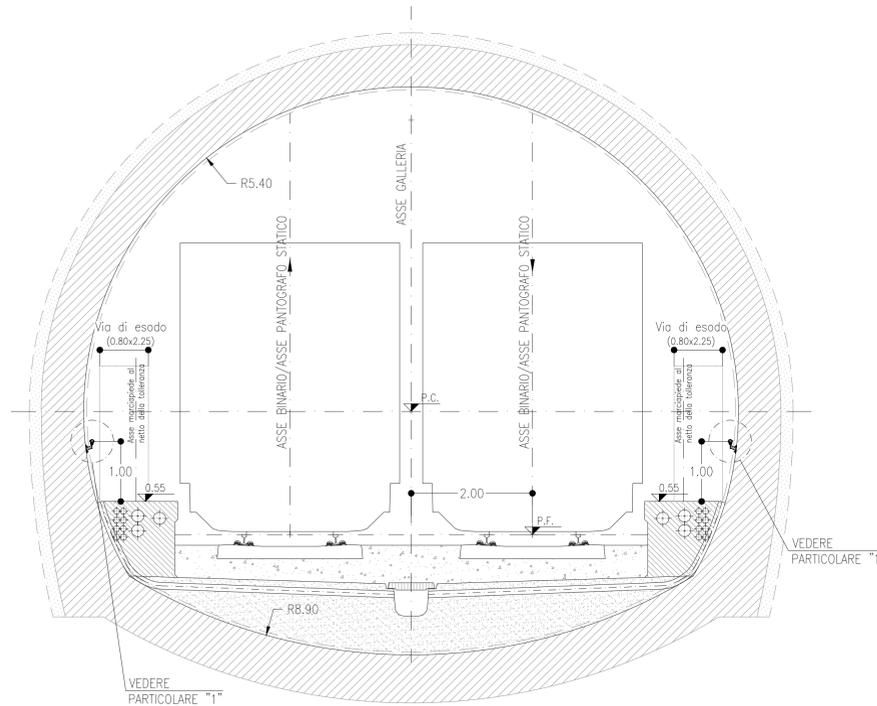


GALLERIA NATURALE
SCALA 1:50

GALLERIA DI LINEA A SINGOLO BINARIO
SCAVO MECCANIZZATO

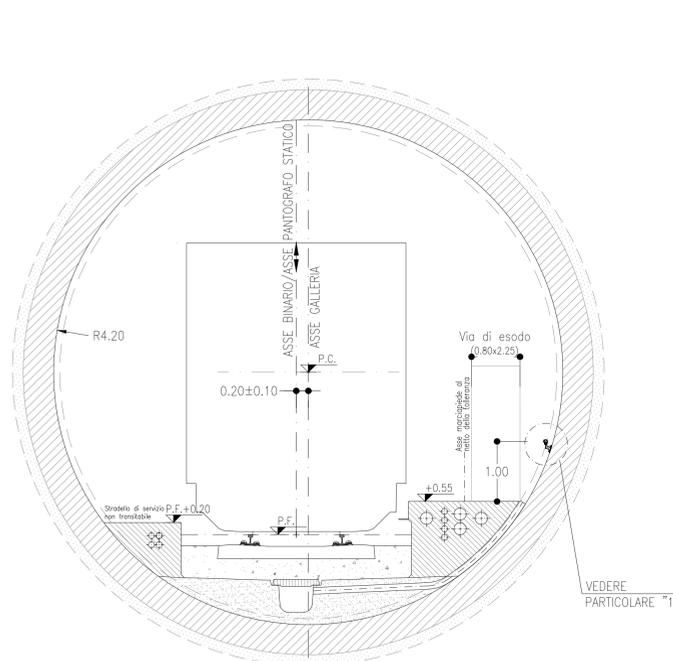


PROFILO VTR
SCALA 1:2

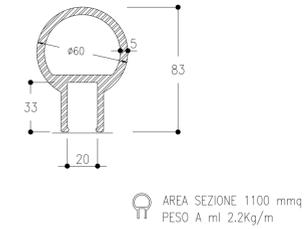

LEGENDA

P.C. = PIANO DEI CENTRI
P.F. = PIANO DEL FERRO

KEY-PLAN

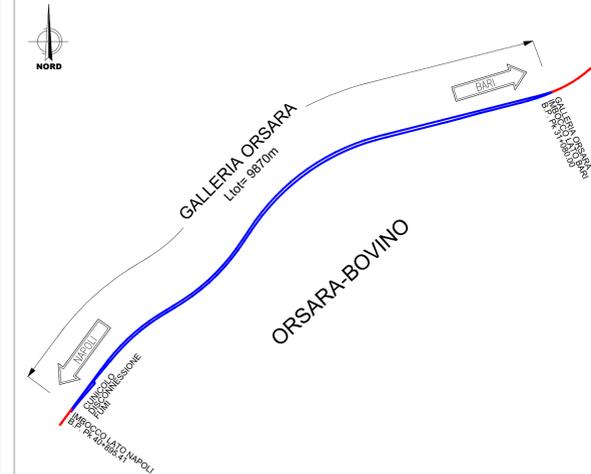


NOTE

- LE SEZIONI TIPO DI INTRADOSSO SONO RAPPRESENTATE CON RIFERIMENTO ALLA CONFIGURAZIONE DEL MARCIAPIEDE IN RETTIFILIO
- PER LE CARATTERISTICHE DEI MATERIALI E NOTE DI CARATTERE GENERALE SI RIMANDA ALL'ELABORATO IF1W00D07SPGN000002A
- EVENTUALI DIFFERENZE TRA LE MISURE TOTALI E LE SOMMATORIE DELLE MISURE PARZIALI SONO DOVUTE AGLI ARROTONDAMENTI AUTOMATICI DI AUTOCAD


PARTICOLARE "1"
SCALA 1:2

SCAVO TRADIZIONALE E MECCANIZZATO
SEZIONE CORRENTE

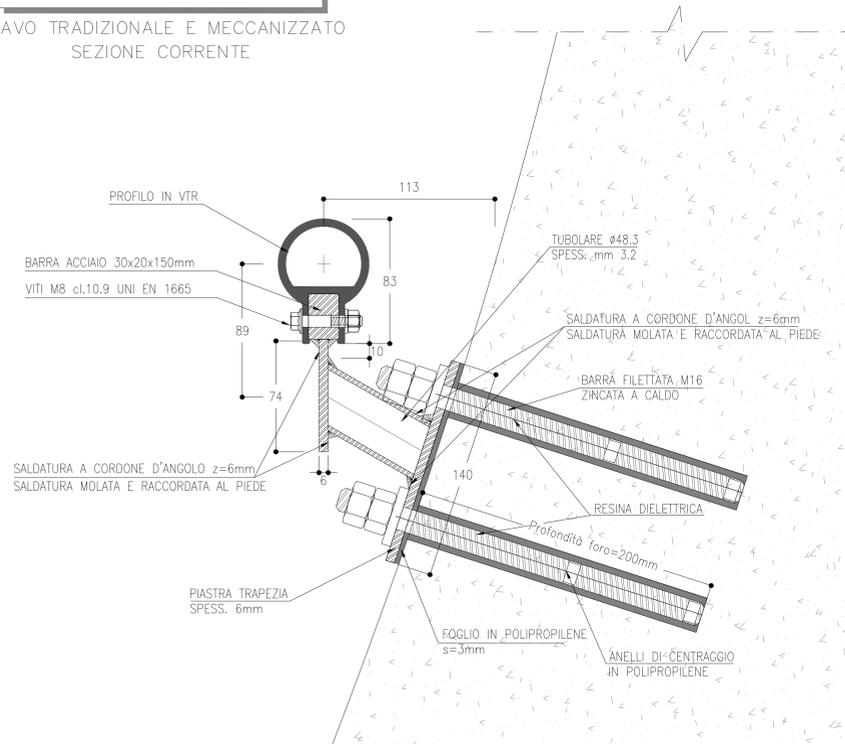

PROSPETTO GIUNZIONE
SCALA 1:2

INTRADOSSO CURVO
SCAVO TRADIZIONALE E MECCANIZZATO - SEZIONE CORRENTE

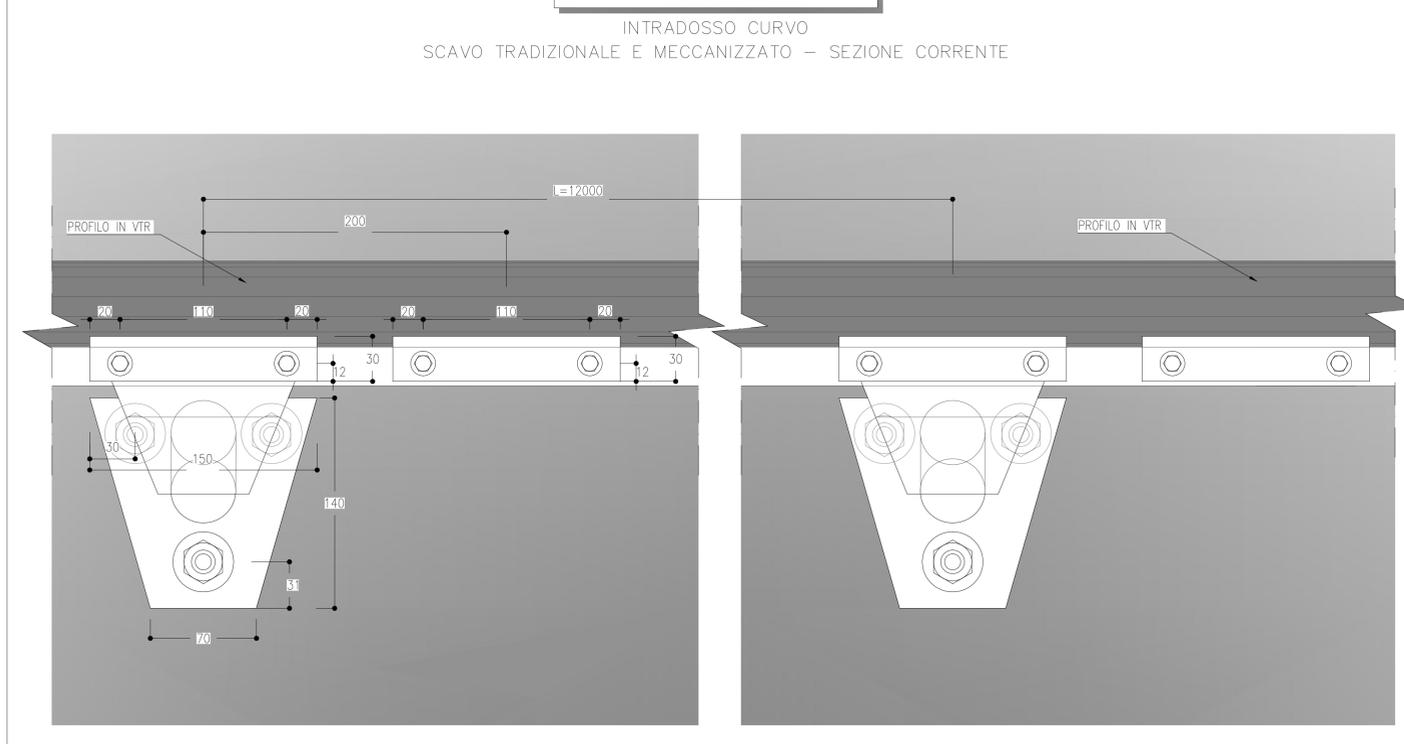

COMMITENTE:
RFI
RETE FERROVIARIA ITALIANA
GRUPPO FERROVIE DELLO STATO ITALIANE

PROGETTAZIONE:
ITALFERR
GRUPPO FERROVIE DELLO STATO ITALIANE

DIREZIONE TECNICA
U.O. GALLERIE
PROGETTO DEFINITIVO

ITINERARIO NAPOLI - BARI
RADDOPPIO TRATTA BOVINO - ORSARA

GALLERIA ORSARA - OPERE ACCESSORIE
Corrimano e particolari costruttivi

SCALA:
Varie

COMMESSA	LOTTO	FASE	ENTE	TIPO DOC.	OPERA/DISCIPLINA	PROGR.	REV.
IF1W	00	D	07	WZ	GNO100	001	A

Revis.	Descrizione	Redatto	Data	Verificato	Data	Approvato	Data	Autorizzato	Data
A	Emissione Esecutiva	E.Fragilli	Dic-2018	P.Piccoli	Dic-2018	D. Arge	Dic-2018	A. Scattolon	2018