




SEZIONE A-A
SCALA 1:50
SEZIONE TRASVERSALE
SCAVI E CONSOLIDAMENTI

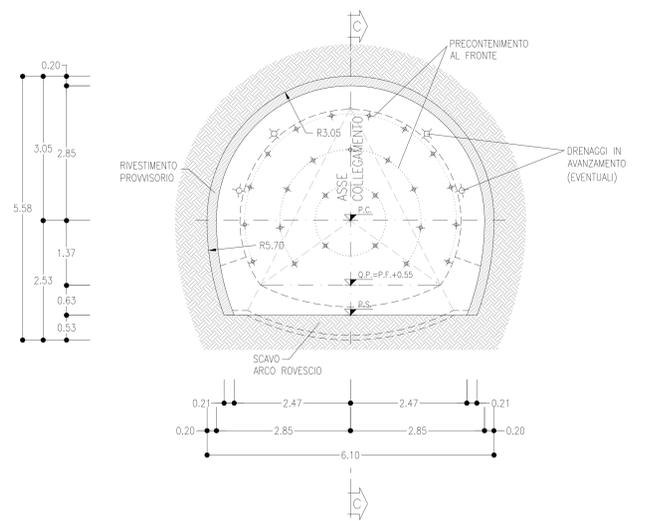

SEZIONE B-B
SCALA 1:50
SEZIONE TRASVERSALE
CARPENTERIA

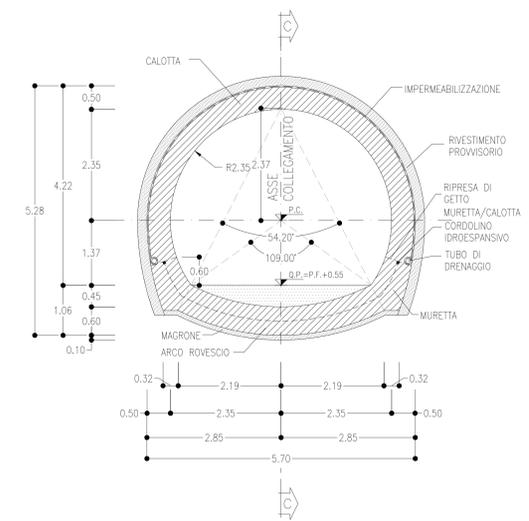

SEZIONE C-C
SCALA 1:50
PROFilo IN ASSE COLLEGAMENTO
TRASVERSALE

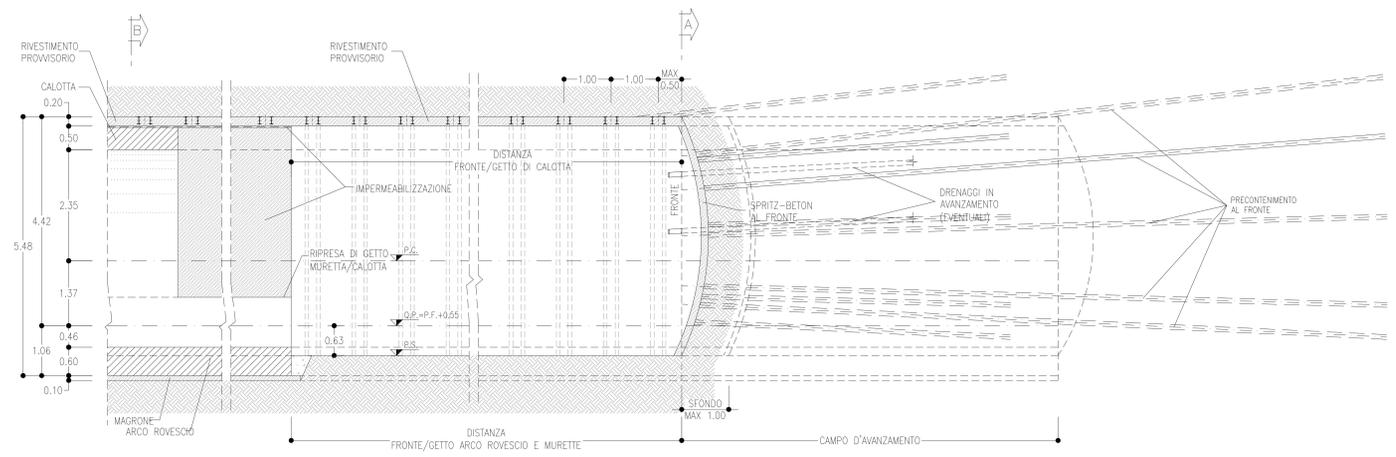


COLLEGAMENTO TRASVERSALE DI ESODO - SEZIONE TIPO B2
PRINCIPALI FASI ESECUTIVE

- FASE 1: ESECUZIONE PRECONTENIMENTO AL FRONTE CON ELEMENTI IN VTR CEMENTATI
- FASE 2: POSA IN OPERA DI DRENAGGIO IN AVANZAMENTO (EVENTUALE)
- FASE 3: SCAVO A PIENA SEZIONE DEL SINGOLO SFONDO
- FASE 4: RIVESTIMENTO PROVVISORIO AL CONTORNO CON CENTINE METALLICHE E SPRITZ-BETON ANCHE AL FRONTE SECONDO LE INDICAZIONI RIPORTATE IN TABELLA RIASSUNTIVA
- FASE 5: RIPETIZIONE DELLE FASI "3", E "4" PER L'INTERO CAMPO D'AVANZAMENTO
- FASE 6: GETTO DI ARCO ROVESCIO E MURETTE
- FASE 7: POSA IN OPERA DI IMPERMEABILIZZAZIONE
- FASE 8: GETTO CALOTTA

NOTE

- PER LE CARATTERISTICHE DEI MATERIALI E NOTE DI CARATTERE GENERALE SI RIMANDA ALL'ELABORATO IF1WOOD07SPGN000002A
- EVENTUALI DIFFERENZE TRA LE MISURE DI QUOTE TOTALI E LA SOMMATORIA DELLE MISURE DI QUOTE PARZIALI SONO DOVUTE AD ARROTONDAMENTI AUTOMATICI
- PER LE TRATTE DI APPLICAZIONE DELLE SEZIONI TIPO SI RIMANDA AGLI ELABORATI DI PROFILO GEOTECNICO

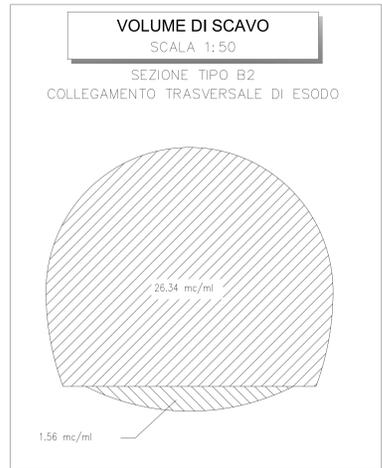

LEGENDA

P.C. = PIANO DEI CENTRI
Q.P. = QUOTA PROGETTO
P.F. = PIANO DEL FERRO
P.S. = PIANO DI SCAVO

TABELLA RIASSUNTIVA COLLEGAMENTO TRASVERSALE DI ESODO - SEZIONE TIPO B2

SPRITZ-BETON FIBRORINFORZATO AL FRONTE	Sp=0.10m SUL 50% DEGLI SFONDI L=15m (SOVRAPP. MIN. 7m) ±20%
PRECONTENIMENTO AL FRONTE (*)	N° 25 ELEMENTI IN VTR CEMENTATI CON MISCELE CEMENTIZIE L=15m (SOVRAPP. MIN. 7m) ±20%
DRENAGGI IN AVANZAMENTO (EVENTUALI)	N° 4(2+2) TUBI MICROFESSURATI IN PVC L=24m (SOVRAPP. MIN. 8m)
RIVESTIMENTO PROVVISORIO	CENTINE METALLICHE ZIPN 160 p=1.00m ±20%
RIVESTIMENTO DEFINITIVO	SPRITZ-BETON FIBRORINFORZATO AL CONTORNO Sp=0.20m
	ARCO ROVESCIO E MURETTE Sp=0.60m, IN CLS ARMATO (INCIDENZA 60kg/mc)
	CALOTTA Sp=0.50m, IN CLS NON ARMATO

(*) LA VARIABILITA' INDICATA E' RELATIVA ALL'INCIDENZA DEL CONSOLIDAMENTO (N° INTERVENTI E LUNGHEZZA)

TABELLA DELLE DISTANZE (*) COLLEGAMENTO TRASVERSALE DI ESODO - SEZIONE TIPO B2

CAMPO D'AVANZAMENTO	8m
FRONTE/GETTO ARCO ROVESCIO E MURETTE (**)	MAX 1.5#
FRONTE/GETTO DI CALOTTA (**)	MAX 4#

(*) LE DISTANZE SONO VALUTATE IN FUNZIONE DI Ø DIAMETRO EQUIVALENTE DELLA SEZIONE TRASVERSALE
(**) LE DISTANZE INDICATE POTRANNO ESSERE RIDEFINITE IN FUNZIONE DEL COMPORTAMENTO DEFORMATIVO DEL CAVO RICOSTRITO IN CORSO D'OPERA



DIREZIONE TECNICA
U.O. GALLERIE

PROGETTO DEFINITIVO

ITINERARIO NAPOLI - BARI
RADDOPPIO TRATTA BOVINO - ORSARA

GALLERIA ORSARA - OPERE ACCESSORIE
Collegamento trasversale di esodo - Sezione B2 - Carpenteria, scavo e consolidamenti

SCALA:
1:50

COMMESSA	LOTTO	FASE	ENTE	TIPO DOC.	OPERA/DISCIPLINA	PROGR.	REV.
IF1W	00	D	07	BB	GN0100	014	B

Revis.	Descrizione	Redatto	Data	Verificato	Data	Approvato	Data	Autorizzato	Data
A	Emissione Esecutiva	E. Fiori	Set 2018	F. Fiori	Set 2018	D. Agno	Set 2018		
B	Emissione Esecutiva	E. Fiori	Dic 2018	F. Fiori	Dic 2018	D. Agno	Dic 2018		